


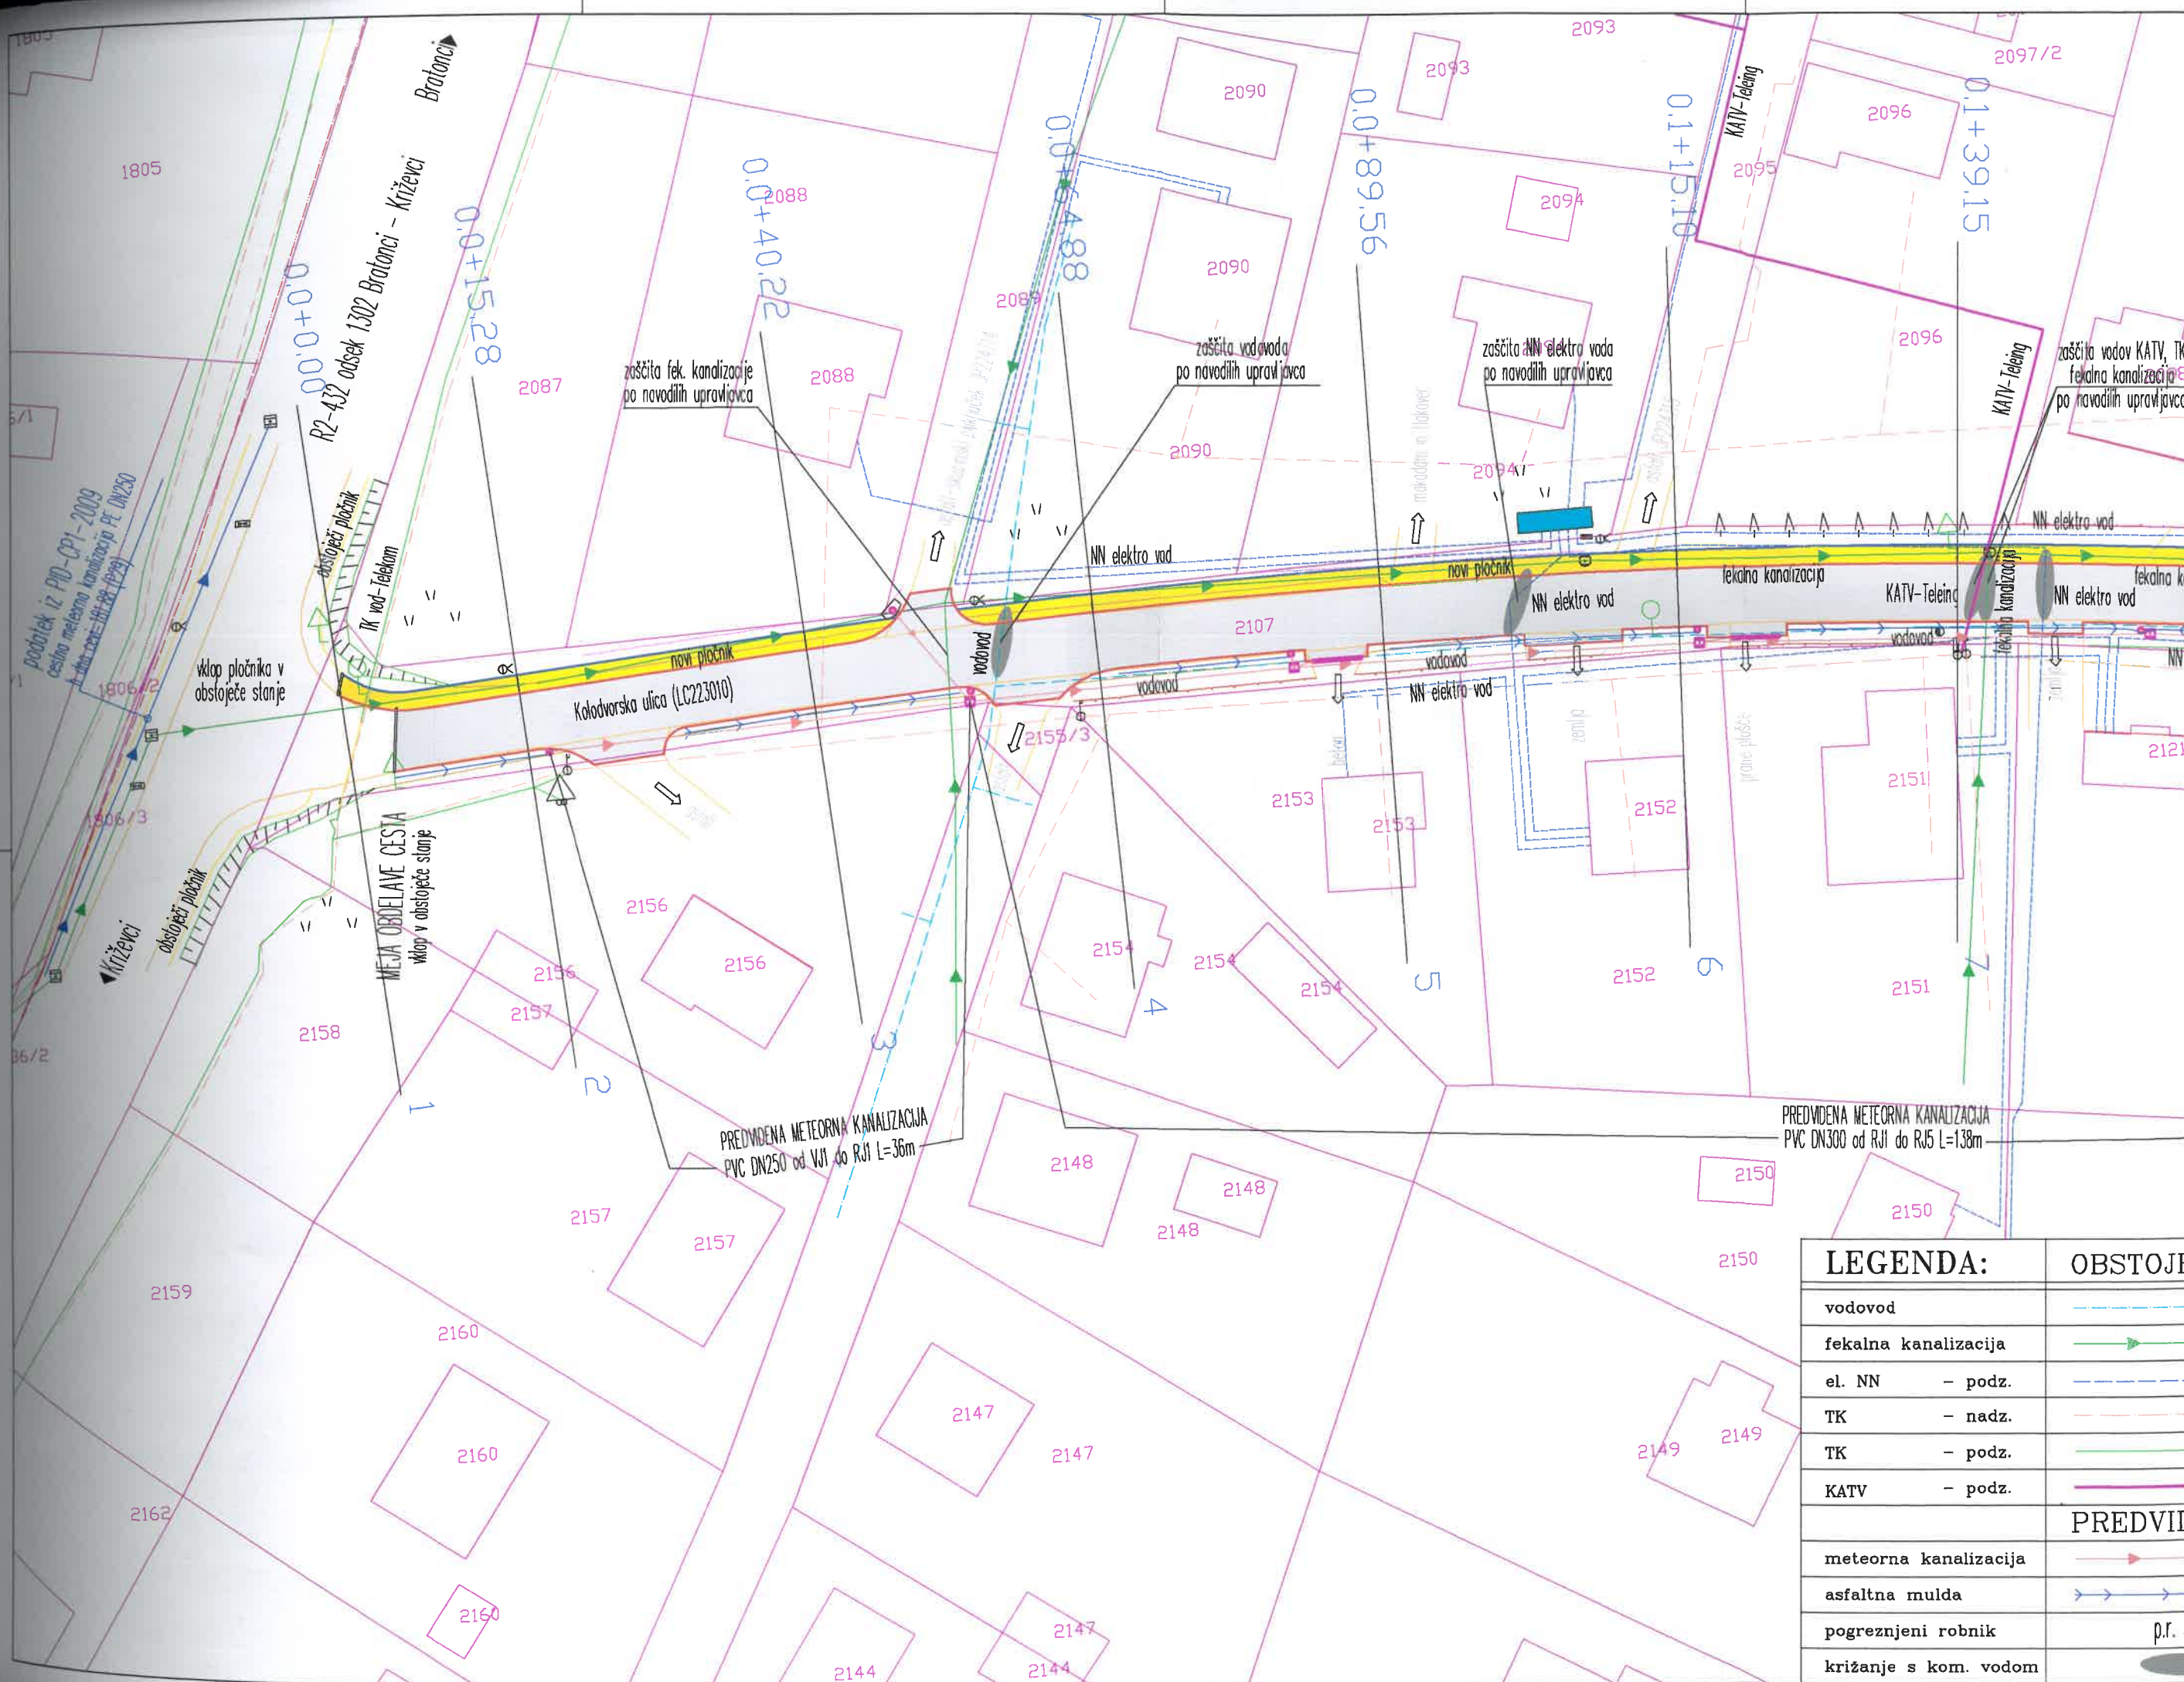

LEGENDA:	OBSTOJEĆE
vodovod	
fekalna kanalizacija	
el. NN - podz.	
TK - nadz.	
TK - podz.	
KATV - podz.	
PREDVIĐENI	
meteorna kanalizacija	
asfaltna mulda	
pogreznjeni robnik	p.r. 5m
križanje s kom. vodom	