


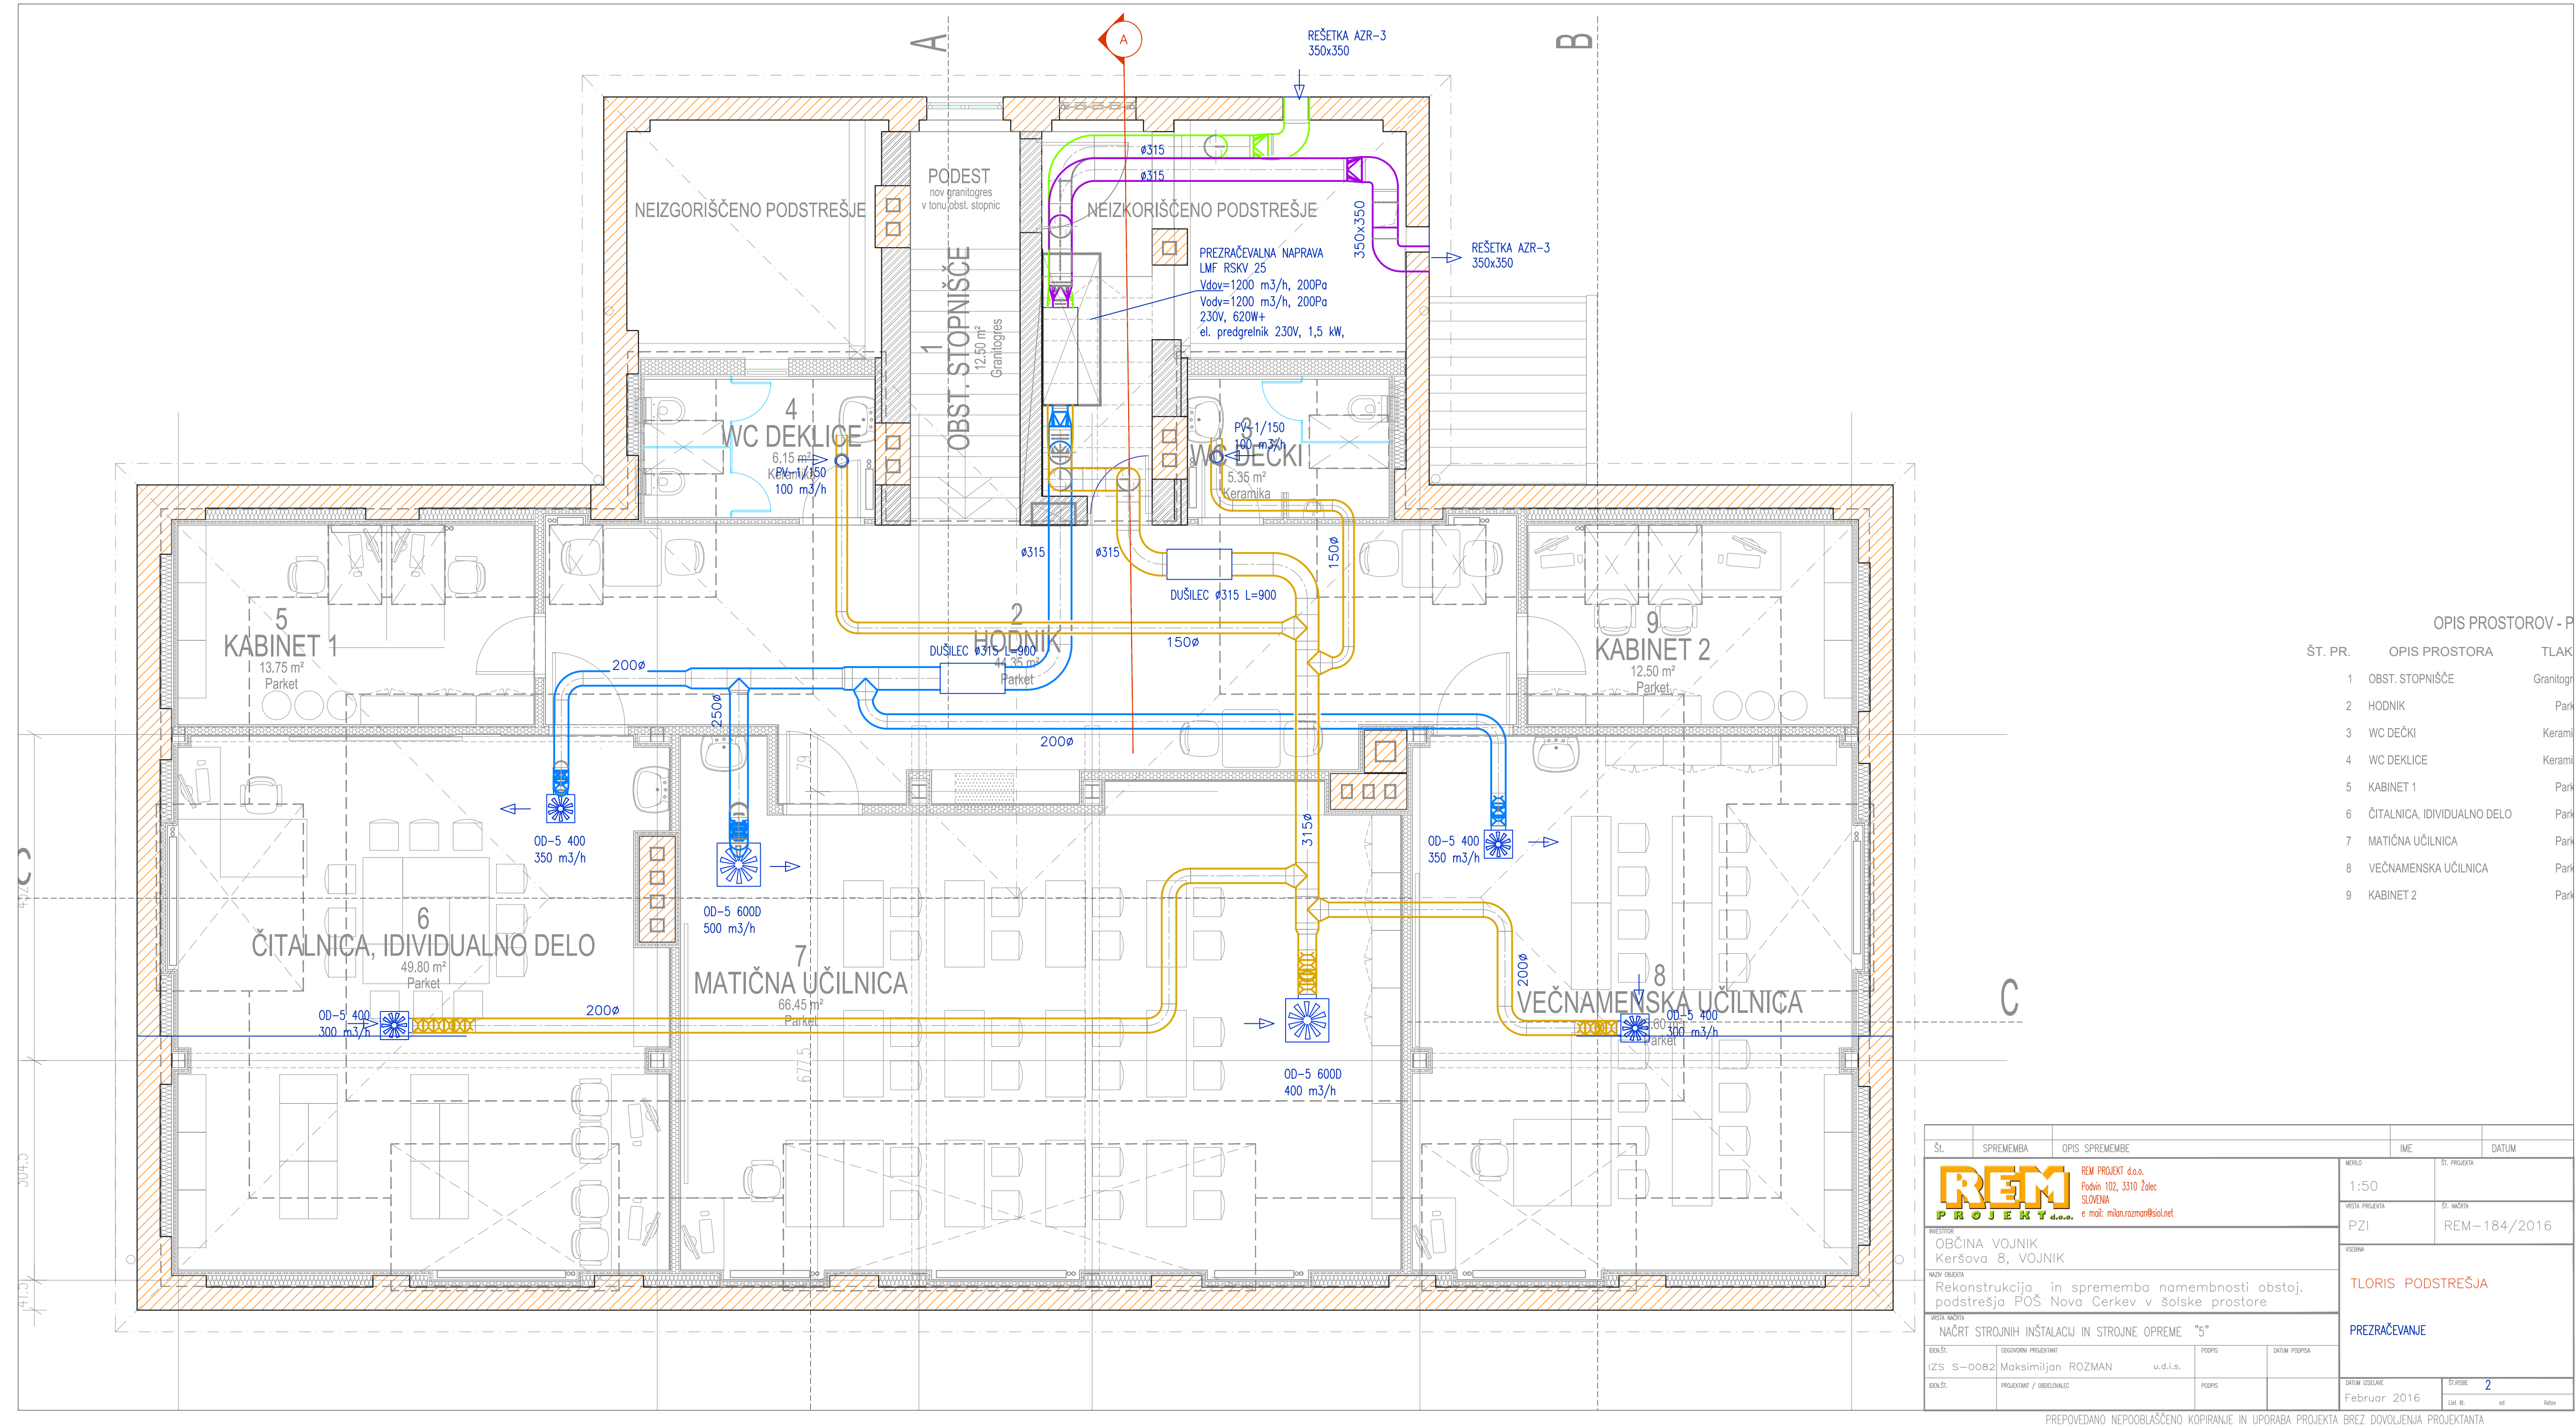

OPIS PROSTOROV - P		
ŠT. PR.	OPIS PROSTORA	TLAK
1	OBST. STOPNIŠČE	Granitogr
2	HODNIK	Park
3	WC DEČKI	Kerami
4	WC DEKLICE	Kerami
5	KABINET 1	Park
6	ČITALNICA, IDIVIDUALNO DELO	Park
7	MATIČNA UČILNICA	Park
8	VEČNAMENSKA UČILNICA	Park
9	KABINET 2	Park

ŠT.	SPREMEMBA	OPIS SPREMEMBE	IME	DATUM
REM PROJEKTI REM PROJEKT d.o.o. Podvin 102, 3310 Zalec SLOVENIJA e mail: milan.rozman@siol.net				
PROJEKT: OBČINA VOJNIK Keršova 8, VOJNIK			VERZIJA: 1:50	ŠT. PROJEKTA: 1
NAZIV OBJEKTA: Rekonstrukcija in sprememba namembnosti obstoj. podstrešja POŠ Nova Cerkev v šolske prostore			VERZIJA: PZI	ŠT. NADRA: REM-184/2016
VERZIJA: NAČRT STROJNIH INŠTALACIJ IN STROJNE OPREME "5"			PROJEKT: TLORIS PODSTREŠJA	
IZS: S-0082 Maksimilijan ROZMAN u.d.l.s.			PREZRAČEVANJE	
PROJEKTANT / OBRLOVALALEC			DATUM IZDAJE: Februar 2016	
			ŠT. STRAN: 2	