


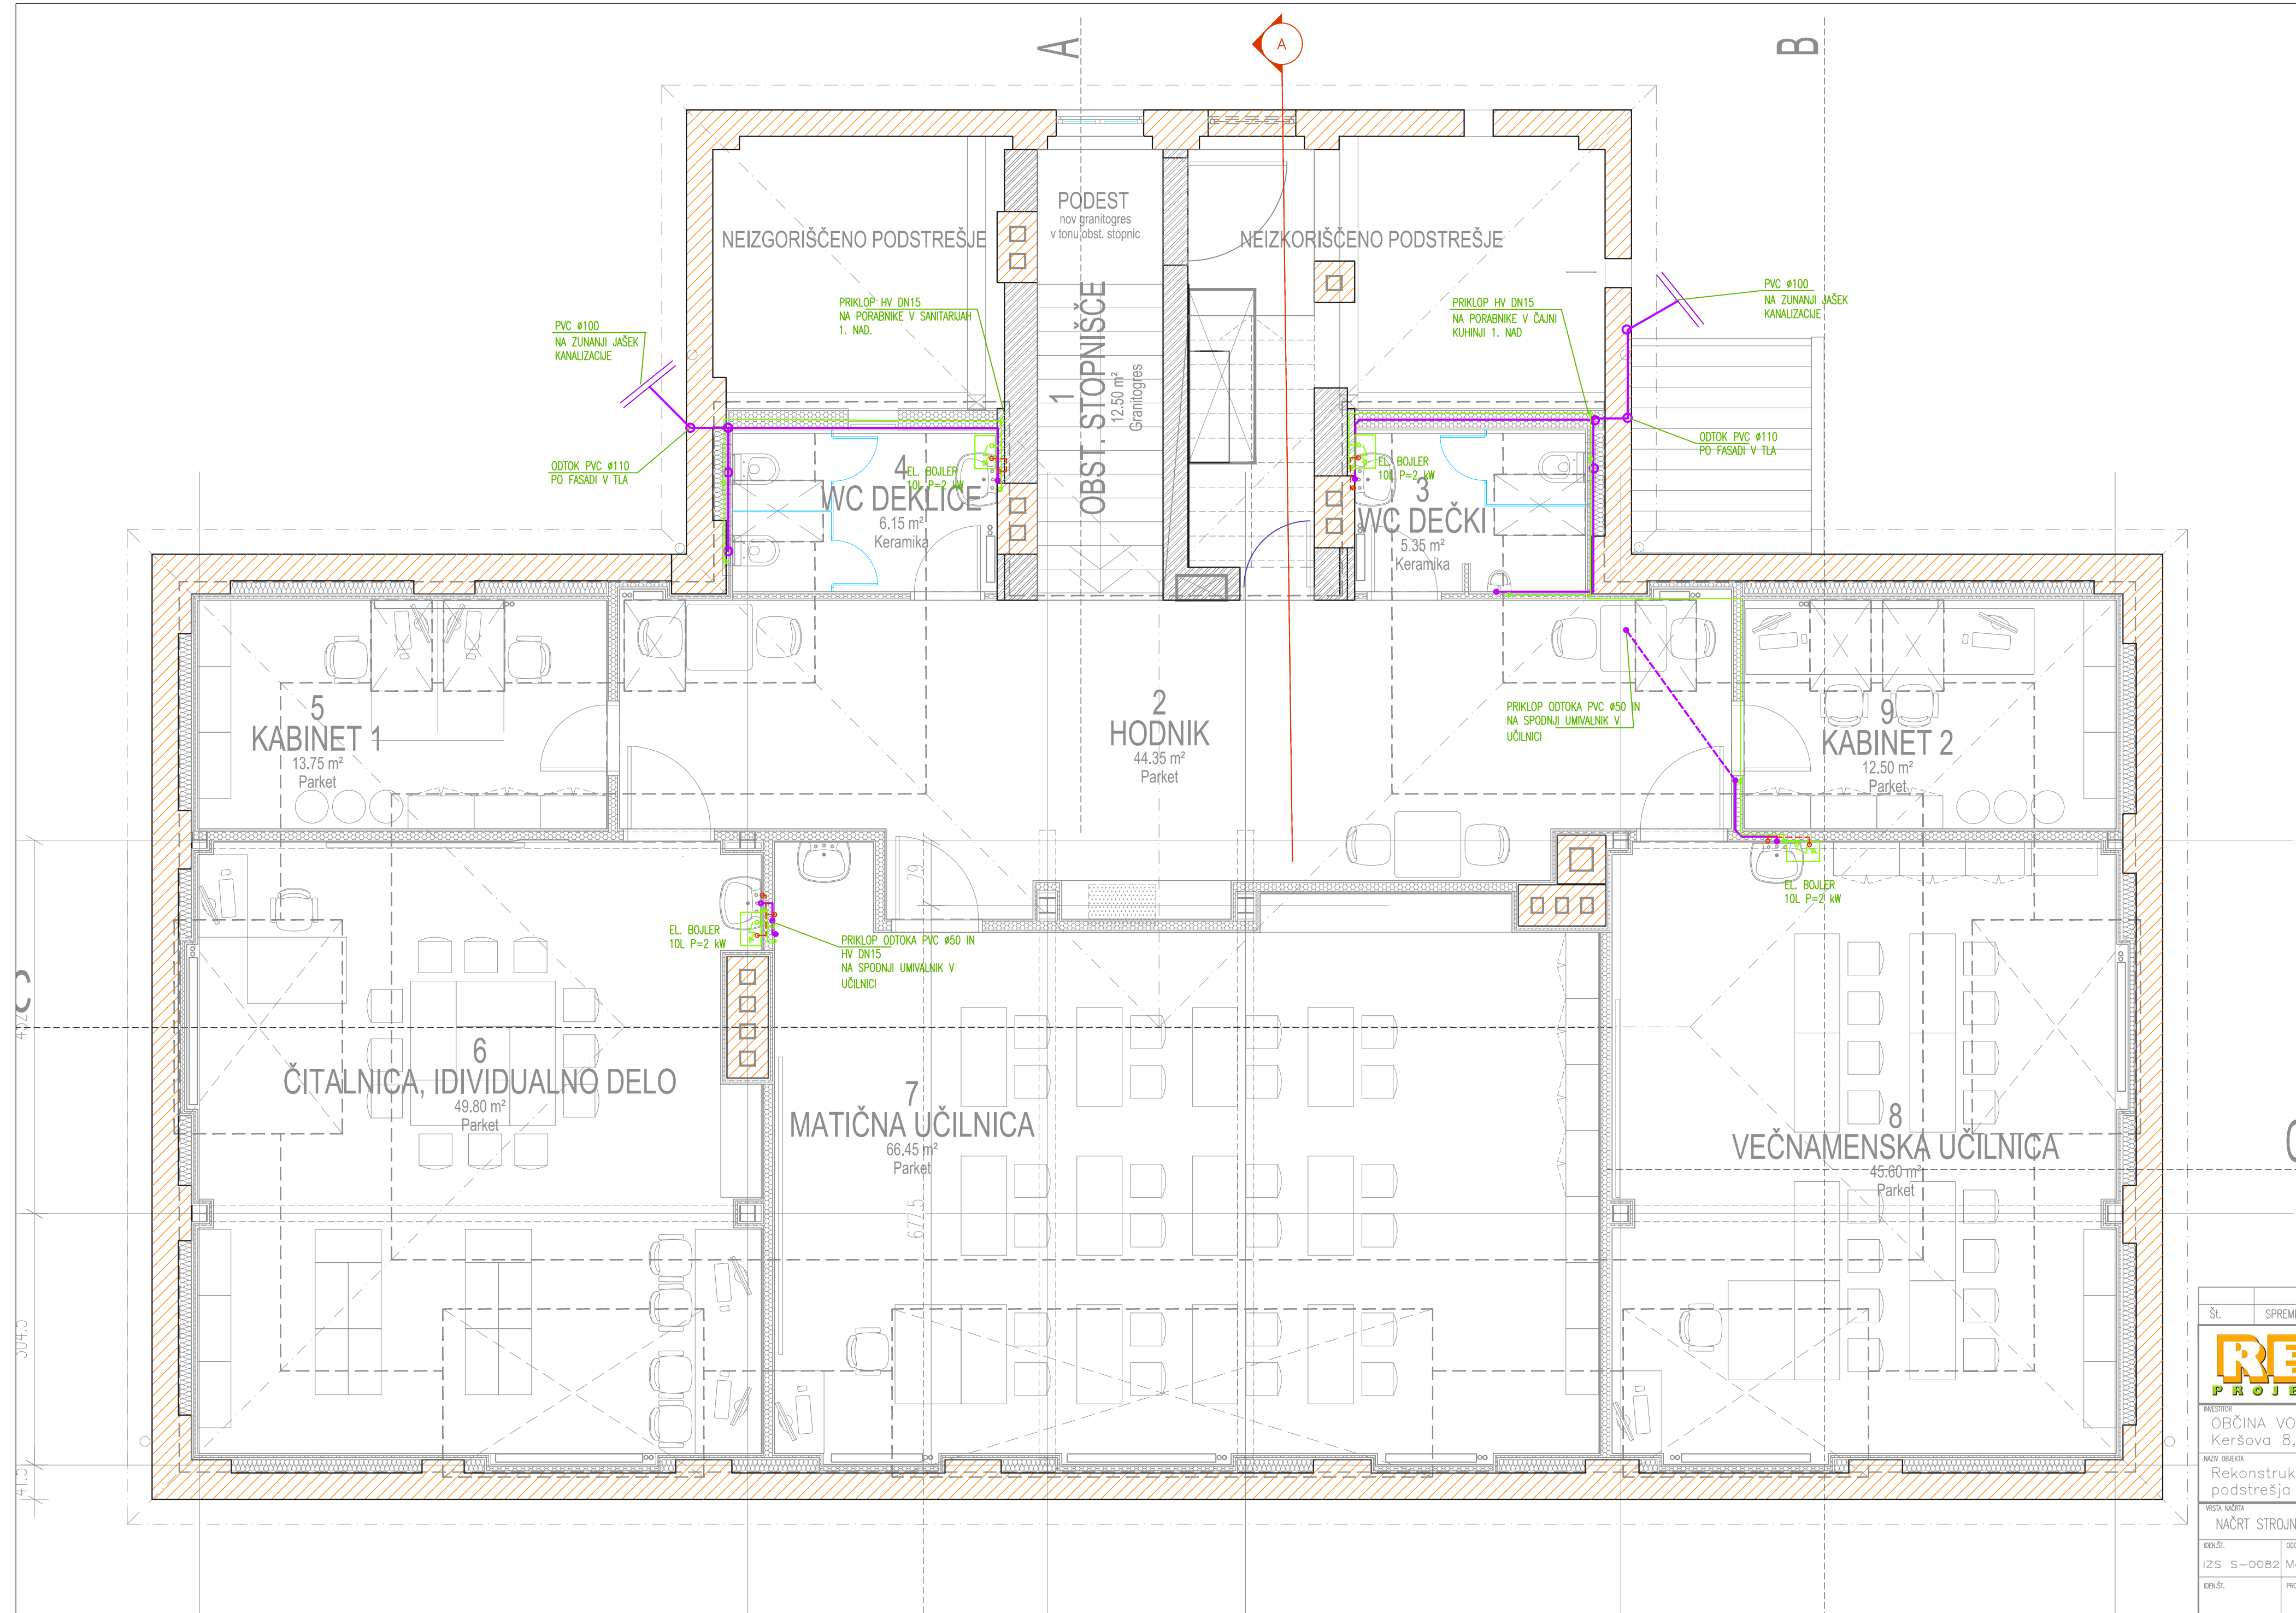

OPIS PROSTOROV - P		
ŠT. PR.	OPIS PROSTORA	TLAKI
1	OBST. STOPNIŠČE	Granitogr
2	HODNIK	Park
3	WC DEČKI	Kerami
4	WC DEKLICE	Kerami
5	KABINET 1	Park
6	ČITALNICA, IDIVIDUALNO DELO	Park
7	MATIČNA UČILNICA	Park
8	VEČNAMENSKA UČILNICA	Park
9	KABINET 2	Park

ŠL.	SPREMEMBA	OPIS SPREMEMBE	IME	DATUM
REM PROJEKTI REM PROJEKT d.o.o. Podvin 102, 3310 Zalec SLOVENIJA e-mail: milan.roman@siol.net				
PROJEKT: OBČINA VOJNIK Keršova 8, VOJNIK			MEŠLO 1:50	ŠT. PROJEKTA REM-184/2016
NAZIV OBJEKTA Rekonstrukcija in sprememba namembnosti obstoj. podstrešja POŠ Nova Cerkev v šolske prostore			VRSTA PROJEKTA PZI	PROJEKT TLORIS PODSTREŠJA
VRSTA NADRTI NACRT STROJNIH INŠTALACIJ IN STROJNE OPREME "5"			VODOVOD IN KANALIZACIJA	
EDN.ŠL.	ODGOVORNI PROJEKTANT	UD.ŠL.	PROJEKT	DATUM PROJEKTA
EDN.ŠL.	PROJEKTANT / OBDELAVALEC	UD.ŠL.	PROJEKT	DATUM IZDAJE
IZS S-0082 Maksimilijan ROZMAN			FEBRUAR 2016	
			3	