


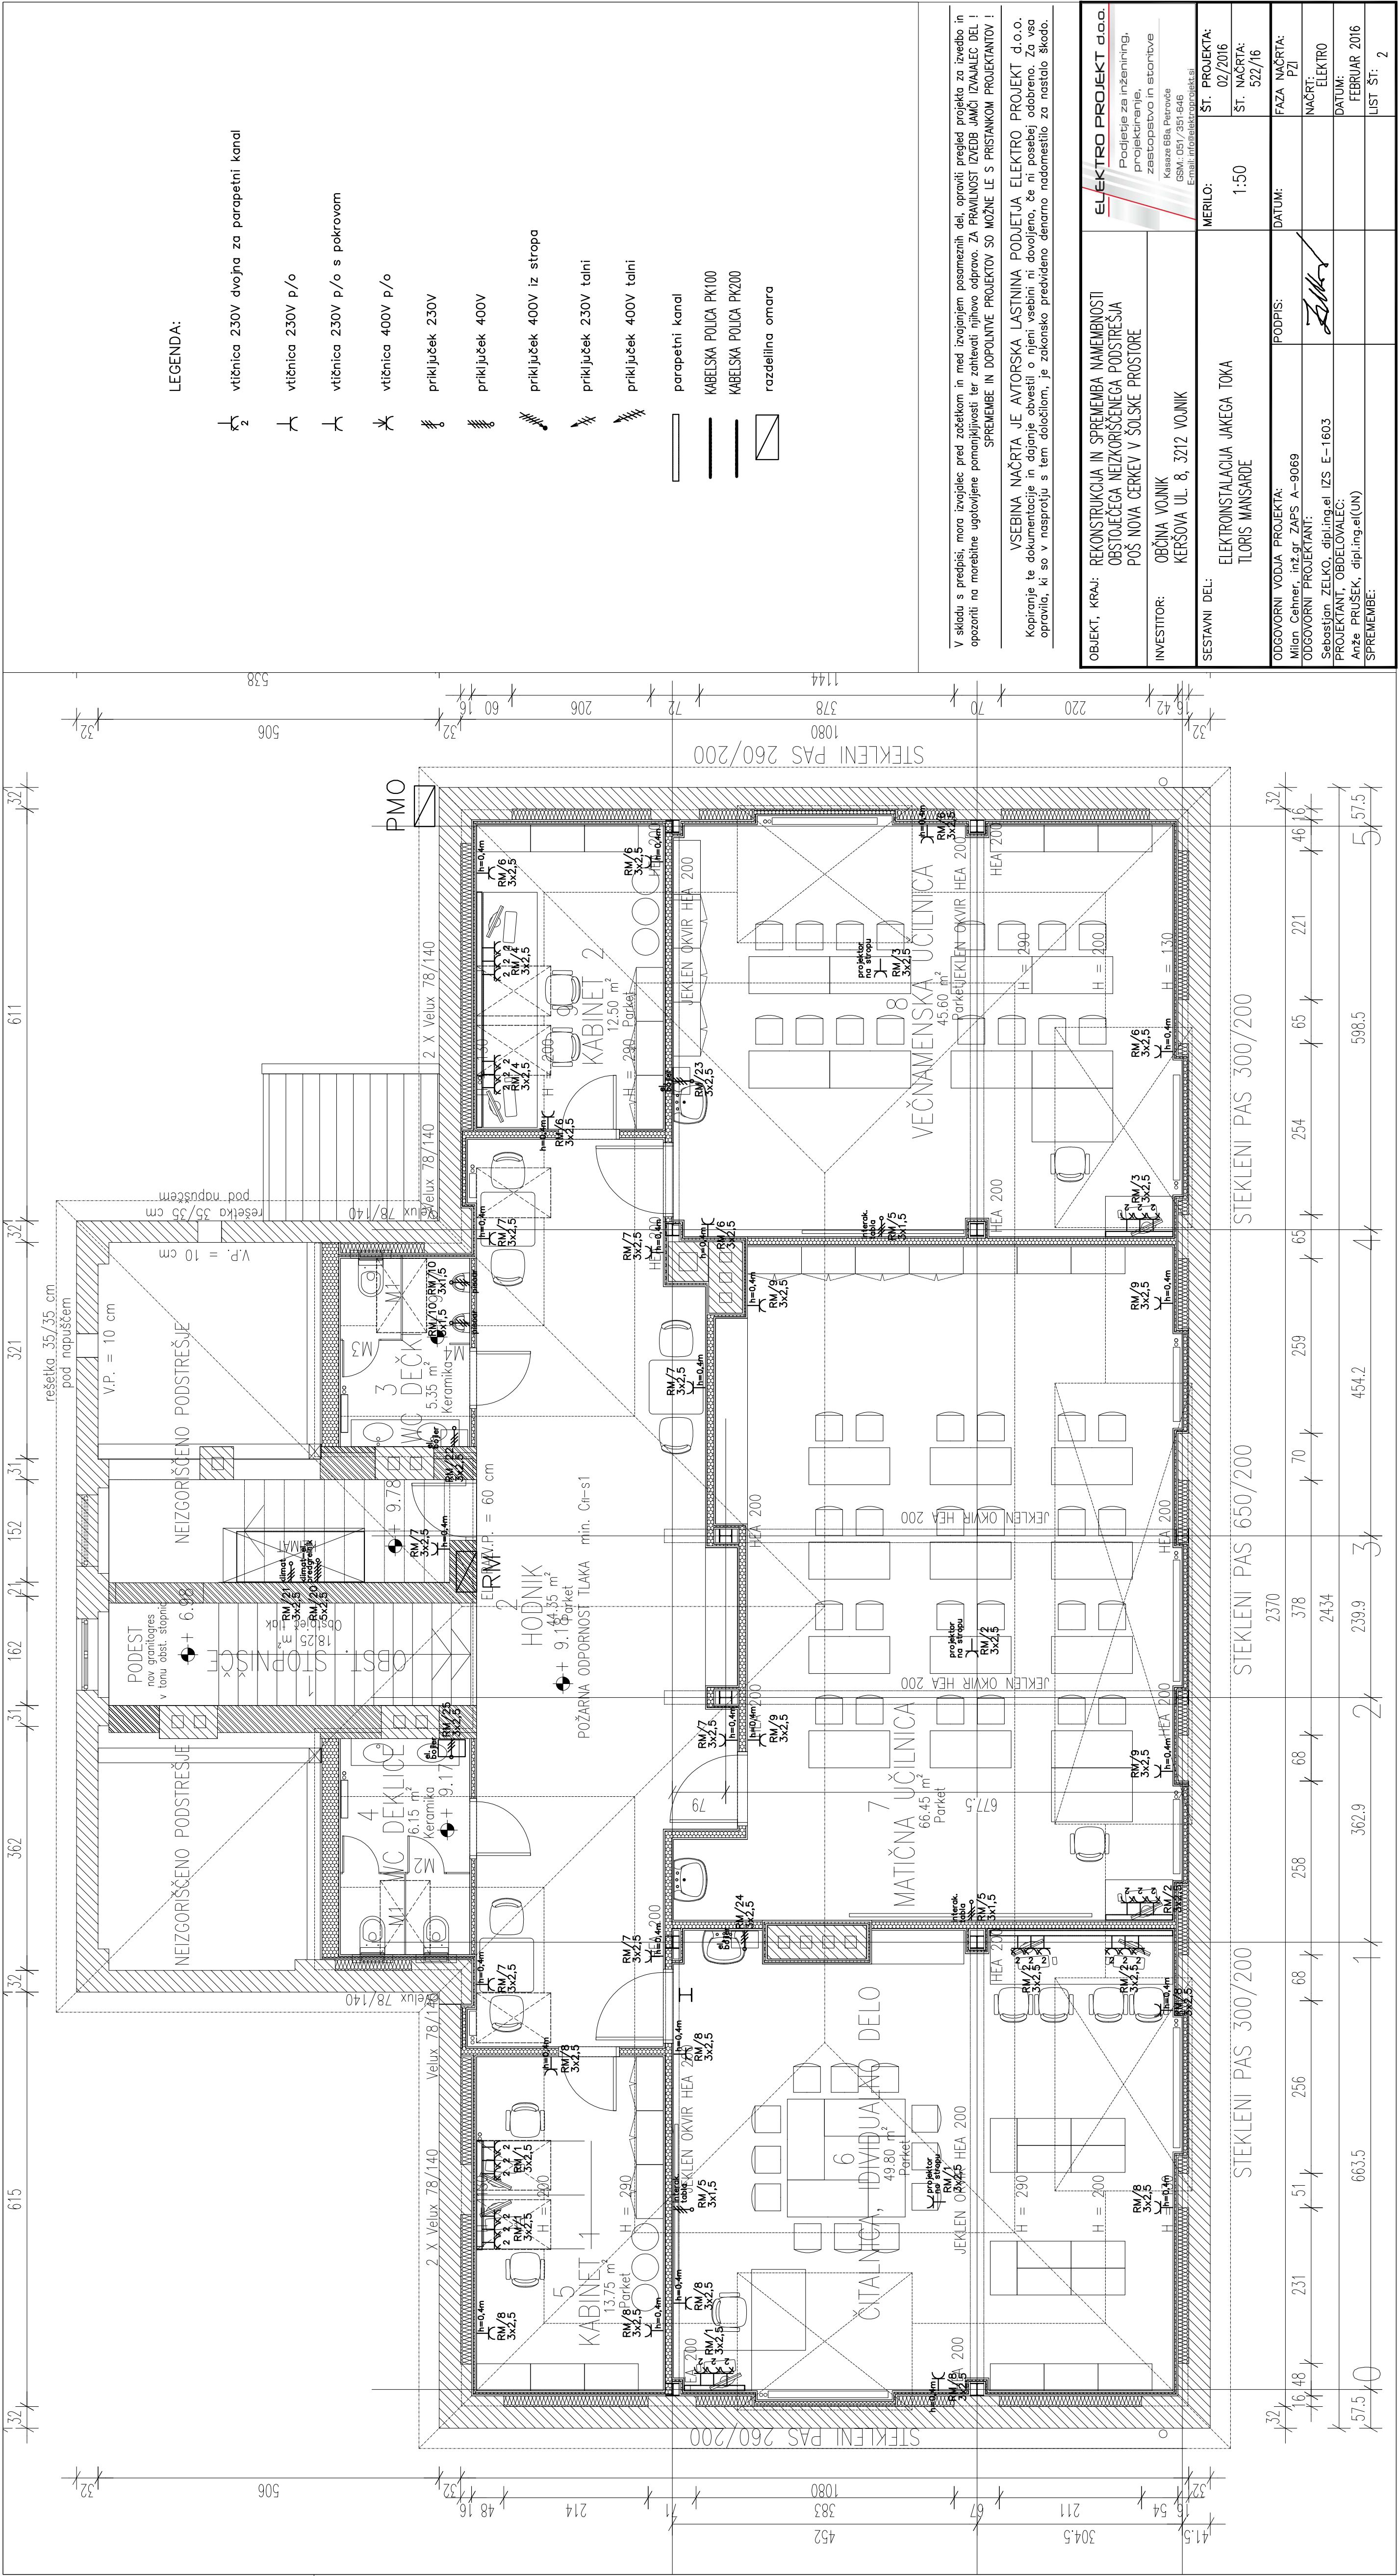

LEGENDA:

- vtičnica 230V dvojna za parapetni kanal
- vtičnica 230V p/o
- vtičnica 230V p/o s pokrovom
- vtičnica 400V p/o
- priključek 230V
- priključek 400V
- priključek 400V iz stropa
- priključek 230V talni
- priključek 400V talni

- parapetni kanal
- KABELSKA POLICA PK100
- KABELSKA POLICA PK200
- razdelilna omara

V skladu s predpisi, mora izvajalec pred začetkom in med izvajanjem posameznih del, opraviti pregled projekta za izvedbo in opozoriti na morebitne ugotovljene pomanjkljivosti ter zahtevati njihovo odpravo. ZA PRAVILNOST IZVEDB JAMČI IZVAJALEC DEL !

VSEBINA NAČRTA JE AVTORSKA LASTNINA PODJETJA ELEKTRO PROJEKT d.o.o. Kopiranje te dokumentacije in dajanje obvestil o njeni vsebini ni dovoljeno, če ni posebej odobreno. Za vsa opravila, ki so v nospotreju s tem določilom, je zakonsko predvideno denarno nadomestilo za nastalo škodo.

OBJEKT, KRAJ:	REKONSTRUKCIJA IN SPREMEMBA NAMEENOSTI OBSTOJEČEGA NEIZGORIŠČENEGA PODSTREŠJA POŠ NOVA CERKEV V ŠOLSKIE PROSTORE	ELEKTRO PROJEKT d.o.o.
INVESTITOR:	OBČINA VOJNIK KERŠOVA UL. 8, 3212 VOJNIK	Podjetje za inženiring, projektiranje, zasopstvo in strobnstvo Kasze 66a Petarda 62000 Ljubljana Email: info@elektroprojekt.si
SESTAVNI DEL:	ELEKTRONSTALACIJA JAKEGA TOKA TLORIS MANSARDE	ŠT. PROJEKTA: 02/2016 ŠT. NAČRTA: 522/16
ODGOVORNI VODIA PROJEKTA:	Milan Čehner, inž. gr. ZAPS A-9069	DATUM:
ODGOVORNI PROJEKTANT:	Sebastian ŽELKO, dipl.ing.el IZS E-1603	PODPIS:
PROJEKTANT, OBDELOVALEC:	Anže PRUSEK, dipl.ing.el(UN)	NAČRT: ELEKTRO
SPREMEMBE:		DATUM: FEBRUAR 2016
		LIST ŠT. 2