


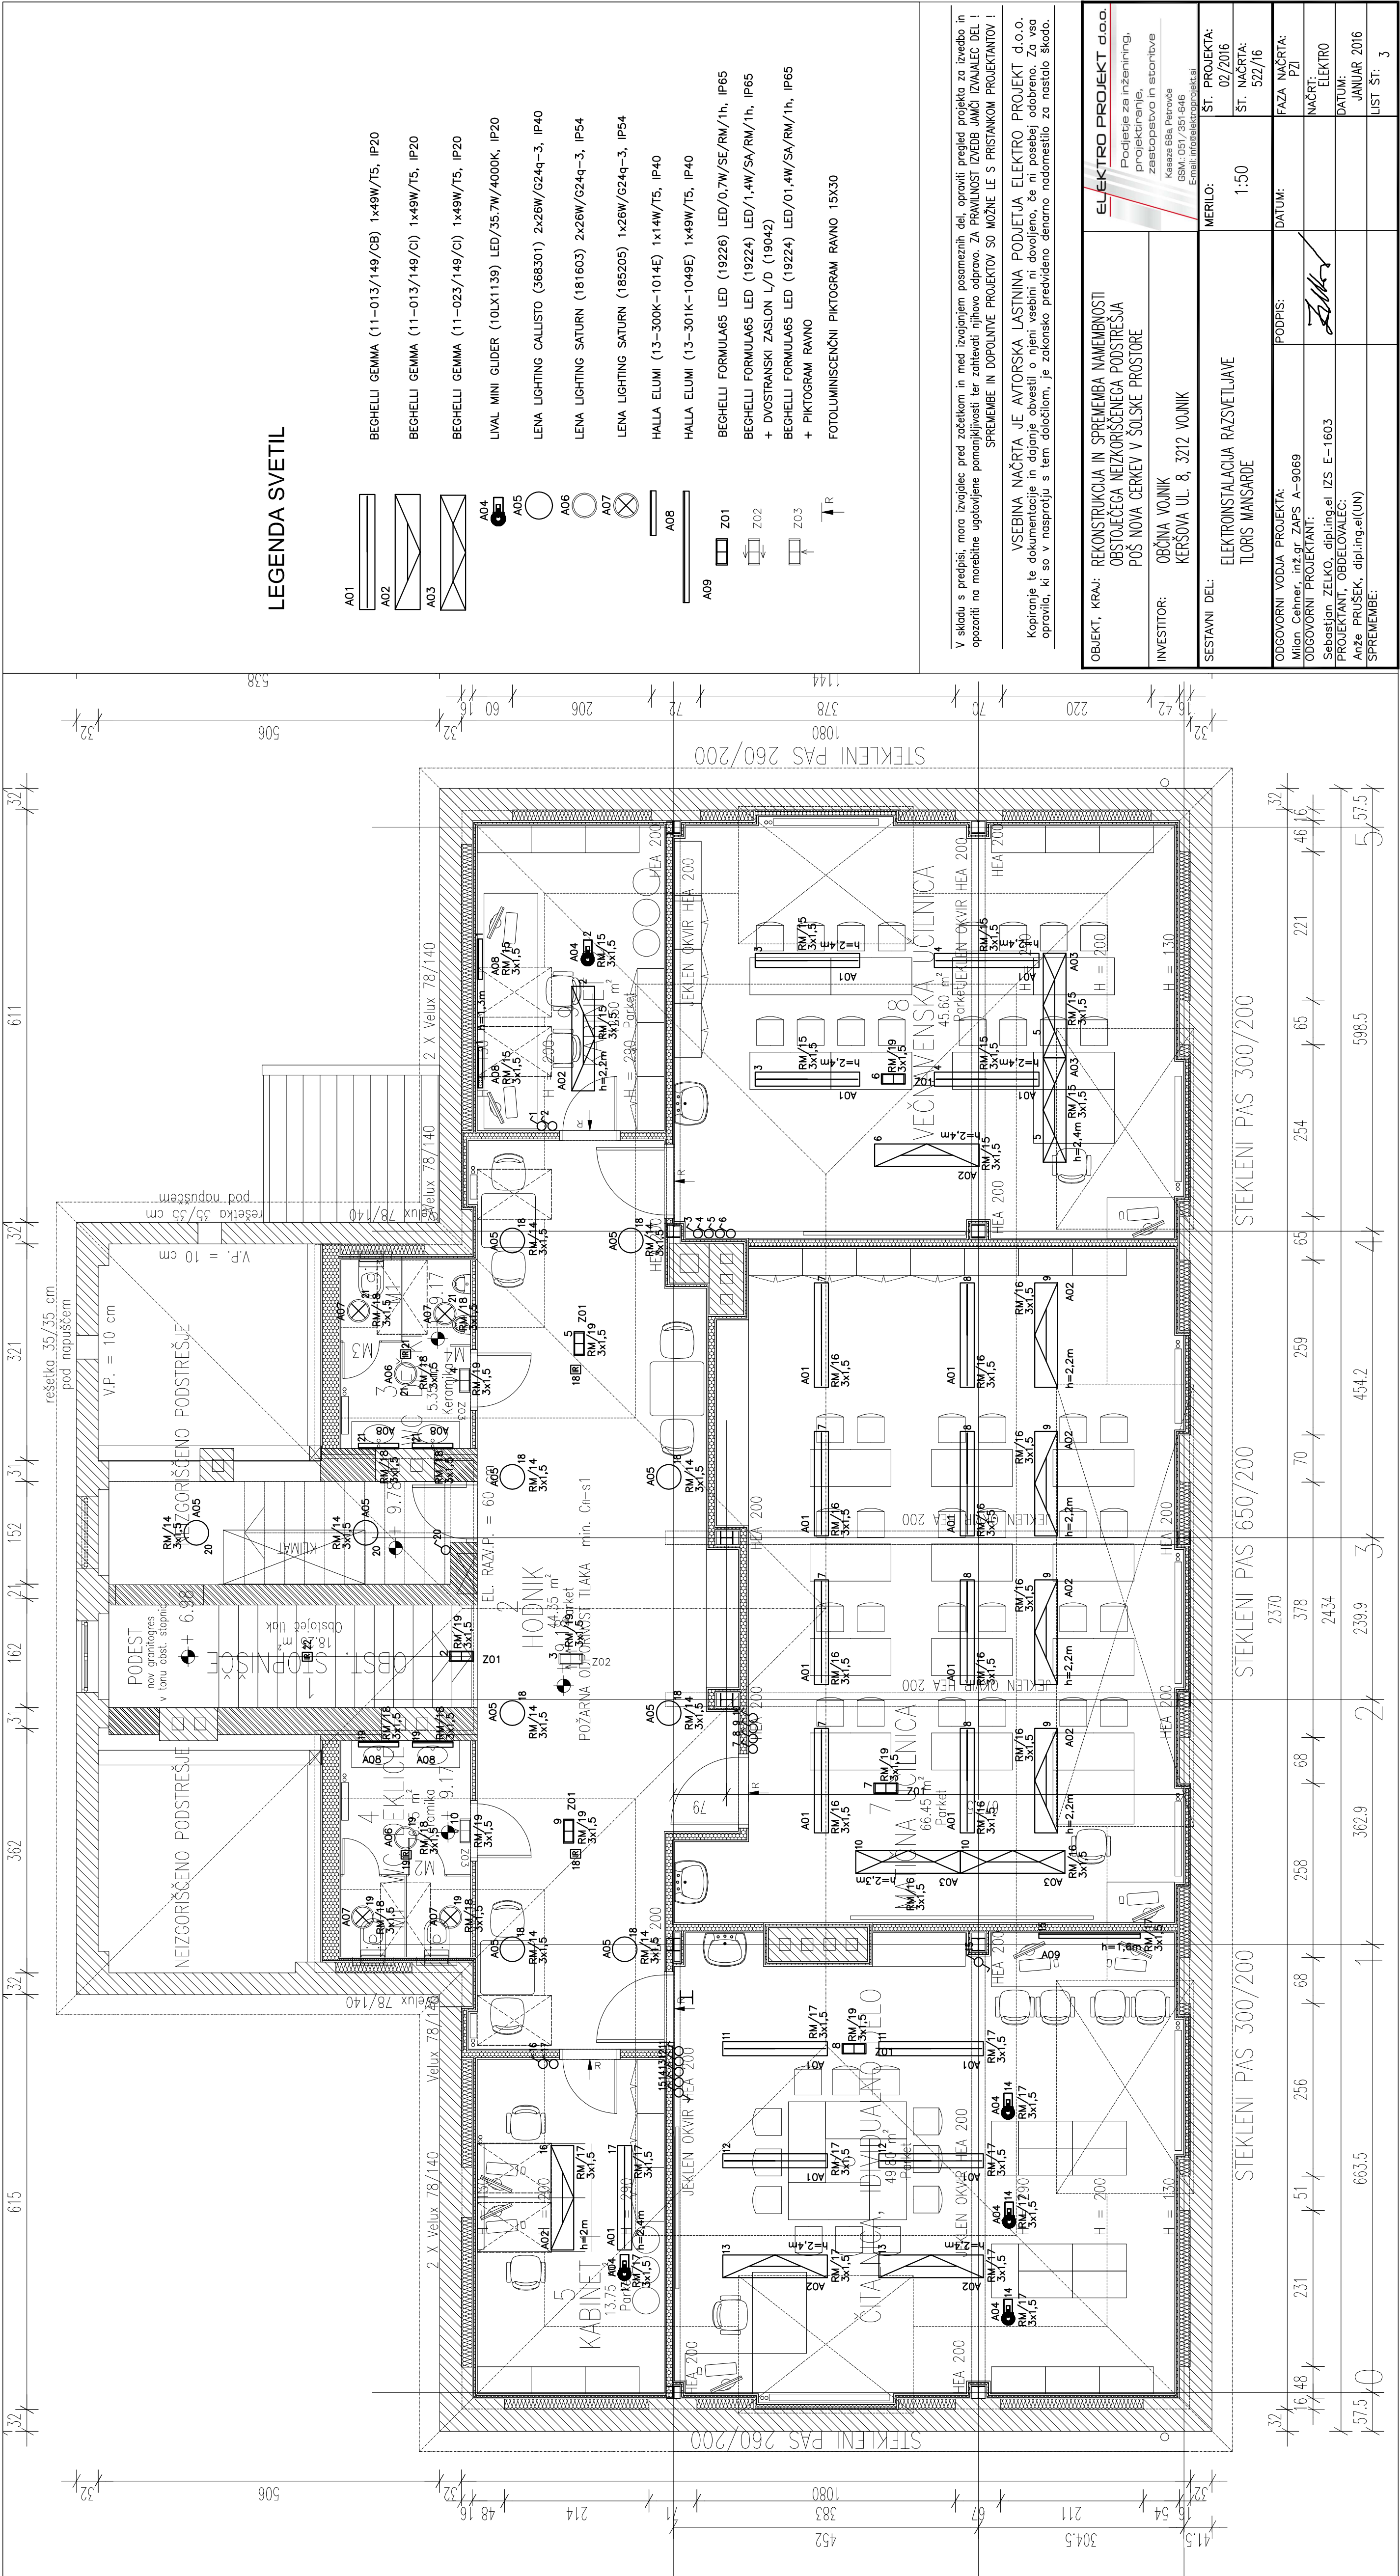

LEGENDA SVETIL

- A01

A02

A03
- BEGHELLI GEMMA (11–013/149/CB) 1x49W/T5, IP20

BEGHELLI GEMMA (11–013/149/C) 1x49W/T5, IP20

BEGHELLI GEMMA (11–023/149/C) 1x49W/T5, IP20
- LIVAL MINI GLIDER (10LX1139) LED/35.7W/4000K, IP20

LENA LIGHTING CALLISTO (368301) 2x26W/G24q–3, IP40

LENA LIGHTING SATURN (181603) 2x26W/G24q–3, IP54

LENA LIGHTING SATURN (185205) 1x26W/G24q–3, IP54

HALLA ELUMI (13–300K–1014E) 1x14W/T5, IP40

HALLA ELUMI (13–301K–1049E) 1x49W/T5, IP40

BEGHELLI FORMULA65 LED (19226) LED/0.7W/SE/RM/1h, IP65

BEGHELLI FORMULA65 LED (19224) LED/1.4W/SA/RM/1h, IP65

+ DVOSTRANSKI ZASLON L/D (19042)

BEGHELLI FORMULA65 LED (19224) LED/01.4W/SA/RM/1h, IP65

+ PIKTOGRAM RAVNO

FOTOLUMINISČENI PIKTOGRAM RAVNO 15X30
- A04

A05

A06

A07

A08

A09
- Z01

Z02


Z03

R

V skladu s predpisi, mora izvajalec pred začetkom in med izvajanjem posameznih del, opraviti pregled projekta za izvedbo in opozoriti na morebitne ugotovljene pomanjkljivosti ter zahtevati njihovo odpravo. ZA PRAVILNOST IZVEDB JAMČI IZVAJALEC DEL !

SPREMEMBE IN DOPOLNITVE PROJEKTOV SO MOŽNE LE S PRISTANKOM PROJEKTANTOV !

VSEBINA NČRTA JE AVTORSKA LASTNINA PODJETJA ELEKTRO PROJEKT d.o.o.
Kopiranje te dokumentacije in dajanje obvestil o njeni vsebini ni dovoljeno, če ni posebej odobreno. Za vsa
opravila, ki so v nasprotju s tem določilom, je zakonsko predvideno denarno nadomestilo za nastalo škodo.

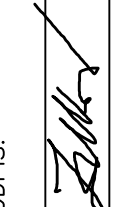OBJEKT, KRAJ:	REKONSTRUKCIJA IN SPREMEMBA NAMEMBNOSTI OBSTOJEČEGA NEIZKORISCENEGA PODSTRESJA POŠ NOVA CERKEV V ŠOLSKÉ PROSTORE	ELEKTRO PROJEKT d.o.o.	
		Podjetje za inženiring, projektiranje, zastopstvo in strobnice Klaara Gbá Petróva Gdanská 100/100 Email: info@elektroprojekt.si	
INVESTITOR:	OBČINA VOJNÍK KERŠOVA UL. 8, 3212 VOJNÍK	MERILO:	ŠT. PROJEKTA: 02/2016
SESTAVNI DEL:	ELEKTRONSTALACIJA RAZSVETLJAVE TLORIS MANSARDE	1:50	ŠT. NČRTA: 522/16
ODGOVORNI VODJA PROJEKTA:		DATUM:	FAZA NČRTA: PZI
ODGOVORNI PROJEKTANT:			
PROJEKTANT, OBDELOVALEC:			
SPREMEMBE:			
Milan Čehner, inž. gr. ZAPS A–9069	E-1603	JANUAR 2016	NČRT: ELEKTRO
Sebastian ŽELKO, dipl.ing.el			
Anže PRUSEK, dipl.ing.el(UN)			