


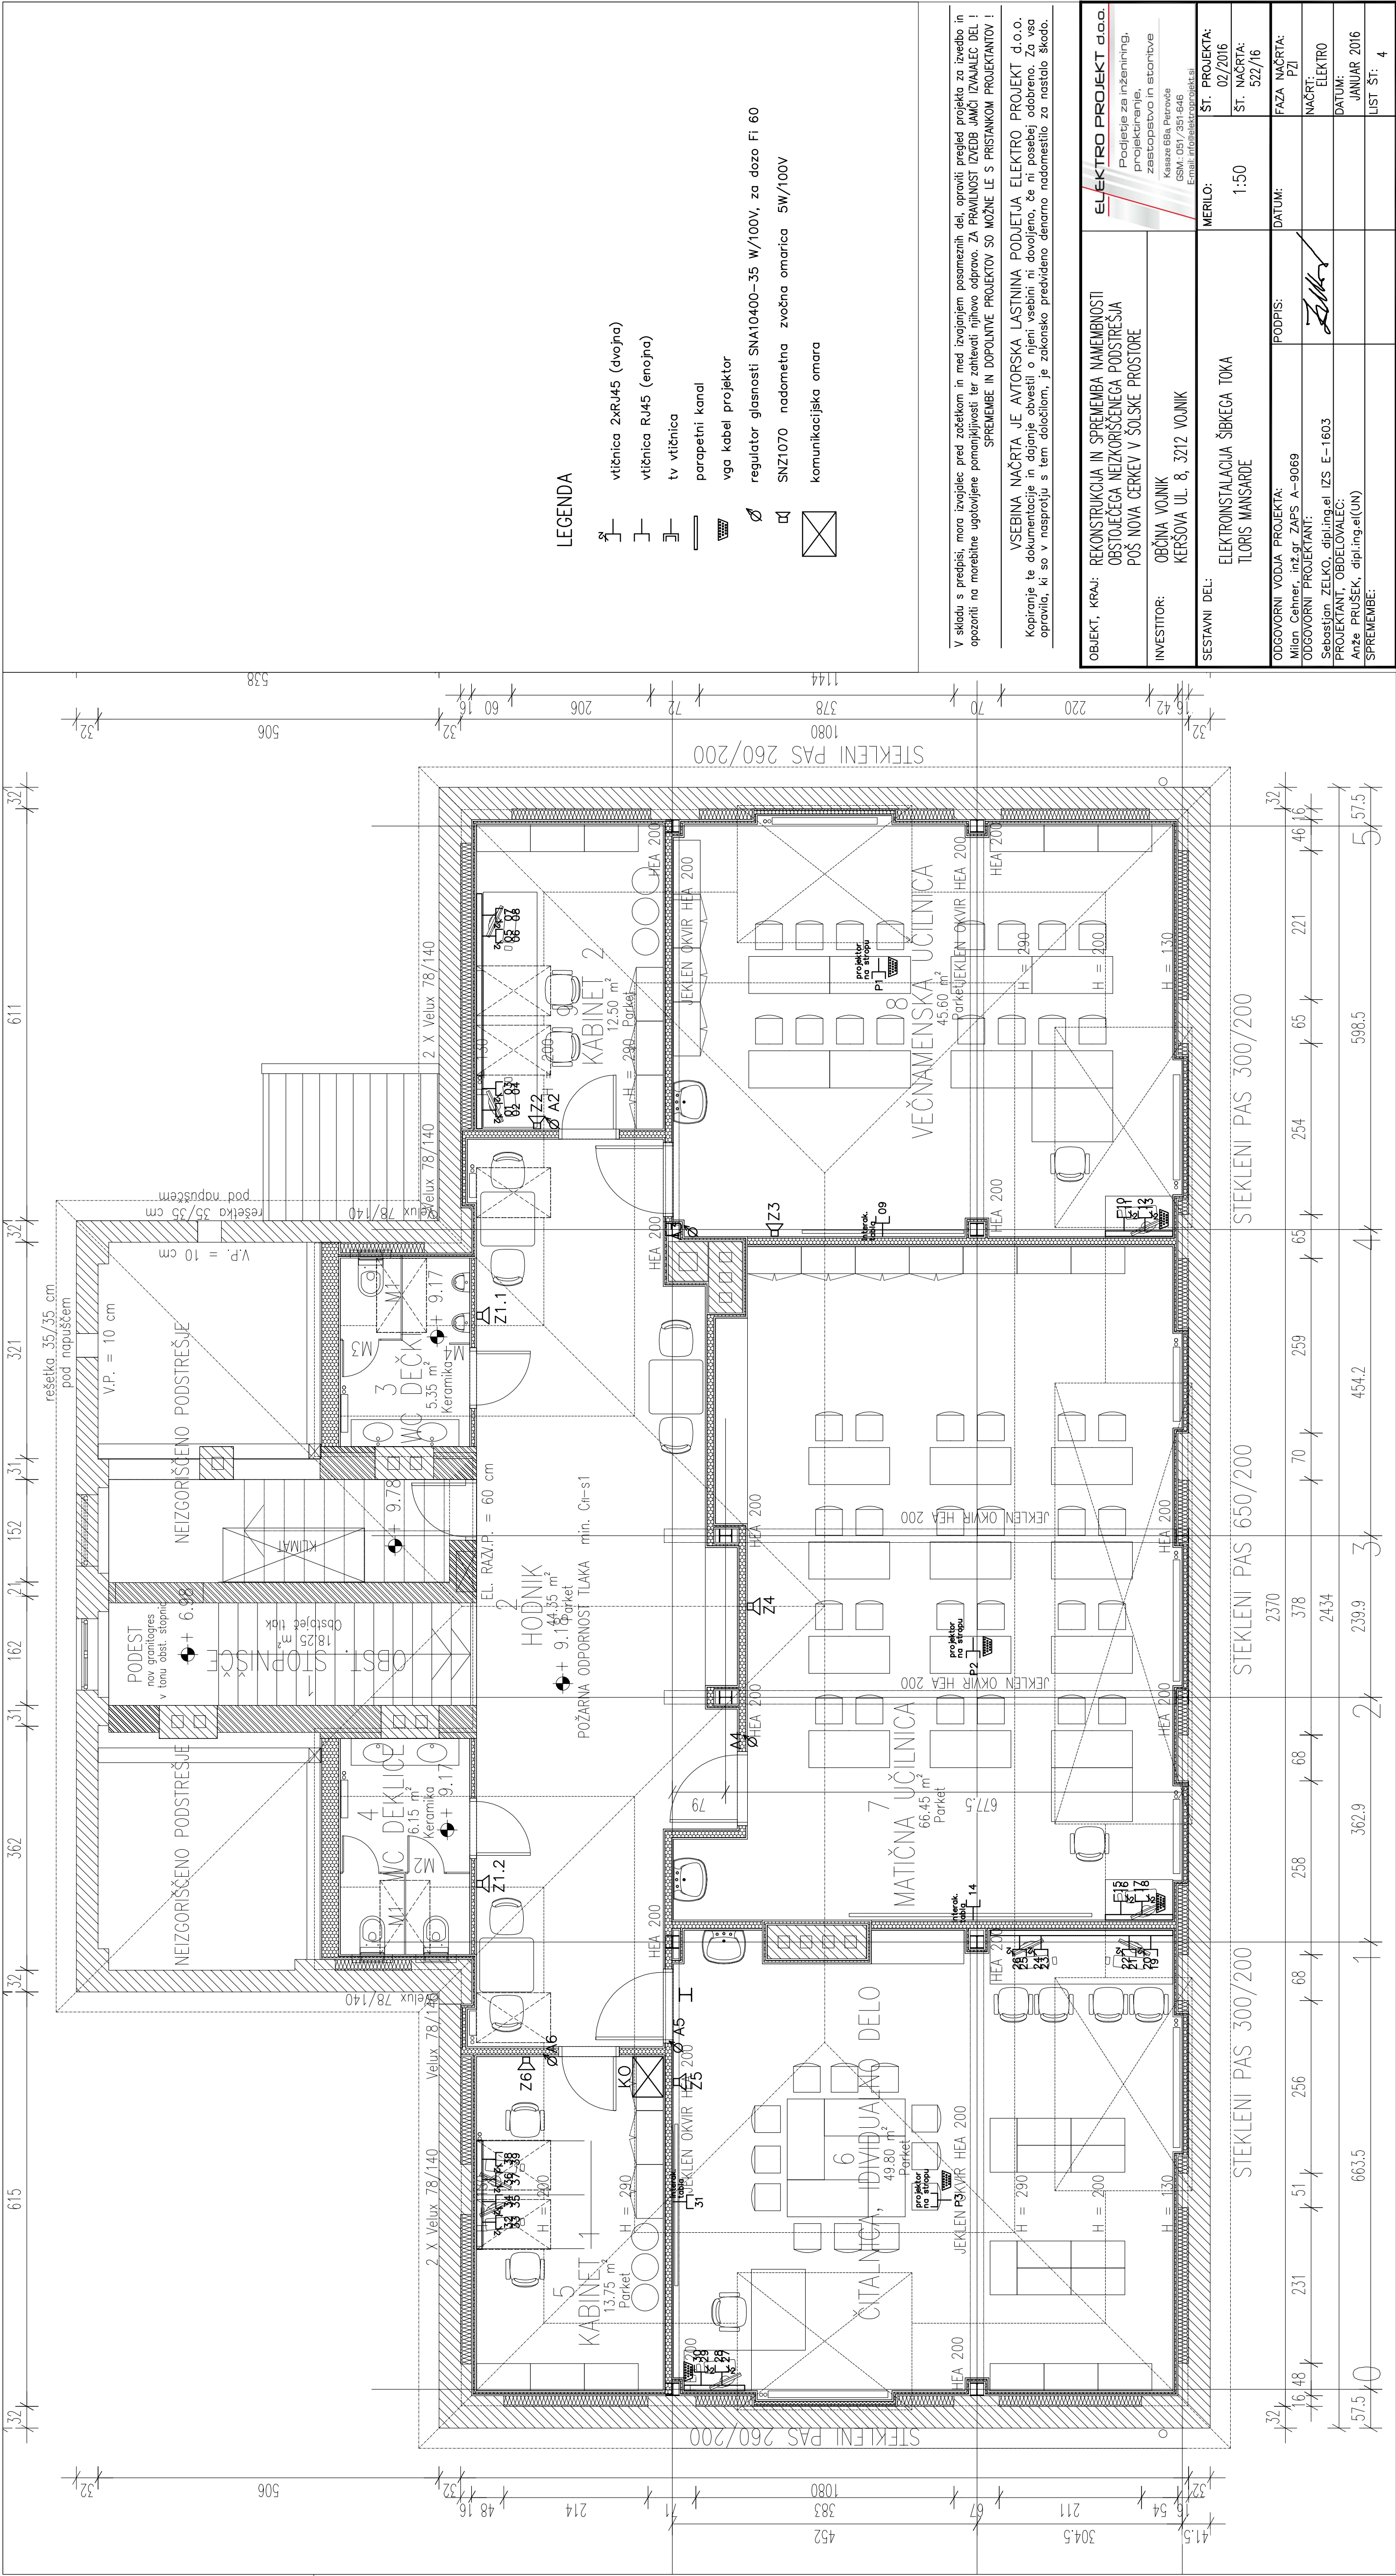

LEGENDA

- vtičnica 2xRJ45 (dvojna)
- vtičnica RJ45 (enojna)
- tv vtičnica
- parapetni kanal
- vga kabel projektor
- regulator glasnosti SNA10400-35 W/100V, za dozo FI 60
- SNZ1070 nadomestna zvočna omarica 5W/100V
- komunikacijska omara

V skladu s predpisi, mora izvajalec pred začetkom in med izvajanjem posameznih del, opraviti pregled projekta za izvedbo in opozoriti na morebitne ugotovljene pomanjkljivosti ter zahtevati njihovo odpravo. ZA PRAVILNOST IZVEDB JAMČI IZVAJALEC DEL !

SPREMEMBE IN DOPOLNITVE PROJEKTOV SO MOŽNE LE S PRISTANKOM PROJEKTANTOV !

VSEBINA NAČRTA JE AVTORSKA LASTNINA PODJETJA ELEKTRO PROJEKT d.o.o. Kopiranje te dokumentacije in dajanje obvestil o njeni vsebini ni dovoljeno, če ni posebej odobreno. Za vsa opravila, ki so v nosproju s tem določilom, je zakonsko predvideno denarno nadomestilo za nastalo škodo.

OBJEKT, KRAJ:	REKONSTRUKCIJA IN SPREMEMBA NAMEMNOSTI OBSTOJEČEGA NEIZKORISČENEGA PODSTREŠJA POŠ NOVA CERKEV V ŠOLSKO PROSTORE	ELEKTRO PROJEKT d.o.o.
INVESTITOR:	OBČINA VOJNIK KERŠOVA UL. 8, 3212 VOJNIK	Podjetje za inženiring, projektiranje, zasnovanje in izvedbo vseh vrst elektro inštalacij. Kladarjeva 68a, 1000 Ljubljana, Slovenija. Email: info@elektroprojekt.si
SESTAVNI DEL:	ELEKTRONINSTALACIJA ŠIBKEGA TOKA TLORIS MANSARDE	MERILO: 1:50
ST. PROJEKTA:	02/2016	ST. NAČRTA: 522/16
FAZA NAČRTA:	PZI	DATUM:
ODGOVORNI VODJA PROJEKTA:	Milan Čehner, inž. ZAPS A-9069	PODPIS:
ODGOVORNI PROJEKTANT:	Sebastijan ŽELKO, dipl.ing.el. IZS E-1603	NAČRT: ELEKTRO
PROJEKTANT, OBDELOVALEC:	Anže PRUSEK, dipl.ing.el.(UN)	DATUM: JANUAR 2016
SPREMEMBE:		LIST ST. 4