



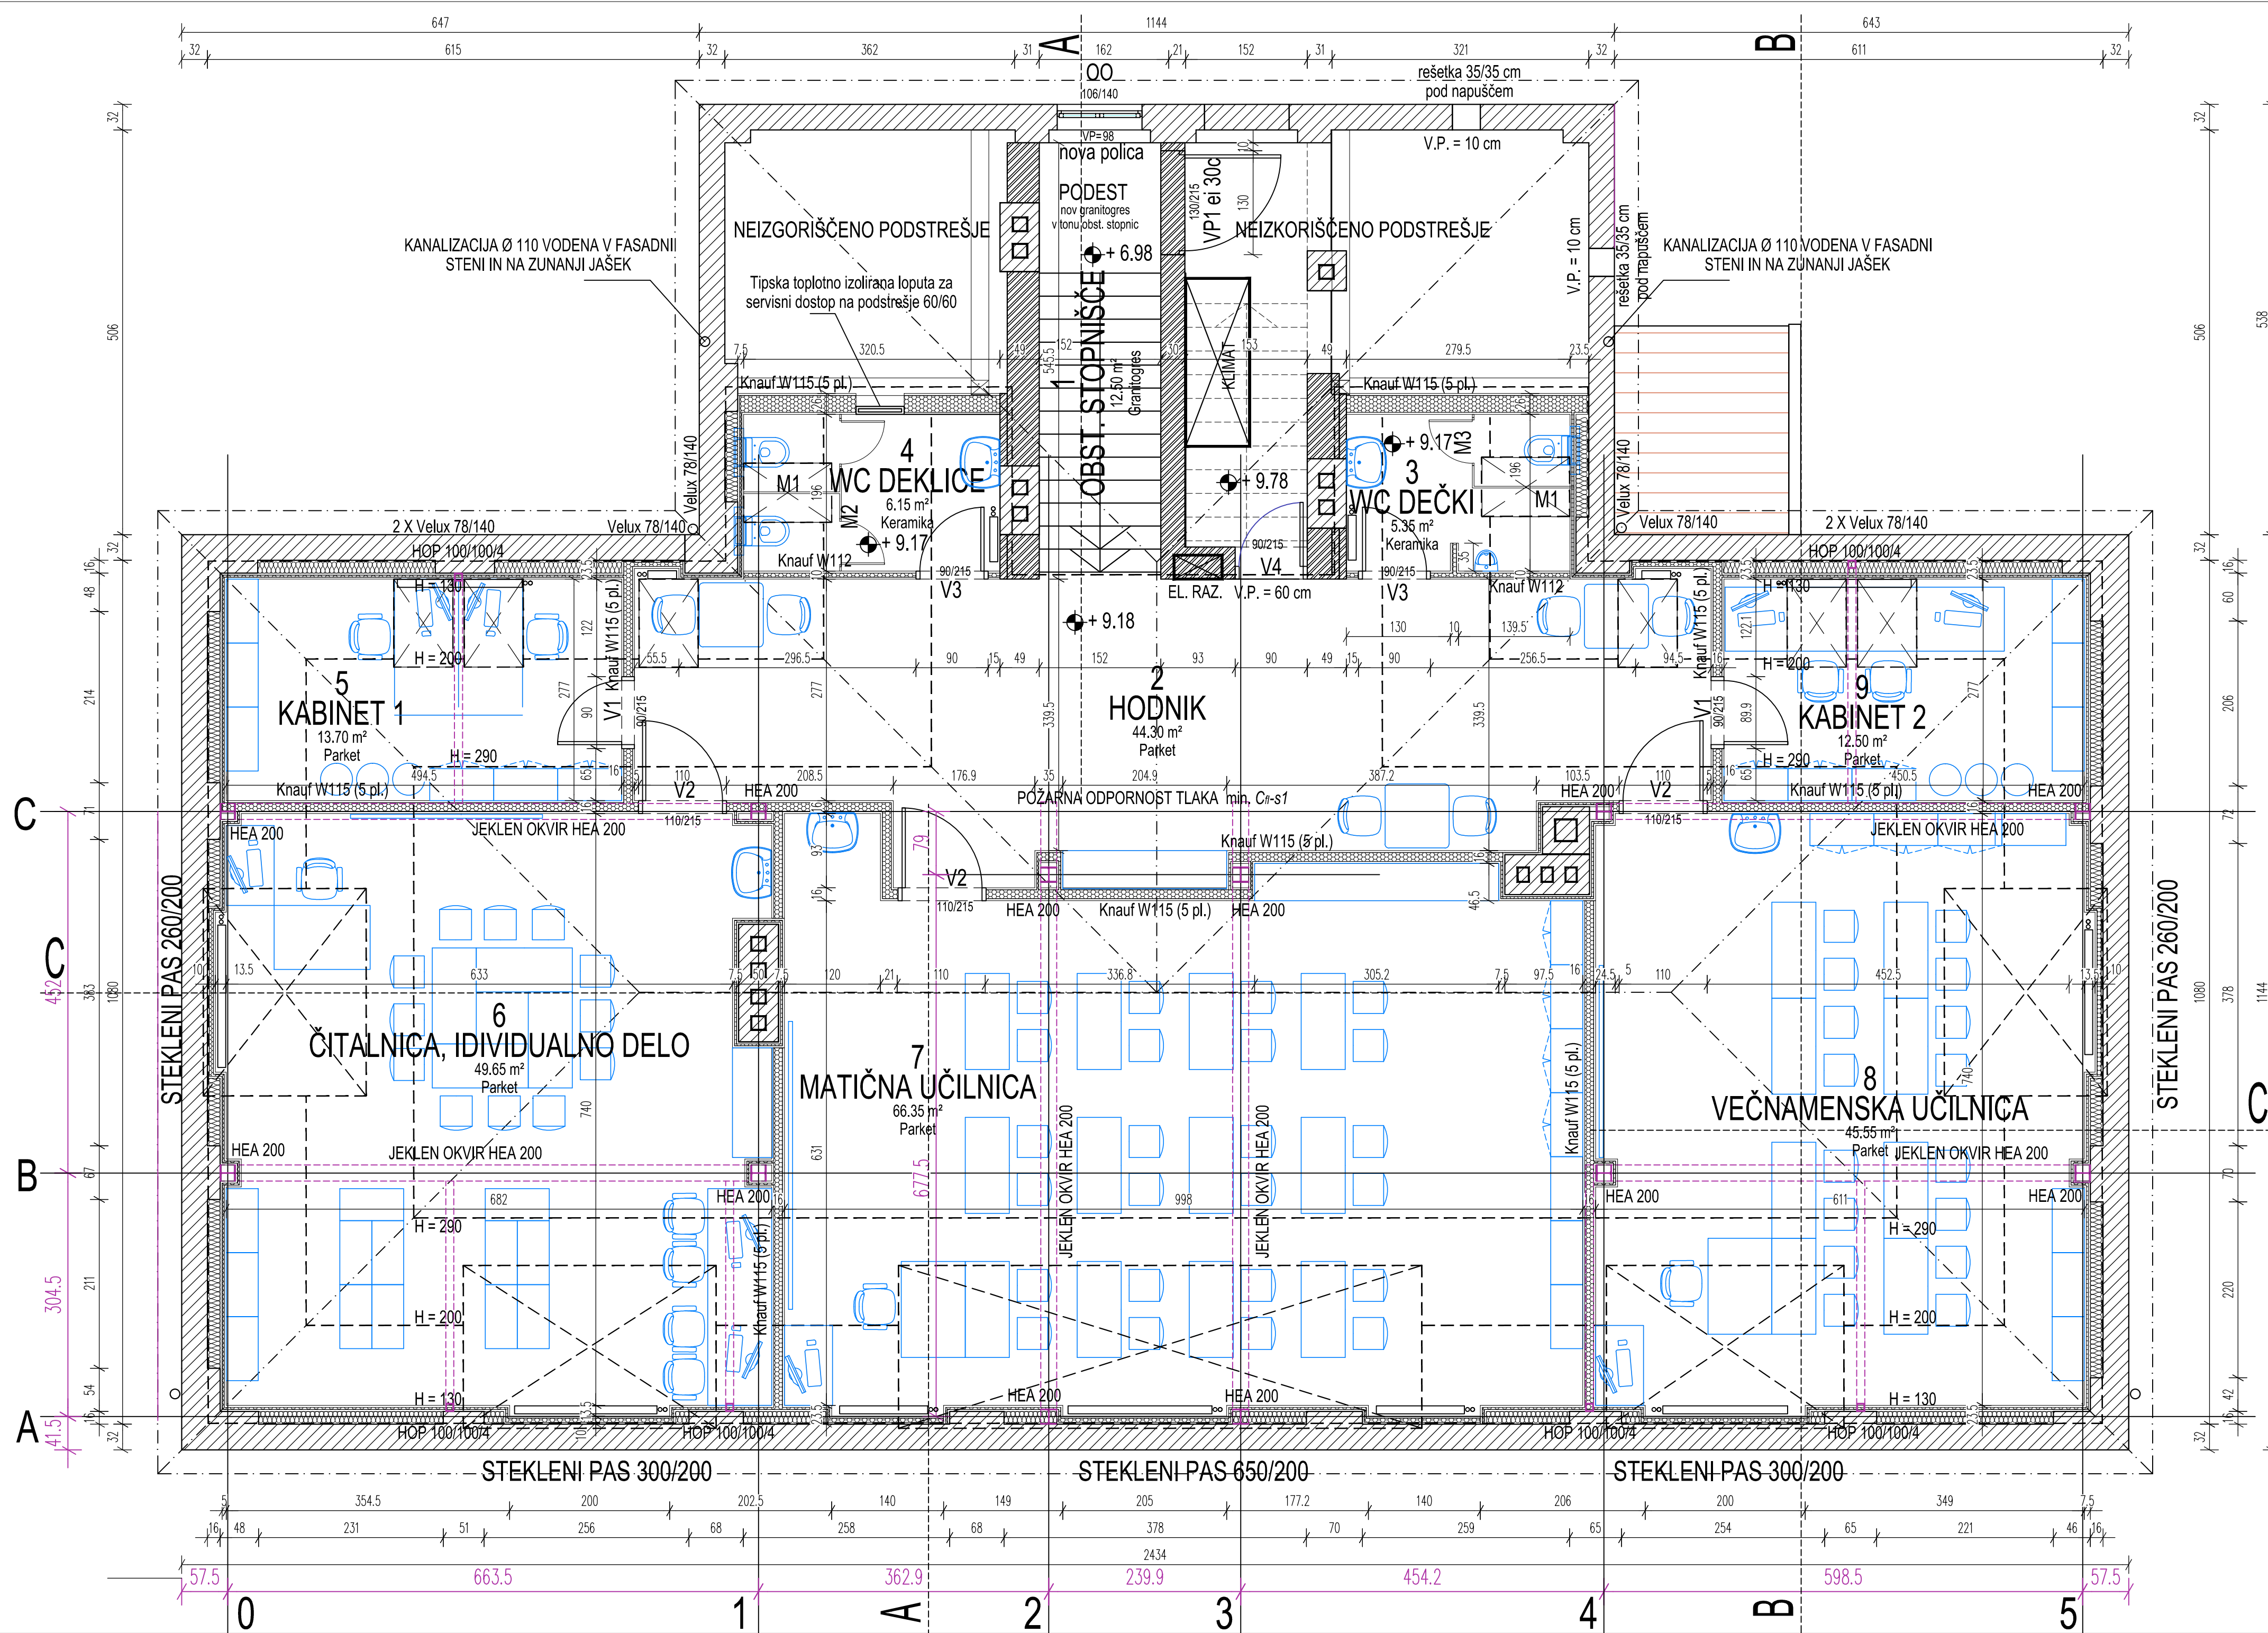

OPIS PROSTOROV - PODSTREŠJE				
ŠT. PR.	OPIS PROSTORA	TLAK	KVADRATURA m²	VIŠINA m
1	OBST. STOPNIŠČE	Granitogres	12,50	2,90 m
2	HODNIK	Parket	44,30	2,90 m
3	WC DEČKI	Keramika	5,35	2,60 m
4	WC DEKLICE	Keramika	6,15	2,60 m
5	KABINET 1	Parket	13,70	2,90 m
6	ČITALNICA, INDIVIDUALNO DELO	Parket	49,65	2,90 m
7	MATIČNA UČILNICA	Parket	66,35	2,90 m
8	VEČNAMENSKA UČILNICA	Parket	45,55	2,90 m
9	KABINET 2	Parket	12,50	2,90 m
			256,05	

LEGENDA MATERIALOV	
	OBSTOJEČA OPEČNA STENA
	ARMIRANI BETON
	BETON / BETONSKI VOTLAKI ZAPOLNjeni Z BETONOM
	SIPOREKS
	KNAUF STENA
	TERMO IZOLACIJA
	NASUTJE
	HIDROIZOLACIJA

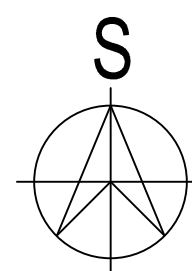

± 0.00 = 302,00
TLORIS MANSARDE

M 1: 50

OBJEKT: REKONSTRUKCIJA IN SPREMEMBA NAMEMBNOSTI OBSTOJEČEGA NEIZKORIŠČENEGA PODSTREŠJA POŠ NOVA CERKEV V ŠOLSKIH PROSTORIH		NEPOBOLJŠANO KOPIRANJE IN RAZNOŽEVANJE NI DOVOLJENO !	
ŠTEVILKA PR.: 02/16		IZVAJALEC: IZS 2146	
NAROČNIK: OBČINA VOJNIK KERŠOVA UL. 8, 3212 VOJNIK		FAZA PROJ.: PZI	
PRIKAZ: ARHITEKTURA		BAM INŽENIRING BRANKO JURIČAN s.p. Ulica XIV. divizije 14, 3000 Celje	
ODG. VODJA PROJEKTA: MILAN CEHNER ZAPS 9069		MERILO : 1:100	
ODG. PROJEKTANT: MILAN CEHNER ZAPS 9069		DATUM : FEBRUAR 2016	
PROJEKTANT: BRANKO JURIČAN		LIST ŠT.: 4	