



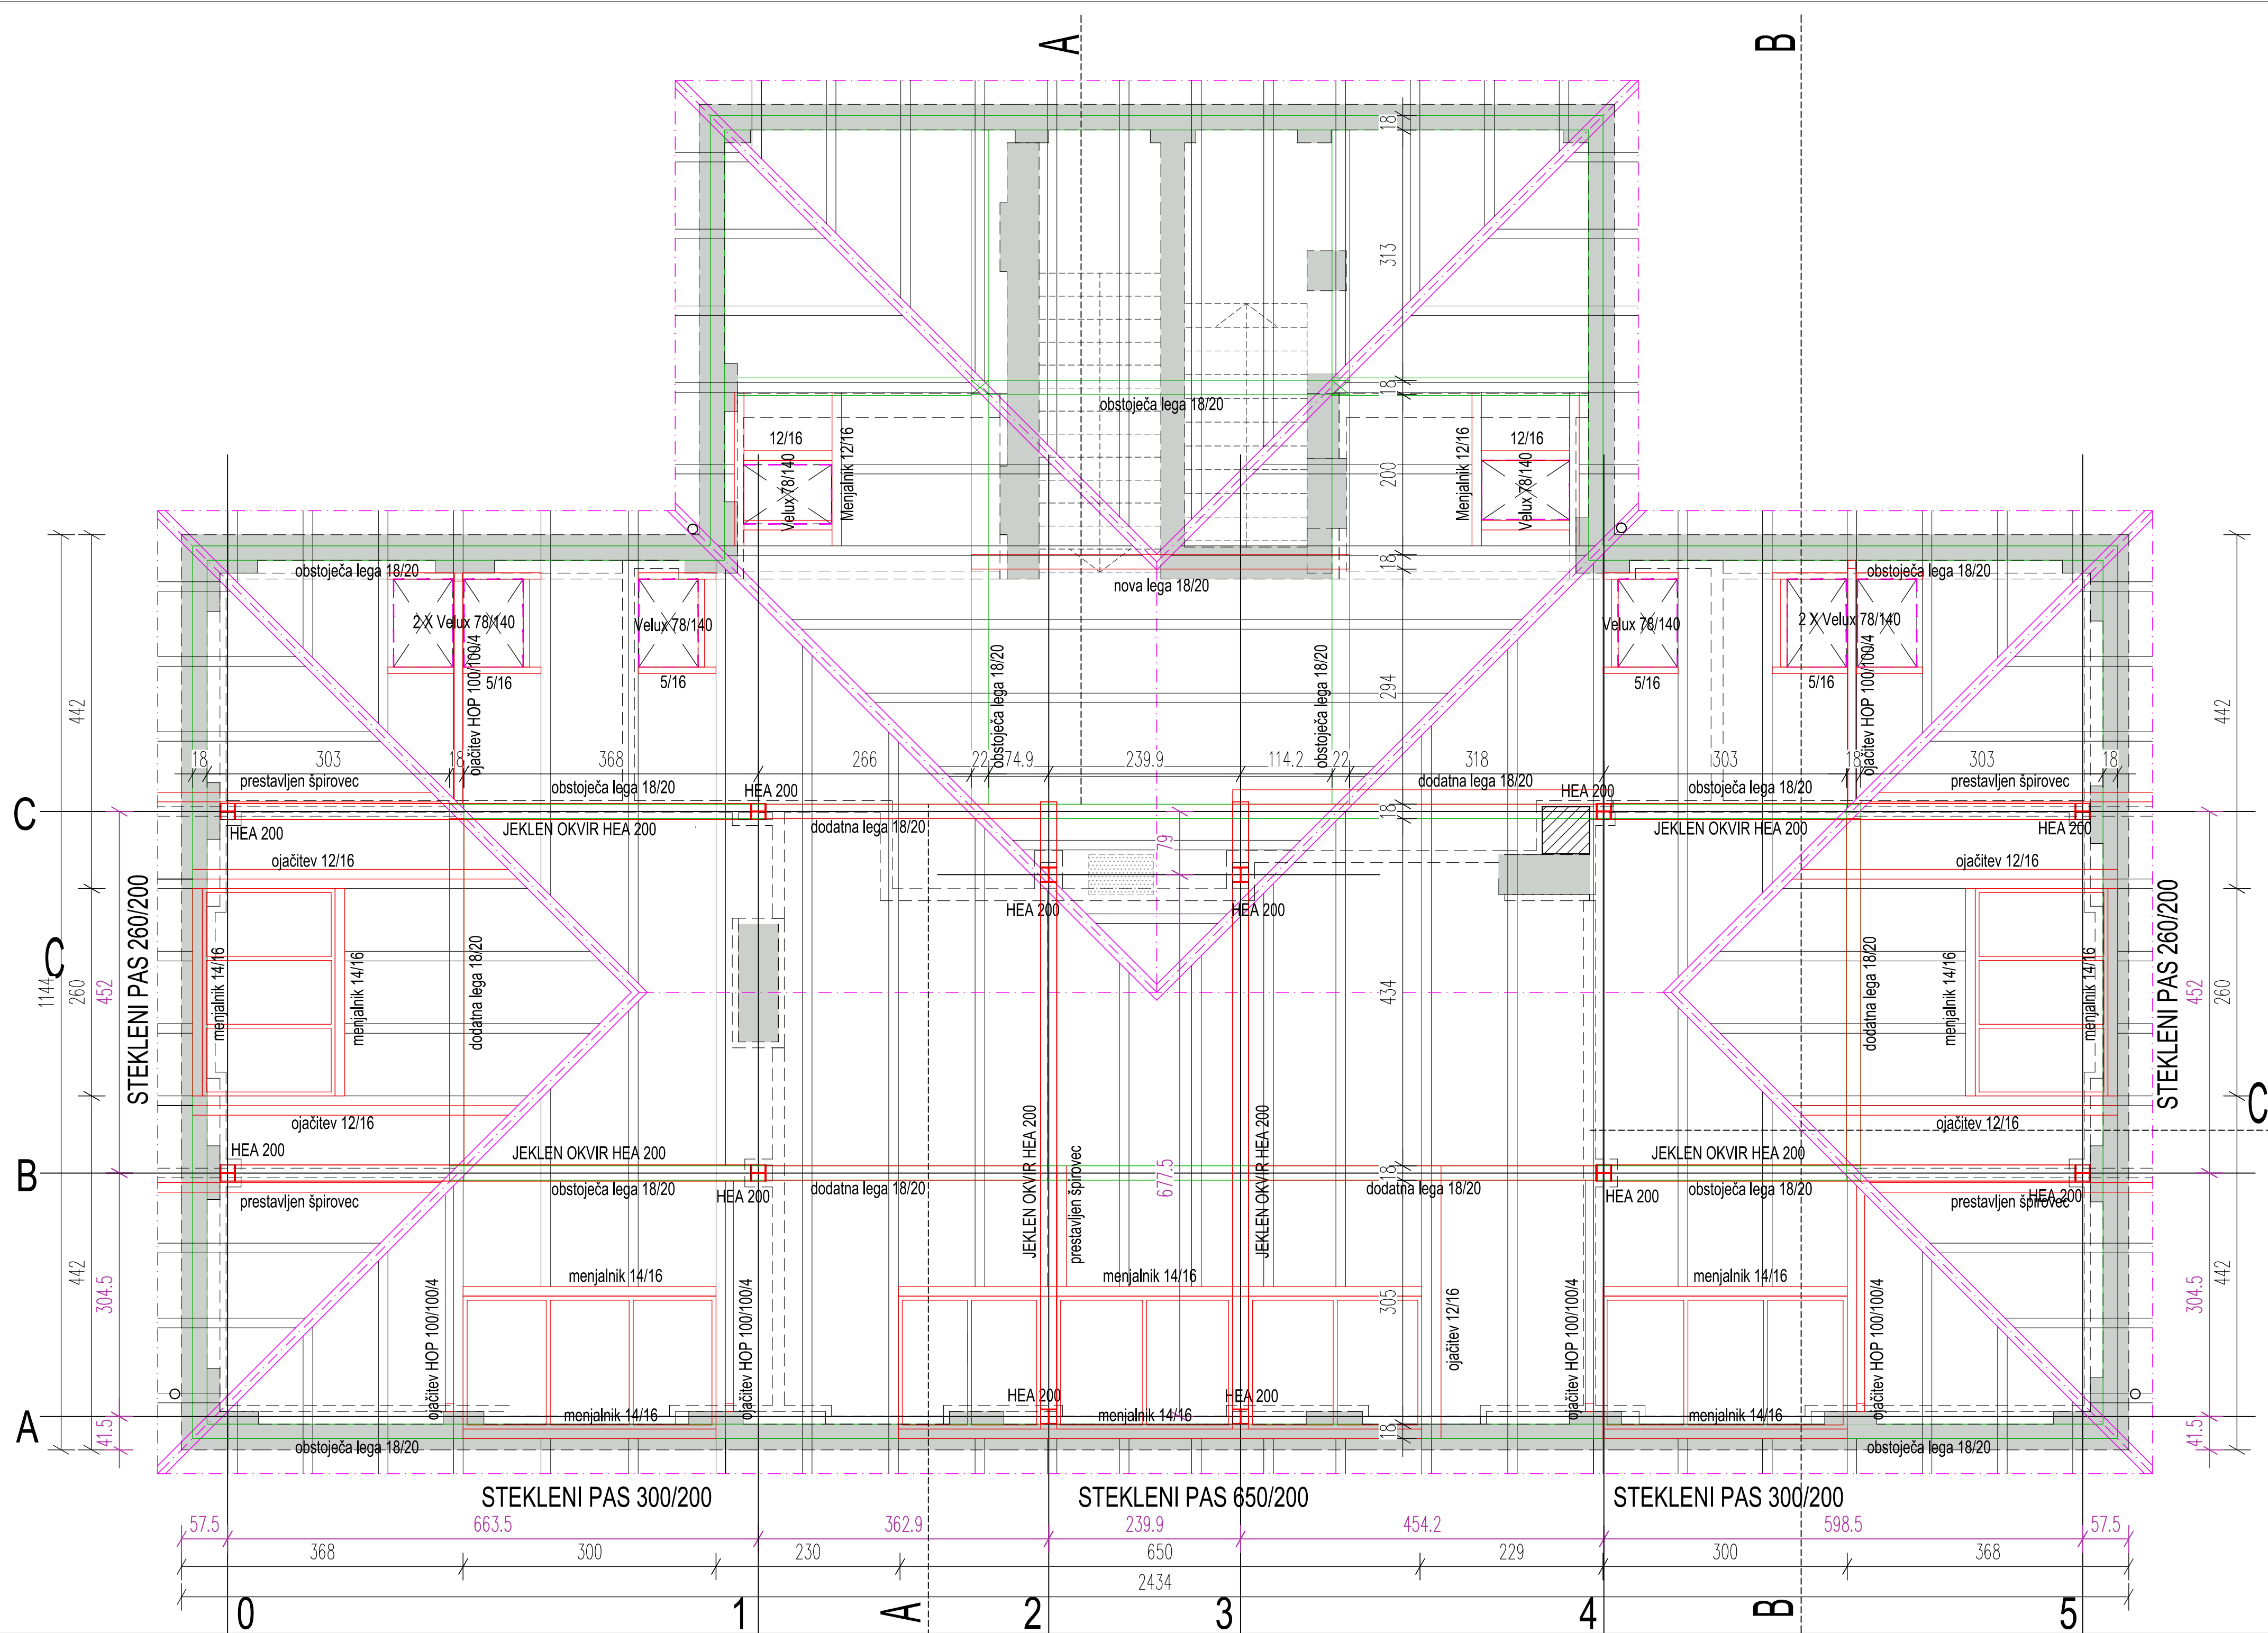

LEGENDA MATERIALOV

- OBSTOJEČA OPEČNA STENA
- ARMIRANI BETON
- BETON / BETONSKI VOTLAKI ZAPOLNjeni Z BETONOM
- SIPOREKS
- KNAUF STENA
- TERMO IZOLACIJA
- NASUTJE
- HIDROIZOLACIJA

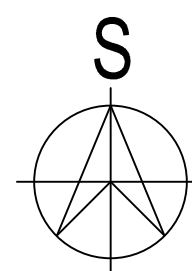

± 0.00 = 302,00
TLORIS OSTREŠJA

M 1: 50

OBJEKT: REKONSTRUKCIJA IN SPREMEMBA NAMENBNOSTI OBSTOJEČEGA NEIZKORIŠČENEGA PODSTREŠJA POŠ NOVA CERKEV V ŠOLSKO PROSTORE		NEPOBOLJŠANO KOPIRANJE IN RAZNOŽEVANJE NI DOVOLJENO !	
ŠTEVILKA PR.: 02/16		IZVAJALEC: IZS 2146	
NAROČNIK: OBČINA VOJNIK KERŠOVA UL. 8, 3212 VOJNIK		FAZA PROJ.: PZI	
PRIKAZ: ARHITEKTURA		BAM INŽENIRING BRANKO JURIČAN s.p. Ulica XIV. divizije 14, 3000 Celje	
ODG. VODJA PROJEKTA: MILAN CEHNER ZAPS 9069		MERILO : 1:100	
ODG. PROJEKTANT: MILAN CEHNER ZAPS 9069		DATUM : FEBRUAR 2016	
PROJEKTANT: BRANKO JURIČAN		LIST ŠT.: 5	