


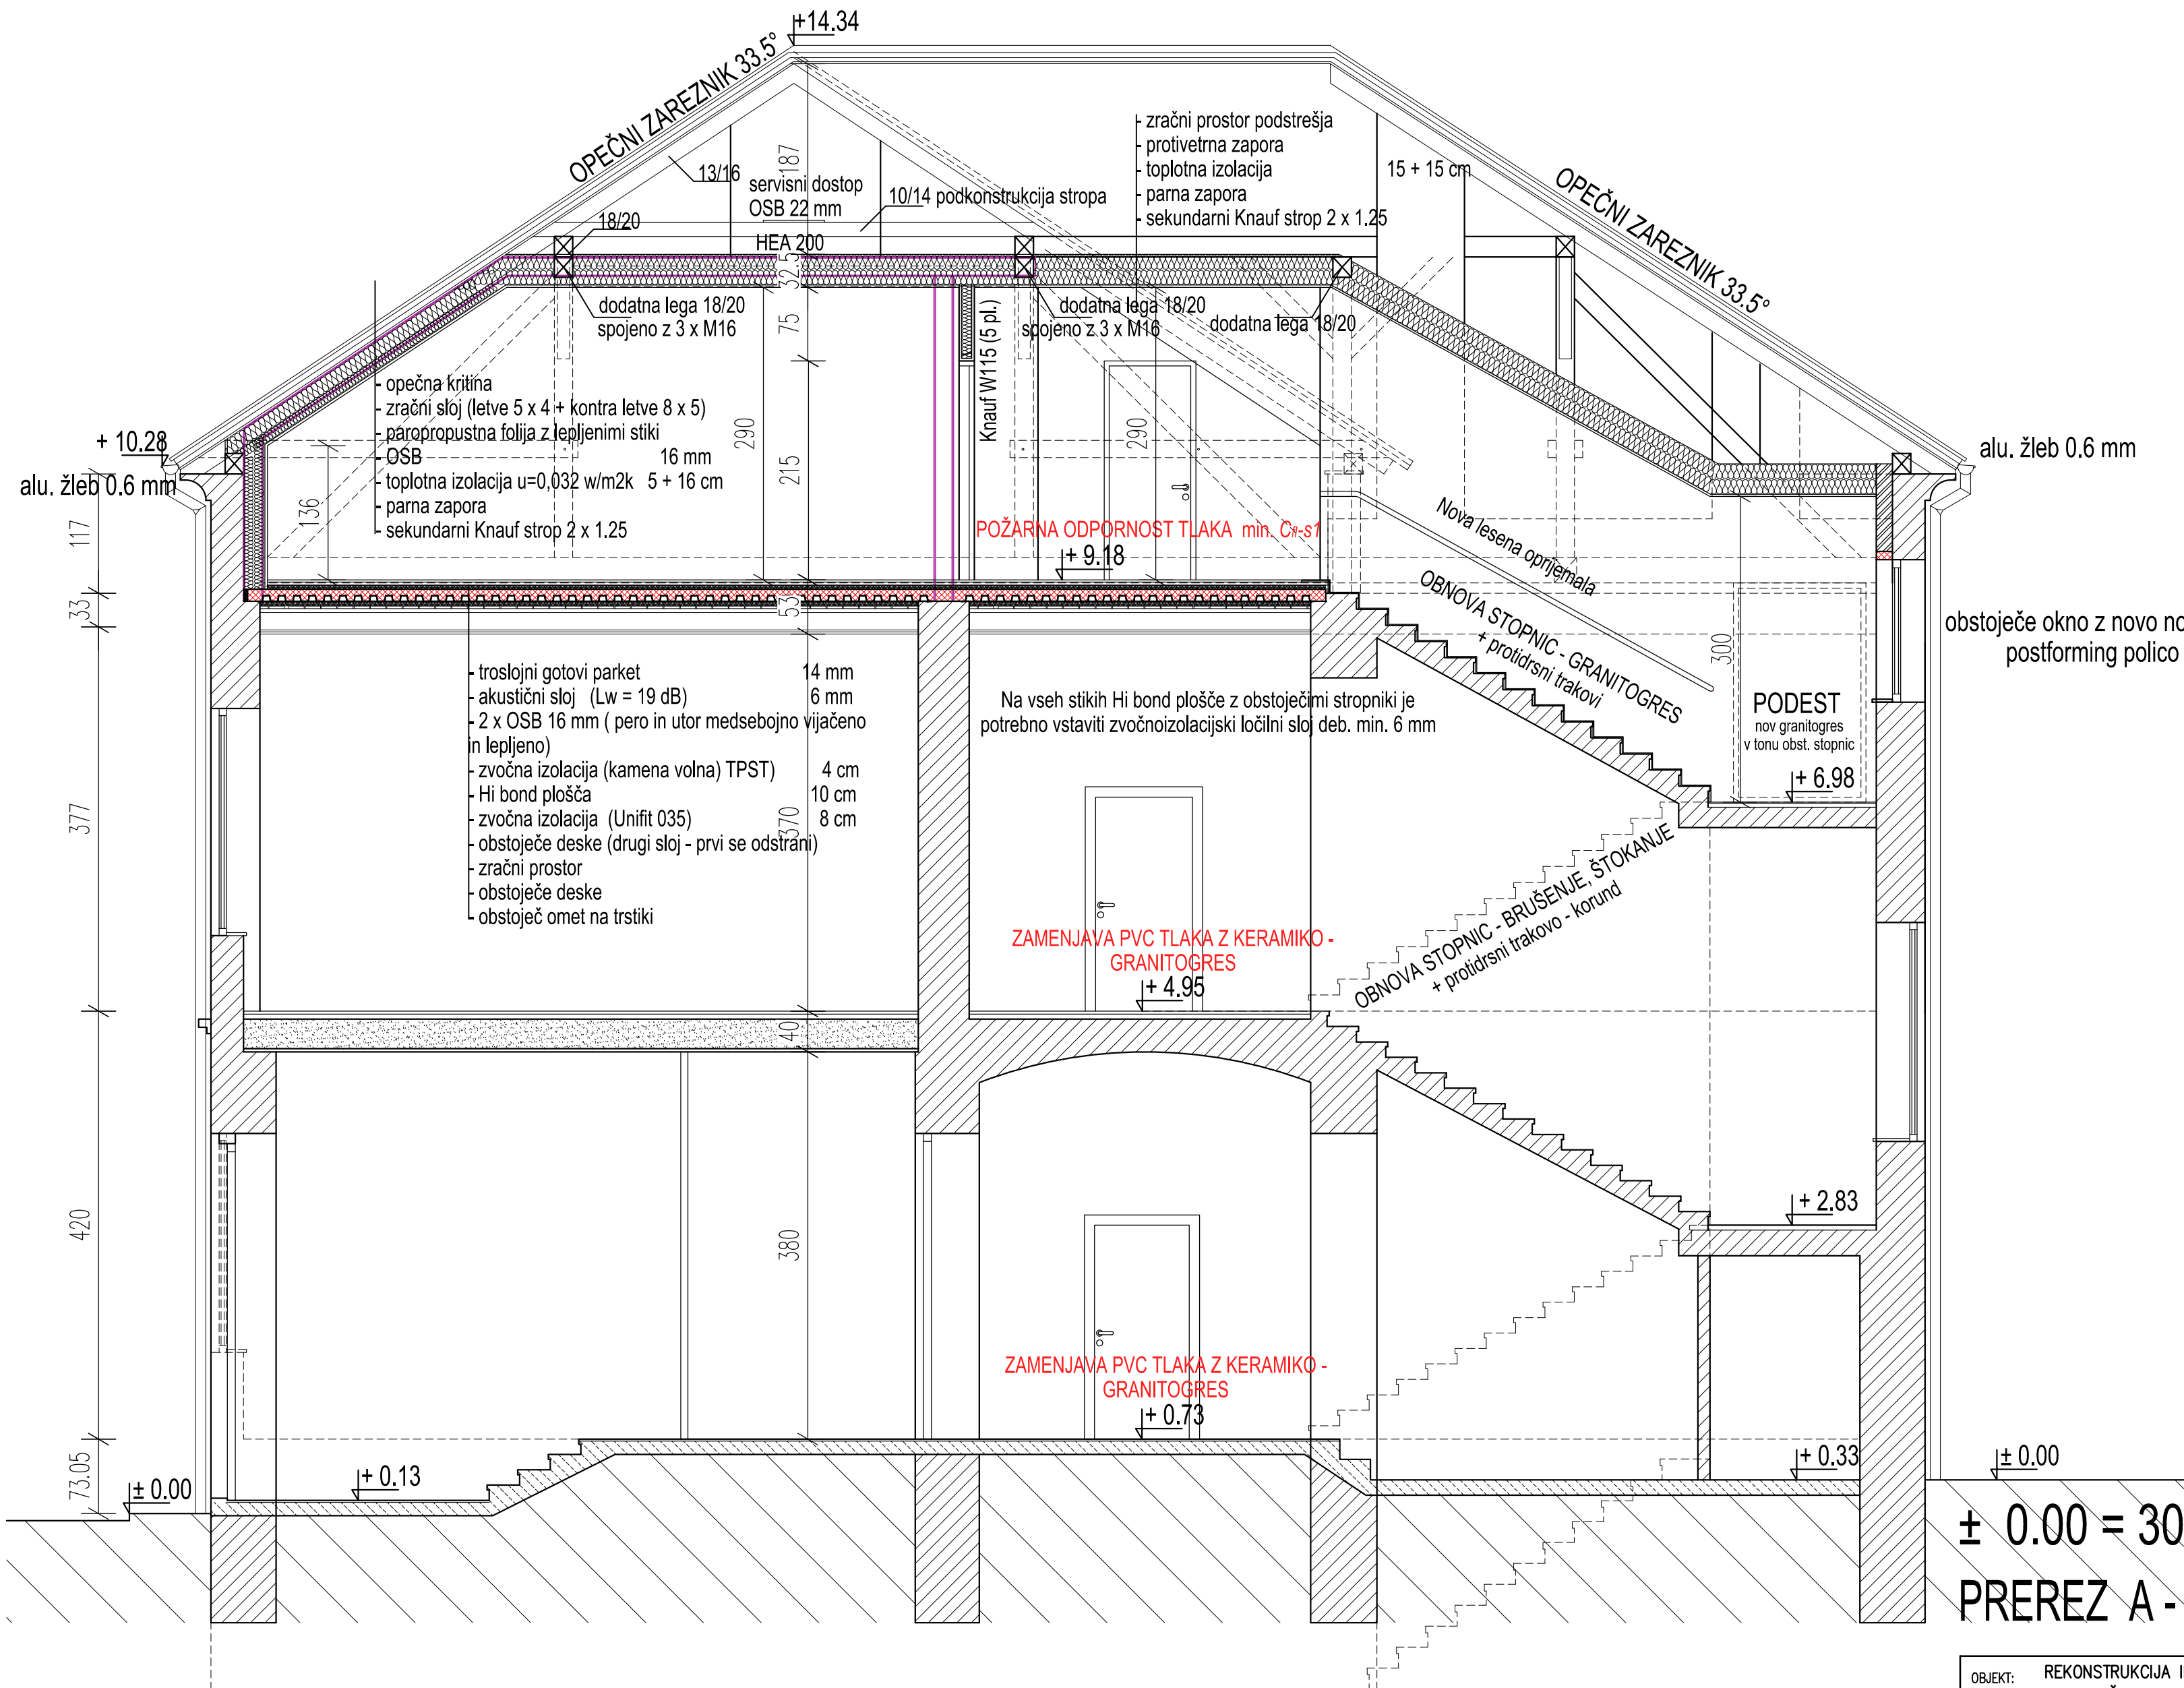

± 0.00 = 302,00
PREREZ A - A

M 1: 50

NEPOOBLAŠČENO KOPIRANJE IN RAZMNOŽEVANJE NI DOVOLJENO !

OBJEKT:	REKONSTRUKCIJA IN SPREMEMBA NAMEMBNOSTI OBSTOJEČEGA NEIZKORIŠČENEGA PODSTREŠJA POŠ NOVA CERKEV V ŠOLSKE PROSTORE	ŠTEVILKA PR.:	IZVAJALEC:	IZS 2146
		02/16		
NAROČNIK:	OBČINA VOJNIK KERŠOVA UL. 8, 3212 VOJNIK	FAZA PROJ.:	PZI	B4M INŽENIRING BRANKO JURIČAN s.p. Ulica XIV. divizije 14, 3000 Celje
PRIKAZ:	ARHITEKTURA			
ODG. VODJA PROJEKTA:	MILAN CEHNER	ZAPS 9069	MERILO :	1:100
ODG. PROJEKTANT:	MILAN CEHNER	ZAPS 9069	DATUM :	FEBRUAR 2016
PROJEKTANT:	BRANKO JURIČAN		LIST ŠT.:	7