



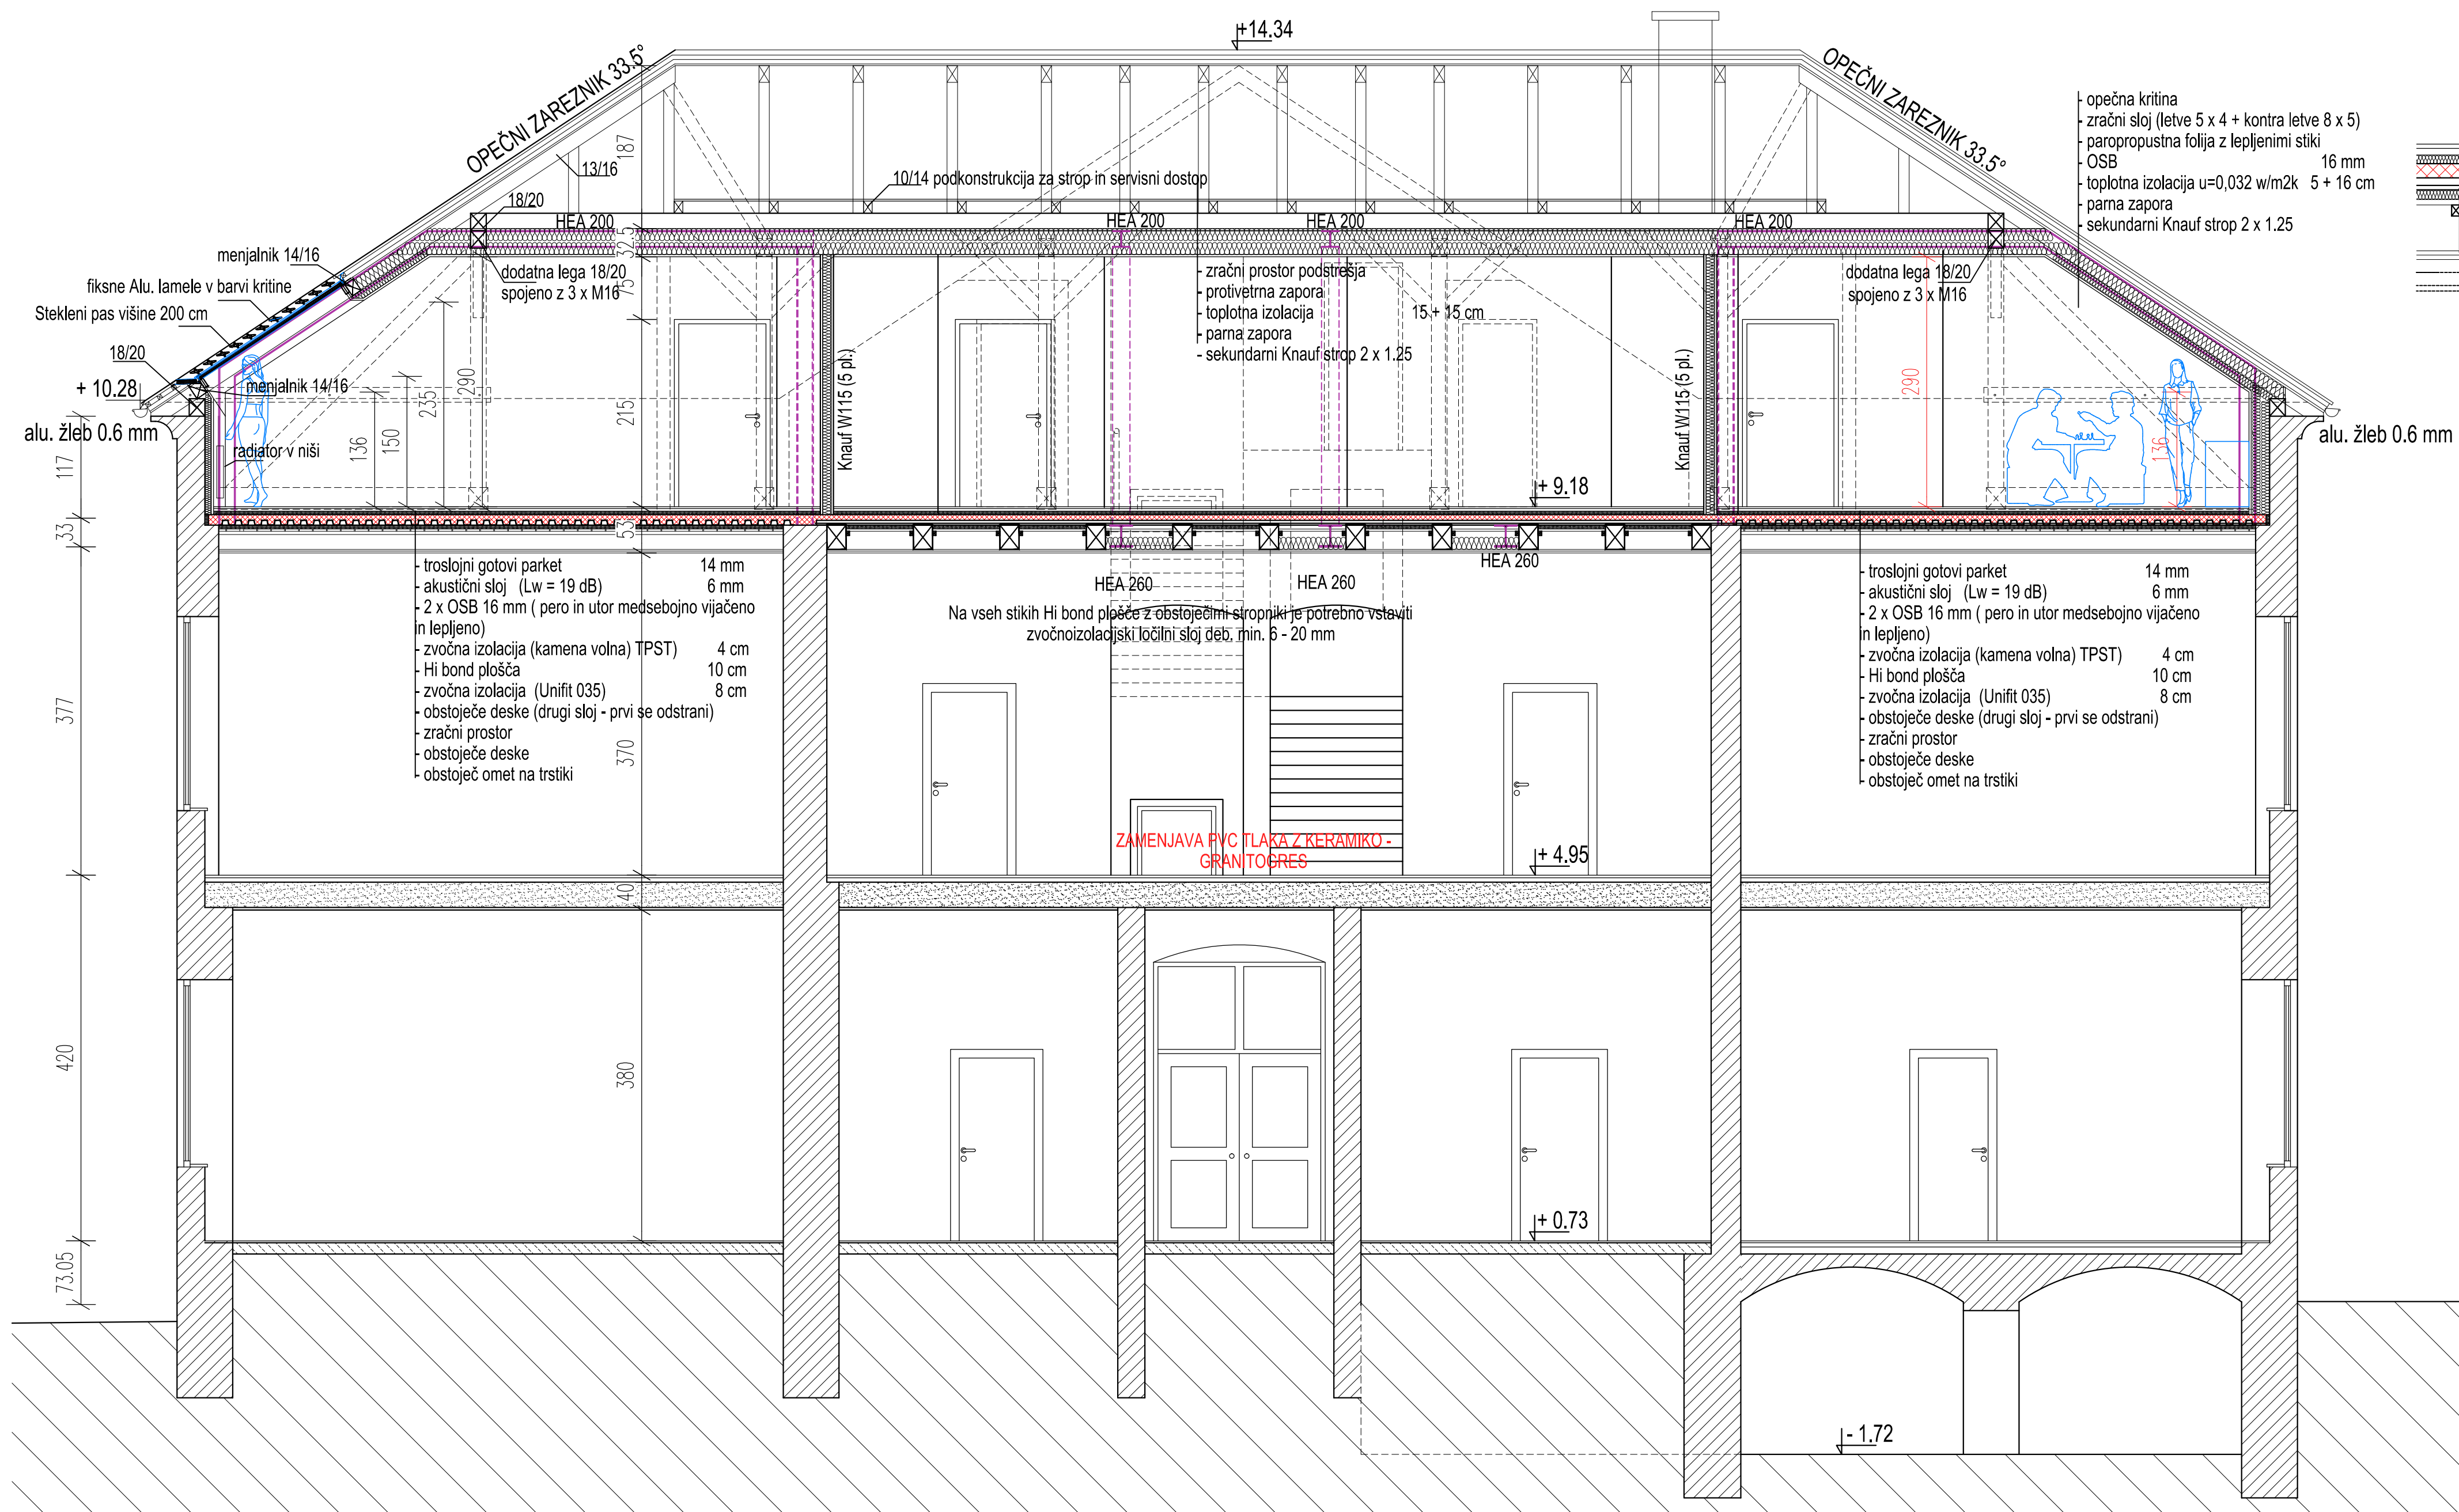

DETALJ STROPA M 1: 20

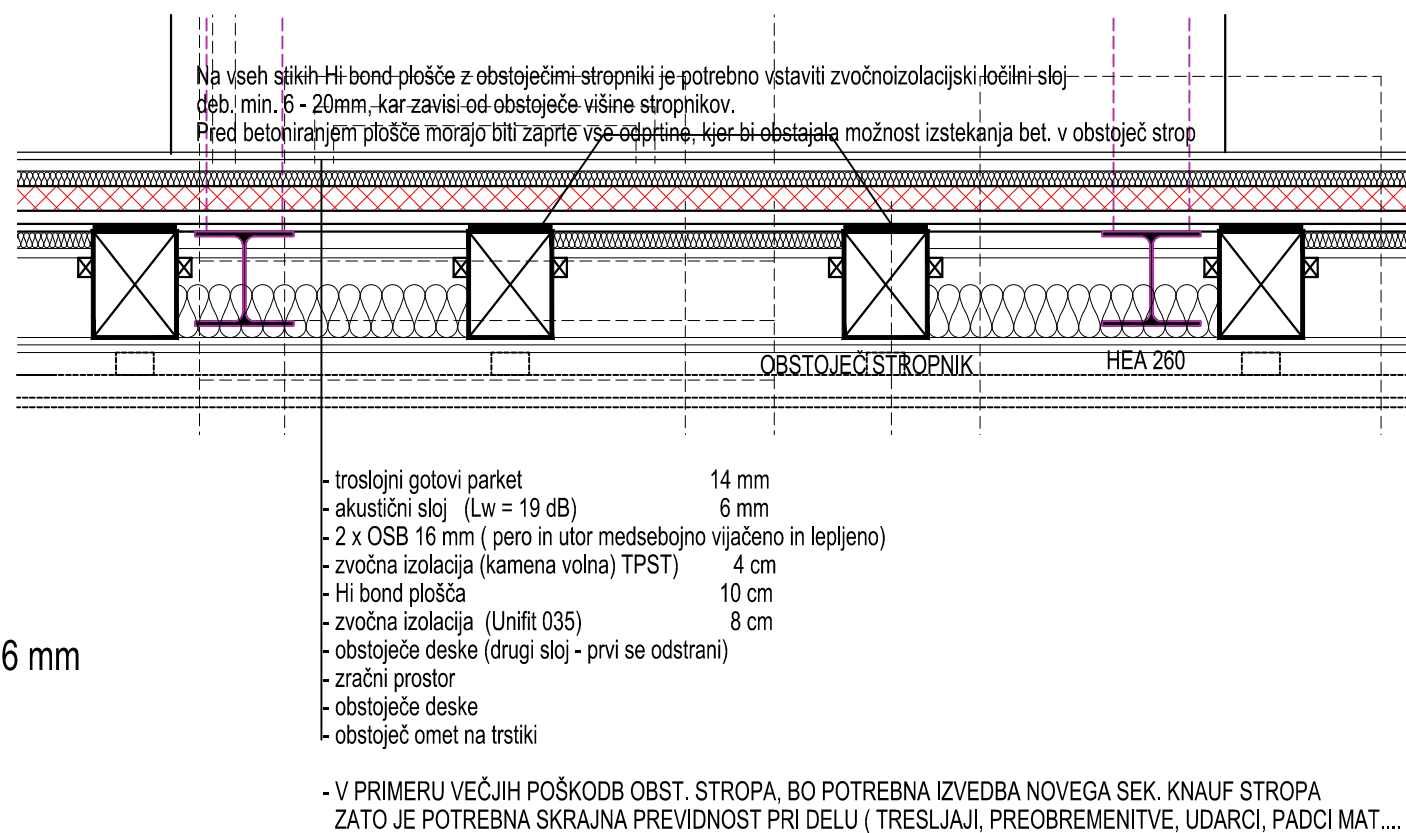

LEGENDA MATERIALOV

	OBSTOJEČA OPEČNA STENA
	ARMIRANI BETON
	BETON / BETONSKI VOTLAKI ZAPOLNJENI Z BETONOM
	SIPOREKS
	KNAUF STENA
	TERMO IZOLACIJA
	NASUTJE
	HIDROIZOLACIJA

± 0.00 = 302,00

PREREZ C - C

M 1: 50

OBJEKT: REKONSTRUKCIJA IN SPREMEMBA NAMENBNOSTI OBSTOJEČEGA NEIZKORIŠČENEGA PODSTREŠJA POŠ NOVA CERKEV V ŠOLSKO PROSTORE		ŠTEVILKA PR.: 02/16	IZVAJALEC: IZS 2146
NAROČNIK: OBČINA VOJNIK KERŠOVA UL. 8, 3212 VOJNIK		FAZA PROJ.: P Z I	BAM INŽENIRING BRANKO JURIČAN s.p. Ulica XIV. divizije 16, 3000 Celje
PRIKAZ: ARHITEKTURA			
ODG. VODJA PROJEKTA: MILAN CEHNER ZAPS 9069			MERILO : 1:100
ODG. PROJEKTANT: MILAN CEHNER ZAPS 9069			DATUM : FEBRUAR 2016
PROJEKTANT: BRANKO JURIČAN			LIST ST.: 9