



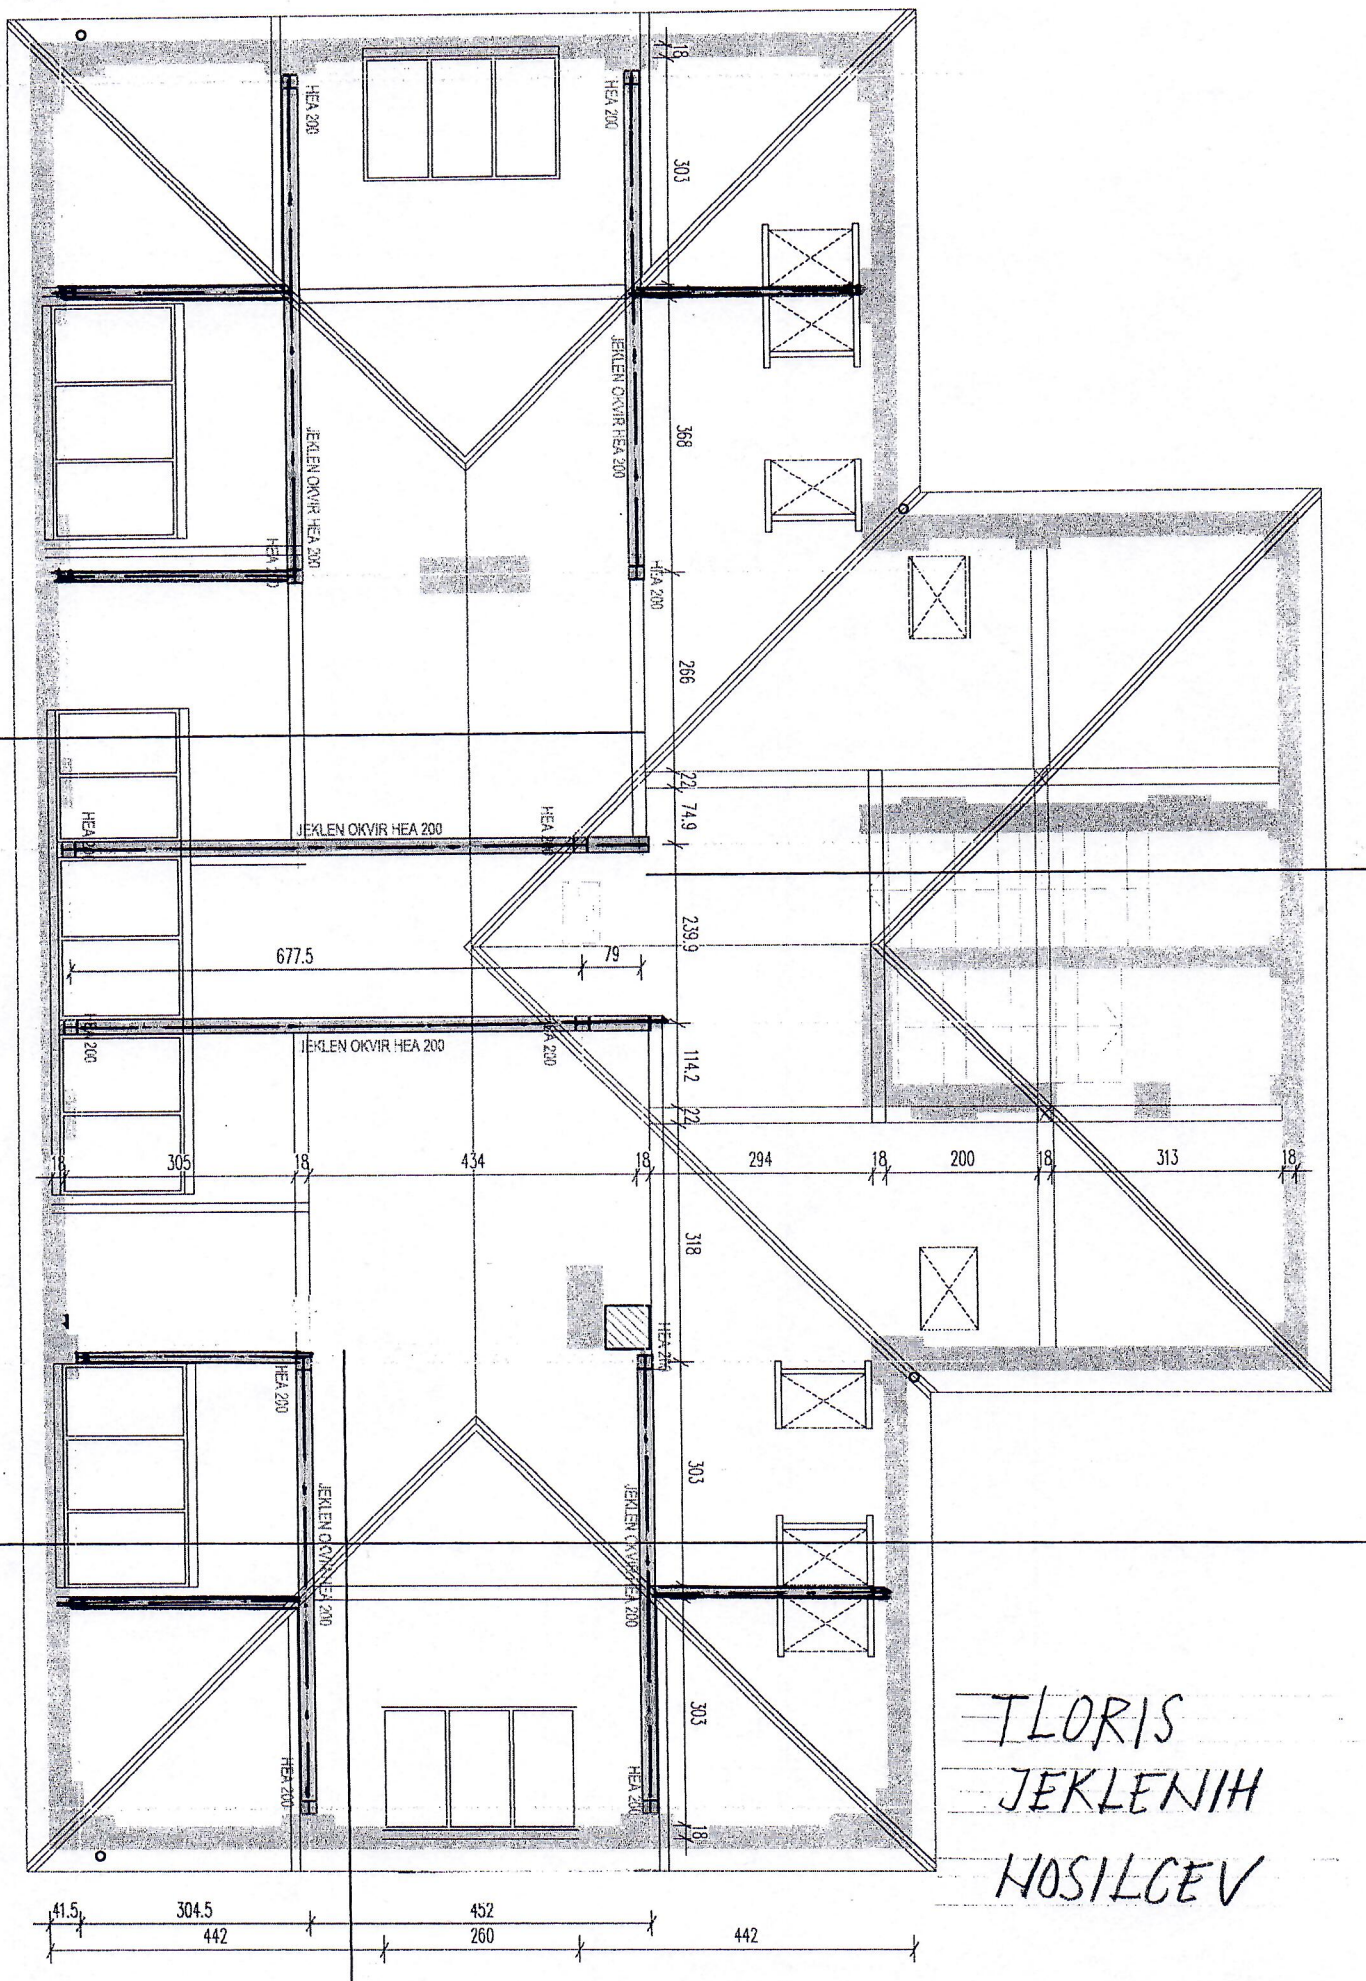


TLORIS
JEKLENIH
NOSILCEV

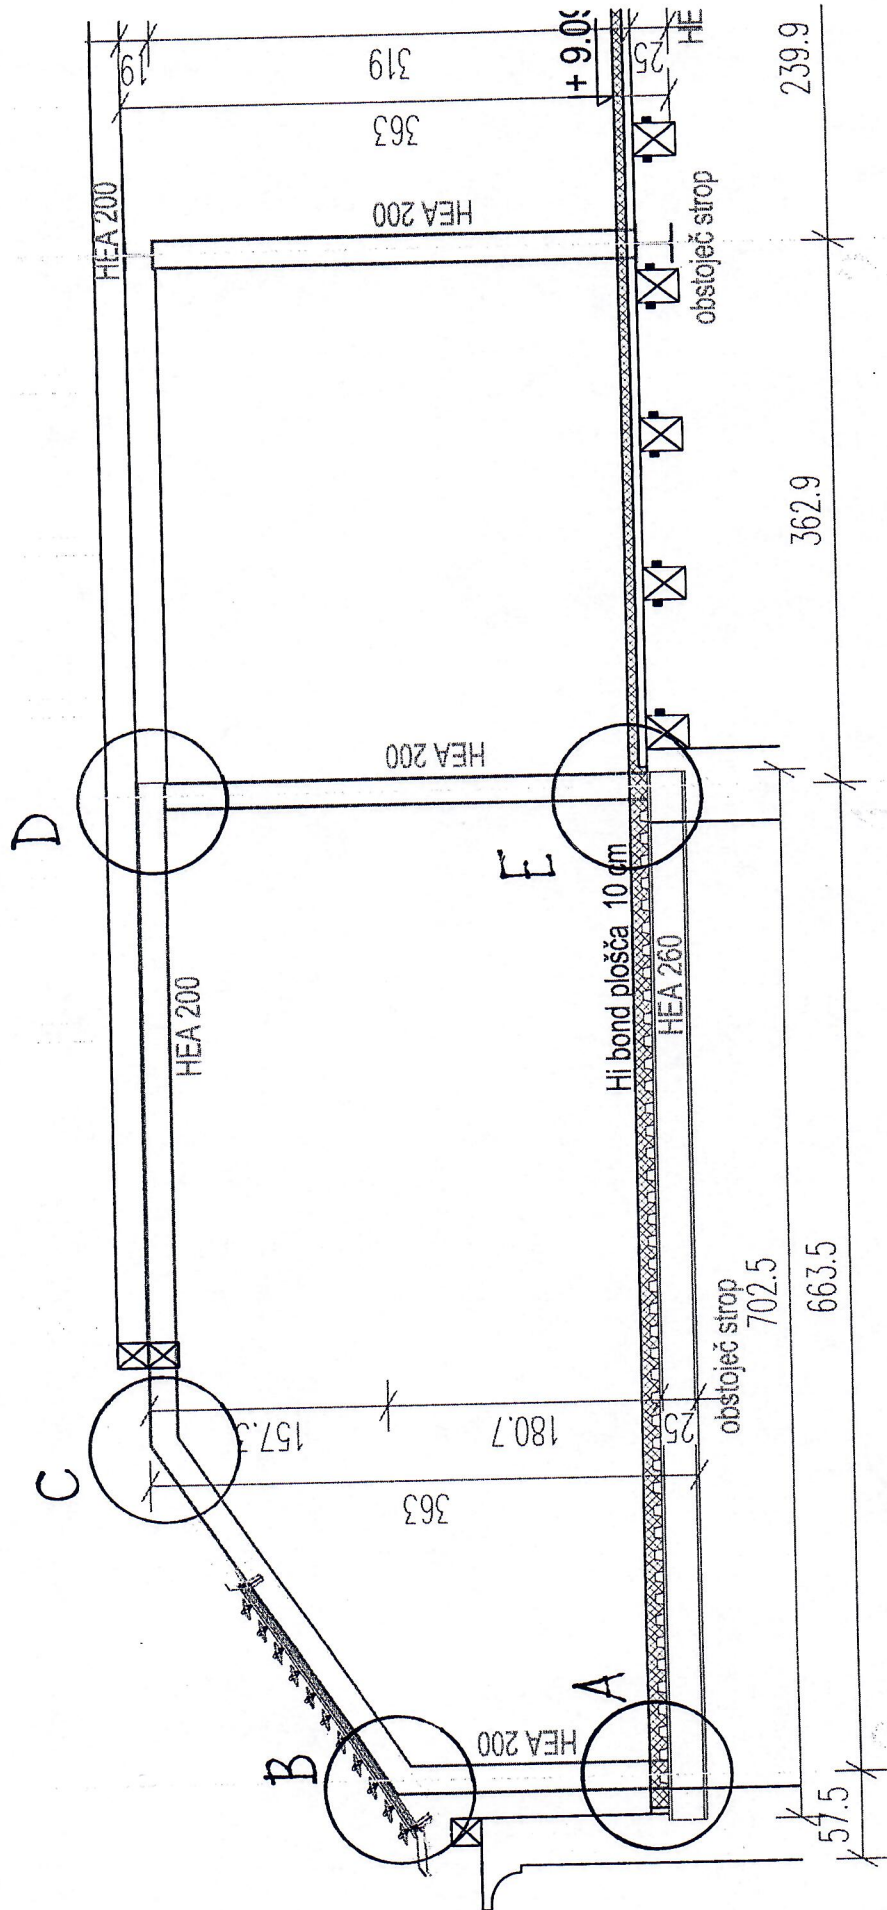

OPOMBA : VSE DIMENZIJ JE POTREBNO DOLOČITI NA OBJEKTU IN JIH USKLADITI
Z DEJANSKIM STANJEM, TER IZDELATI USTREZNE DELAVNIŠKE NAČRTE.

VZDOLŽNI PREREZ

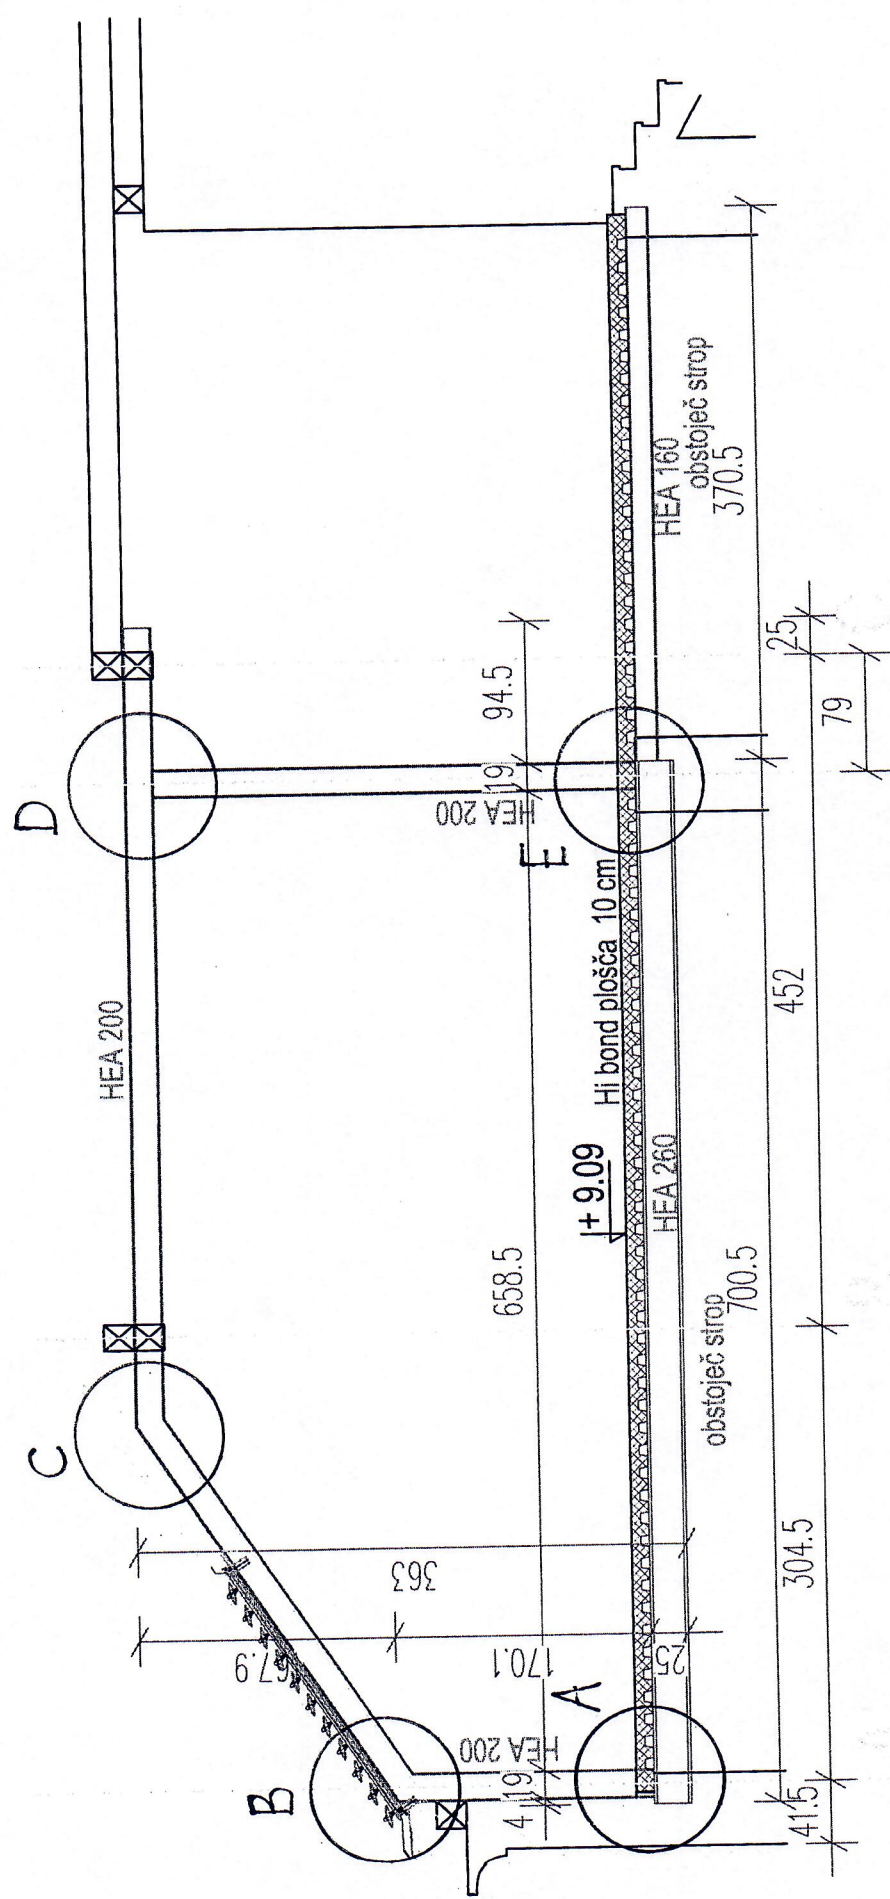


OPOMBA : VSE DIMENZIJE JE POTREBNO DOLOČITI NA OBJEKTU IN JIH USKLADITI Z DEJANSKIM STANJEM, TER IZDELATI USTREZNE DELAVNIŠKE NAČRTE.

PREČNI PREREZ

DETAIL


A

M ~ 1:10

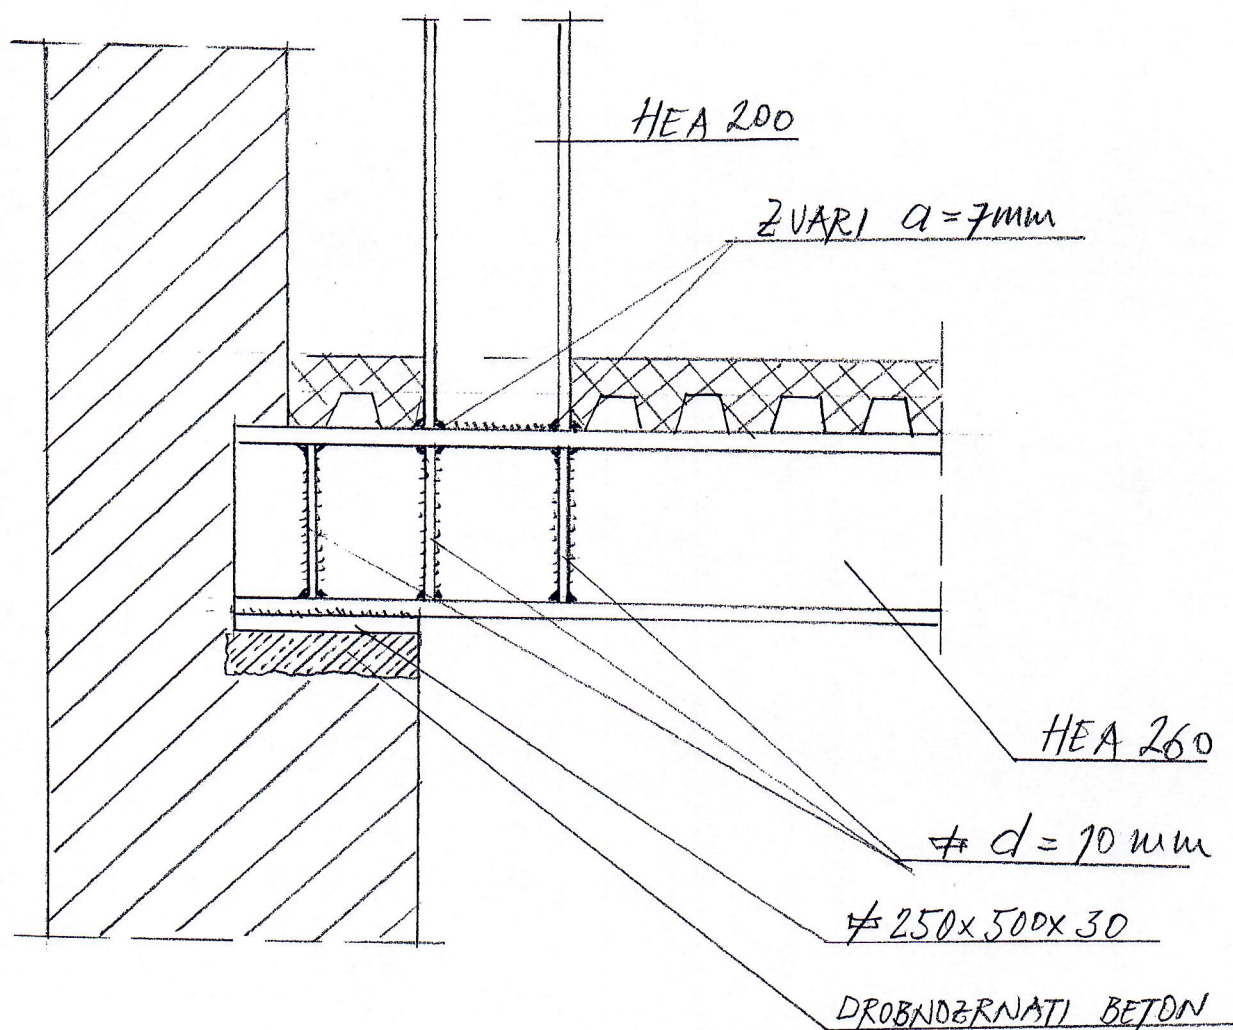


DETAL B

M ~ 1:10

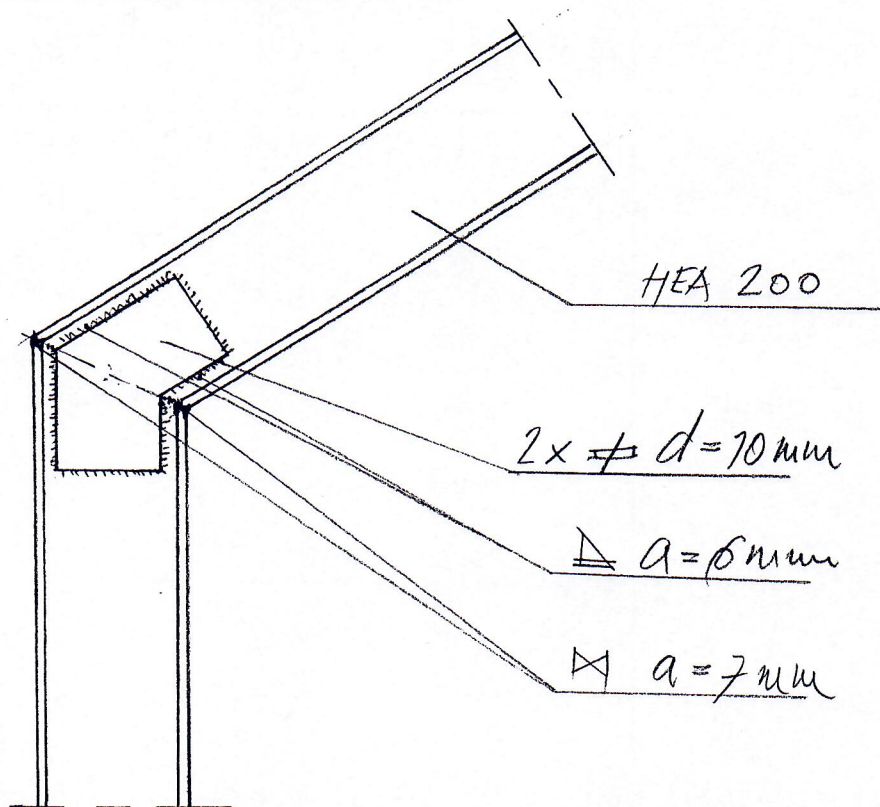


DETAL C

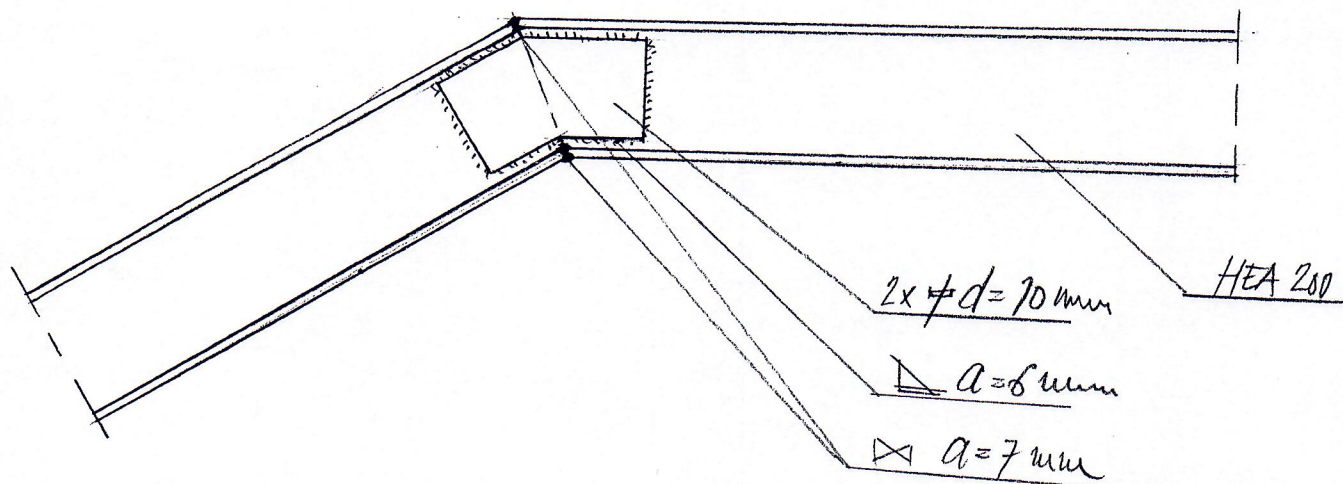

DETALJ


(D)

M ~ 1:10

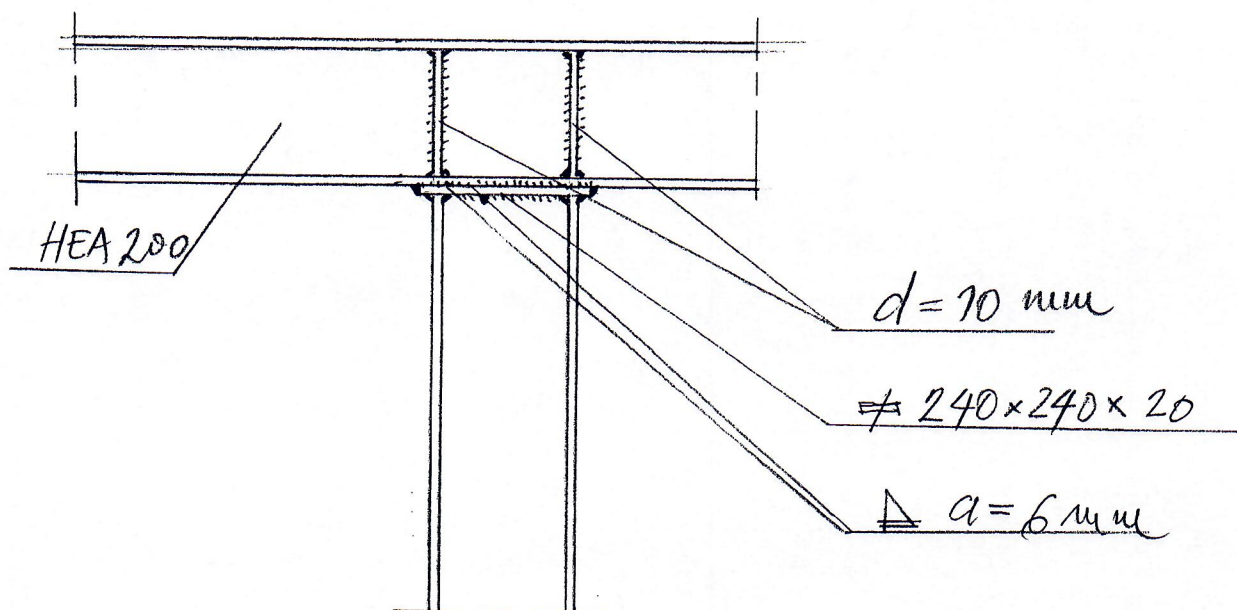


DETALJ

(E)

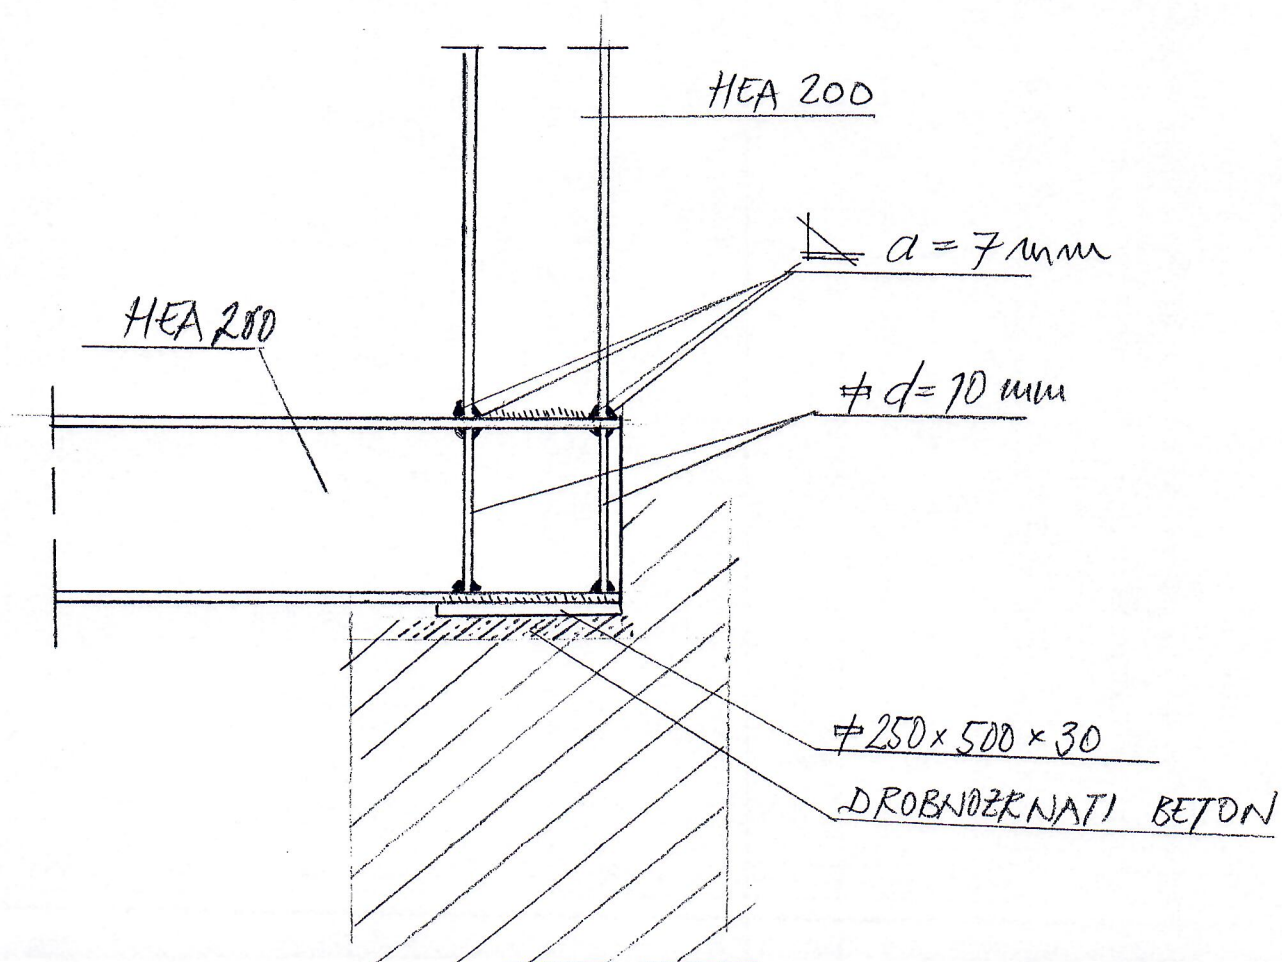

DETAJL (F)

SIDRANJE LEG NA JEKLENE NOSILCE

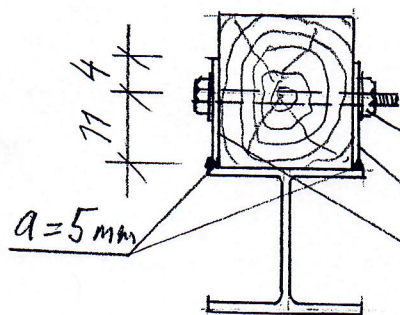

MAKSIMALNI RAZMAK
MA SIDRANJI: $q_{max} = 3,0m$


M 16

$\nabla 150 \times 150 \times 8$

HEA 200

DETAJL (G)

SIDRANJE KAPNIH LEG

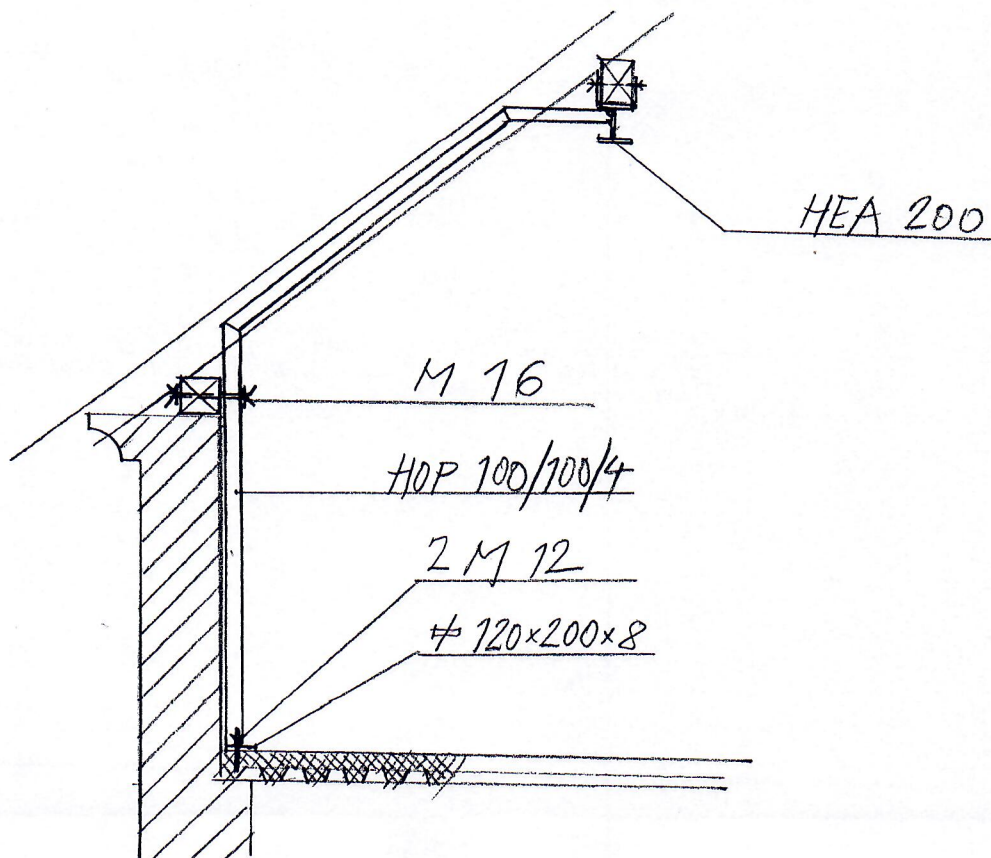

HEA 200

M 16

HOP 100/100/4

2 M 12

$\nabla 120 \times 200 \times 8$