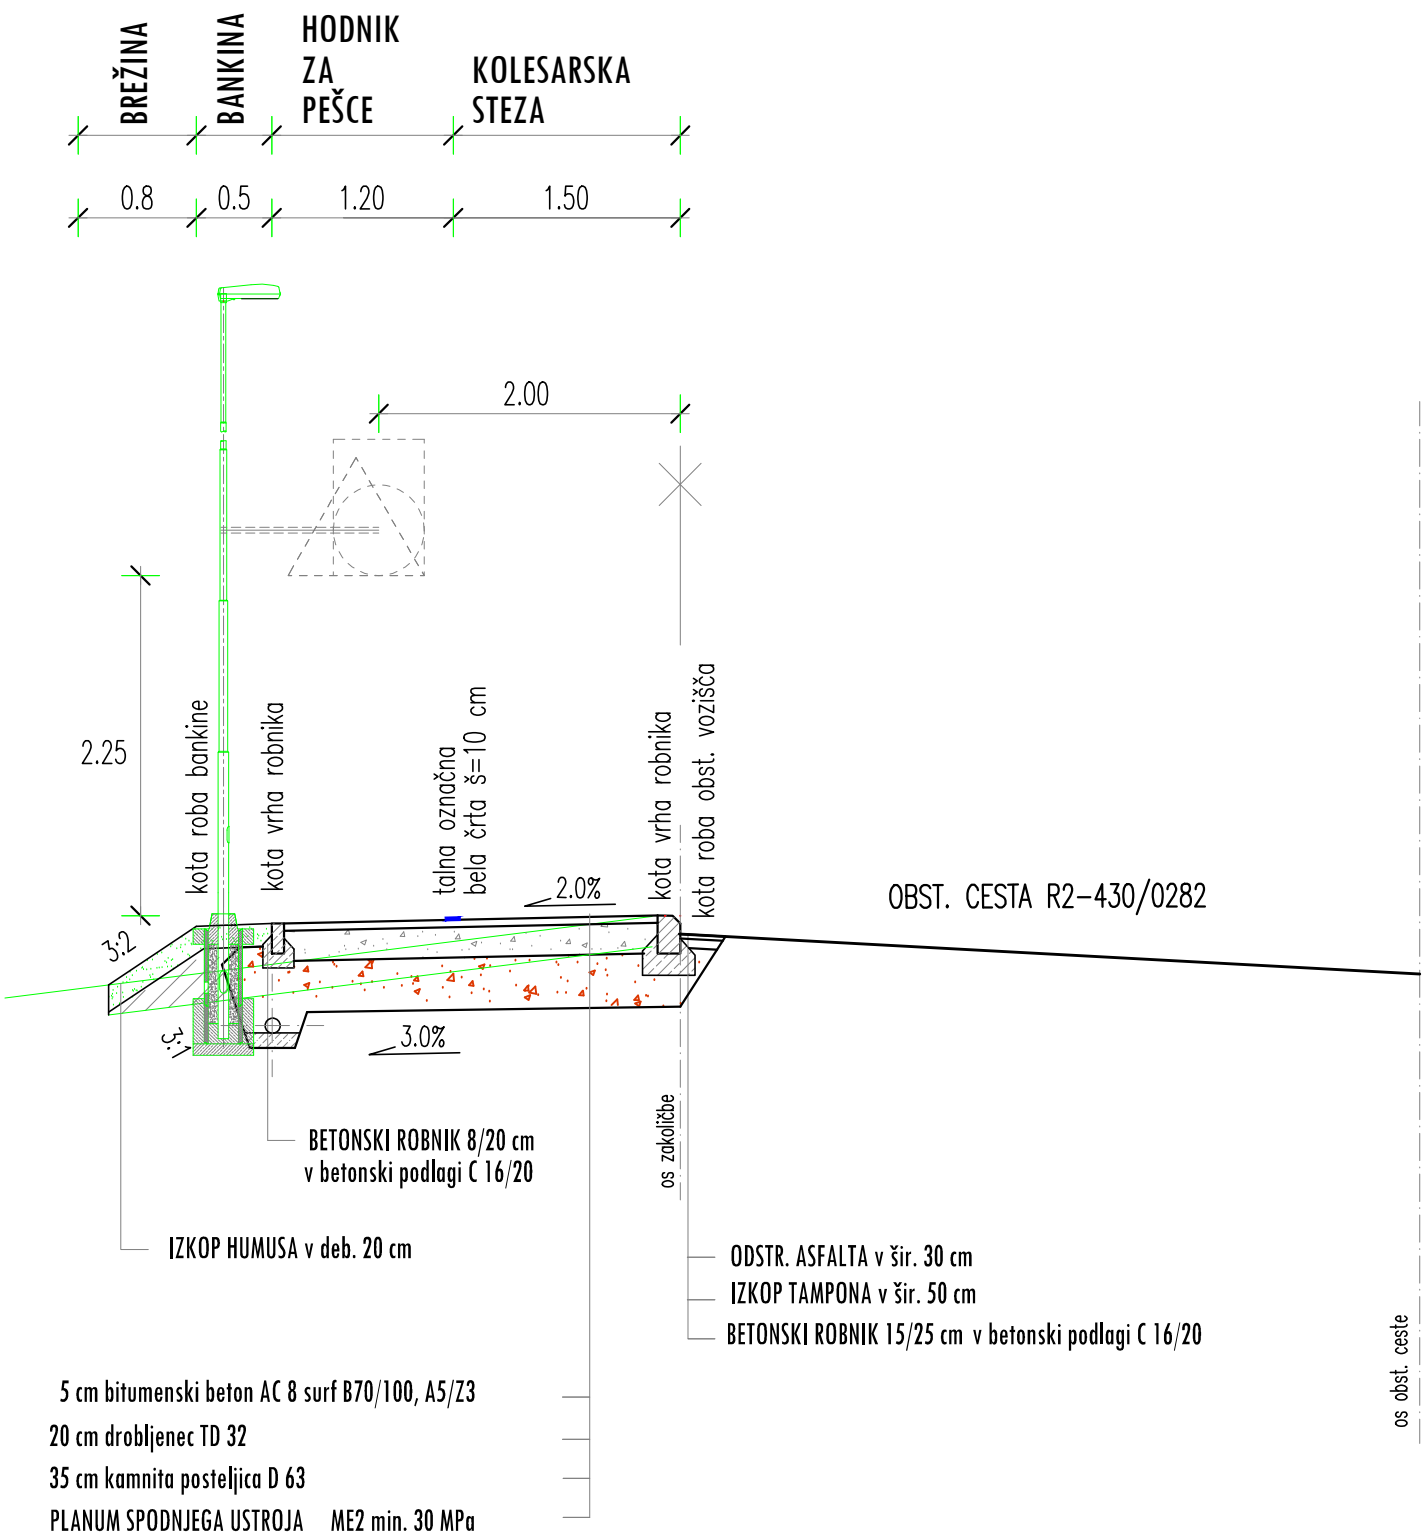karakteristični prečni prerez od P12 do P19
M 1:50