

LEGENDA MATERIALOV



- OBSTOJEČA OPEČNA STENA
- ARMIRANI BETON
- BETON / BETONSKI VOTLAKI ZAPOJENI Z BETONOM
- SPOREKS
- KNAUF STENA
- TERMO IZOLACIJA
- NASUTJE
- HIKROIZOLACIJA
- RUŠENO

MANSARDA - SHUPNI PROSTOR			
ST.PR.	PROSTOR	KVADRATURA	TLAK
1	STOPNIŠČE	8,65 m ²	Obojčast šila
2	HOJNIK	9,79 m ²	Granatogles
		18,40 m ²	


MANSARDA - ENOSIBNO STANOVANJE - A3			
ST.PR.	PROSTOR	KVADRATURA	TLAK
3	PREDSOBA	3,85 m ²	Laminat parket
4	KOPALNICA	4,25 m ²	Keramika
5	BIVALNI PROSTOR	27,65 m ²	Laminat parket
6	SPALNICA	13,01 m ²	Laminat parket
		48,76 m ²	

MANSARDA - ENOSIBNO STANOVANJE - B3			
ST.PR.	PROSTOR	KVADRATURA	TLAK
7	PREDSOBA	2,60 m ²	Laminat parket
8	KOPALNICA	4,30 m ²	Keramika
9	SPALNICA	11,39 m ²	Laminat parket
10	BIVALNI PROSTOR	22,26 m ²	Laminat parket
11	BALCON	4,20 m ²	Granatogles
		44,75 m ²	

MANSARDA - ENOSIBNO STANOVANJE - C3			
ST.PR.	PROSTOR	KVADRATURA	TLAK
12	PREDSOBA	5,39 m ²	Laminat parket
13	KOPALNICA	4,98 m ²	Keramika
14	SPALNICA	12,65 m ²	Laminat parket
15	BIVALNI PROSTOR	21,20 m ²	Laminat parket
		44,22 m ²	

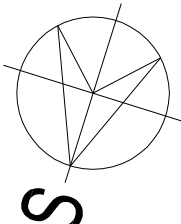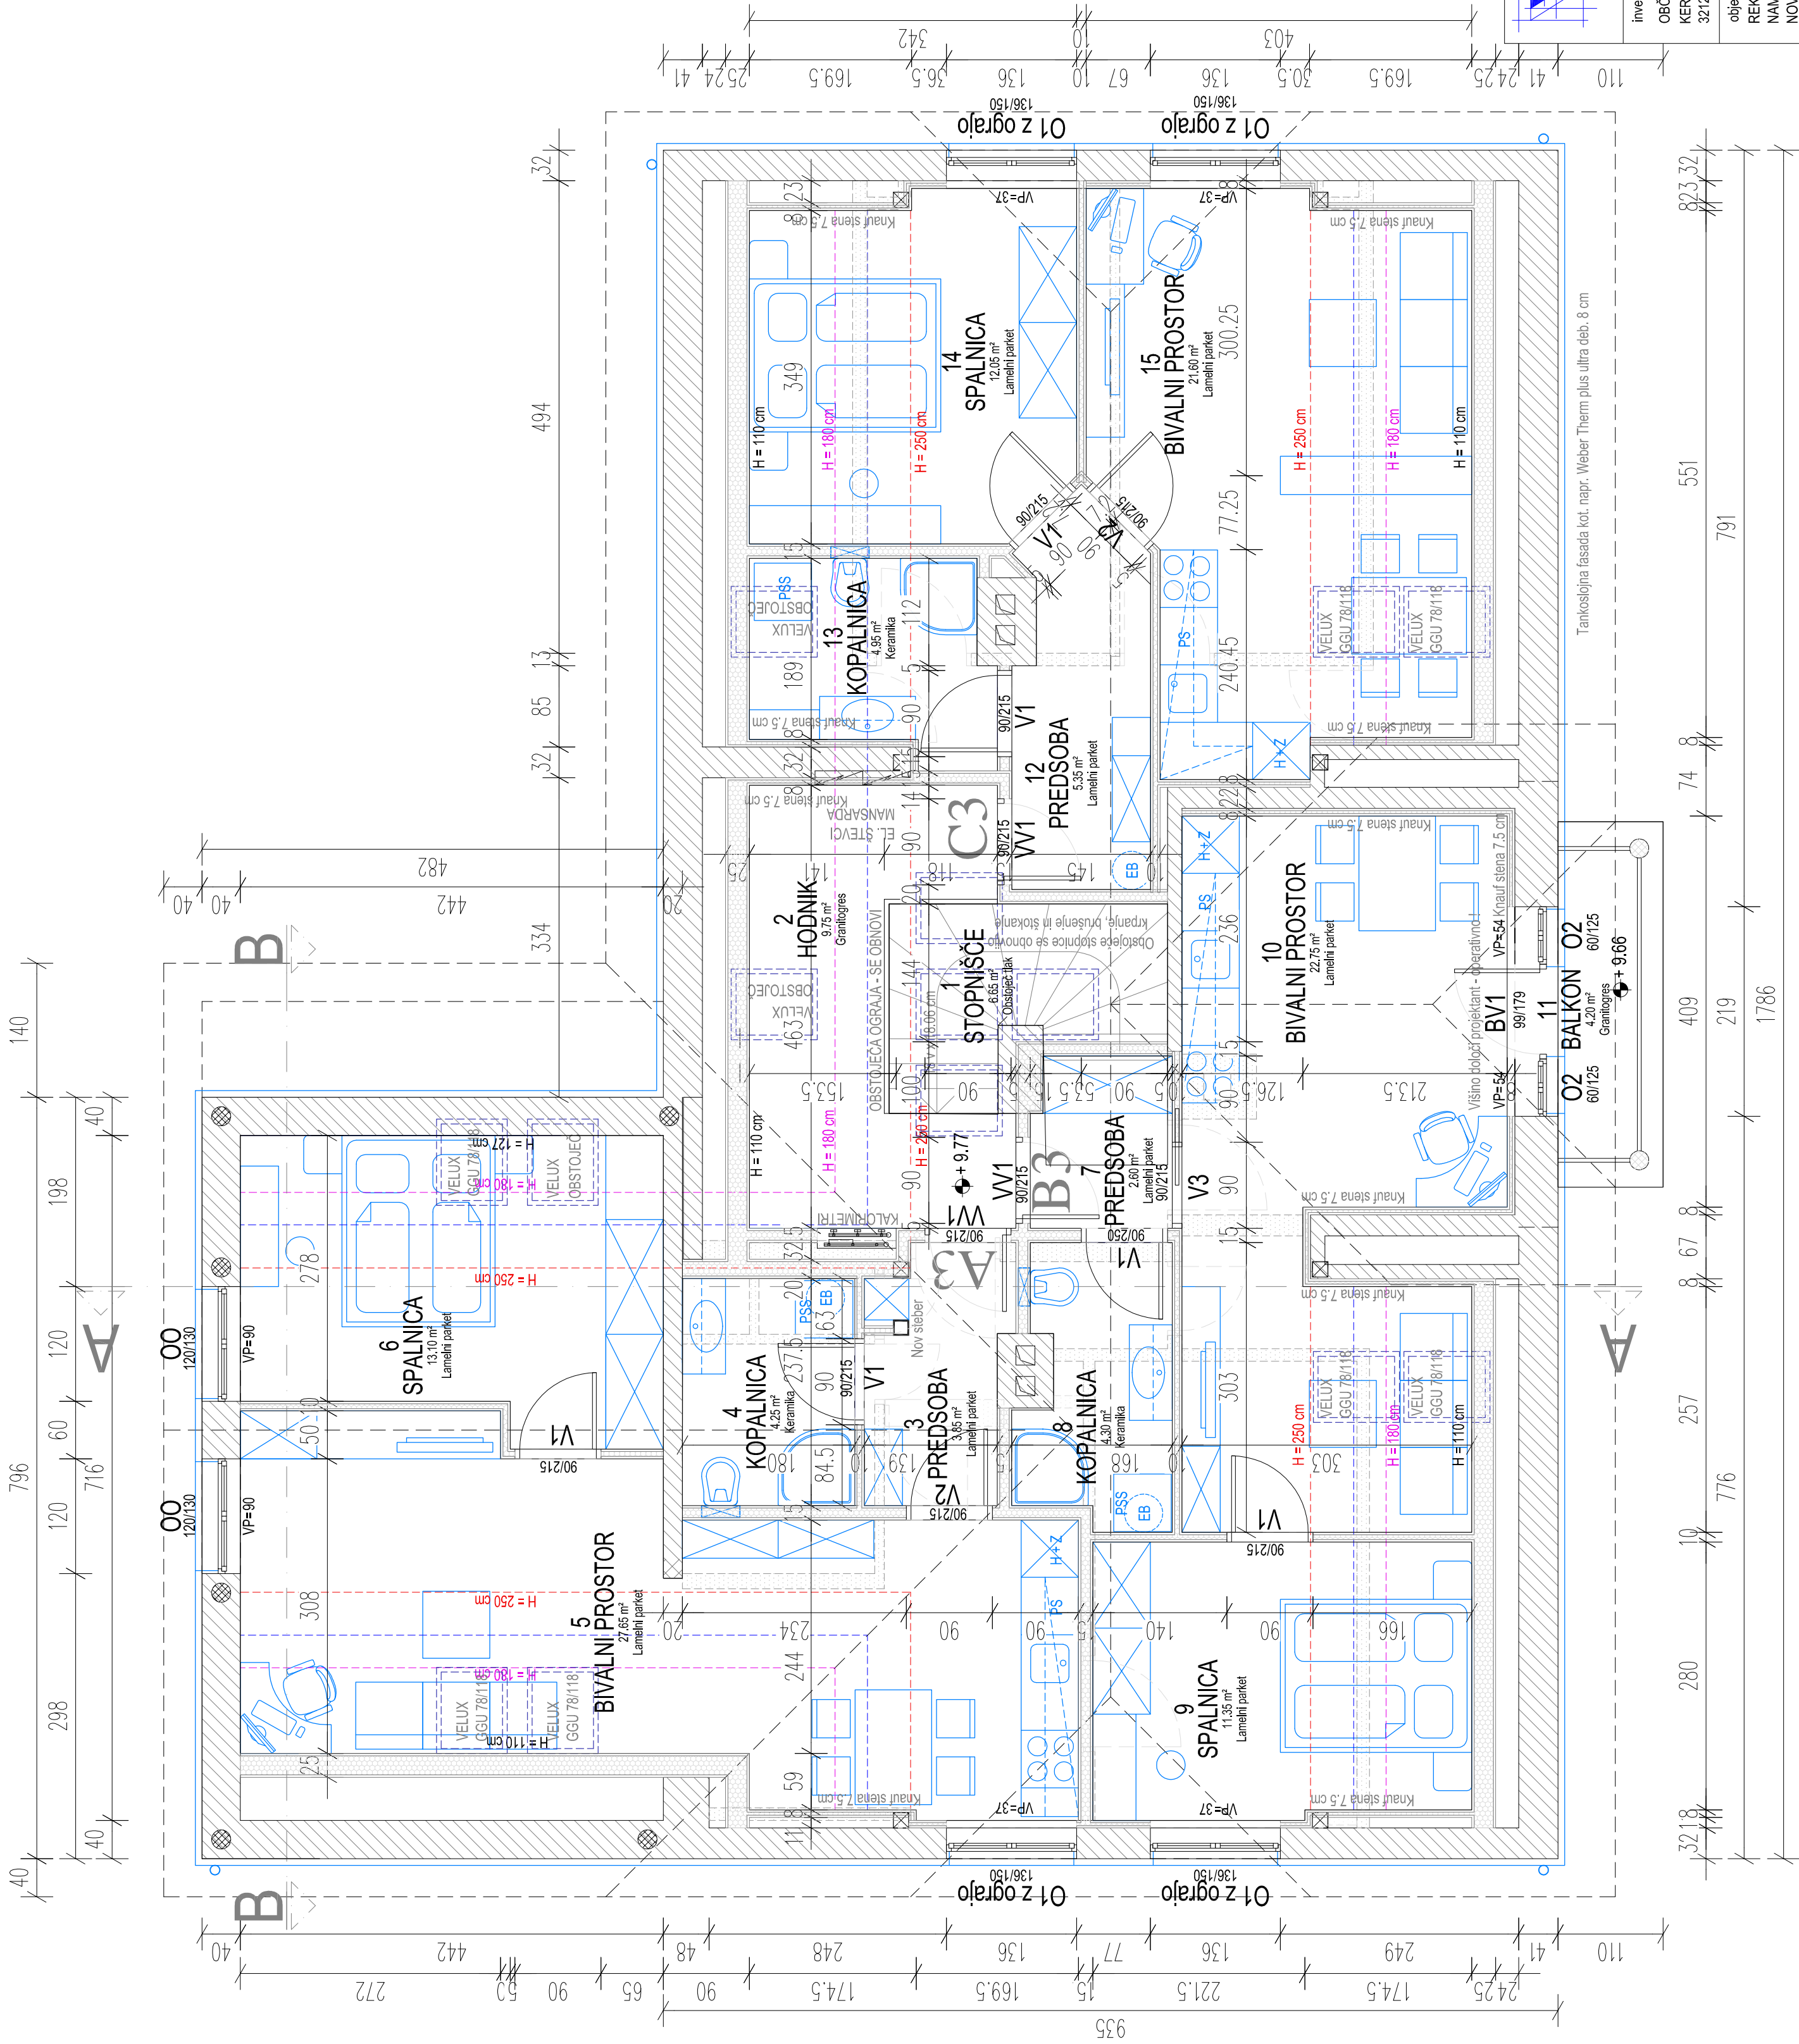

± 0.00 = 300,70



RAZVOJ VIZIJE
Renata Vežnaver, s.p.
B. Trzin 16, 1000 Ljubljana, Slovenija
tel. +386 (0) 31 266 087 : e-mail: renata.veznaver@gmail.com

gradbeni inženiring - Renata Vežnaver s.p.
Ulica 35 - Radnja : 2012 Orehova vas - Slovenija
mob. + 386 (0) 31 266 087 : e-mail: renata.veznaver@gmail.com

investitor:	OBČINA VOJNIK KERSOVA ULICA 8 3212 VOJNIK	inš in primak	ID št.	podpis
odg. vodja projekta:	Renata Vežnaver, u.d.Lg.	IZS G-2607		
odg. projektant:	Boris Drašković, gl. inž.	ZAPS A-9136		
soizvajalec:				
objekt:	REKONSTRUKCIJA IN DELNA SPREMEMBA NAMENIŠČI POSLOVNO-STANOVAJSKEGA OBJEKTA NOVA CERKEV 22	PZI		
datum:	JUNI 2016			
načrt:	1. - načrt arhitekture			
št. projekta:	2016-07	št. nacrta:	2016-07-1	
merilo:	1:50	št. risbe:	6	