



DETAJL "B" - vzdolžni prerez

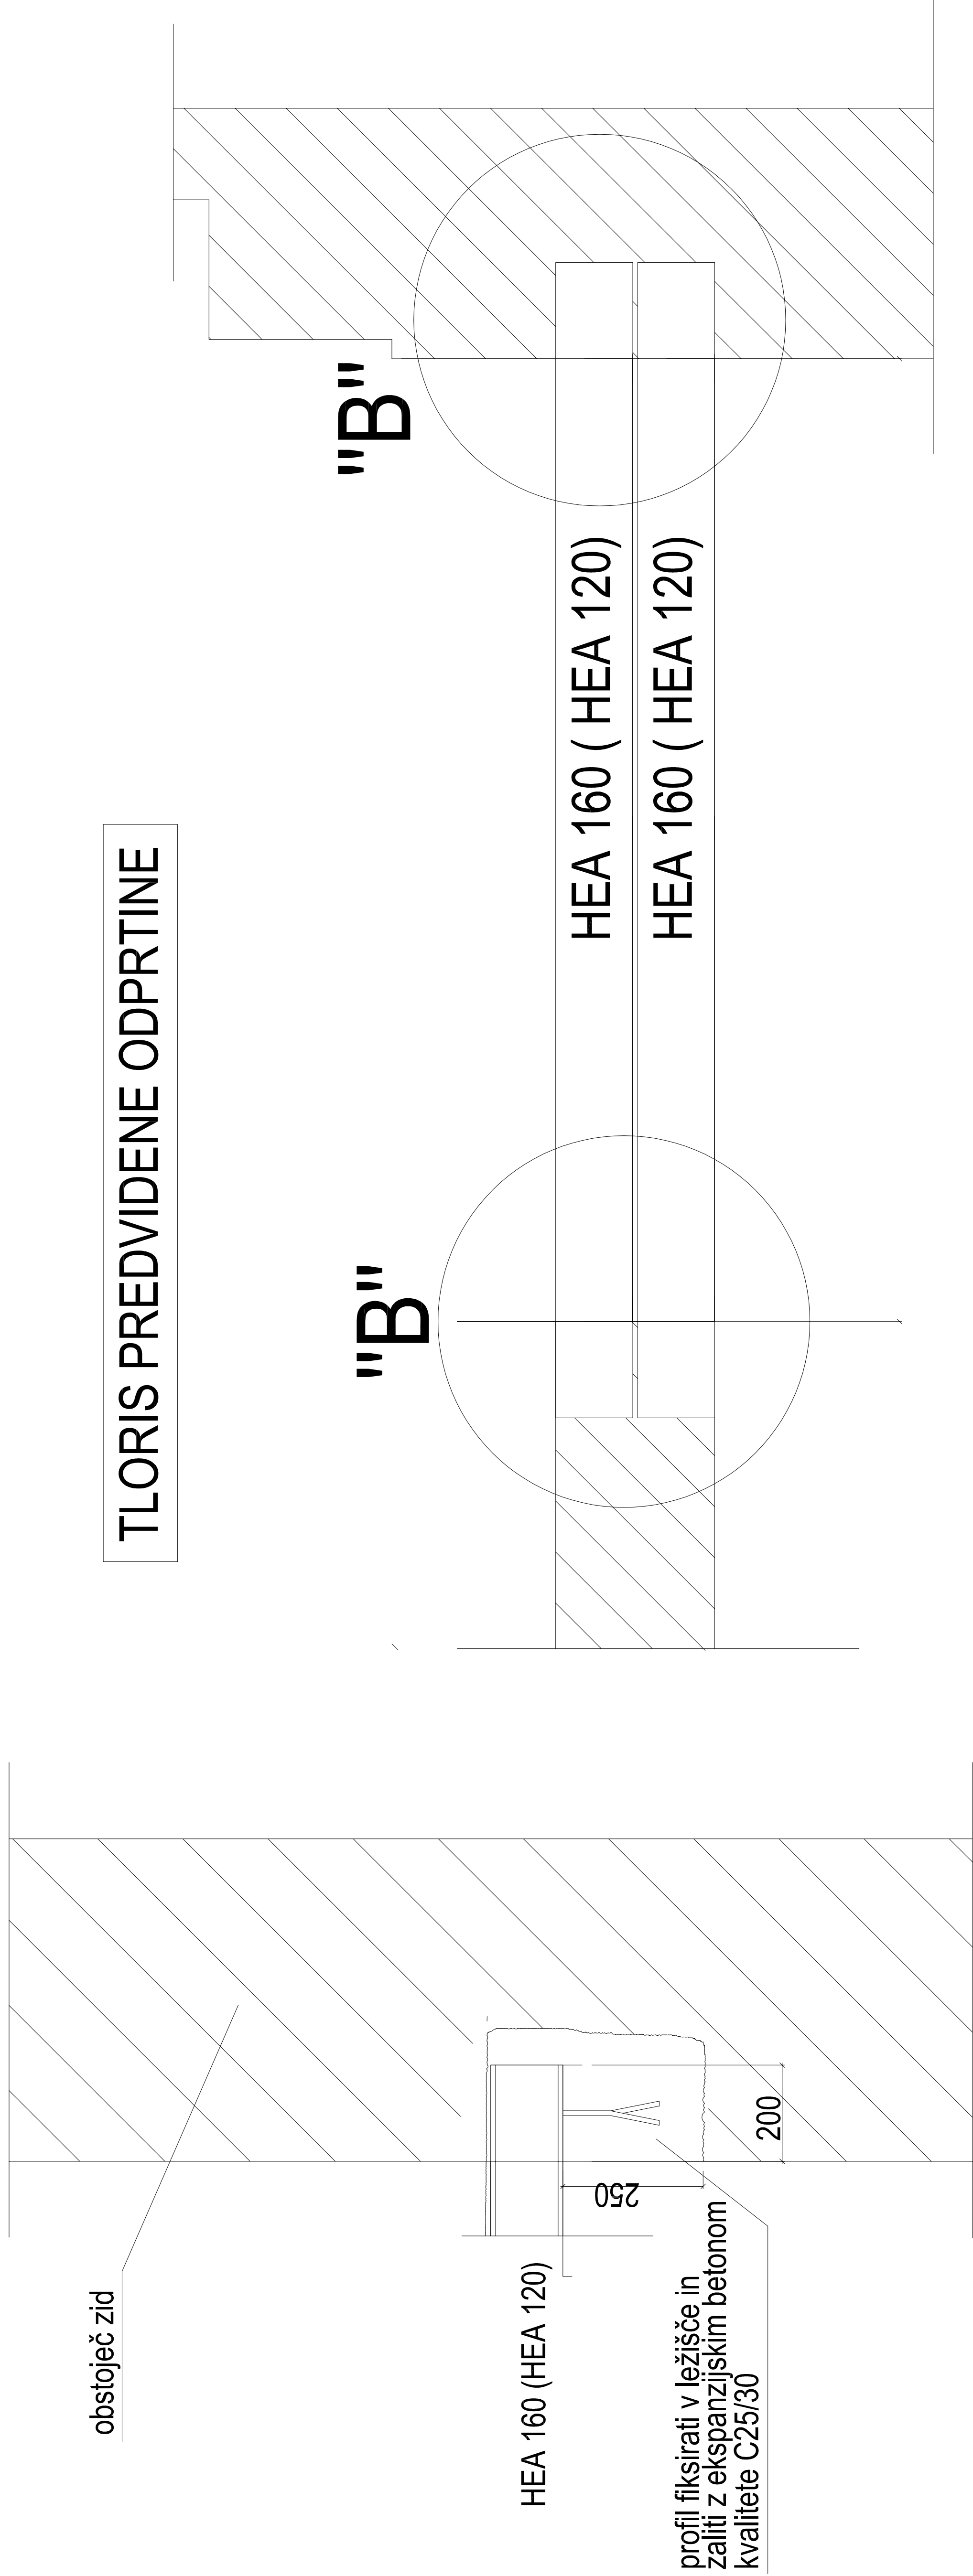

TLORIS PREDVIDENE ODPRTINE


DETAJL "B" - prečni prerez

I. FAZA

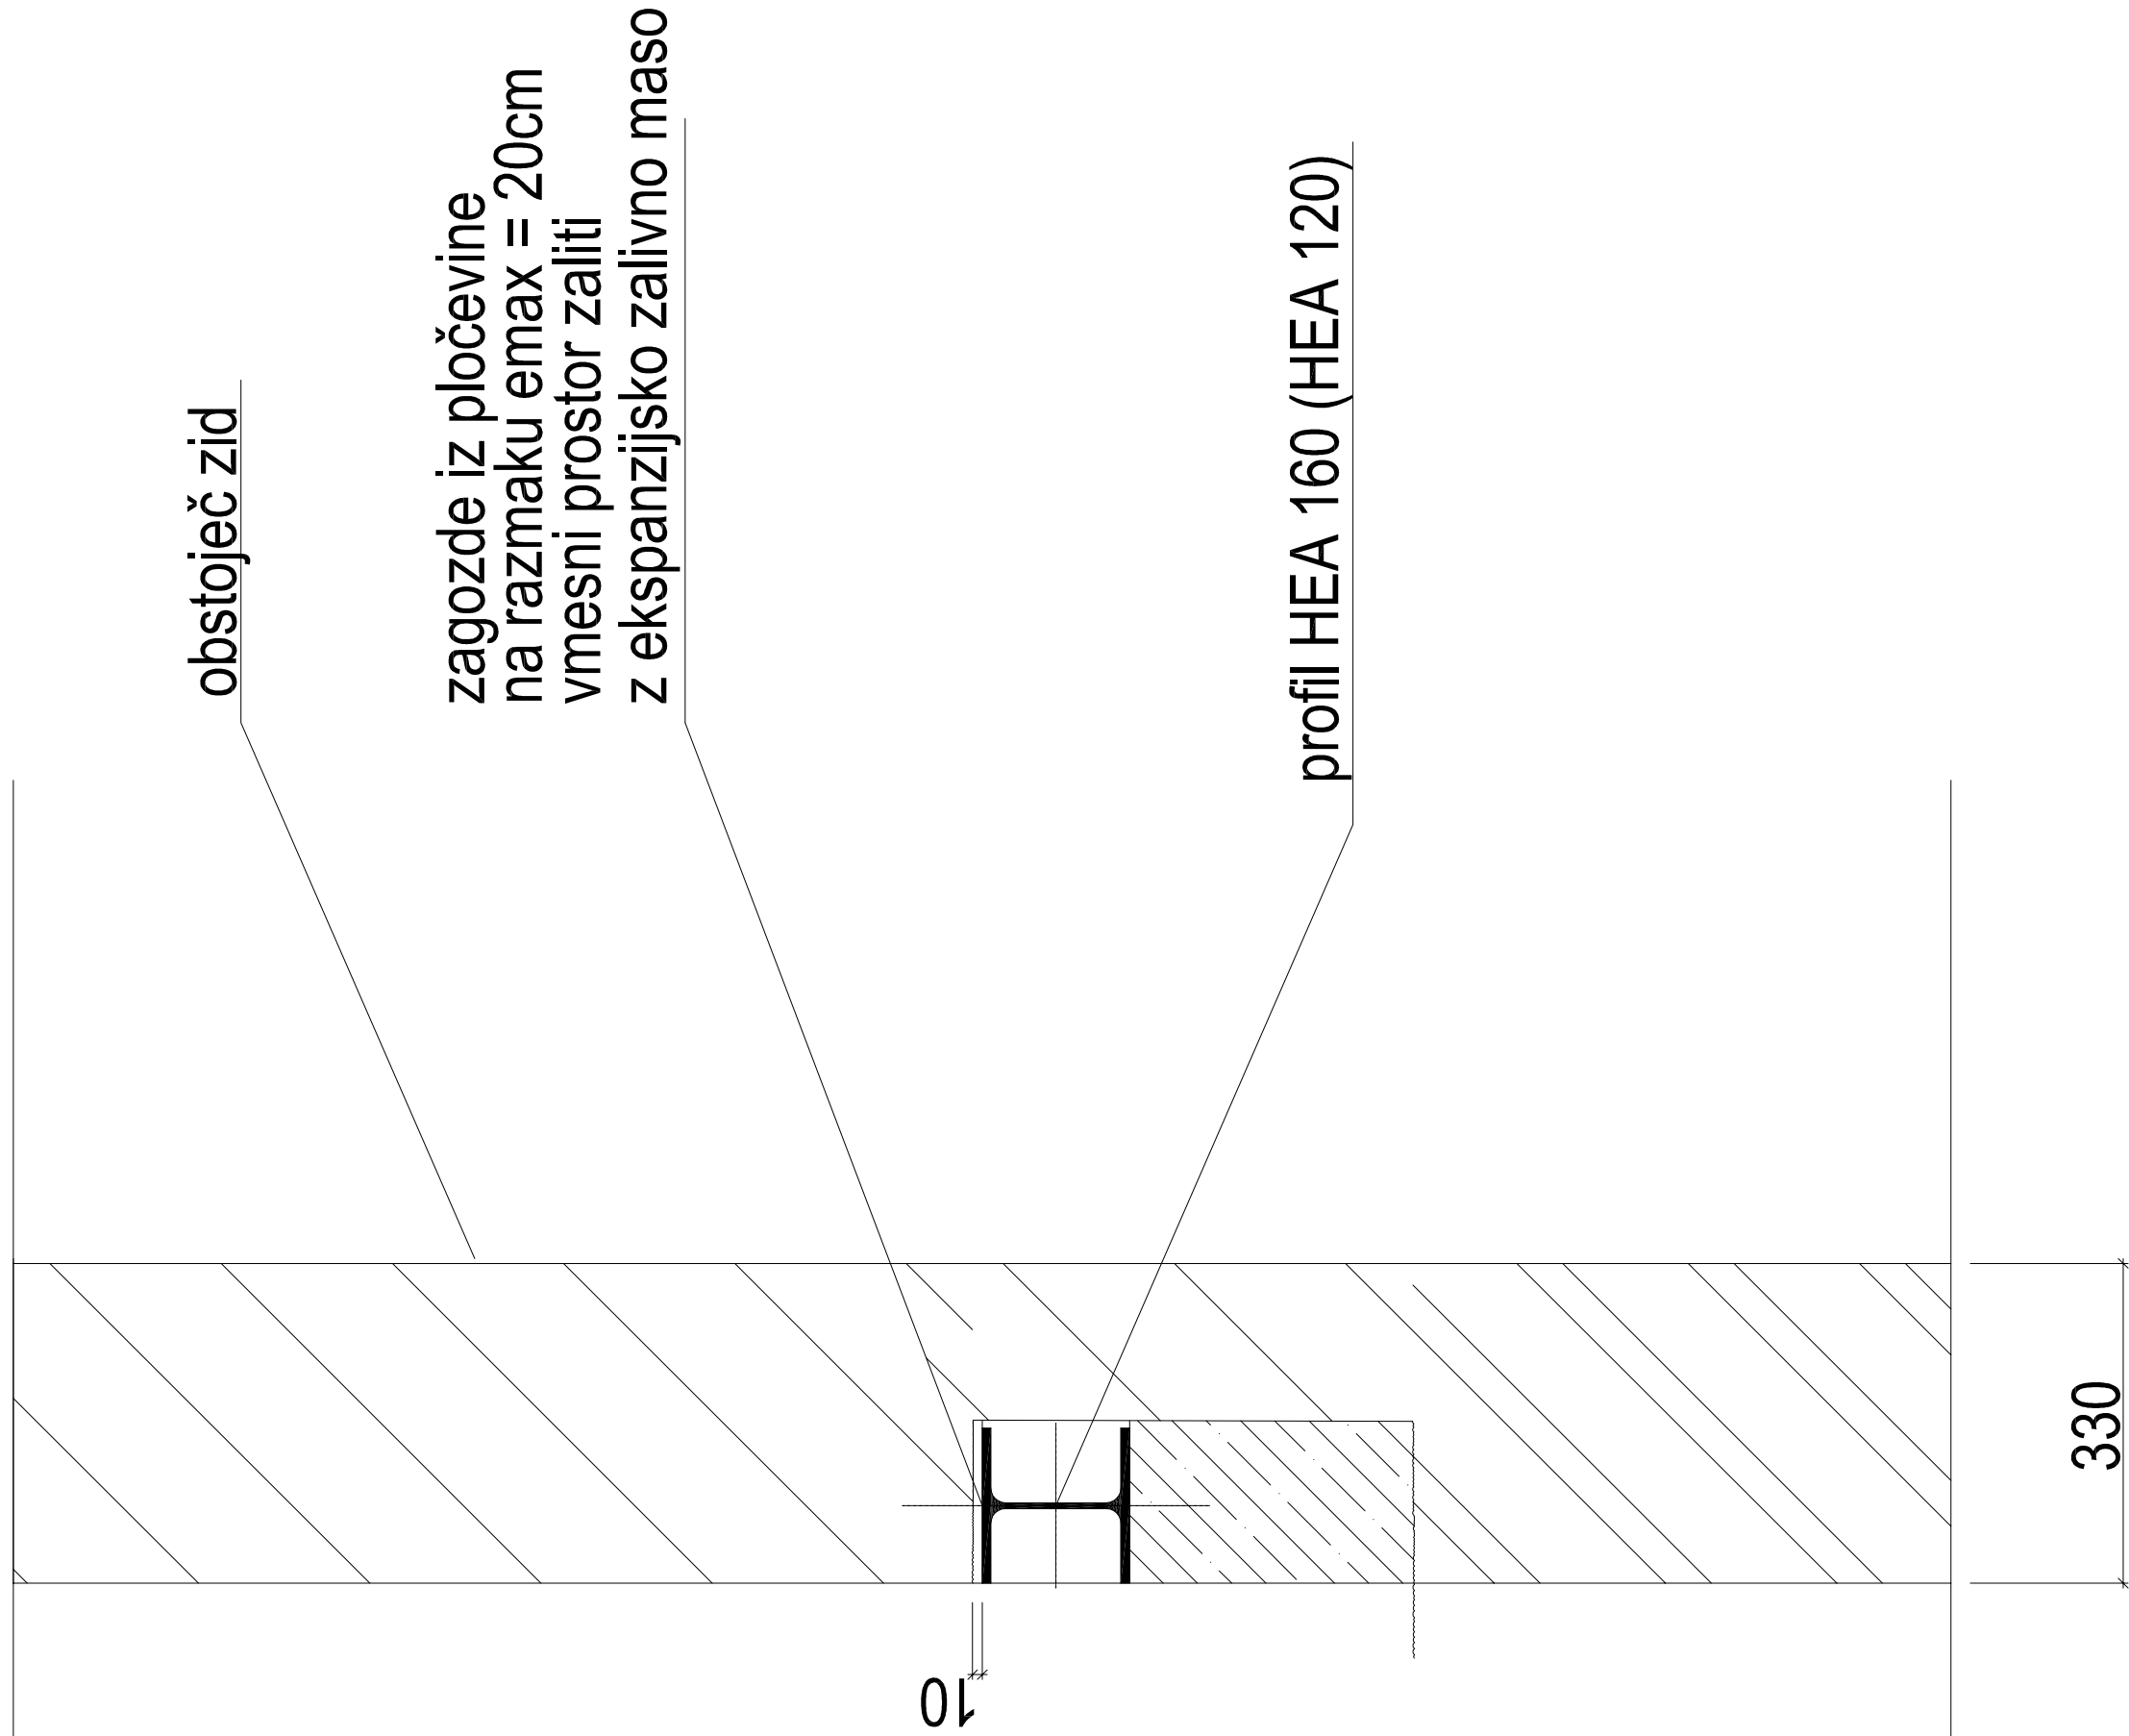


DETAJL "B" - prečni prerez

II. FAZA

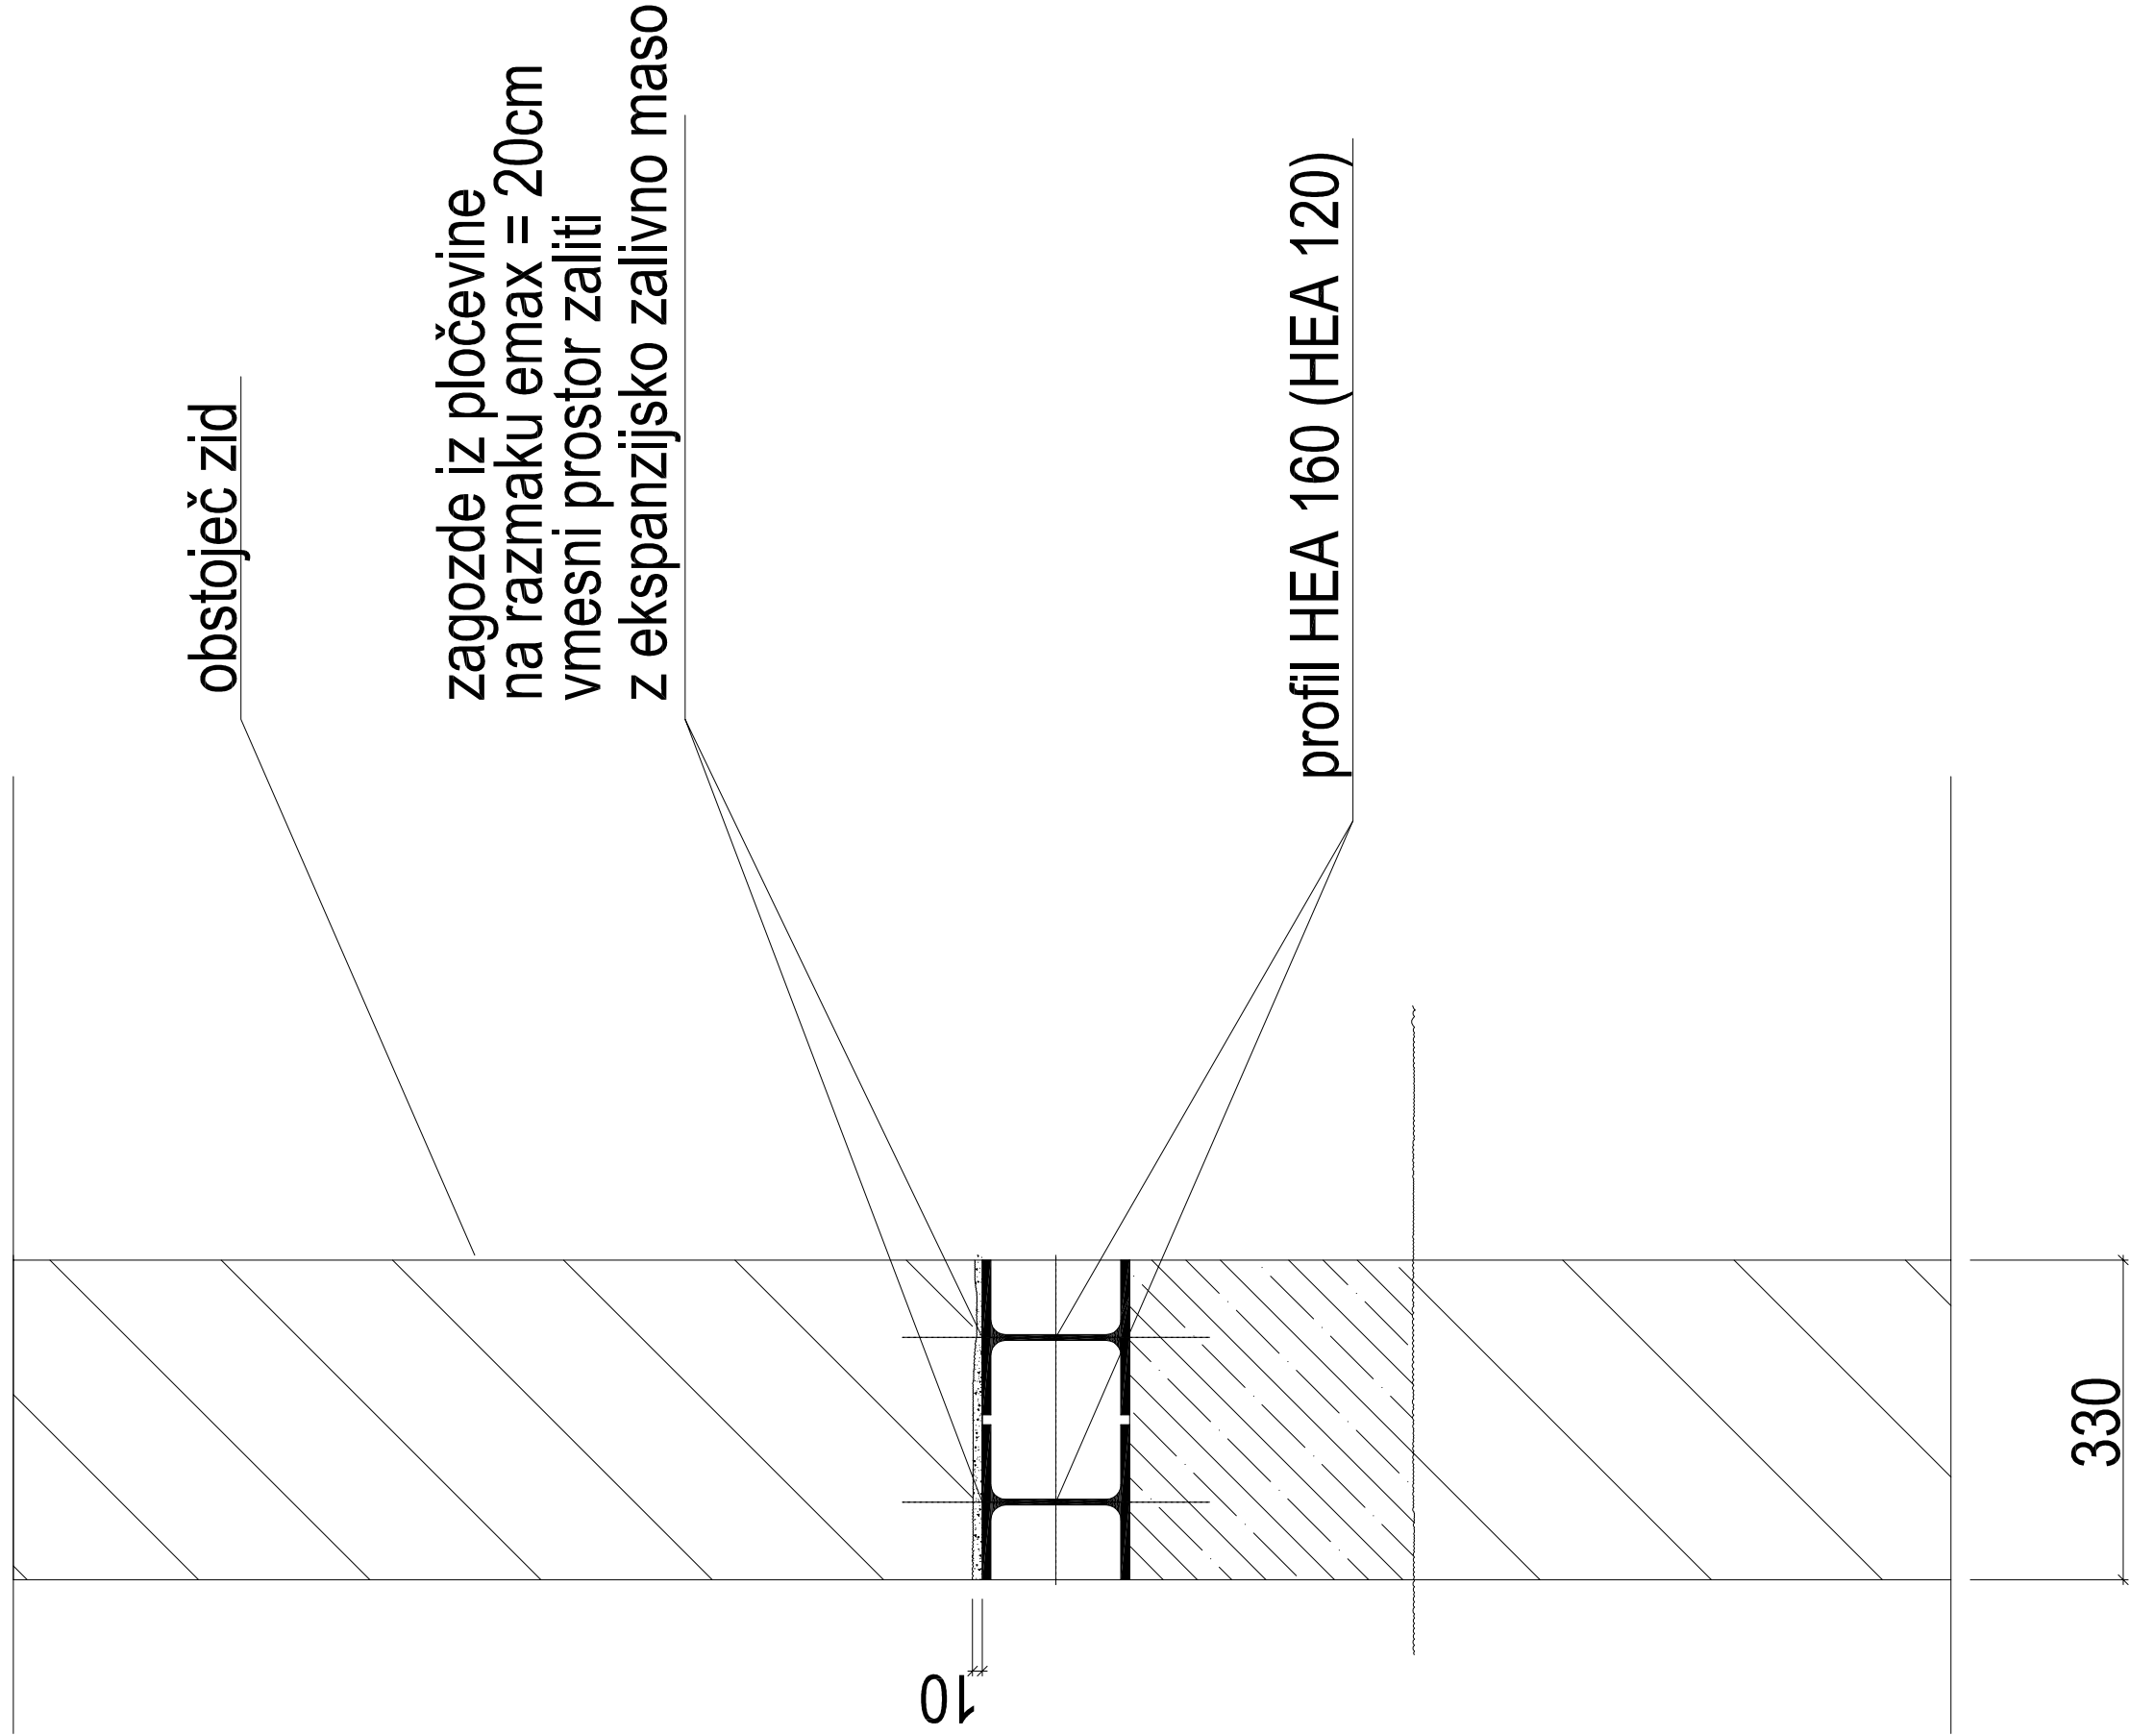

DETAJLI SIDRANJA JEKLENE KONSTRUKCIJE  
J4,J5 - detajl preklade v pritličju

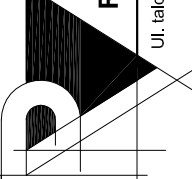 <b>RAZVOJ VIZIJE</b> Renata Vežnaver, s.p.		<b>gradbeni inženiring - Renata Vežnaver s.p.</b>	
Ulica: 350, 1000 Ljubljana, Slovenija tel.: +386 (0) 31 266 087, e-mail: renata.veznaver@gmail.com		Ulica: 350, 1000 Ljubljana, Slovenija tel.: +386 (0) 31 266 087, e-mail: renata.veznaver@gmail.com	
investitor:	občina VOJK	odg. vodja projekta:	Renata Vežnaver, u.d.l.g.
izvedba:	KERŠOVA ULICA 8	odg. projektant:	Manja Petrovič Kvas, u.d.l.g.
objekt:	3212 VOJNIK	sodelavec:	Manja Petrovič Kvas, u.d.l.g.
REKONSTRUKCIJA, DELA SPREMEMBA NAMENIKOSTI IN	REKONSTRUKCIJA, DELA SPREMEMBA NAMENIKOSTI IN	faza:	PZI
OBREDAVA, OBRATOVANJE, ODRŽEVANJE	OBREDAVA, OBRATOVANJE, ODRŽEVANJE	datum:	JUNI 2016
ribar:	DETAJLI SIDRANJA JEKLENE KONSTRUKCIJE	načrt:	3.1.1 - meril gradbenih konstrukcij
J4,J5 - detajl preklade v pritličju		skupni projekt:	2016-07
		merilo:	1:10
		stran:	3