
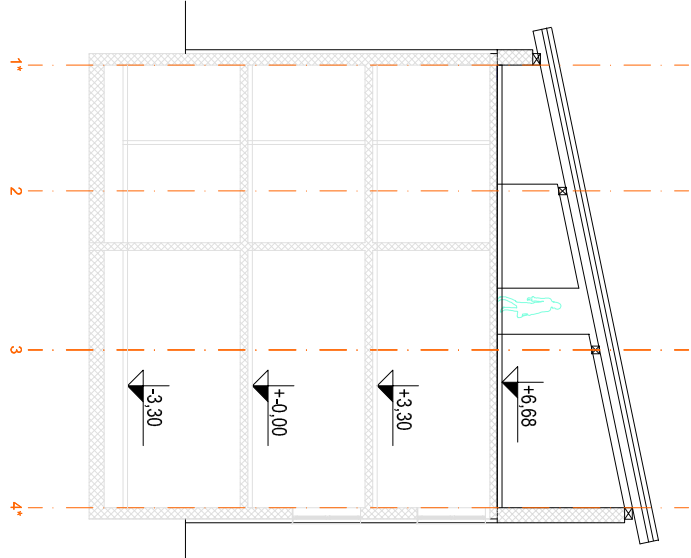
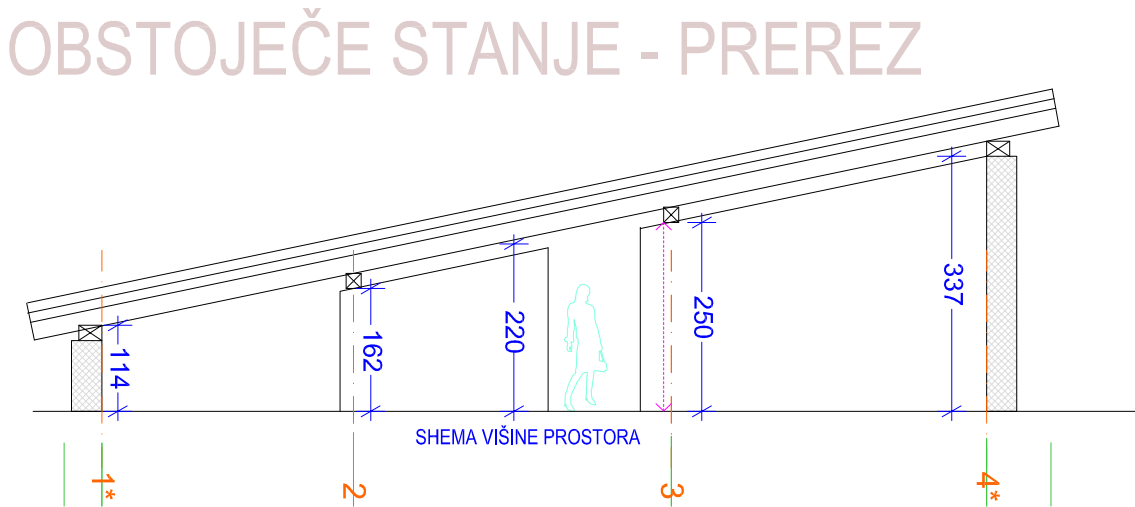
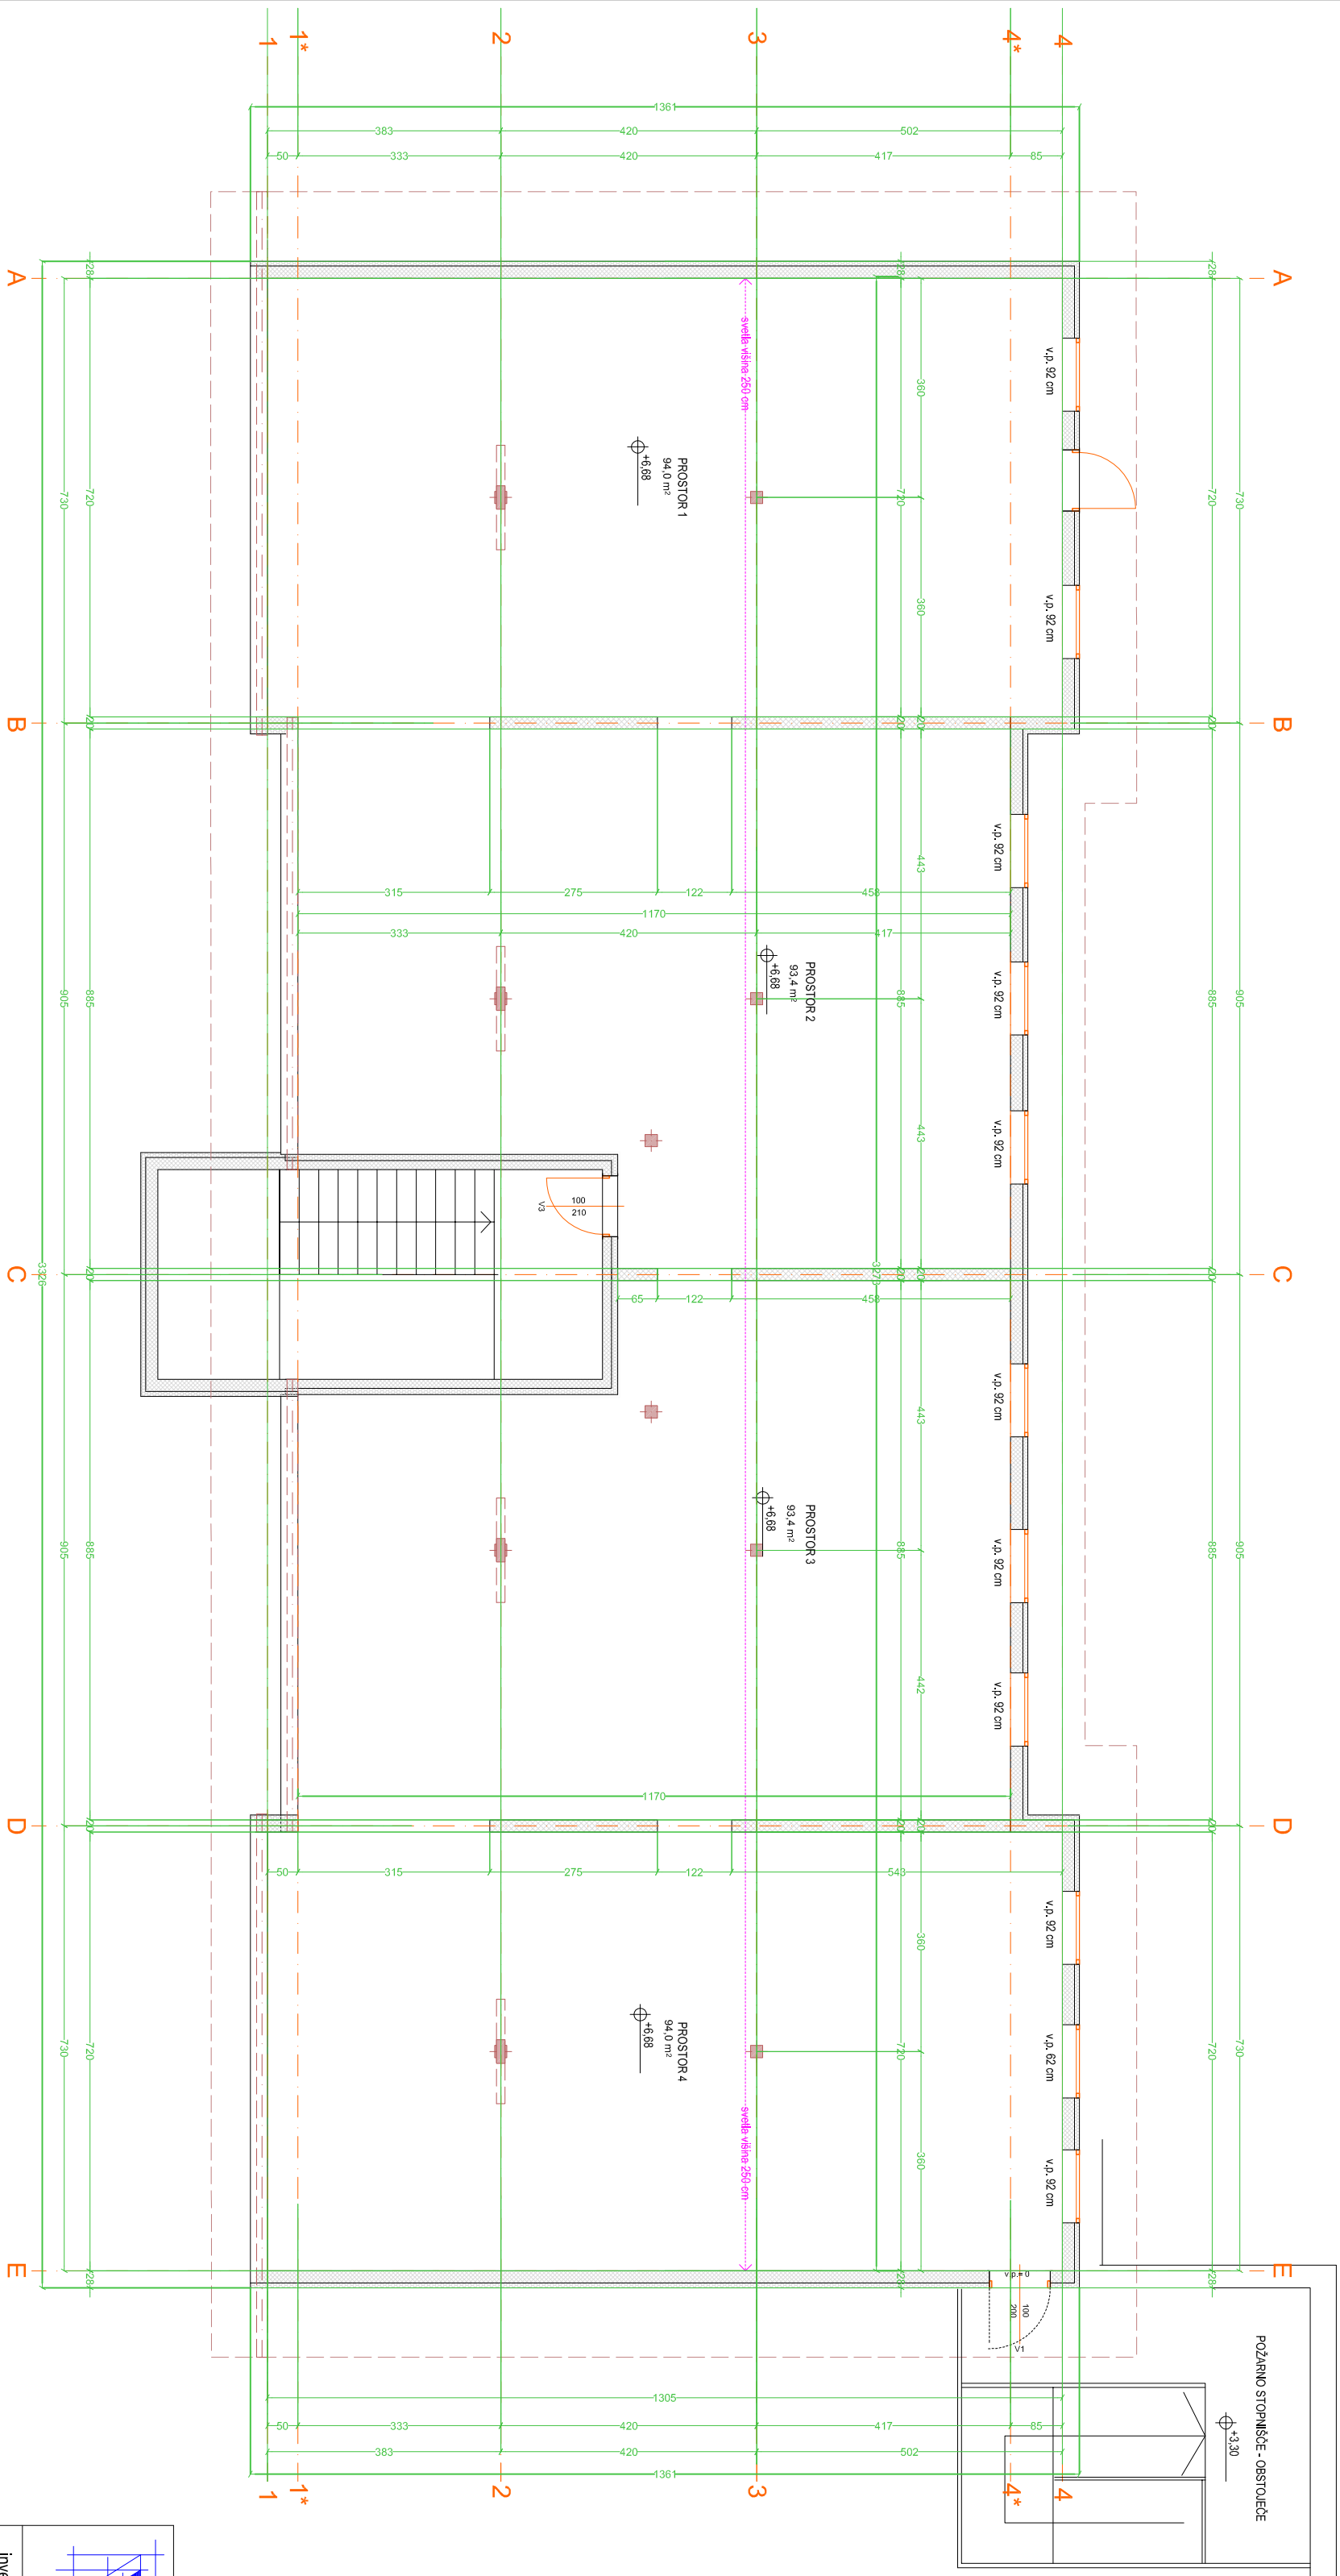


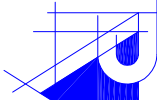

SITUACIJA-PREREZ

$$+ 0.00 = 274,30$$

 UL. tabor 35, Radčel 2312 Ortoha vas, Slovenija RAZVOJ VIZIJE Renata Vežnaver, s.p.		gradbeni inženiring - Renata Vežnaver s.p. UL. tabor 35 ... Radčel :: 2312 Ortoha vas ... Slovenija mob.: + 386 (0) 31 266 087 ... e-mail: renata.veznaver@gmail.com		
investor: OBČINA VOJNIK KERŠOVA ULICA 8 3212 VOJNIK	ime in priimek		ID št.	podpis
	odg. vodja projekta:	Renata Vežnaver, l.d.i.g.	IZS G-2807	
	odg. projektant:	Boris Drašković, grieh.	ZAPS A-9136	
	sodelavec:	Andreja Ravnak, u.d.i.a.		
objekt: REKONSTRUKCIJA IN SPREMEMBA NAMENBENOSTI NEIZKORIŠČENEGA PODSTREŠJA OŠ VOJNIK	faza:	PGD		
	datum:	FEBRUAR 2017		
	načrt:	1 - načrt arhitekture		
risba: TLORIS IN PREREZ PODSTREŠJA OBSTOJEČE	št.projekta:	2017-02	št. načrta:	2017-02-1
	merilo:	1:100; 1:200	št.nšbe:	2