


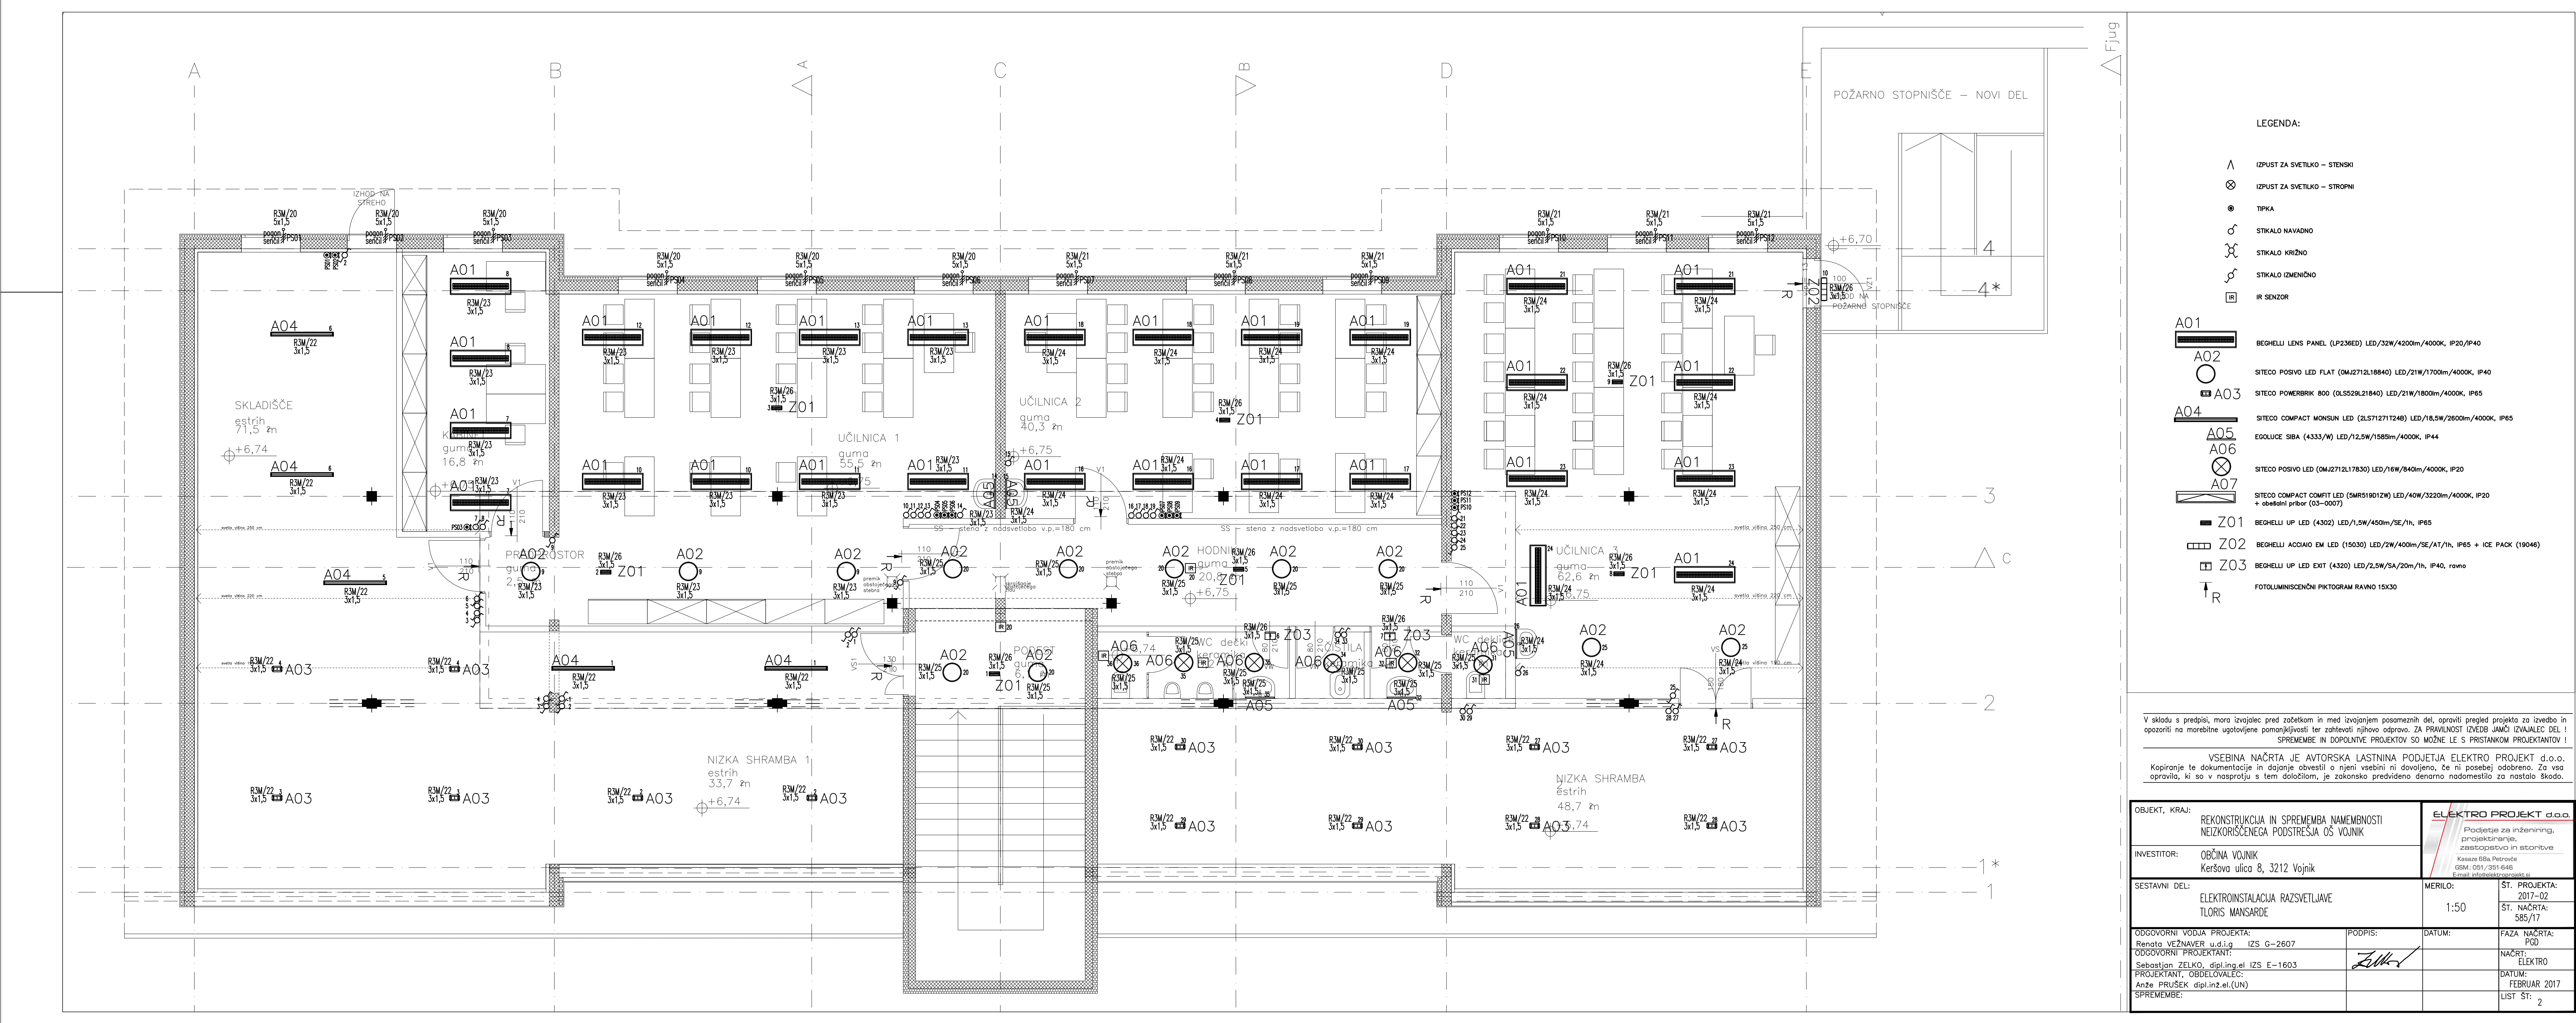


LEGENDA:

- ⋈ IZPUST ZA SVETILKO – STENSKI
- ⊗ IZPUST ZA SVETILKO – STROPNI
- ⊙ TIPKA
- ⊙ STIKALO NAVADNO
- ⊗ STIKALO KRIZNO
- ⊗ STIKALO IZMENIČNO
- ⊙ IR SENZOR
- A01 BEGHELLI LENS PANEL (LP23MED) LED/32W/4200m/4000K, IP20/IP40
- A02 SITECO POSIVO LED FLAT (OMJ2712L18840) LED/21W/1700m/4000K, IP40
- A03 SITECO POWERBRIK 800 (OLSS29L21840) LED/21W/1800m/4000K, IP65
- A04 SITECO COMPACT MONSUN LED (ZLS71217248) LED/18,5W/2800m/4000K, IP65
- A05 EGOLUCE SIBA (4333/W) LED/12,5W/1585m/4000K, IP44
- A06 SITECO POSIVO LED (OMJ2712L17830) LED/18W/840m/4000K, IP20
- A07 SITECO COMPACT COMIT LED (SMR519012W) LED/40W/3220m/4000K, IP20 + obsežni pripor (03–0007)
- Z01 BEGHELLI UP LED (4302) LED/1,5W/450m/SE/1h, IP65
- Z02 BEGHELLI ACCIAIO EM LED (15030) LED/2W/400m/SE/AT/1h, IP65 + ICE PACK (19046)
- Z03 BEGHELLI UP LED EXIT (4320) LED/2,5W/SA/20m/1h, IP40, ravno
- R FOTOLUMINISČENI PIKTOGRAM RAVNO 15X30

V skladu s predpisi, mora izvajalec pred začetkom in med izvajanjem posameznih del, opraviti pregled projekta za izvedbo in opozoriti na morebitne ugotovljene pomanjkljivosti ter zahtevati njihovo odpravo. ZA PRAVILNOST IZVEDB JAMAJ IZVAJALEC DEL I SPREMEMBE IN DOPOLNITVE PROJEKTOV SO MOŽNE LE S PRISTANKOM PROJEKTANTOV !

VSEBINA NAČRTA JE AVTORSKA LASTNINA PODJETJA ELEKTRO PROJEKT d.o.o. Kopiranje te dokumentacije in dajanje obvestil o njeni vsebini ni dovoljeno, če ni posebej odobreno. Za vsa opravila, ki so v nasprotju s tem določilom, je zakonsko predvideno denarno nadomestilo za nastalo škodo.

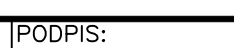OBJEKT, KRAJ:		ELEKTRO PROJEKT d.o.o.	
REKONSTRUKCIJA IN SPREMEMBA NAMENBOSTI NEIZKORIŠČENEGA PODSTREŠJA OS VOJNIK		Podjetje za inženiring, projektiranje, zastopstvo in storitve Kavaz BBA Perceva OSM 051 / 051-646 E-mail: info@elektroprojekt.si	
INVESTITOR:	OBČINA VOJNIK Keršova ulica 8, 3212 Vojnik		
SESTAVNI DEL:	ELEKTROINSTALACIJA RAZSVETLJAVE TLORIS MANSARDE	MERILO:	ST. PROJEKTA: 2017-02 ST. NAČRTA: 585/17
ODGOVORNI VODJA PROJEKTA: Renata VEŽNAVER u.d.i.g IZS G-2607	PODPIS:	DATUM:	FAZA NAČRTA: PGD
ODGOVORNI PROJEKTANT: Sebastian ZELKO, dipl.inž.el IZS E-1603		NAČRT:	ELEKTRO
PROJEKTANT, OBDELOVALEČ: Ante PRUŠEK, dipl.inž.el.(UN)		DATUM:	FEBRUAR 2017
SPREMEMBE:			LIST ŠT: 2