




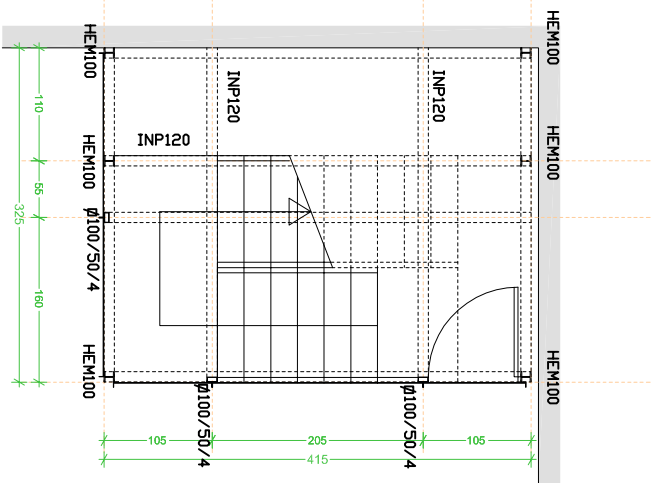


tloriš:
POŽARNO STOPNIŠČE - v prilježju

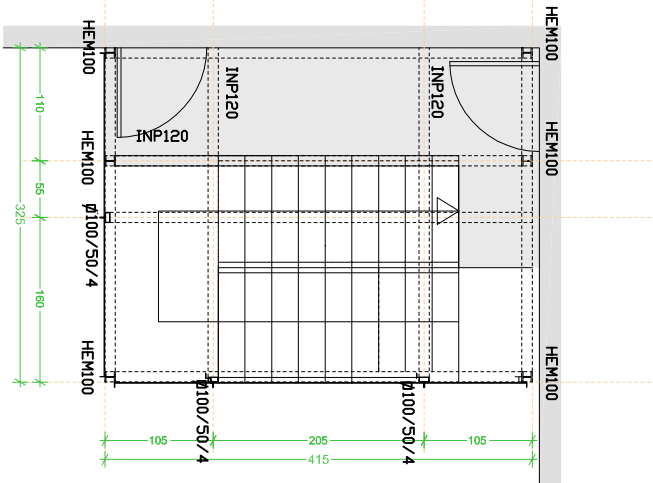

tloriš:
POŽARNO STOPNIŠČE - etaža pod
mansardo

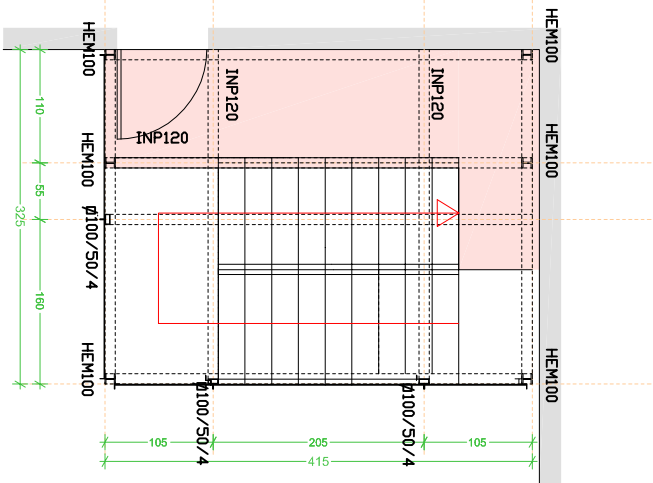

tloriš:
POŽARNO STOPNIŠČE - mansarda

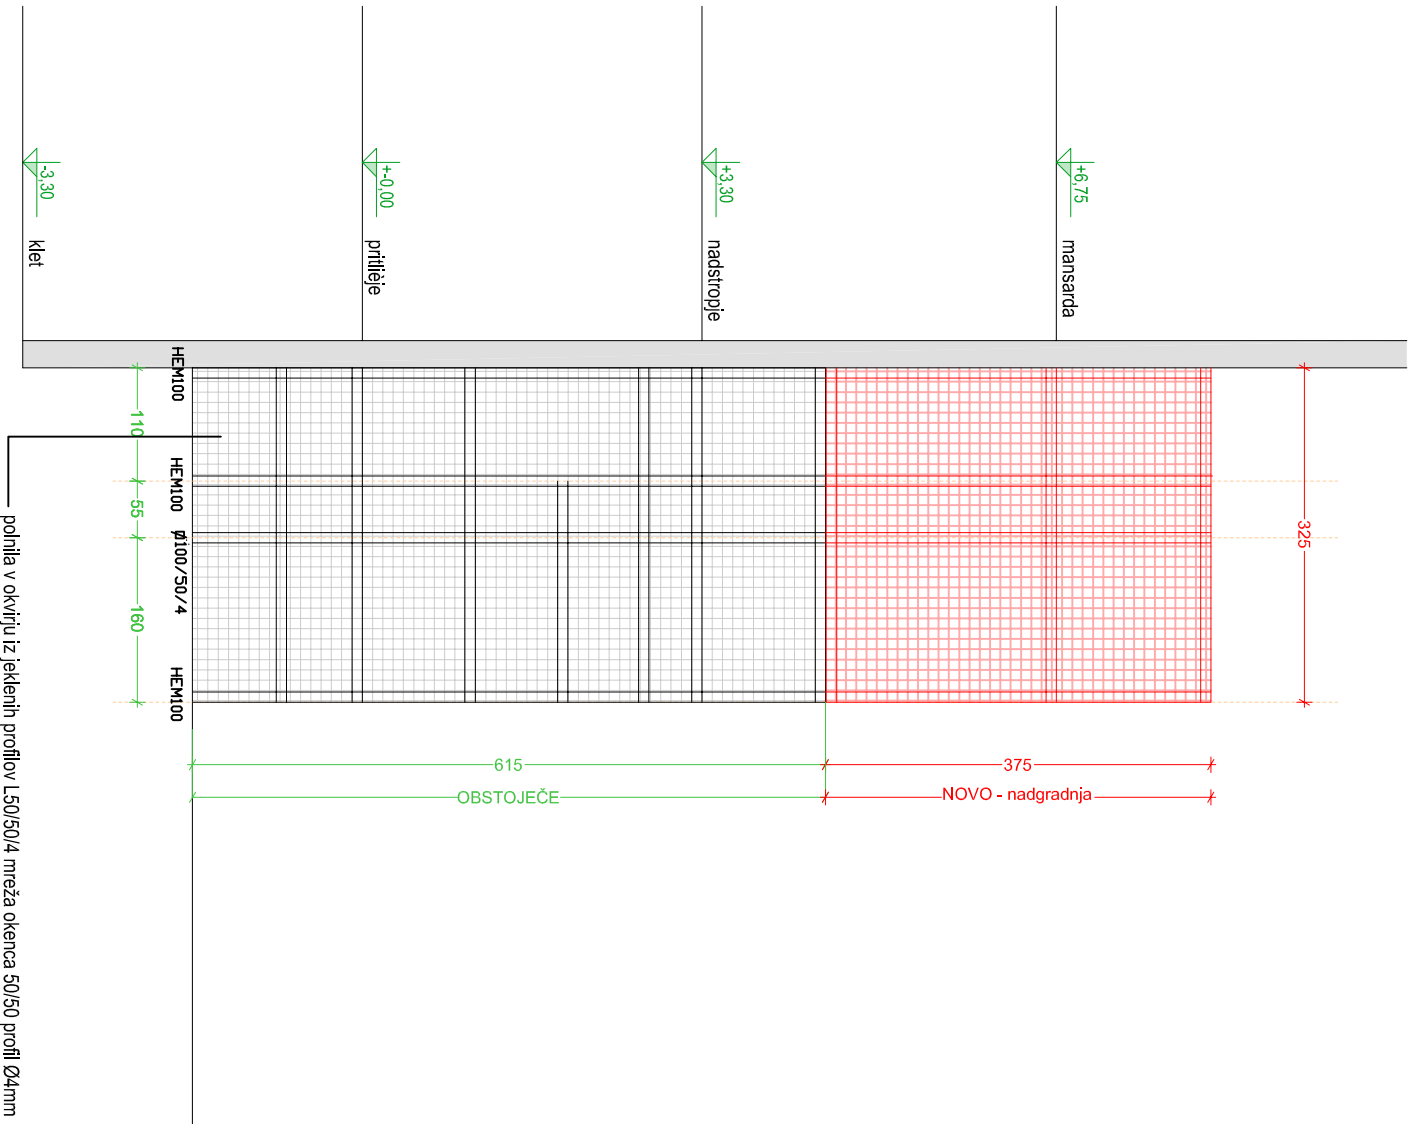

pogled A-A SHEMATSKO

Obdelava - vroče cinkano. Točne mere posneti na objektu.

požarno stopnišče