


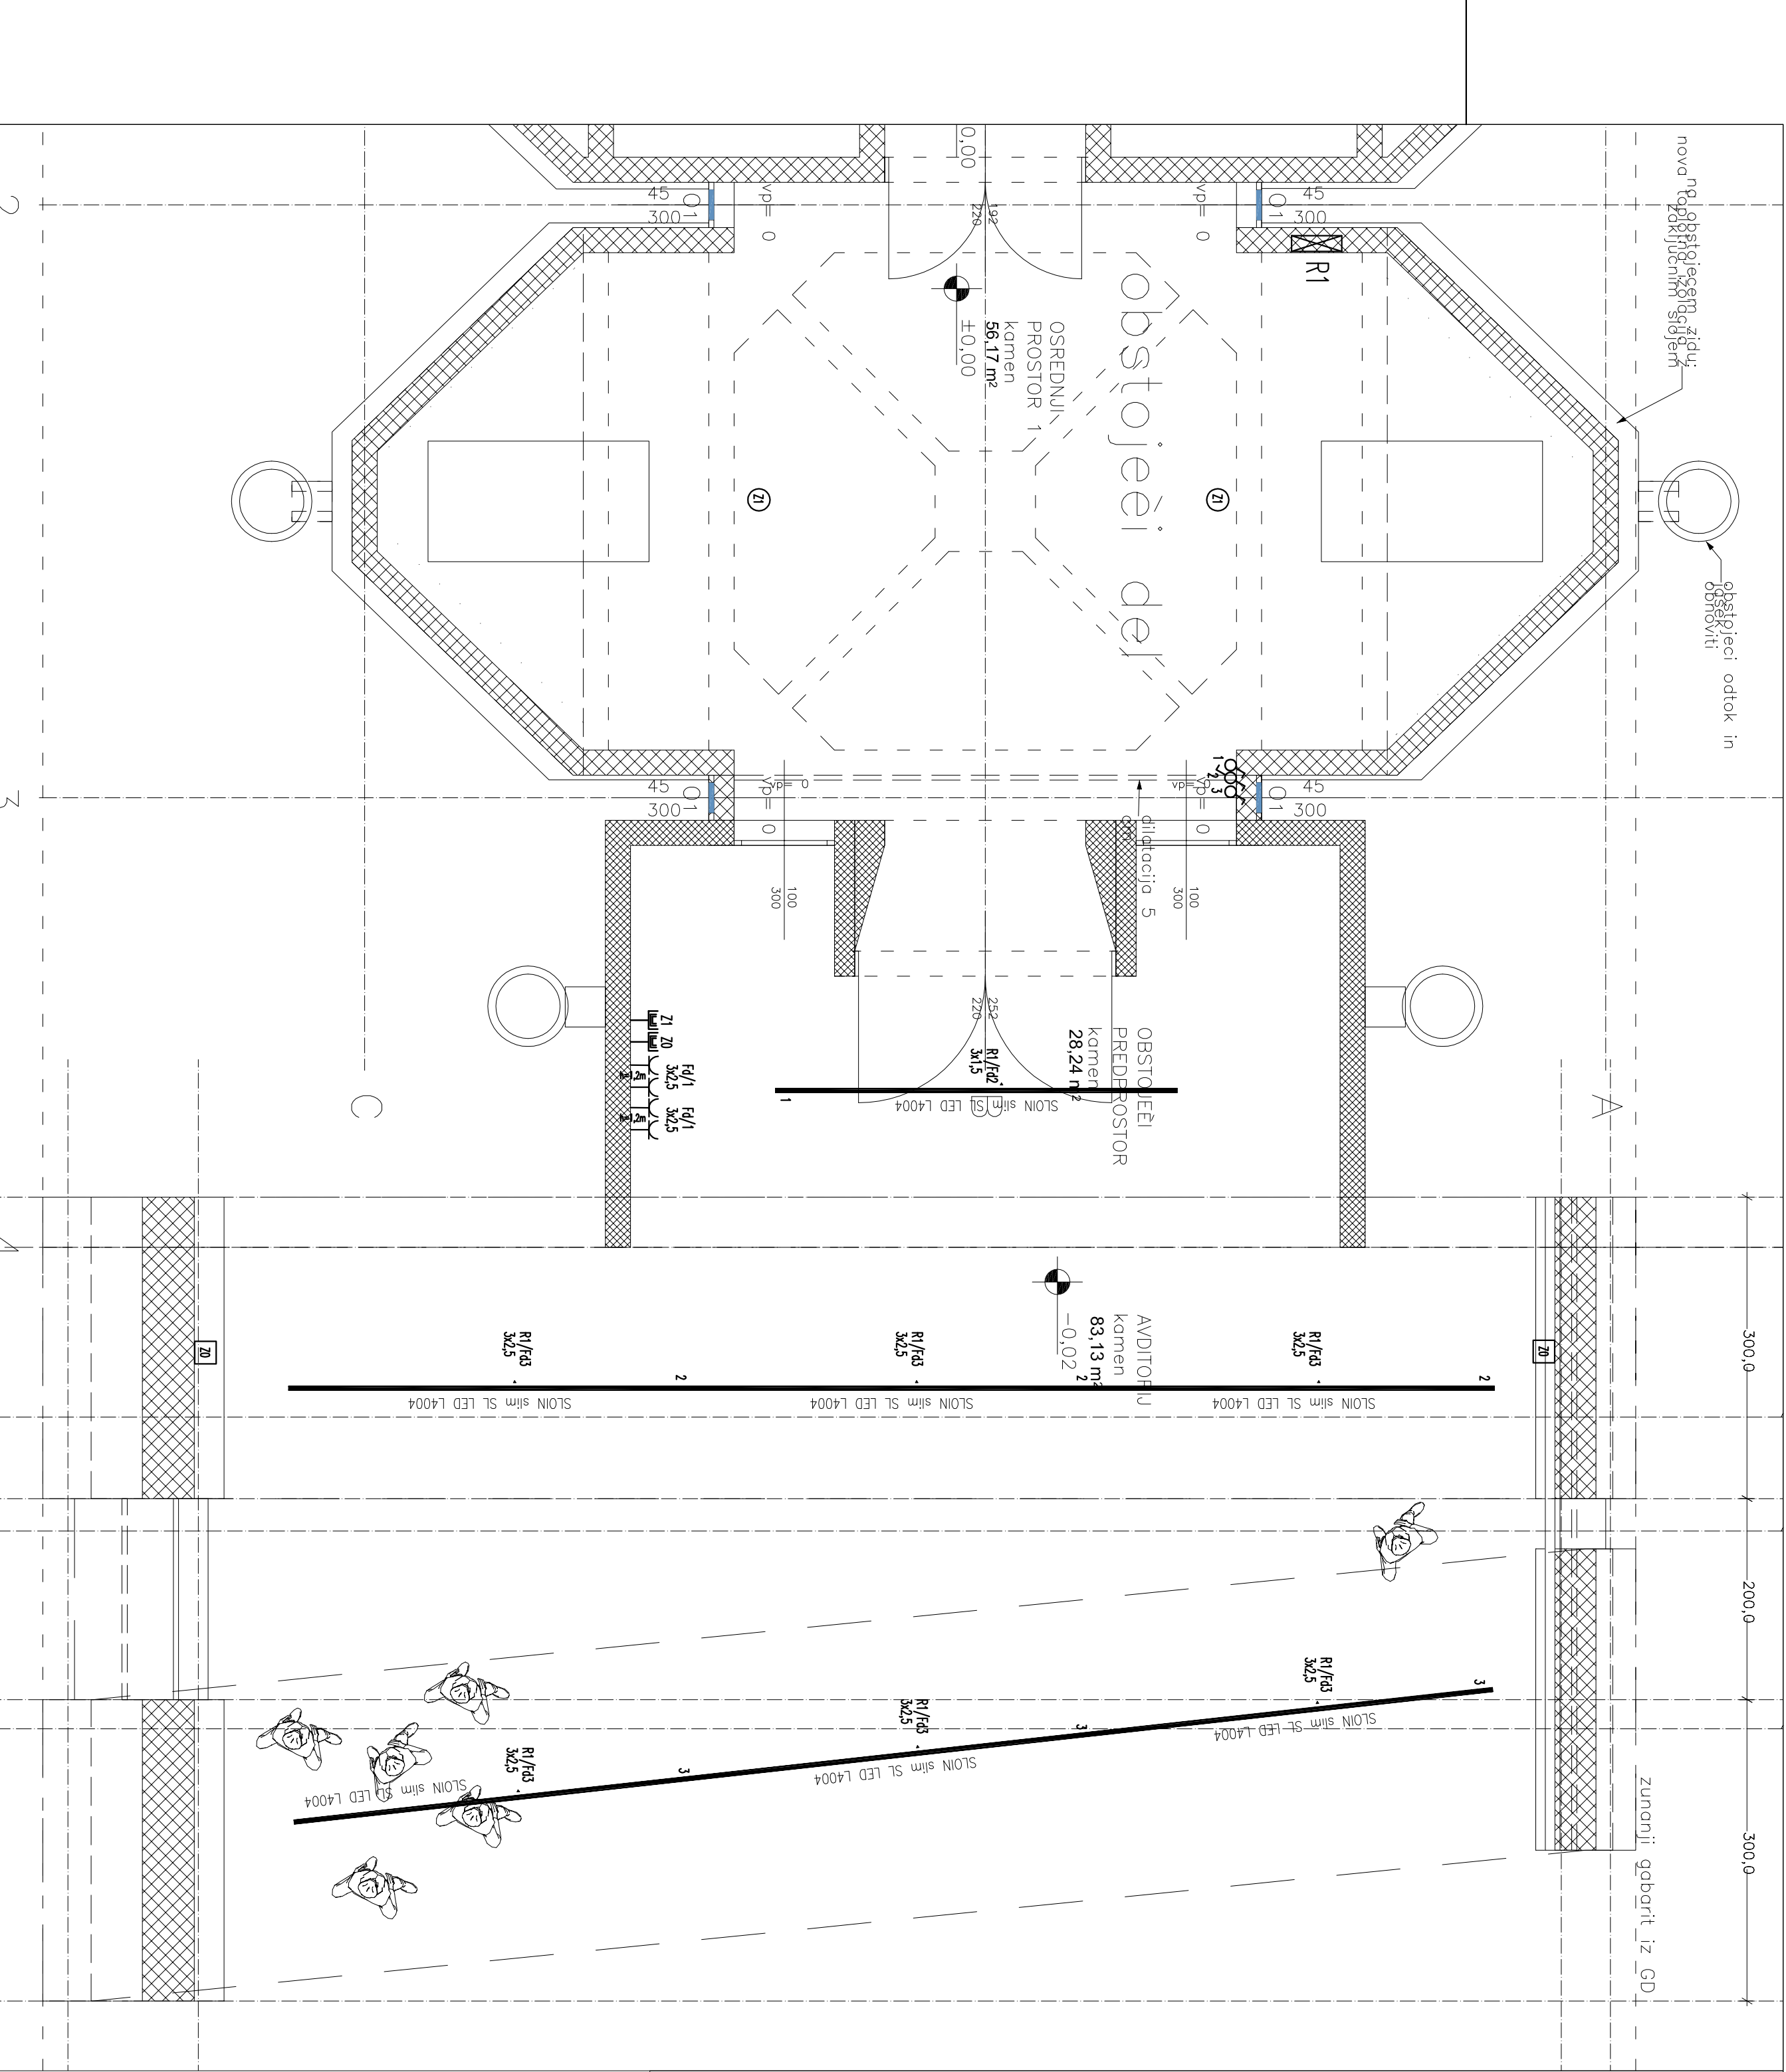

LEGENDA:

- ⌵

VTIČNICA 230V
- ⌵

EL. RAZDELILEC
- ⌵

STIKALO NAVADNO
- ⌵

STIKALO IZMENIČNO
- ⌵

SLOT SLIM 92W LED 2700K IP54

- ⌵

Zvočni steber LS-260, 30W/100V
- ⌵

PB-720 zvočnik 20/10W/100V
- ⌵

VTIČNICA XLR ZVOČNIŠKA

V skladu s predpisi, mora izvajalec pred začetkom in med izvojenjem posameznih del, opraviti pregled projekta za izvedbo opozoriti na morebitne ugotovljene pomanjkljivosti ter zahtevati njihovo odpravo. ZA PRAVLJIVOST IZVEDB JAMČI IZVAJALEC DE SPREMEMBE IN DOPOLNITVE PROJEKTOV SO MOŽNE LE S PRISTANKOM PROJEKTANTO

VSEBINA NAČRTA JE AVTORSKA LASTNINA PODJETJA ELEKTRO PROJEKT d.o.o. Kopiranje te dokumentacije in dojenje avtorstva o njem vsebini ni dovoljeno, če ni posebej odobreno. Za vs opravilo, ki so v nasprotju s tem določilom, je zakonsko predvideno denarno nadomestilo za nastalo škodo

OBUEKT, KRAJ:		NAOSTREŠEK OB MRUŠKI VEŽICI V VOJNIKU	
INVESTITOR:		OBČINA VOJNIK Kešovca ulica 8, 3212 Vojnik	
SESTAVNI DEL:		ELEKTRONSTALACIJA JAKEGA IN ŠIBKEGA TOKA TER RAZSVETLJAVE – TILORIS PRILUČJA	
ODGOVORNI VODJA PROJEKTA:		PODPIS:	
RENATA VEŽNAVER u.d.i.g		IZS G-2607	
ODGOVORNI PROJEKTANT:		SEBASTIJAN ZEJKO, dipl.inž.el	
PROJEKTANT, OBDELIOVALEC:		ANŽE PRUŠEK, dipl.inž.el (UN)	
SPREMEMBE:		LIST ŠT: 1	