


345.00
344.00
343.00
342.00
341.00
340.00
339.00
338.00
337.00
336.00
335.00
334.00
333.00
332.00
331.00
330.00
329.00
328.00
327.00
326.00
325.00
324.00
323.00
322.00
321.00
320.00
319.00
318.00
317.00
316.00
315.00
314.00

PODOLŽNI PROFIL FEKALNEGA KANALA 1.8 M 1:500/100

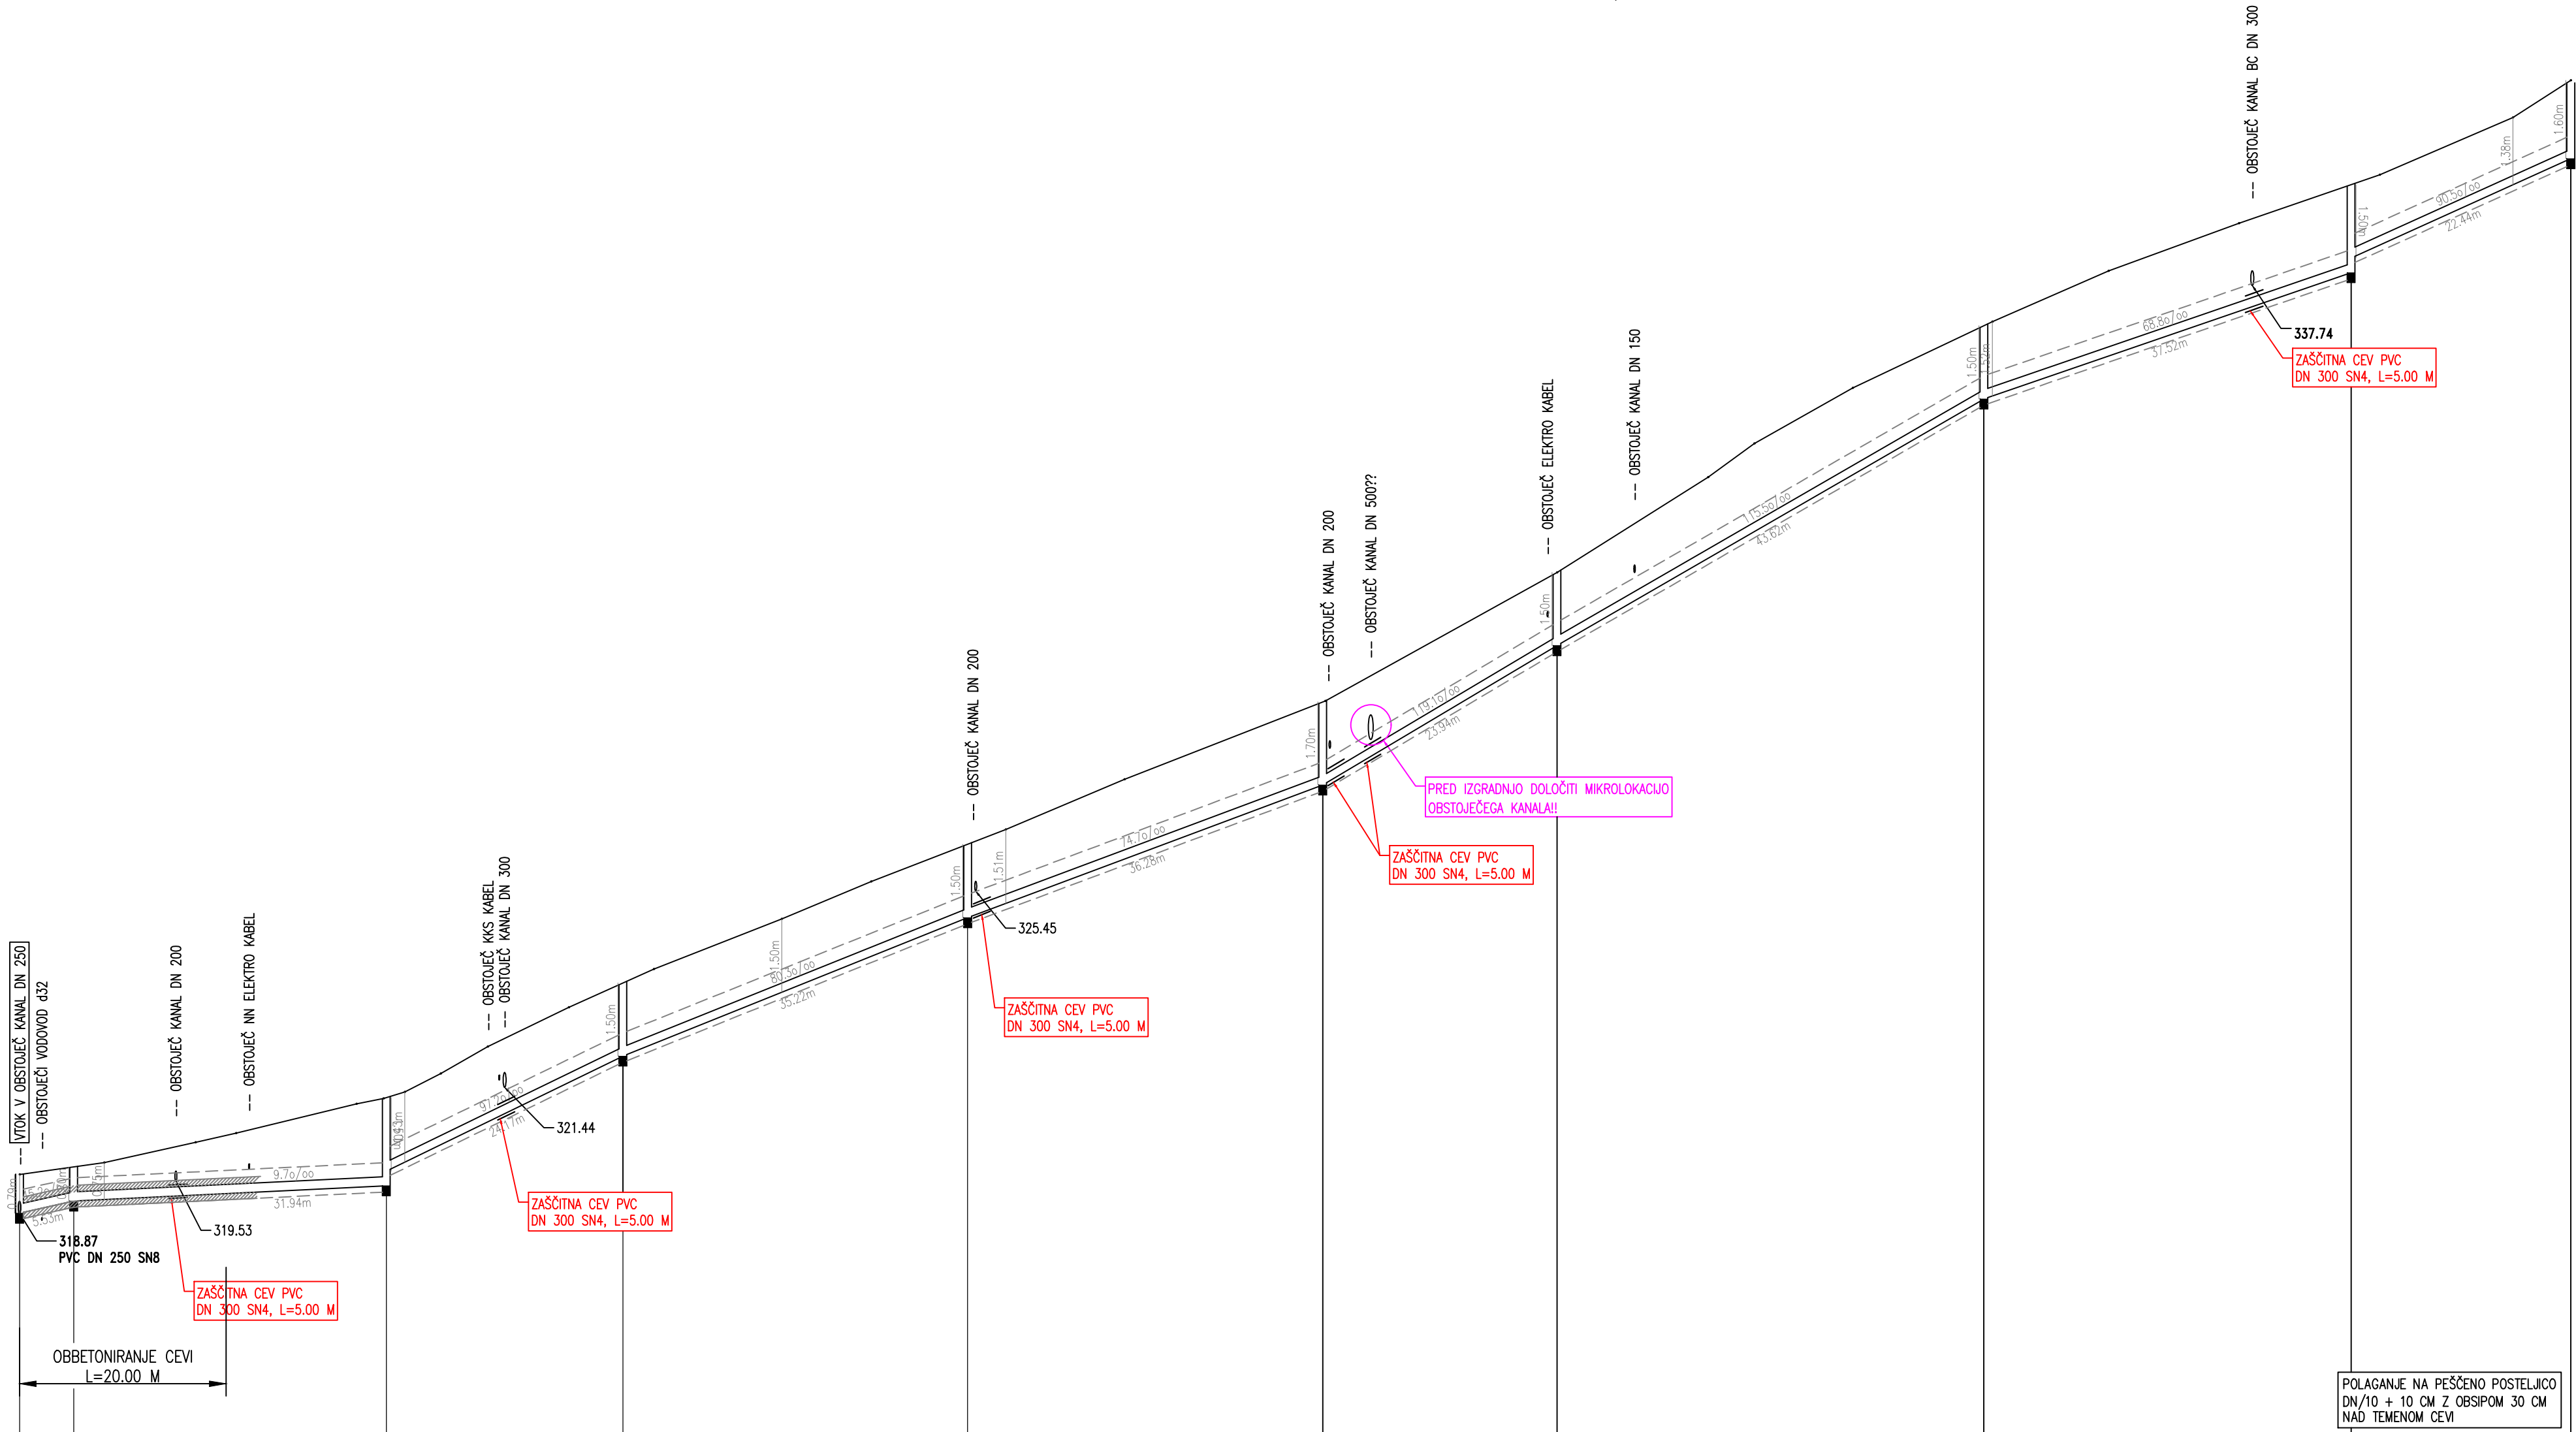

JASEK	J46	J18.1	J18.2	J18.3	J18.4	J18.5	J18.6	J18.7	J18.8	J18.9
STACIONAŽA	0.00	5.53	37.48	61.65	96.87	133.15	157.08	200.71	236.23	260.67
KOTA TERENA	319.66	319.62	319.90	320.32	320.51	321.11	321.35	321.73	322.28	323.08
KOTA POKROVA	319.66	319.82	320.32	320.51	321.11	321.35	321.73	322.28	323.08	323.66
KOTA IZTOKA, VTOKA	318.87	319.12	319.43	321.23	321.73	322.28	323.08	323.66	324.08	324.65
GLOBINA IZKOPA	0.82	0.62	1.93	1.63	1.63	1.62	1.62	1.62	1.62	1.73
PADEC	45.2	9.7		97.2	80.3	74.7	119.1	115.5	68.8	90.5
DOLŽINA	5.53	31.94	24.17	35.22	36.28	23.94	43.62	37.52	22.44	
CEV, PROFIL, DOLŽINA	PVC DN 200 SN8, L=260.67 m									

SEKUNDARNA KANALIZACIJA FRANKOLOVO

PODOLŽNI PROFIL FEKALNEGA KANALA 1.8 M 1:500/100

Št. sprem:		Opis spremembe/dopolnitve:		Datum:		Podpis:	
SAVINJAPROJEKT PROJEKTIRANJE, SVETOVANJE, NADZOR GIZ							
Vsebina načrta je avtorska lastnina podjetja SAVINJAPROJEKT-GIZ ŽALEC in je zaščitena z zakonom o avtorskih pravicah (Ur.LRS št. 21/95). Kopiranje in dajanje obvestil o njeni vsebini ni dovoljeno, če ni posebej odobreno. Za vso opravila, ki so v nasprotju s tem določilom, je zakonsko predvideno denarno nadomestilo za nastalo škodo.							
Investitor:				Naziv objekta:			
OBČINA VOJNIK, Keršova ulica 8, 3212 VOJNIK				SEKUNDARNA KANALIZACIJA FRANKOLOVO			
Naročnik:				Vsebina risbe:			
VODOVOD – KANALIZACIJA d.o.o., Lava 2a, 3000 CELJE				PODOLŽNI PROFIL FEKALNEGA KANALA 1.8			
Projektant:		SAVINJAPROJEKT–GIZ		Ident.št./veštila		IZS 0636	
Ime:		Ident.Št.:		Podpis:		Vrsta načrta:	
Odg.projektant:		Gorazd Pulko univ.dipl.inž.grad.		G-0275		NAČRT KANALIZACIJE	
Projektant:		Gorazd Pulko univ.dipl.inž.grad.		G-0275		Št.projekta: 64/2011	
Risad:		Sabina Lesjak, inž.grad.				Št.načrta: 64/2011	
		Datum:		Februar 2017		Vrsta projekta:	
						PGD	
						Merilo:	
						M 1:500	
						List.št.	
						5.8	