


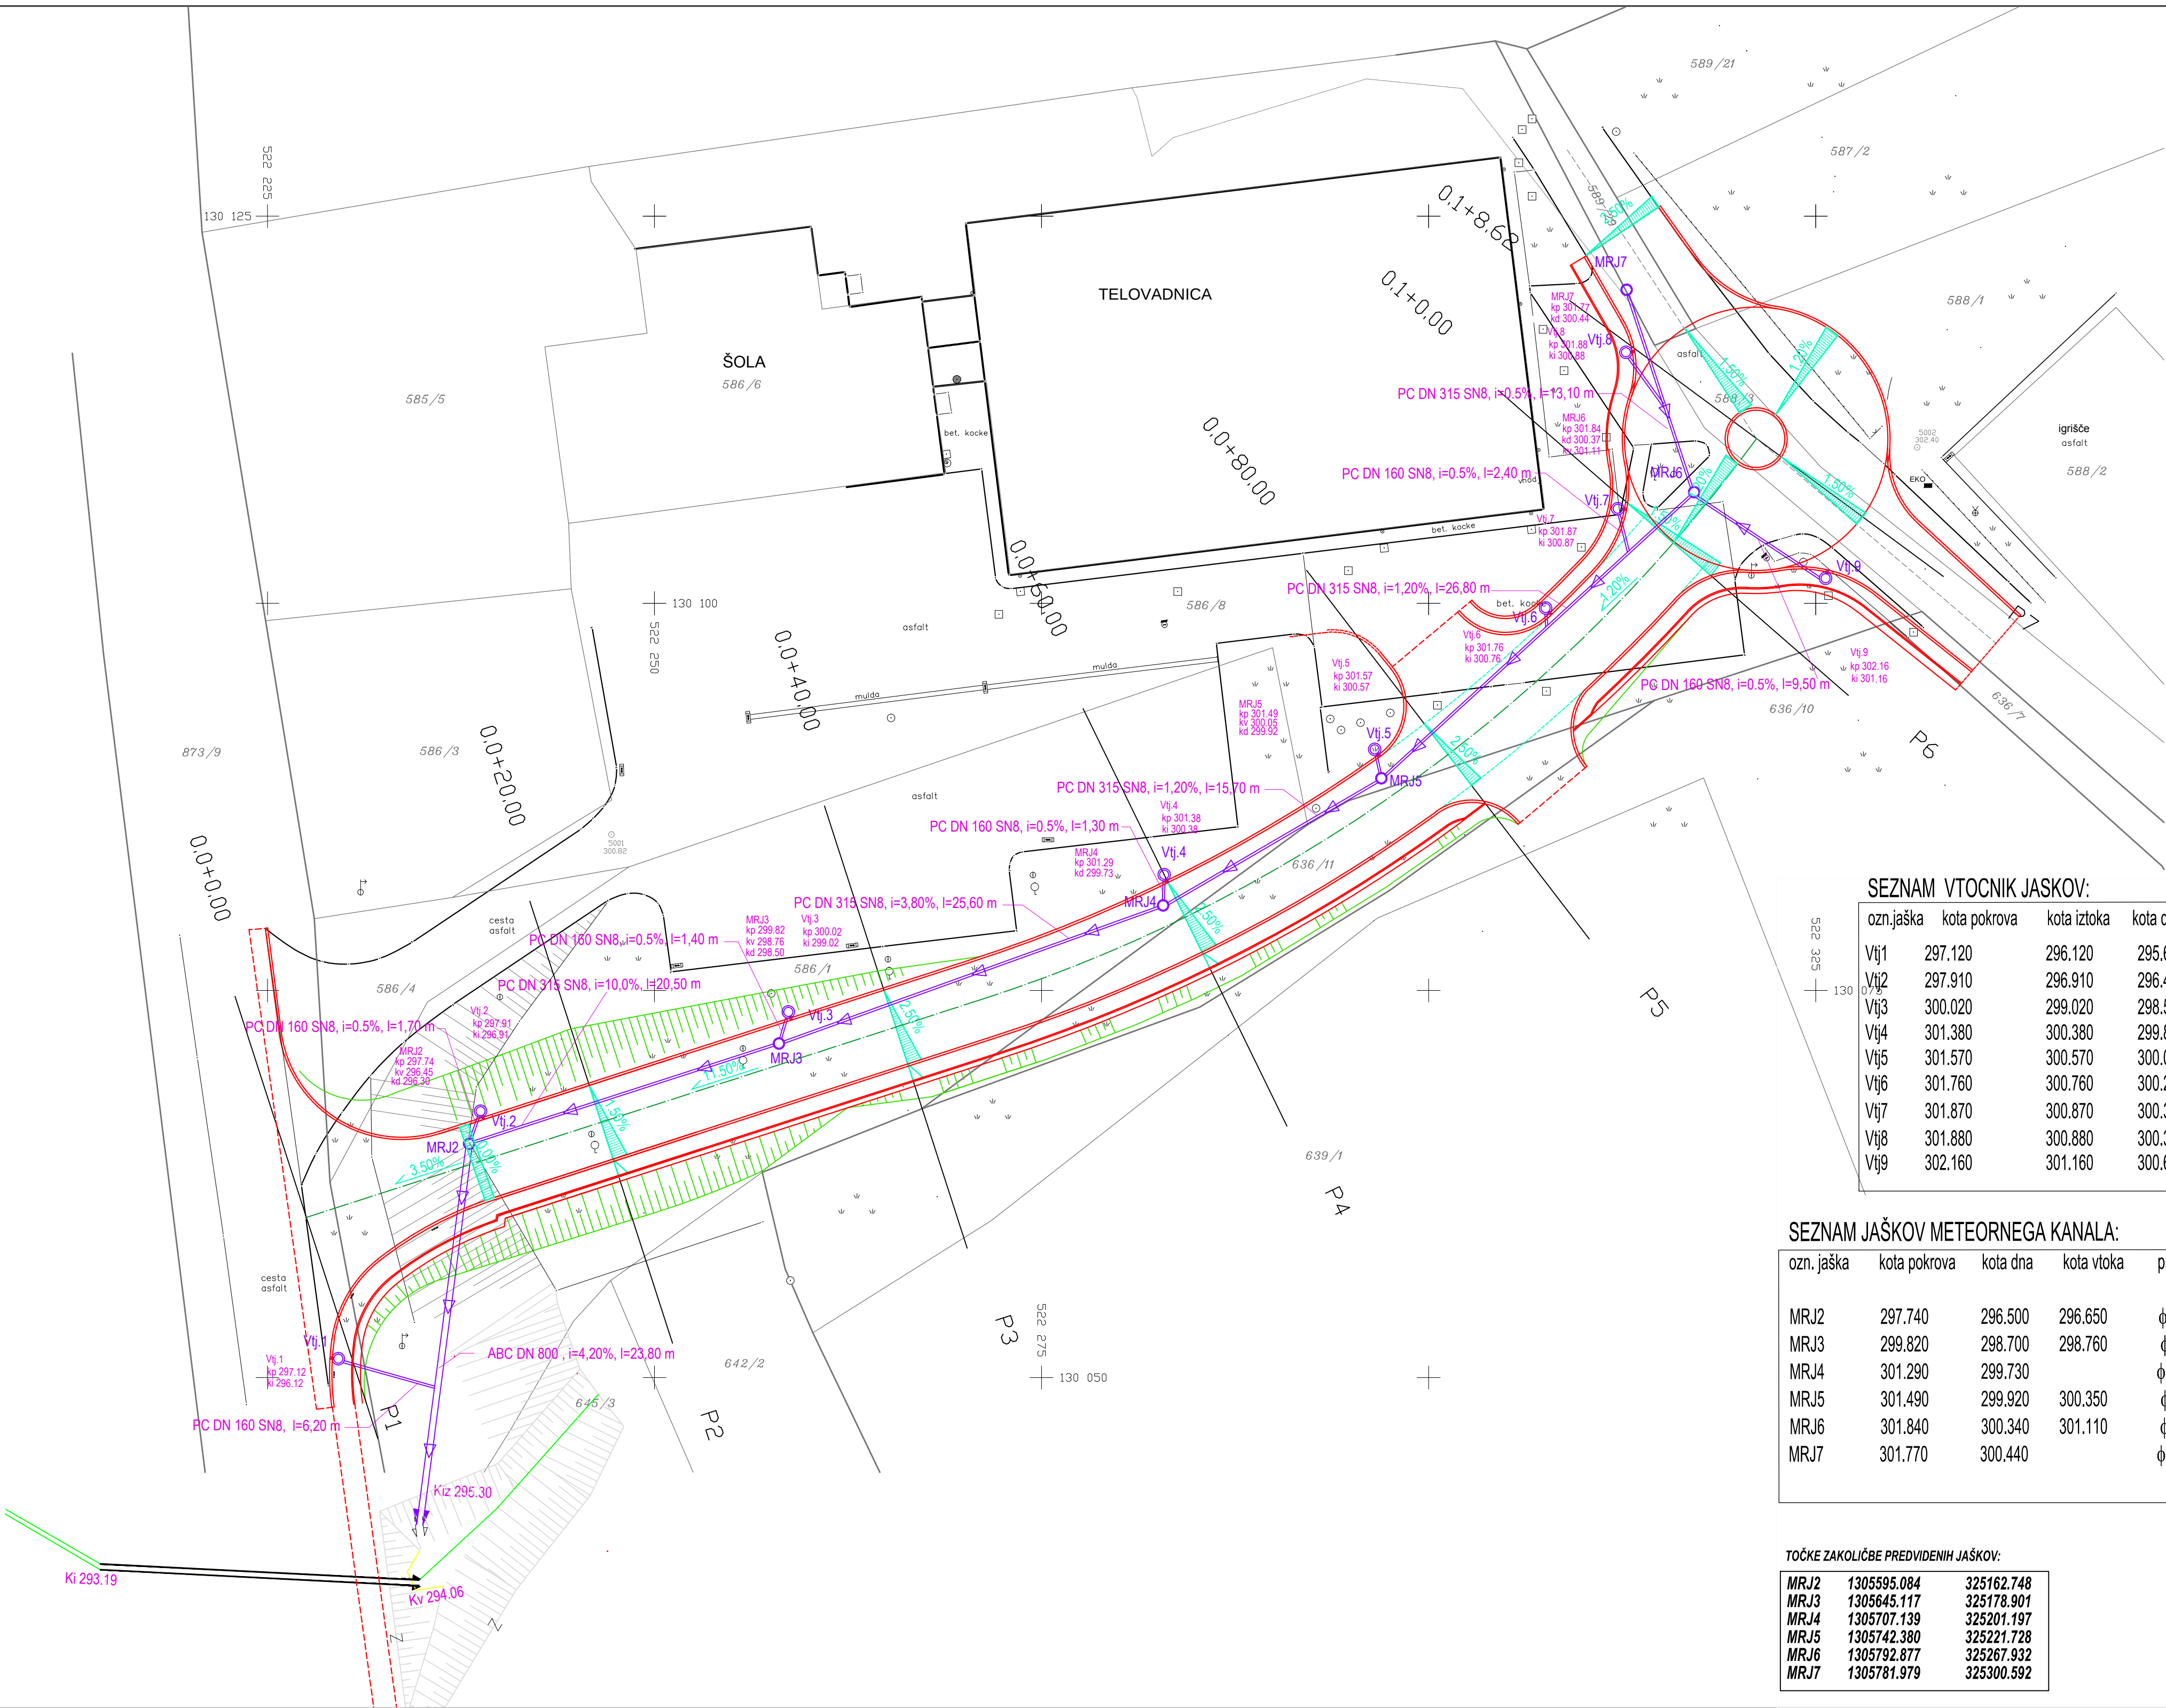

LEGENDA:

- ZKP k.o. STRMEC PRI VOJNIKU
- ROBNIKI 15/25 cm – novo
- ROBNIKI 8/20 cm – novo
- METEORNA KANALIZACIJA – predvideno
- JAŠKI METEORNEGA KANALA – BC DN 600 – predvideno
- POŽIRALNIMI – PE DN 400 – predvideno
- PREČNI SKLONI – predvideno

SEZNAM VTOČNIK JASKOV:


ozn.jaška	kota pokrova	kota iztoka	kota dna	nosilnost
Vtj1	297.120	296.120	295.620	C250
Vtj2	297.910	296.910	296.410	C250
Vtj3	300.020	299.020	298.520	C250
Vtj4	301.380	300.380	299.880	C250
Vtj5	301.570	300.570	300.070	C250
Vtj6	301.760	300.760	300.260	C250
Vtj7	301.870	300.870	300.370	C250
Vtj8	301.880	300.880	300.380	C250
Vtj9	302.160	301.160	300.660	C250

SEZNAM JAŠKOV METEORNEGA KANALA:

ozn. jaška	kota pokrova	kota dna	kota vtoka	premer
MRJ2	297.740	296.500	296.650	φ 660 BC D400
MRJ3	299.820	298.700	298.760	φ 600 BC D400
MRJ4	301.290	299.730		φ 600 BC D400
MRJ5	301.490	299.920	300.350	φ 600 BC D400
MRJ6	301.840	300.340	301.110	φ 600 BC D400
MRJ7	301.770	300.440		φ 600 BC D400

TOČKE ZAKOLIČBE PREDVIDENIH JAŠKOV:

MRJ2	1305595.084	325162.748
MRJ3	1305645.117	325178.901
MRJ4	1305707.139	325201.197
MRJ5	1305742.380	325221.728
MRJ6	1305792.877	325267.932
MRJ7	1305781.979	325300.592

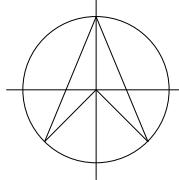

Opomba: Certifikat geodetskega načrta je kot priloga.

GEODES d.o.o.

ULICA XIV. DIVIZIJE 14 - 3000 CELJE - TEL.: (03) 492-49-40, FAX.: (03) 492-49-41

GEODETSKI NAČRT

KATASTRSKA OBČINA	1060 STRMEC PRI VOJNIKU	Naročnik	Dne	Priloge in ime
ŠT. NAČRTA	228/2017	Meriivne izvedel	08. 01. 2018	RC PLAN M d.o.o.
MERILLO	1:250	Načrt izdelal	22. 01. 2018	Ulica XIV. divizije 14, 3000 Celje
PARCELA	230/1, 233/4		23. 01. 2018	BRACIČ VLADKO dipl. inž. geod.
Projektirno podjelo:		IZS 133 Opomba glede varovanja podatkov:		
Investitor:		Vsebinska risba:		
OBČINA VOJNIK		SITUACIJA ODVODNJAVANJA		
Keršova ulica 8				
3213 VOJNIK				
Objekt, lokacija:		Merilo:		
CESTNI PRIKLJUČEK		1: 250		
NOVA CERKEV		Dat.: februar 2018		
Avtor:	Ime in priimek:	Identifikacijska številka:	Datum:	Podpis:
Odgovorni vodja projekta:	Milan ŠETINA, dipl.inž.grad.	IZS G-1291	5.2.2018	
Odgovorni projektant:	Milan ŠETINA, dipl.inž.grad.	IZS G-1291	5.2.2018	
Projektant/obdelal:	Damijan GOTLIN, dipl.inž.prom.		5.2.2018	
Obdelal:				
Št. projekta:	Št. načrta-mape:	Vrsta proj. dok.:	Vrsta načrta:	Številka risbe:
048/17	048/17	PGD	3	NACRT CESTE
				4