


PROFIL-1: OS_0
MERO 1:250/50

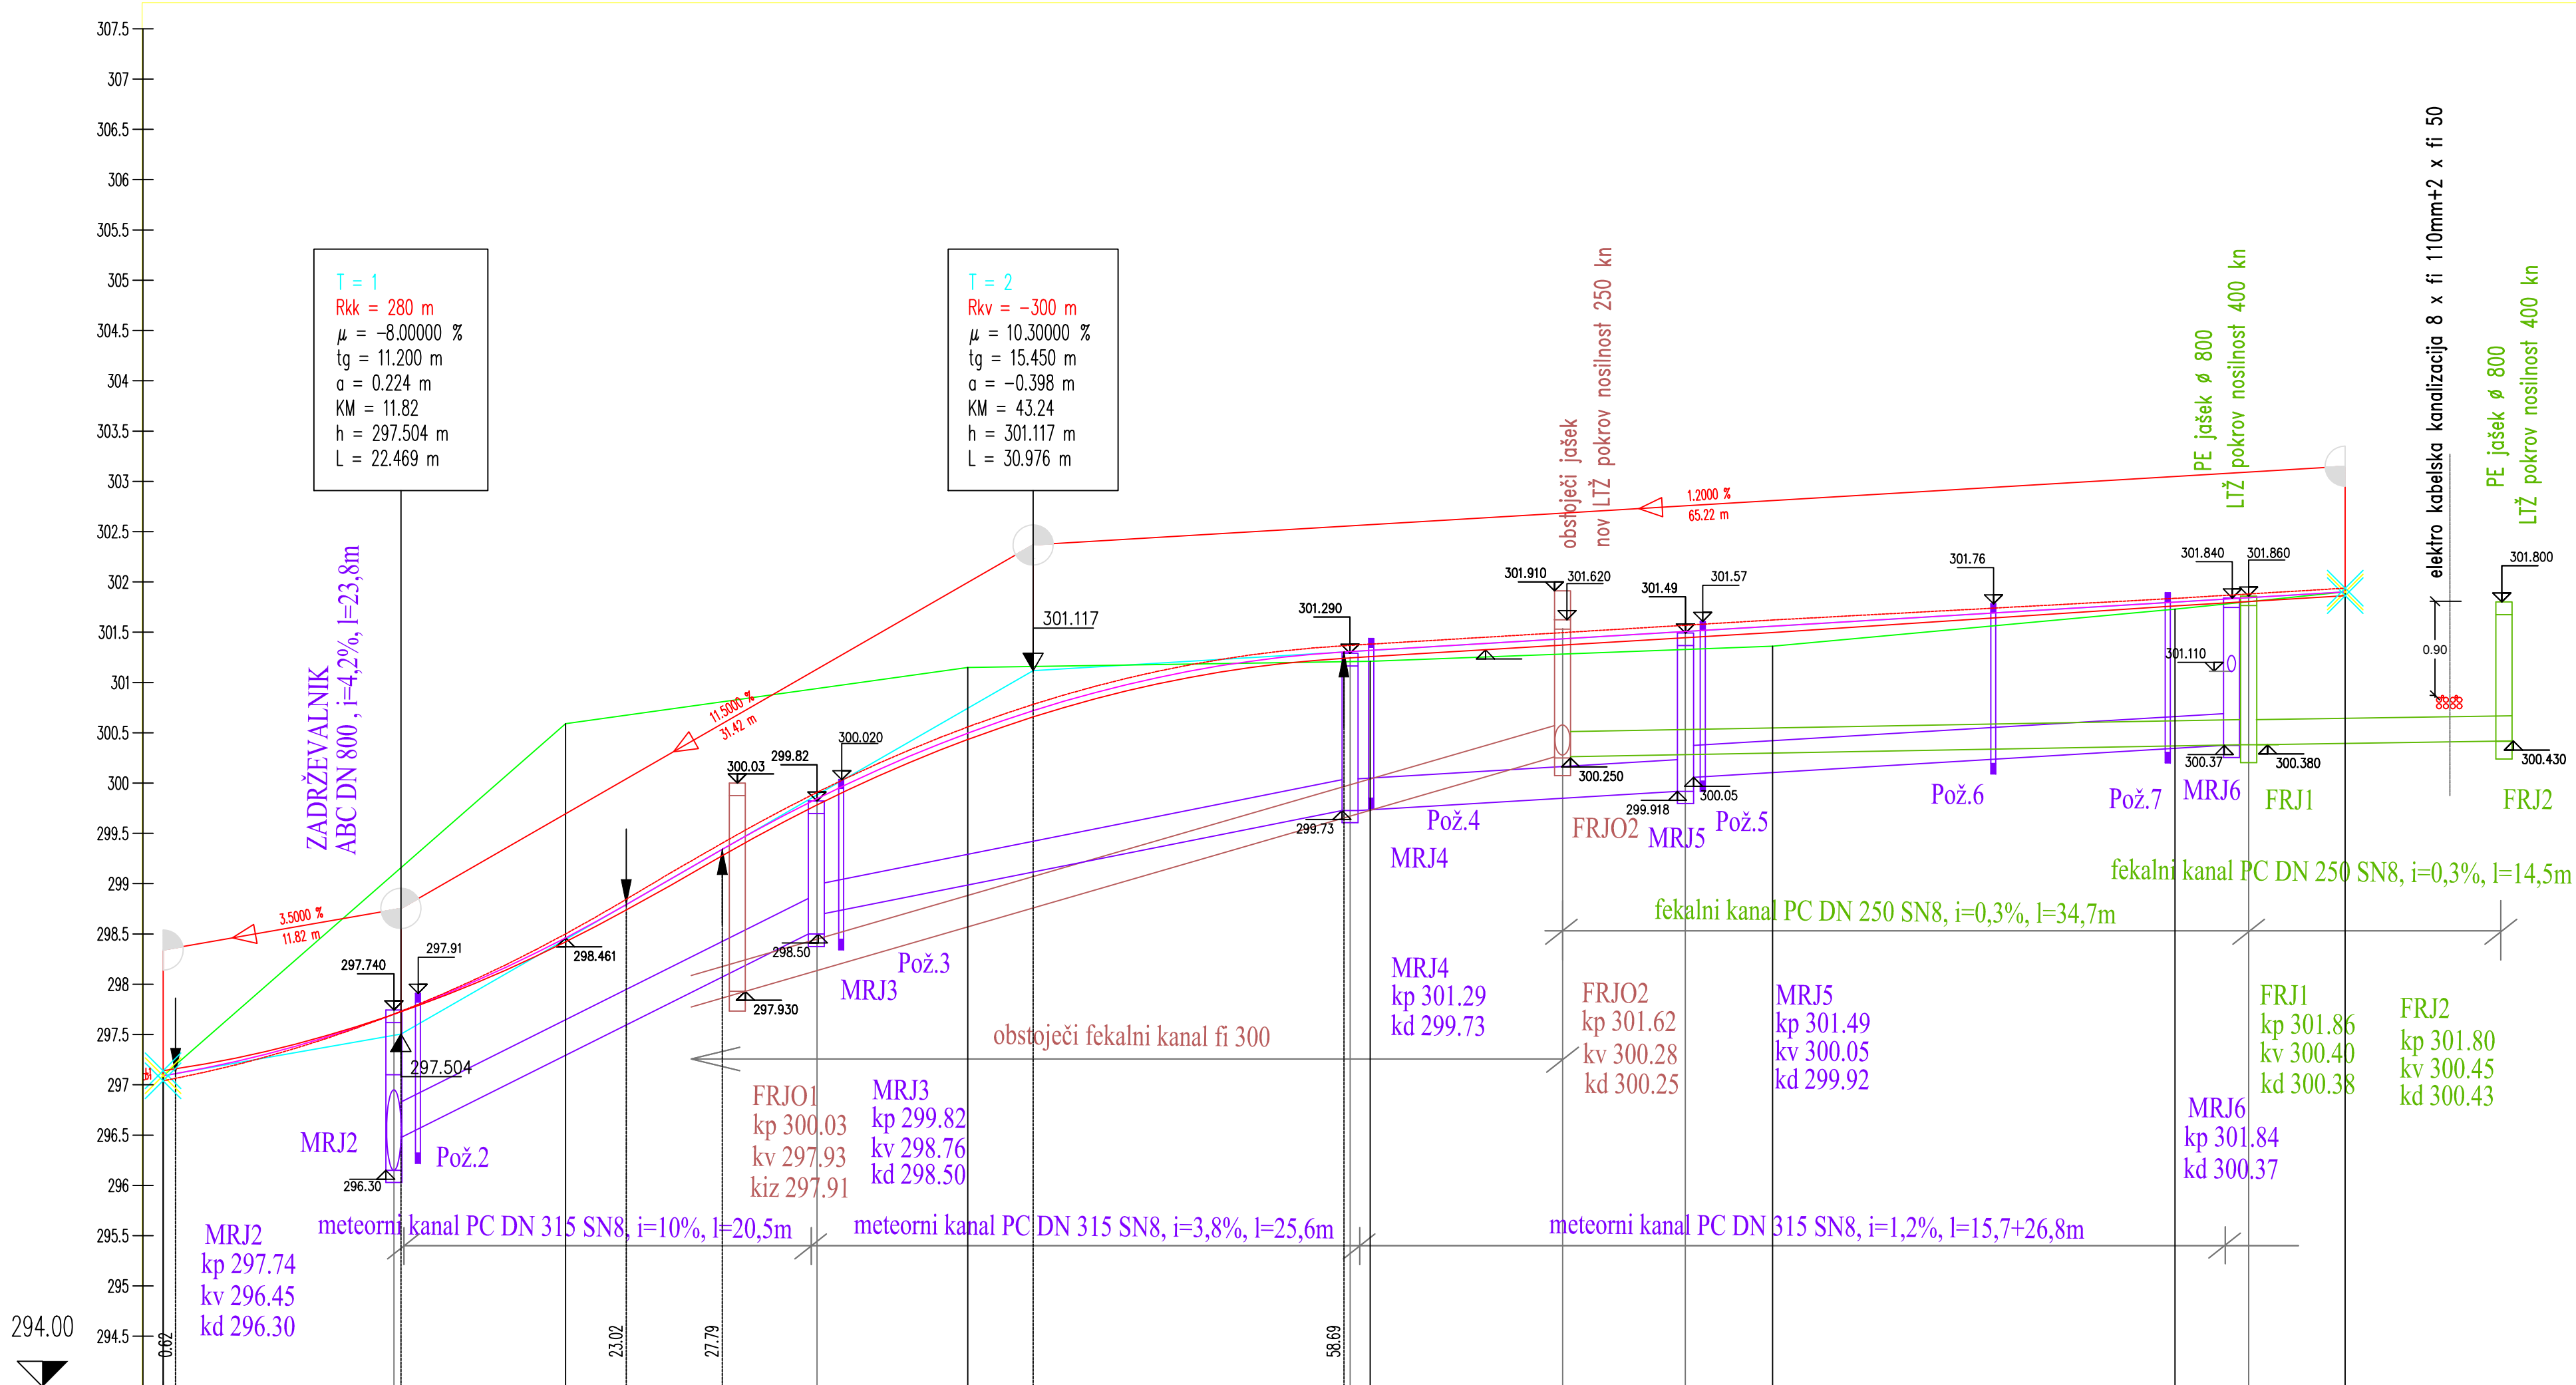

OZNAKE PROFILOV	P1	20.000	P2	20.000	P3	20.000	P4	20.000	P5	20.000	P6	8.460	P7
STACIONAŽE	-0.00		20.00		40.00		60.00		80.00		0.00		8.46
KOTE TERENA	297.080		300.590		301.150		301.270		301.360		301.720		301.900
KOTE NIVELETE	297.080		298.461		300.496		301.318		301.568		301.798		301.900
PREME IN KRIVINE													
PREČNI NAGIBI	Levi rob d. rob l. rob d. rob												

Projektivno podjetje:

KCM

IZS 13.3.2018

Območje projekta:

OBČINA VOJNIK
Keršova ulica 8
3213 VOJNIK

Objekt, lokacija:

CESTNI PRIKLJUČEK
NOVA CERKEV

Investitor:

OBČINA VOJNIK
Keršova ulica 8
3213 VOJNIK

Obdelal:

St. projekta:

048/17

St. načrta-mape:

048/17

Vrsta proj. dok.:

PGD

Identifikacijska številka:

3

Vrsta načrta:

NAČRT CESTE

Datum:

5.2.2018

Podpis:

Številka risbe:

7

Vsebinsko risbe:

VZDOLŽNI PROFIL PRIKLJUČKA

Merilo:

1:250/50

Dat.:

februar 2018

Območje projekta:

OBČINA VOJNIK
Keršova ulica 8
3213 VOJNIK

Objekt, lokacija:

CESTNI PRIKLJUČEK
NOVA CERKEV

Investitor:

OBČINA VOJNIK
Keršova ulica 8
3213 VOJNIK

Obdelal:

St. projekta:

048/17

St. načrta-mape:

048/17

Vrsta proj. dok.:

PGD

Identifikacijska številka:

3

Vrsta načrta:

NAČRT CESTE

Datum:

5.2.2018

Podpis:

Številka risbe:

7

Vsebinsko risbe:

VZDOLŽNI PROFIL PRIKLJUČKA

Merilo:

1:250/50

Dat.:

februar 2018