


PROFIL-2: OS_METEORNI
MEROLO 1:500/50

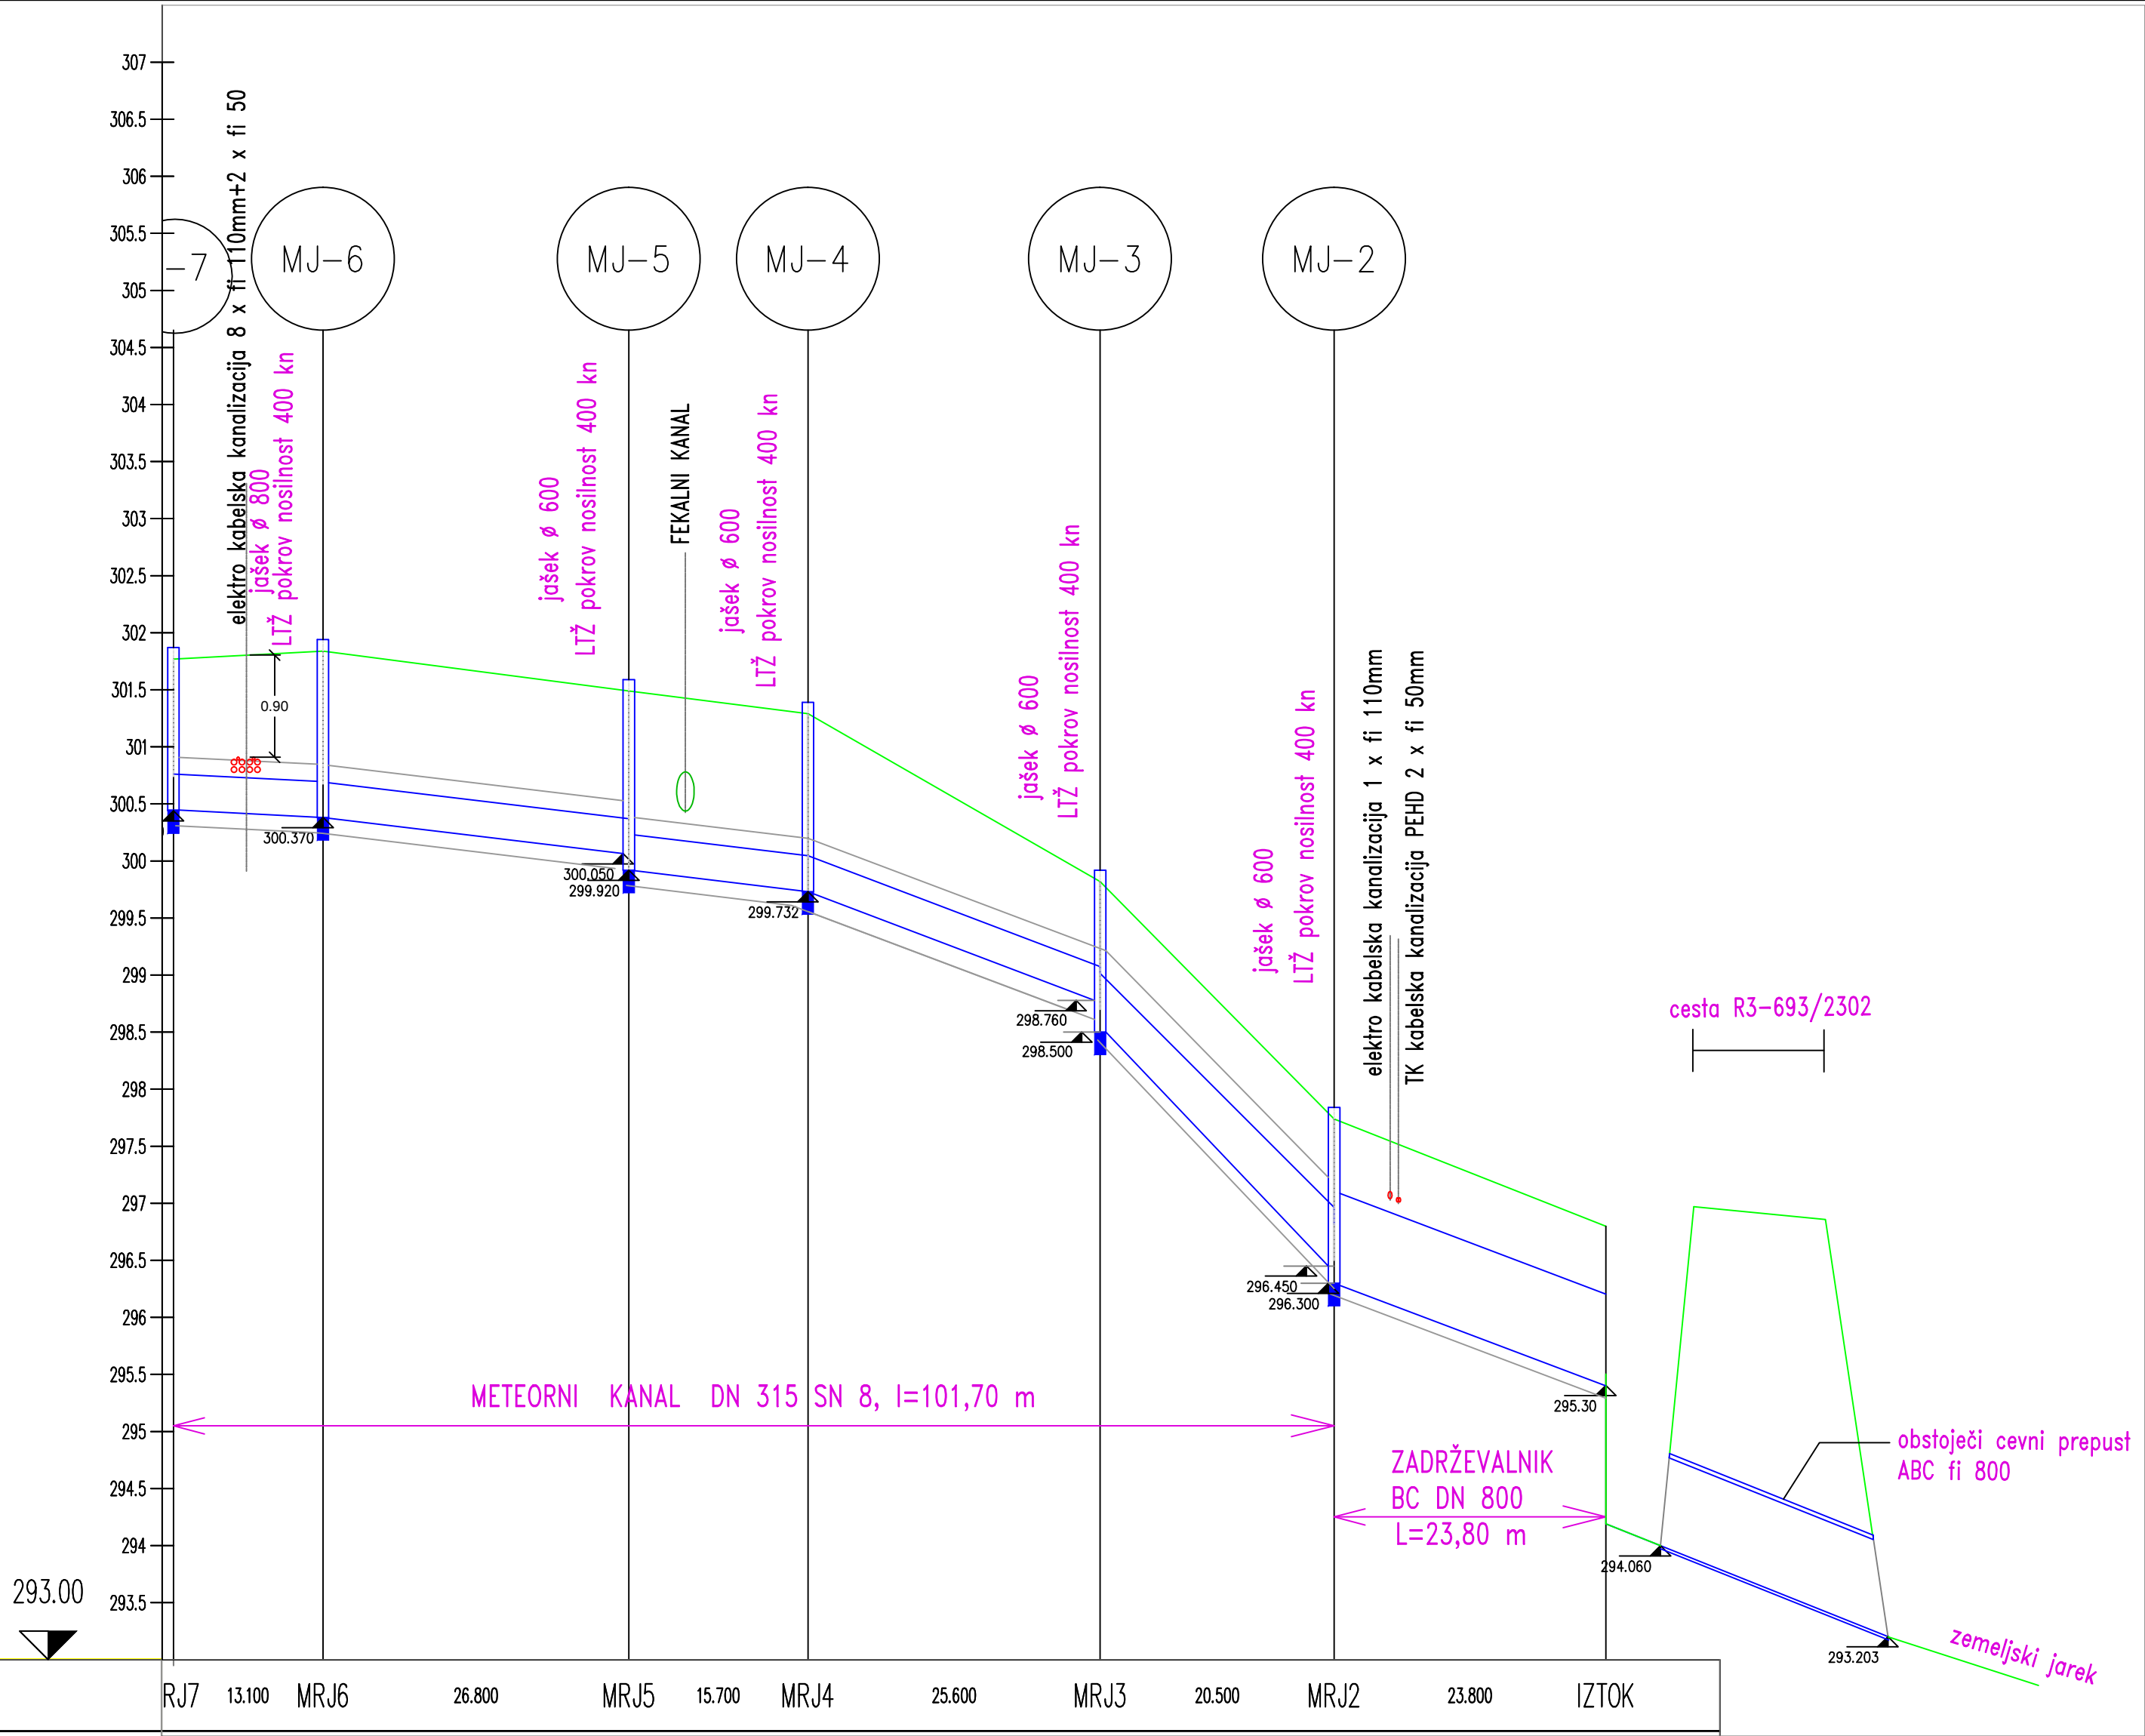

OZNAKE PROFILOV	RJ7	13.100	MRJ6	26.800	MRJ5	15.700	MRJ4	25.600	MRJ3	20.500	MRJ2	23.800	IZTOK
STACIONAŽE	-0.00		13.10		39.90		55.60		81.20		0.1	1.70	25.50
KOTE TERENA	301.770		301.840		301.490		301.290		299.820		297.740		296.800
KOTE NIVELETE–dna jaška	300.440		300.370		300.050 299.920		299.732		298.750 298.500		296.450 296.300		295.300
STACIONAŽA / RAZDALJA	-0.00	13.10	0+13.10	26.80	0+39.90	15.70	0+55.60	25.60	0+81.20	20.50	0+101.70	23.80	0+125.50
GLOBINA KANALA–jaška	1.33		1.47		1.57		1.56		1.12		1.29		1.50
KOTA POKROVA JAŠKA	301.770		301.840		301.490		301.290		299.820		297.740		296.800
KOTA DNA CEVI / PADEC	300.440	5,0 %	300.370	12,0 %	300.050 299.920	12,0 %	299.732	38,0 %	298.750 298.500	100,0 %	296.450 296.300	42,0 %	295.300
PREMER CEVI		METEORNI KANAL DN 315 SN 8, L=101.70 m									METEORNI KANAL–ZADRŽEVALNIK BC DN 800, L=23.80 m		
GLOBINA IZKOPA	1.53		1.67		1.77		1.76		1.32		1.49		1.70

Projektivno podjetje:		IZS 1330		Opomba glede varovanja podatkov:	
KCM		RC PLAN M			
podjetje za projektiranje in inženiring, d.o.o.		Ulica XIV. divizije 14, CELJE			
Investitor:		Vsebinsko risba:			
OBČINA VOJNIK		VZDOLŽNI PROFIL			
Keršova ulica 8		METEORNEGA KANALA			
3213 VOJNIK					
Objekt, lokacija:		Merilo:		Datum:	
CESTNI PRIKLJUČEK		1: 500/50		5.02.2018	
NOVA CERKEV				Podpis:	
Odgovorni vodja projekta:		Odgovorni projektant:		Odgovorni oblikovalec:	
Milan ŠETINA, dipl.inž.grad.		IZS G-1291		5.02.2018	
Damijan GOTLIN, dipl.inž.prom.		5.02.2018		5.02.2018	
Obdelal:		Št. projekta:		Št. načrta:	
		048/17		048/17	
Vrsta proj. dok.:		Vrsta načrta:		Številka risbe:	
PGD		3 NAČRT CESTE		8	