

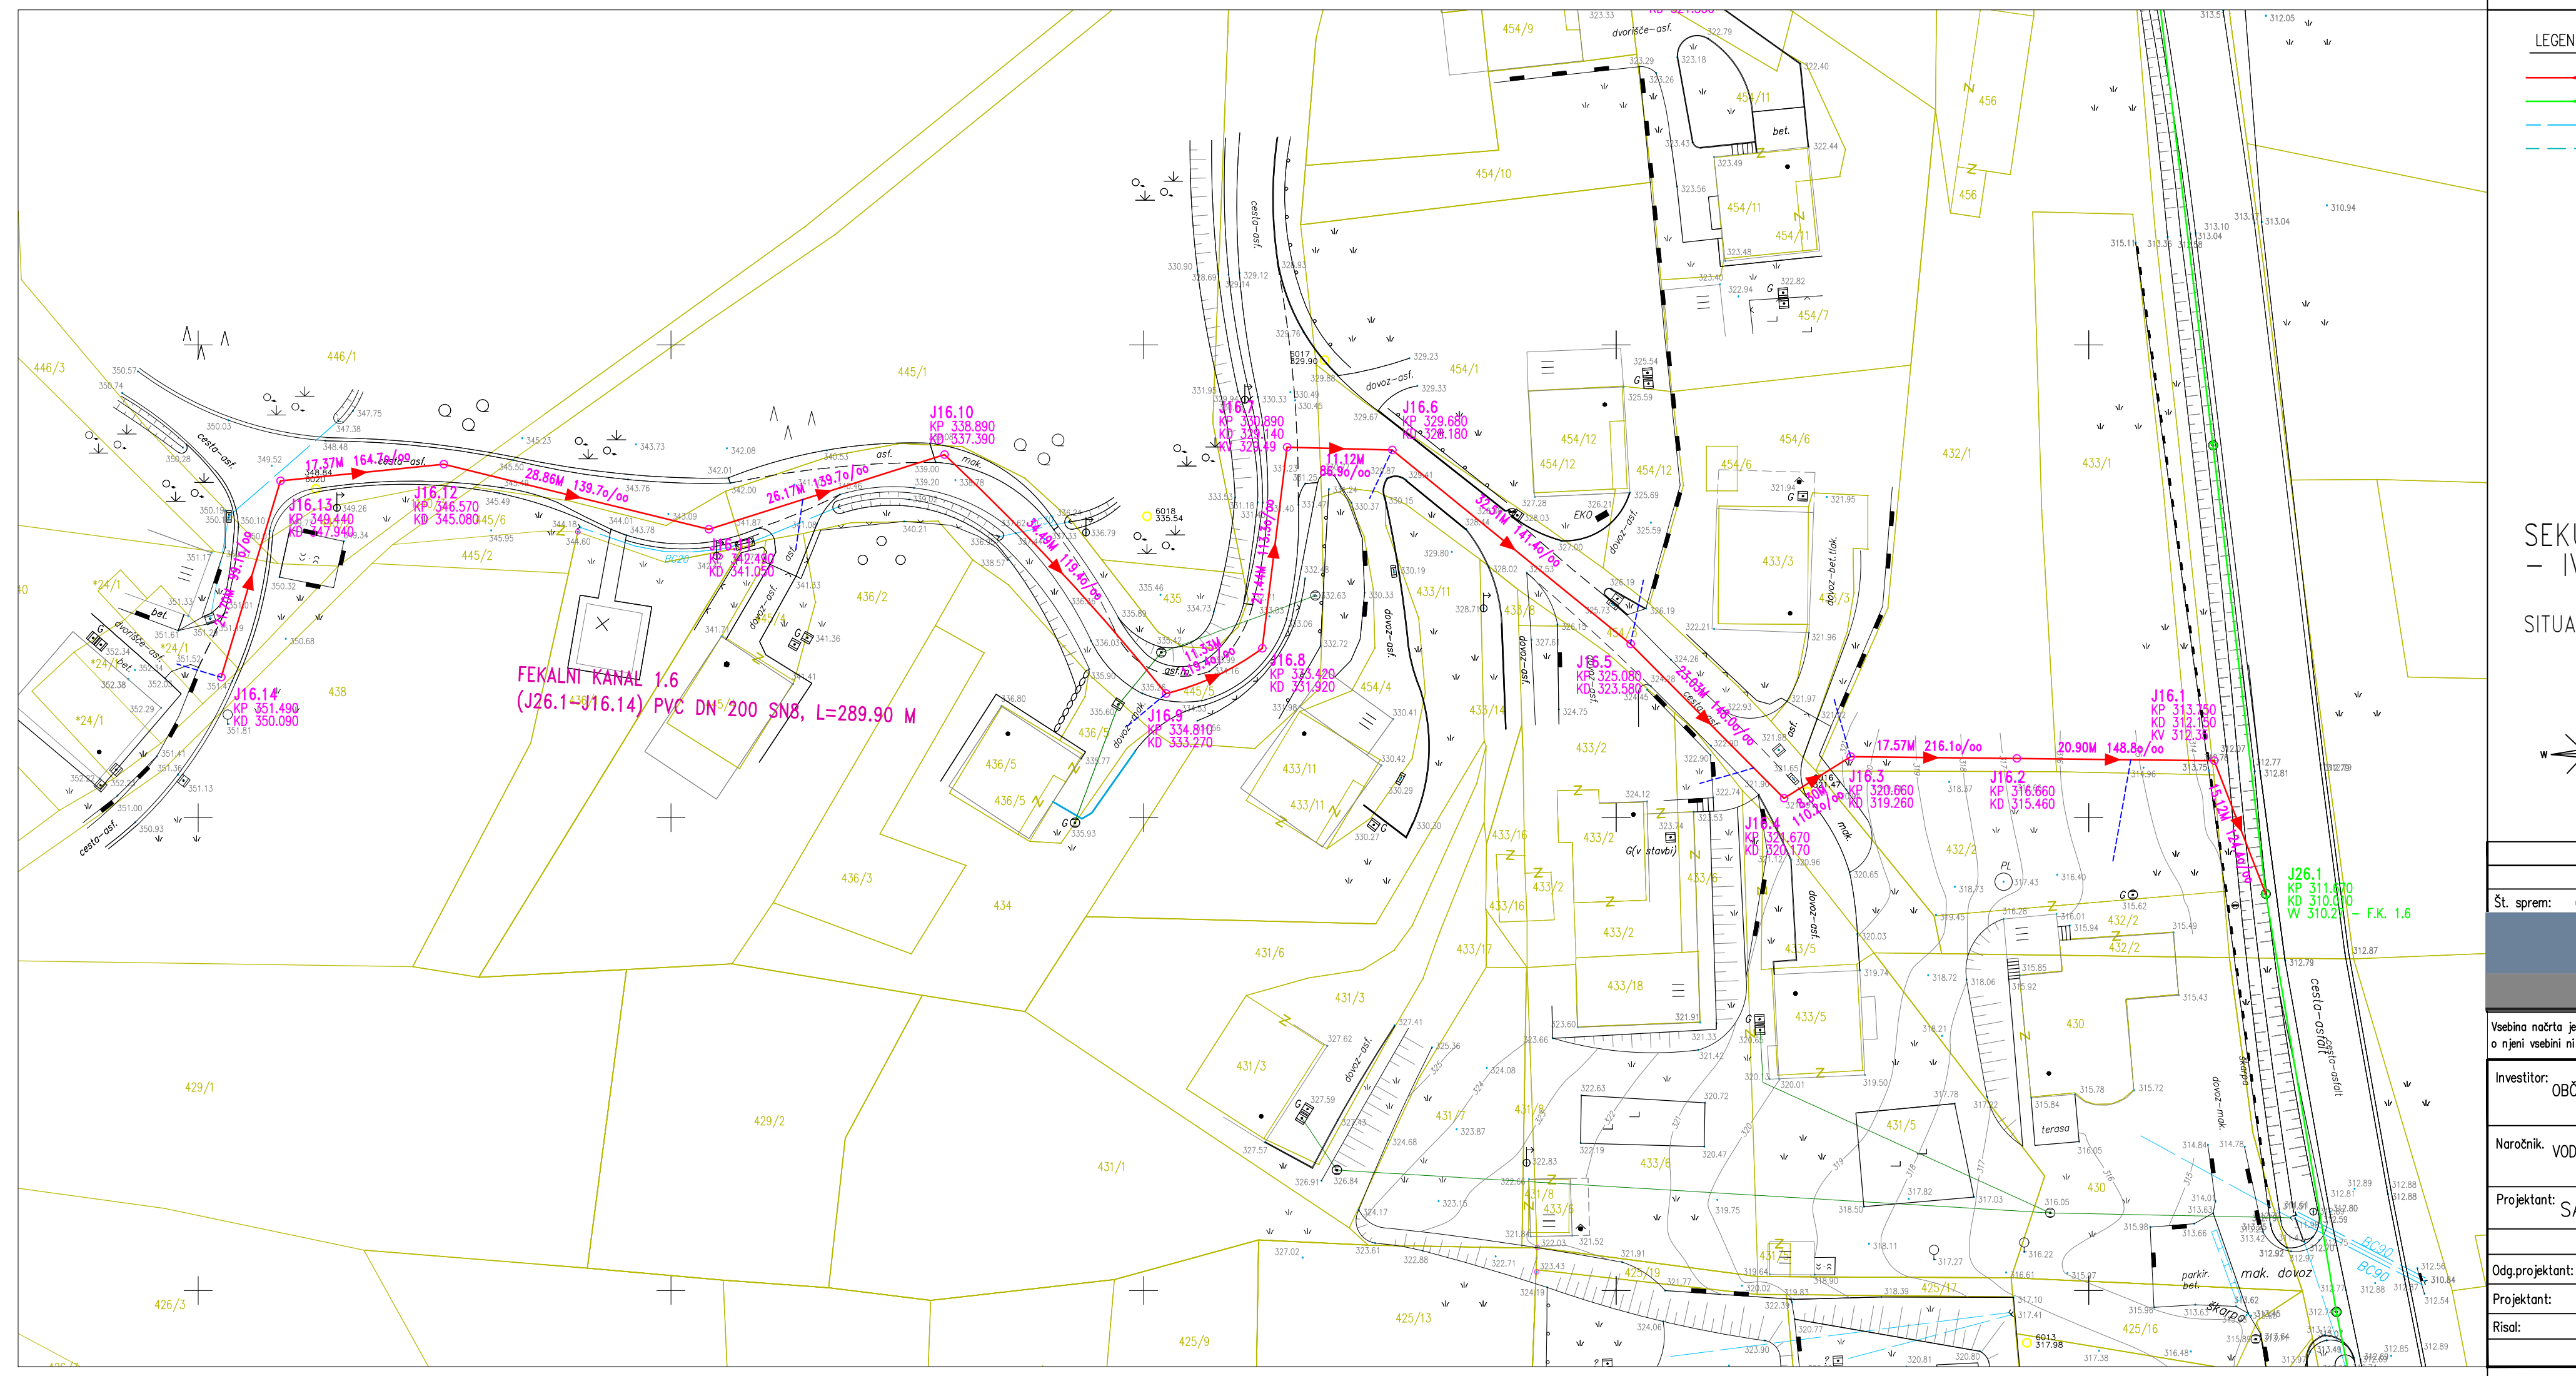


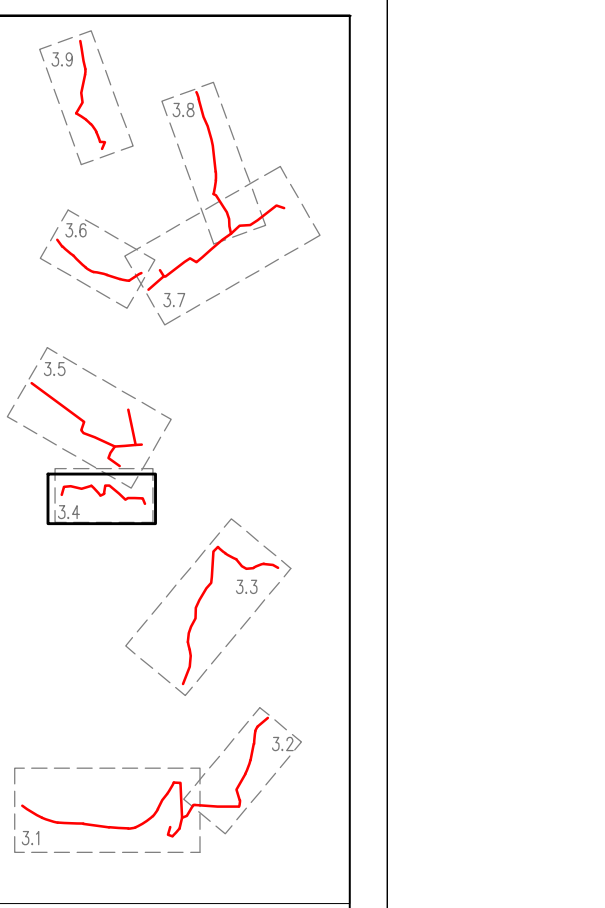

- LEGENDA:
- PREDVIDENA SEKUNDARNA FEKALNA KANALIZACIJA
 - OBSTOJEČ ZBIRNI FEKALNI KANAL 1.0
 - OBSTOJEČA METEORNA KANALIZACIJA
 - 5.0 m priobalni pas potoka

SEKUNDARNA KANALIZACIJA FRANKOLOVO
– IV. in V. FAZA

SITUACIJA KANALIZACIJE Z ZAKOLIČBO M 1:500

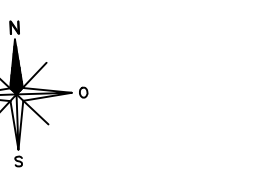

Opis spremembe/dopolnitve:			Datum:		Podpis:	
SAVINJAPROJEKT						
PROJEKTIRANJE, SVETOVANJE, NADZOR						
avtorska lastnina podjetja SAVINJAPROJEKT d.o.o. ŽALEC in je zaščiten z zakonom o avtorskih pravicah (Ur.LRS št. 21/95). Kopiranje in dajanje obvestil dovoljeno, če ni posebej odobreno. Za vsa opravila, ki so v nasprotju s tem določilom, je zakonsko predvideno denarno nadomestilo za nastalo škodo						
OBČINA VOJNIK, Keršova ulica 8, 3212 VOJNIK			Naziv objekta: SEKUNDARNA KANALIZACIJA FRANKOLOVO			
VODOVOD – KANALIZACIJA d.o.o., Lava 2a, 3000 CELJE			Vsebina risbe: SITUACIJA KANALIZACIJE Z ZAKOLIČBO –IV. in V. FAZA			
SAVINJAPROJEKT d.o.o.		Ident.števila	IZS 0636			
Ime:	Ident.št.:	Podpis:		Vrsta načrta: NAČRT KANALIZACIJE		
Gorazd Pulko univ.dipl.inž.grad.	G–0275			Št.projekta: 64/2011		
Gorazd Pulko univ.dipl.inž.grad.	G–0275			Št.načrta: 64/2011		
Sabina Lesjak, inž.grad.				Vrsta projekta:	Merilo:	List.št.
	Datum:	MAREC 2018		PZI	M 1:500	3.4