

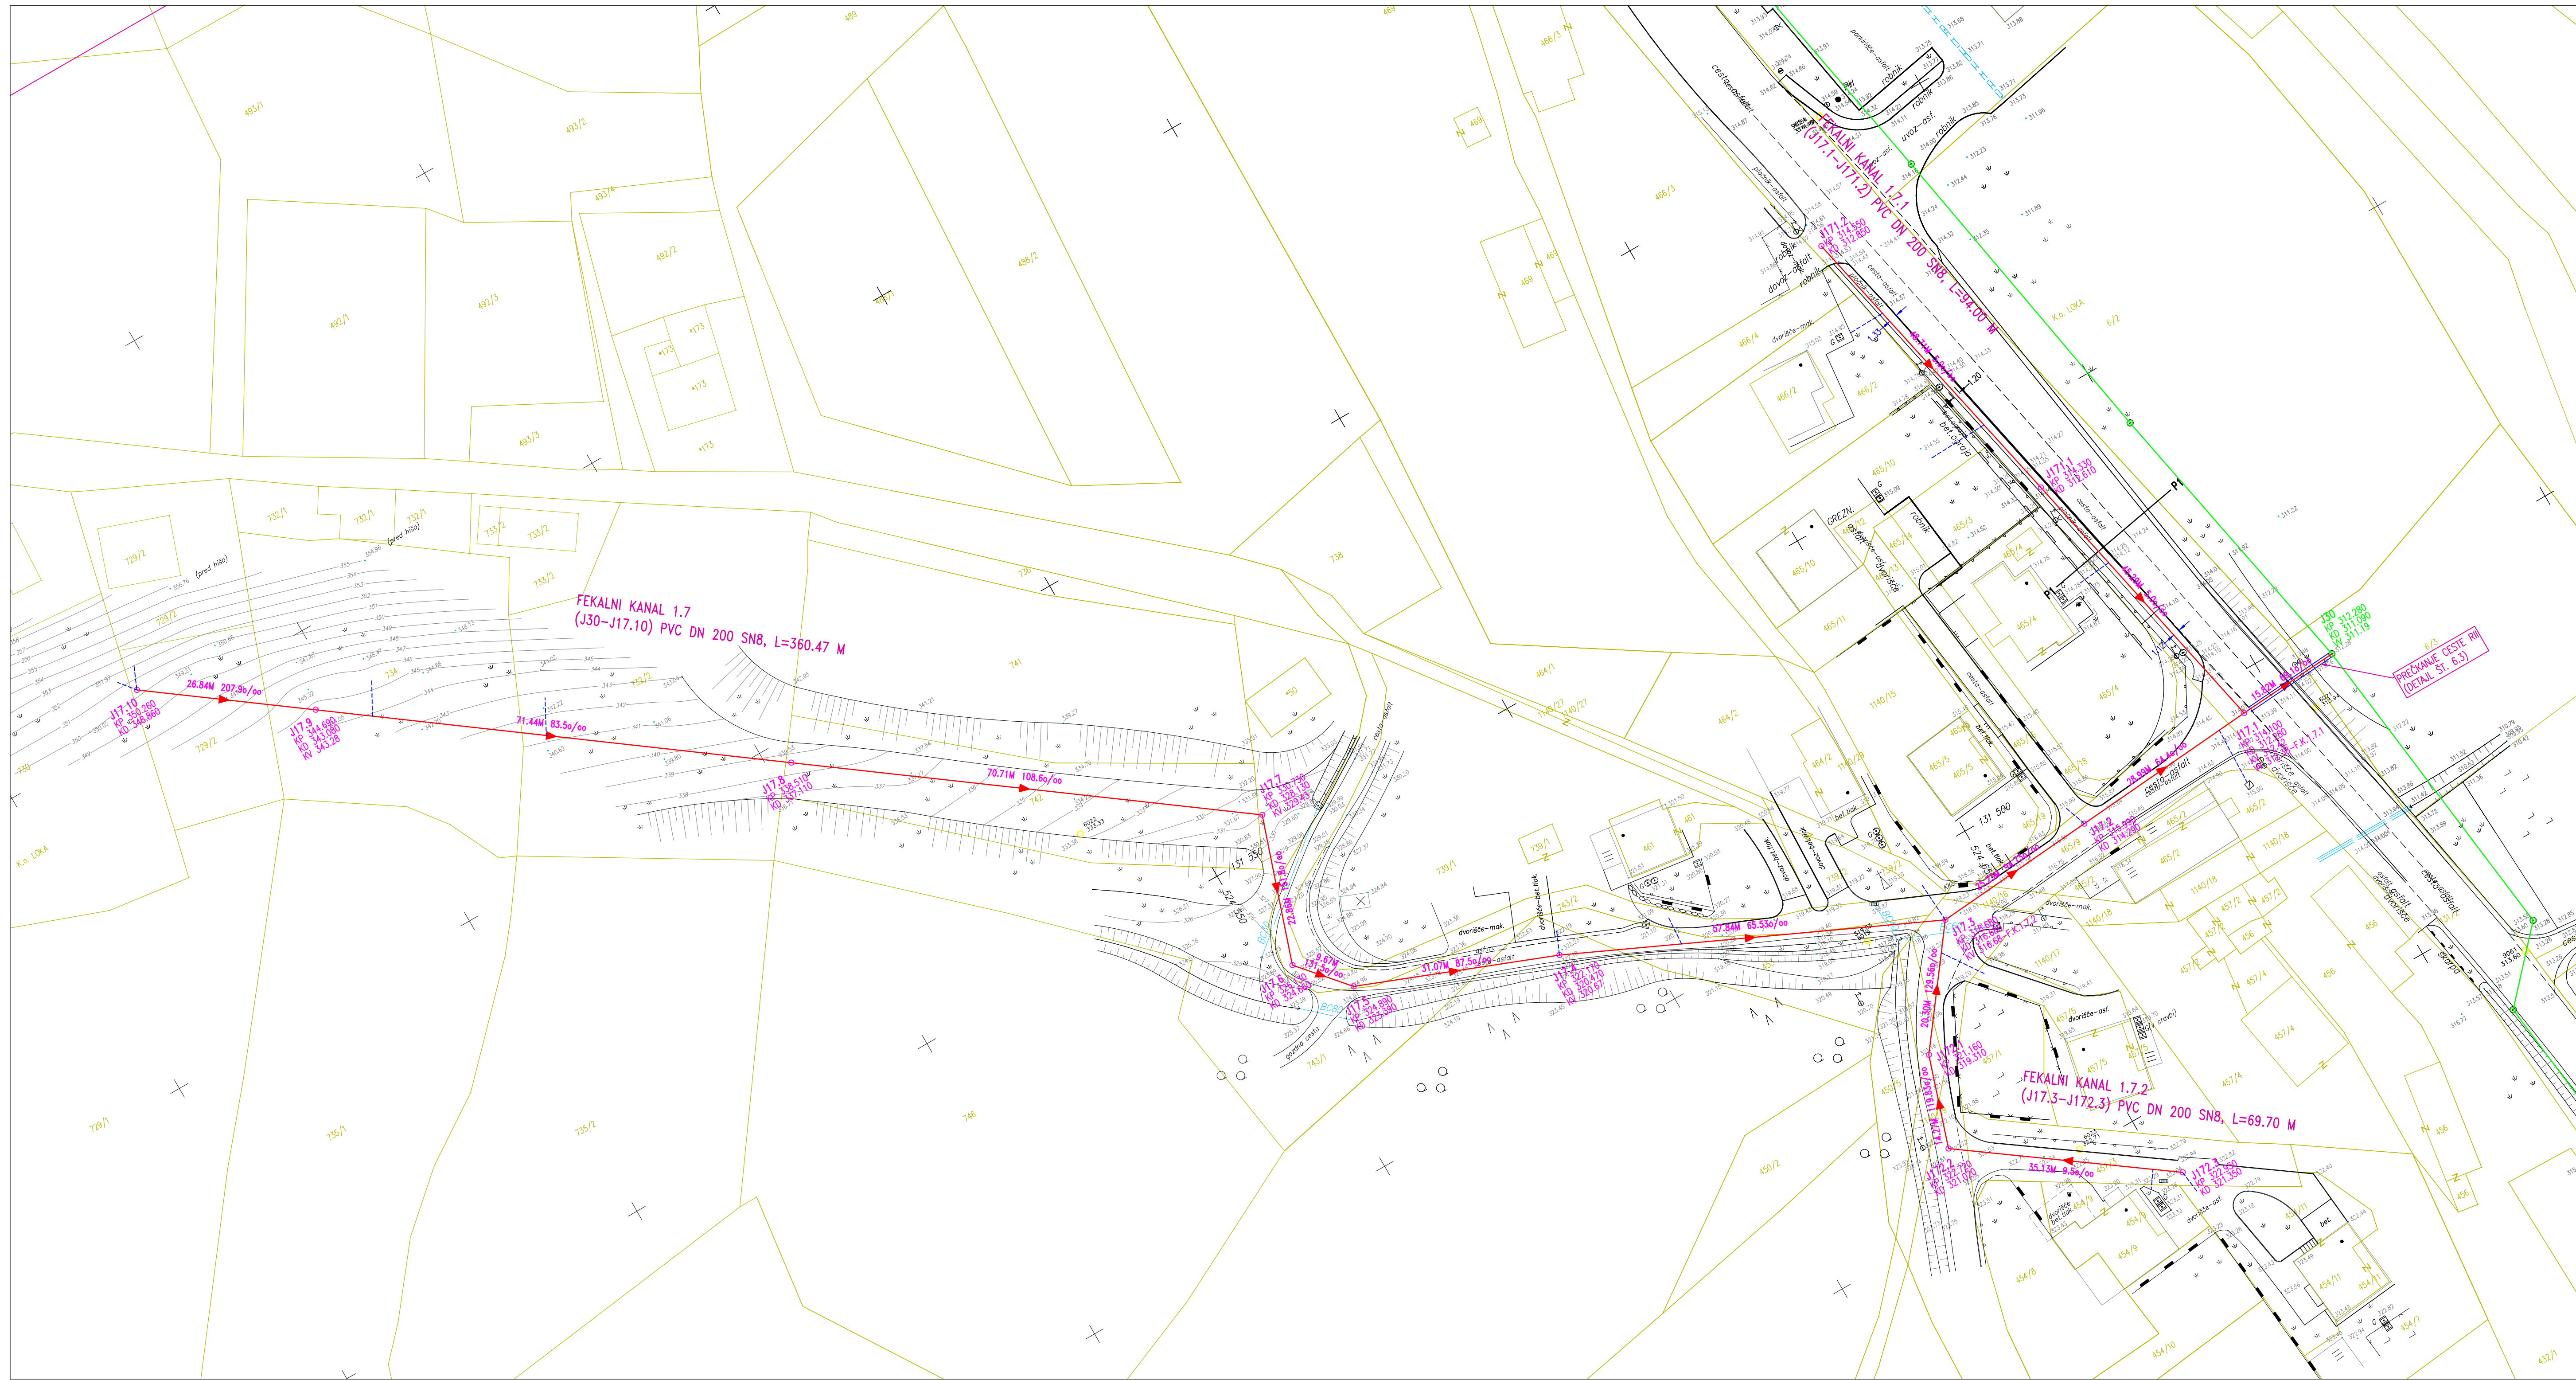


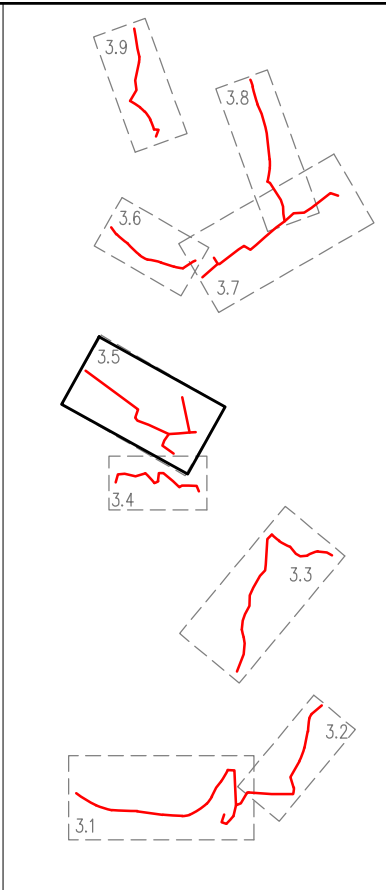

- LEGENDA:
- PREDVIDENA SEKUNDARNA FEKALNA KANALIZACIJA
 - OBSTOJEČ ZBIRNI FEKALNI KANAL 1.0
 - OBSTOJEČA METEORNA KANALIZACIJA
 - 5.0 m probirni pos potoka

SEKUNDARNA KANALIZACIJA FRANKOLOVO
– IV. in V. FAZA

SITUACIJA KANALIZACIJE Z ZAKOLIČBO M 1:500

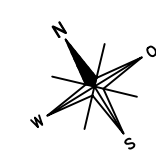

Št. sprem:		Opis spremembe/dopolnitve:		Datum:		Podpis:	
SAVINJAPROJEKT PROJEKTIRANJE, SVETOVANJE, NADZOR							
Vsebinska nota je avtorska lastnina podjetja SAVINJAPROJEKT d.o.o. ZALEC in je zaščitena z zakonom o avtorskih pravicah (Uradni list št. 21/95). Kopiranje in dajanje obvestil o njeni vsebini ni dovoljeno, če ni posebej odobrena. Za vsa opravila, ki so v nasprotju s tem določilom, je zakonodajno predvidena denarna nadomestila za nastalo škodo.							
Investitor: OBČINA VOJNIK, Keršova ulica 8, 3212 VOJNIK				Naziv objekta: SEKUNDARNA KANALIZACIJA FRANKOLOVO – IV. in V. FAZA			
Naročnik: VODOVOD – KANALIZACIJA d.o.o., Lava 2a, 3000 CELJE				Vsebinska risba: SITUACIJA KANALIZACIJE Z ZAKOLIČBO			
Projektant: SAVINJAPROJEKT d.o.o.		Identifikacija: IZS 0636		Vrsta notrija: NAČRT KANALIZACIJE			
Ime: Gorazd Pulko univ.dipl.inž.grad.		Podpis: G-0275		Št.projekta: 64/2011		Št.nošta: 64/2011	
Odg.projektant: Gorazd Pulko univ.dipl.inž.grad.		G-0275		Vrsta projekta: PGD		Merilo: M 1:500	
Risatelj: Sabina Lesjak, inž.grad.		Datum: Februar 2017				List št. 3.5	