
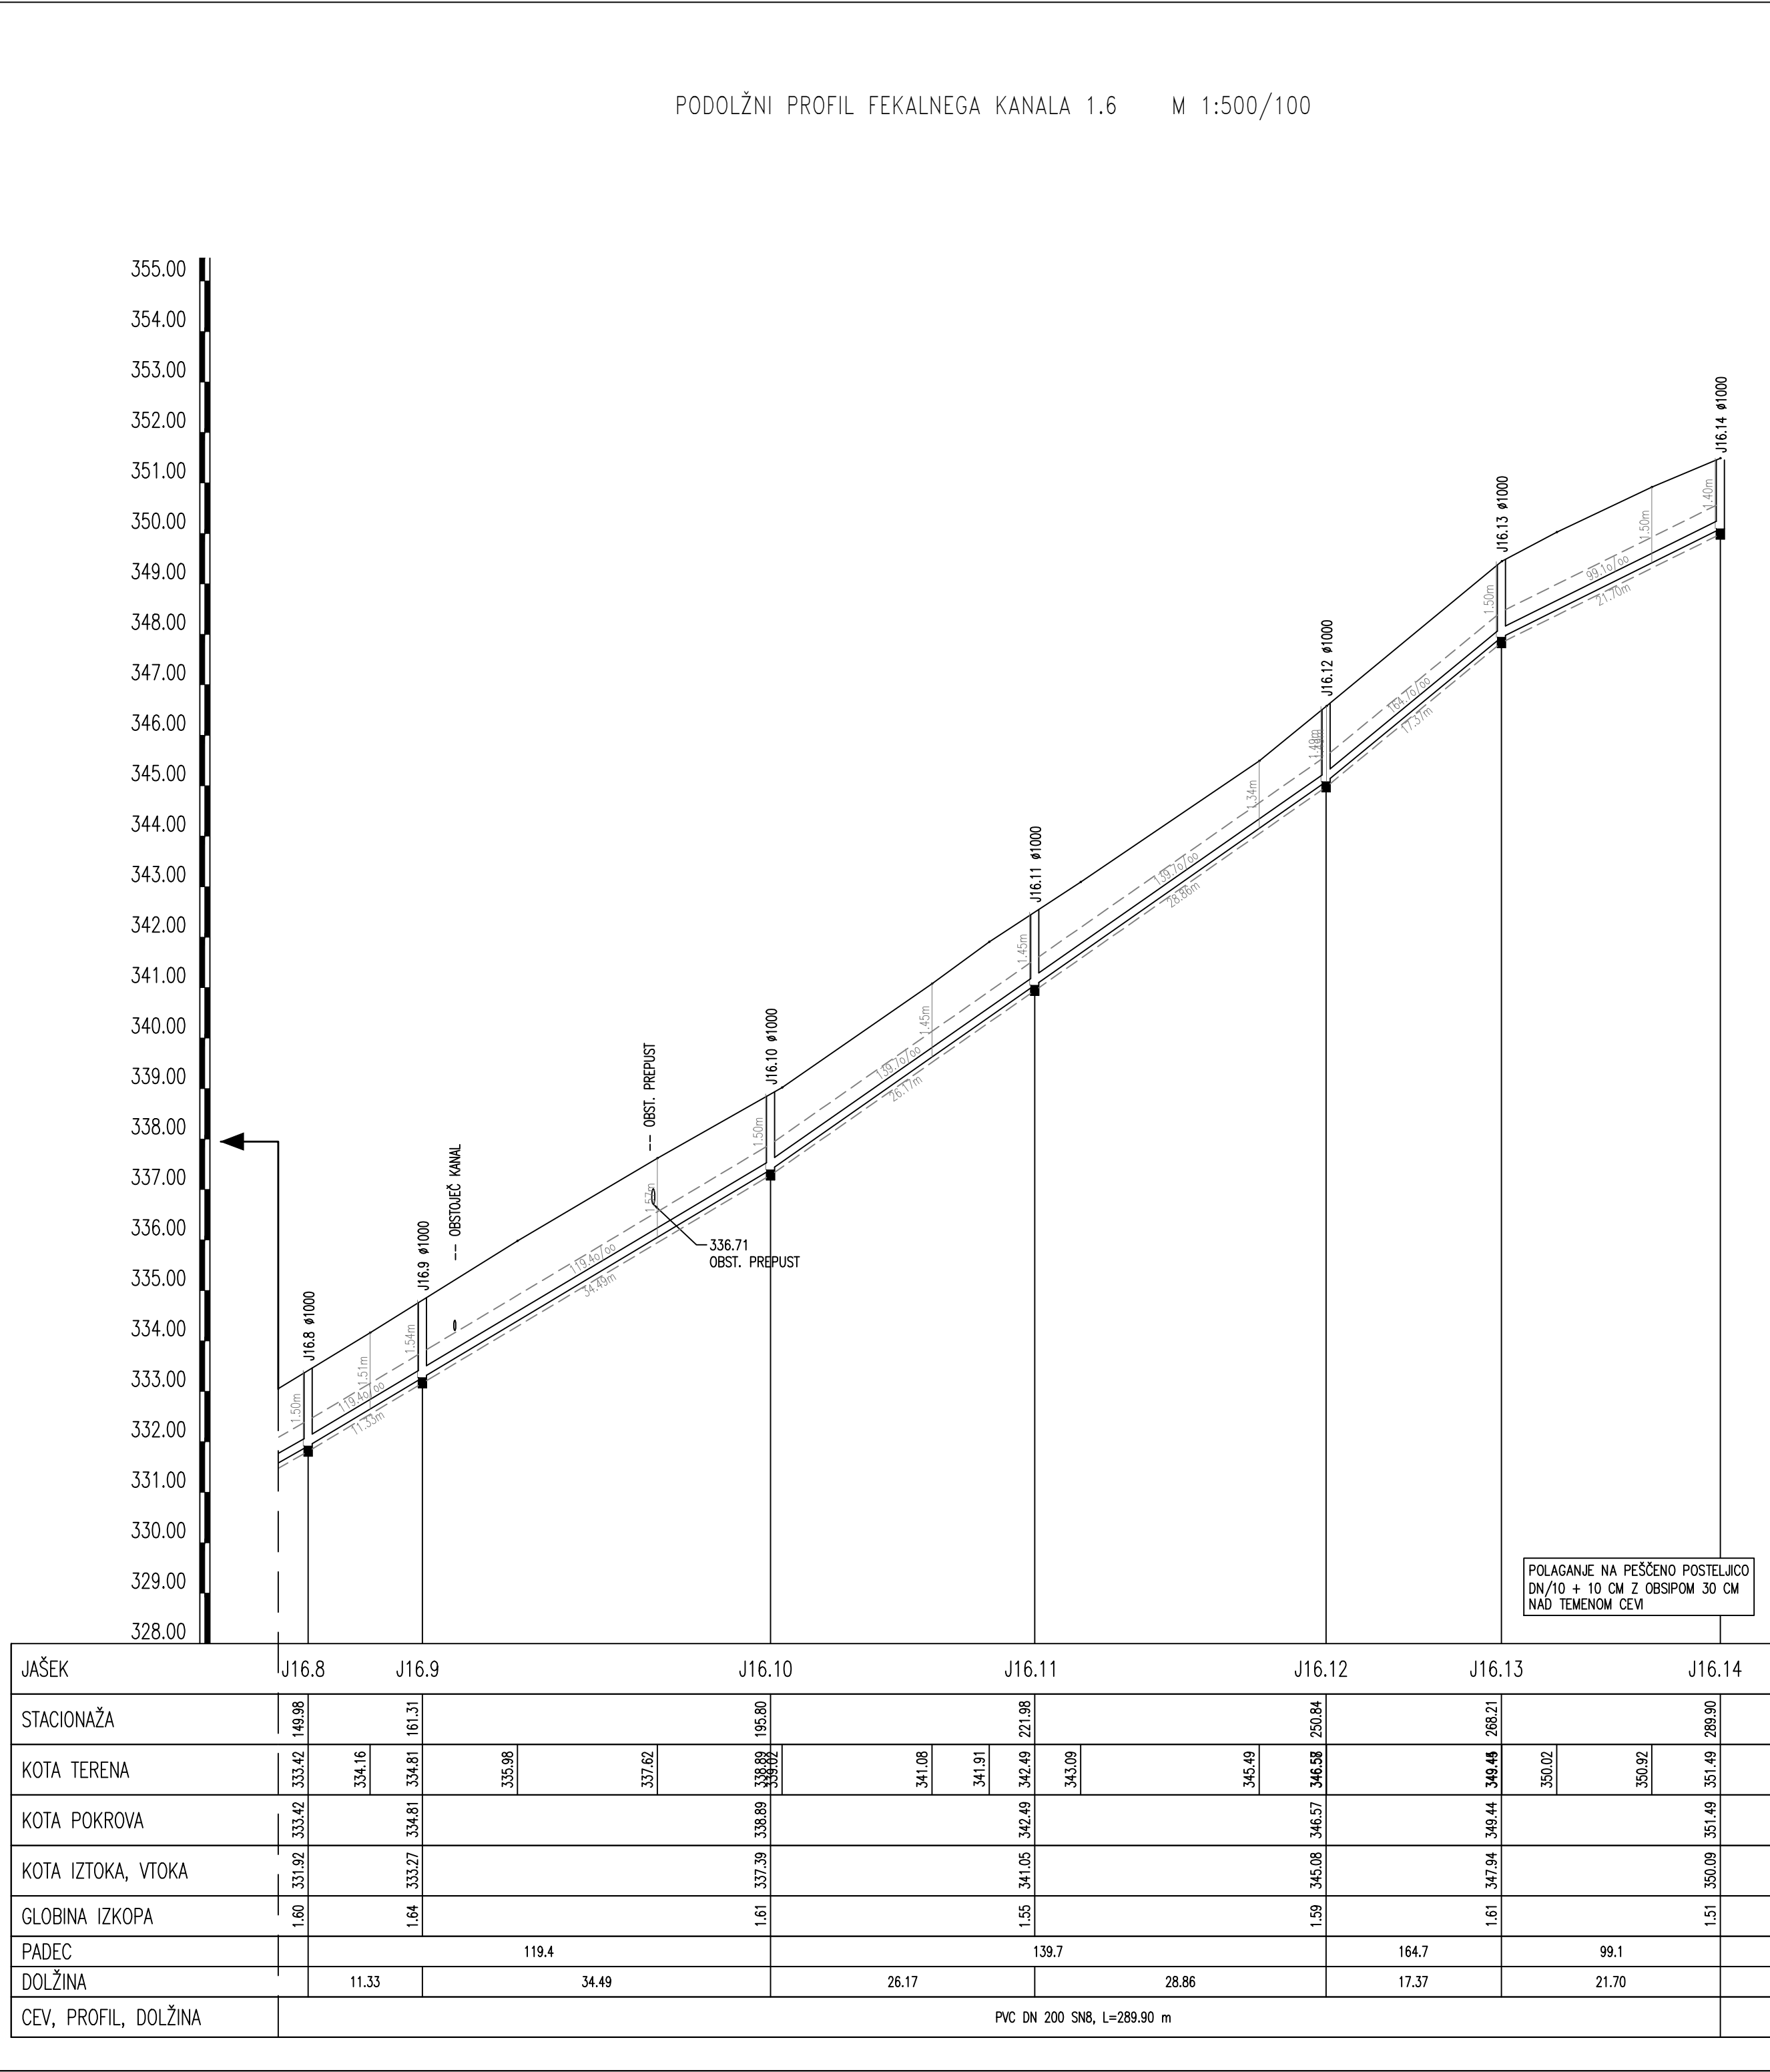


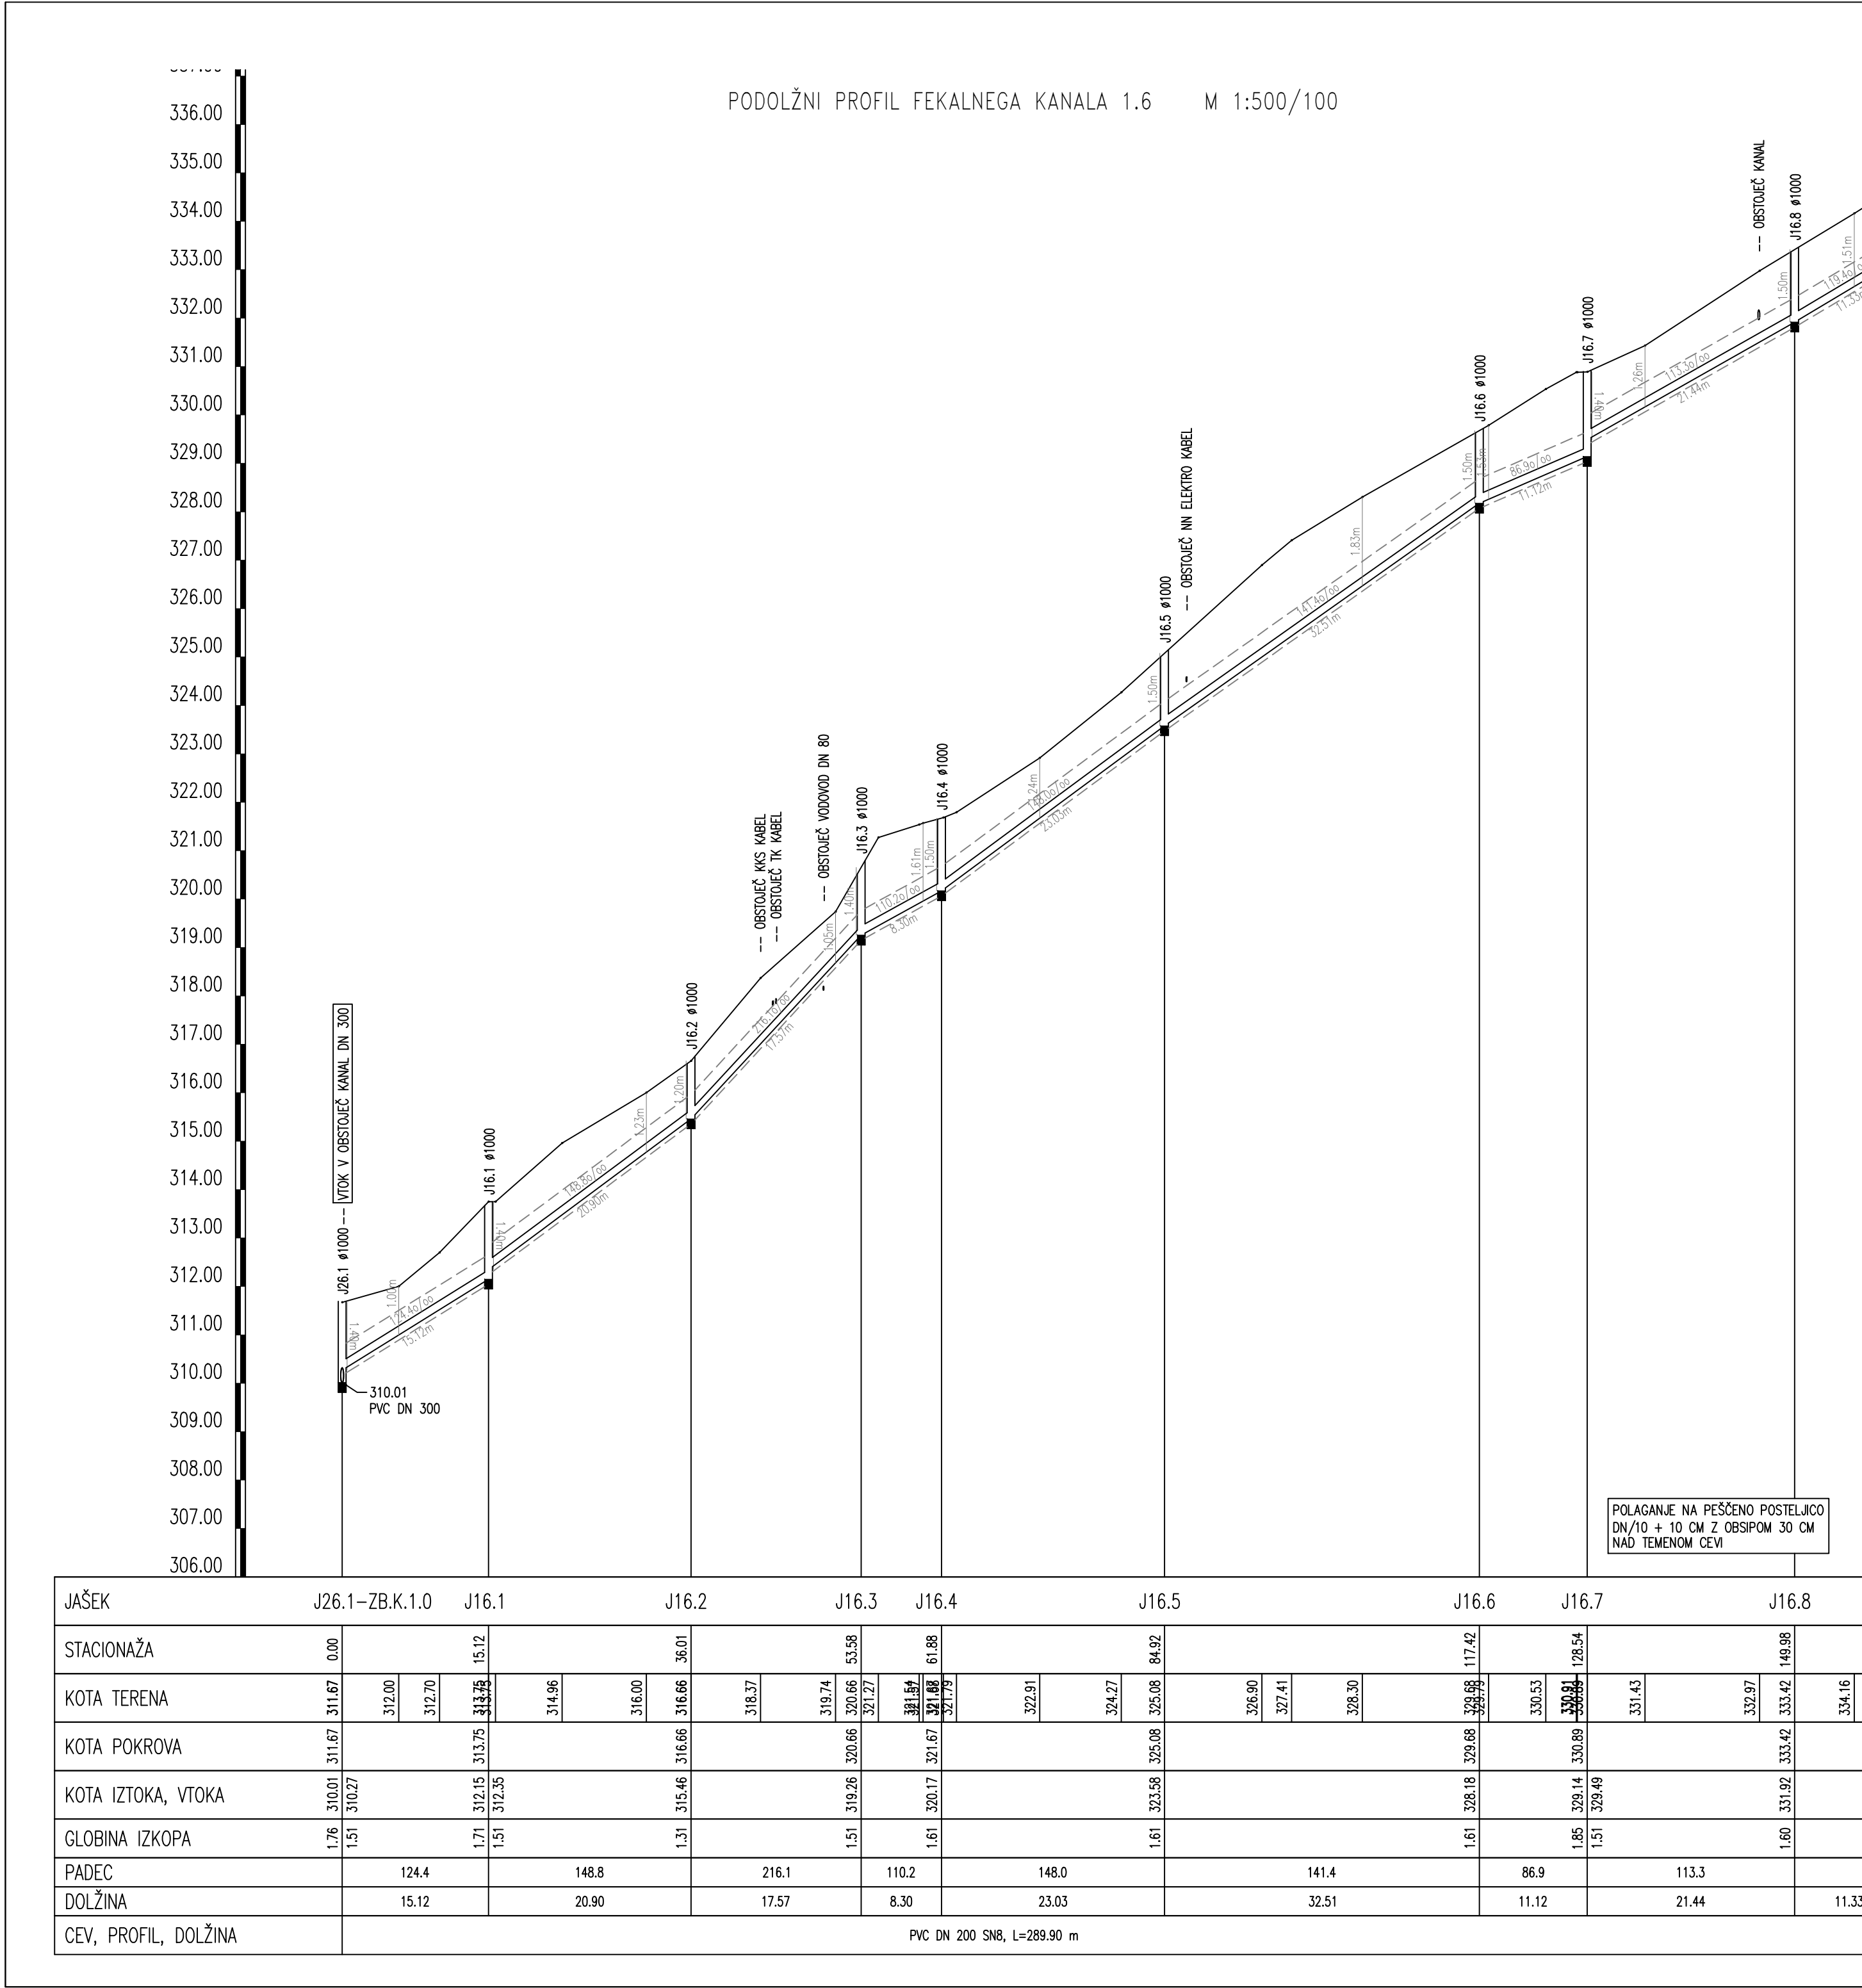

SEKUNDARNA KANALIZACIJA FRANKOLOVO

PODOLŽNI PROFIL FEKALNEGA KANALA 1.6 M 1:500/100

Št. sprem:		Opis spremembe/dopolnitve:		Datum:	
				Podpis:	
SAVINJAPROJEKT PROJEKTIRANJE, SVETOVANJE, NADZOR					
Vsebinska risba je ovorska lastnina podjetja SAVINJAPROJEKT d.o.o. ZALEC in je zaščitena z zakonom o avtorskih pravicah (Ur.LRS št. 21/95). Kopiranje ali uporaba o njeni vsebini ni dovoljena, če ni posebej odobreno. Za vsa ovorila, ki so v nasprotju s tem določilom, je zakonsko predvideno denarno nadomestilo za nastalo škodo.					
Investitor: OBČINA VOJNIK, Keršova ulica 8, 3212 VOJNIK				Naziv objekta: SEKUNDARNA KANALIZACIJA FRANKOLOVO	
Naročnik: VODOVOD – KANALIZACIJA d.o.o., Lava 2a, 3000 CELJE				Vsebinska risba: PODOLŽNI PROFIL FEKALNEGA KANALA 1.6	
Projektant: SAVINJAPROJEKT d.o.o.		Identifikacija IZS 0636			
Ime:		Identifikacija:		Vrsta risbe:	
Odg.projektant: Gorazd Pulko univ.dipl.inž.grad.		G-0275		NAČRT KANALIZACIJE	
Projektant: Gorazd Pulko univ.dipl.inž.grad.		G-0275		Št.projekta: 64/2011	
Risal: Sabina Lesjak, inž.grad.				Št.narčila: 64/2011	
		Datum: MAREC 2018		Vrsta projekta: PZI	
				Merilo: M 1:500	
				List št. 5.1	