


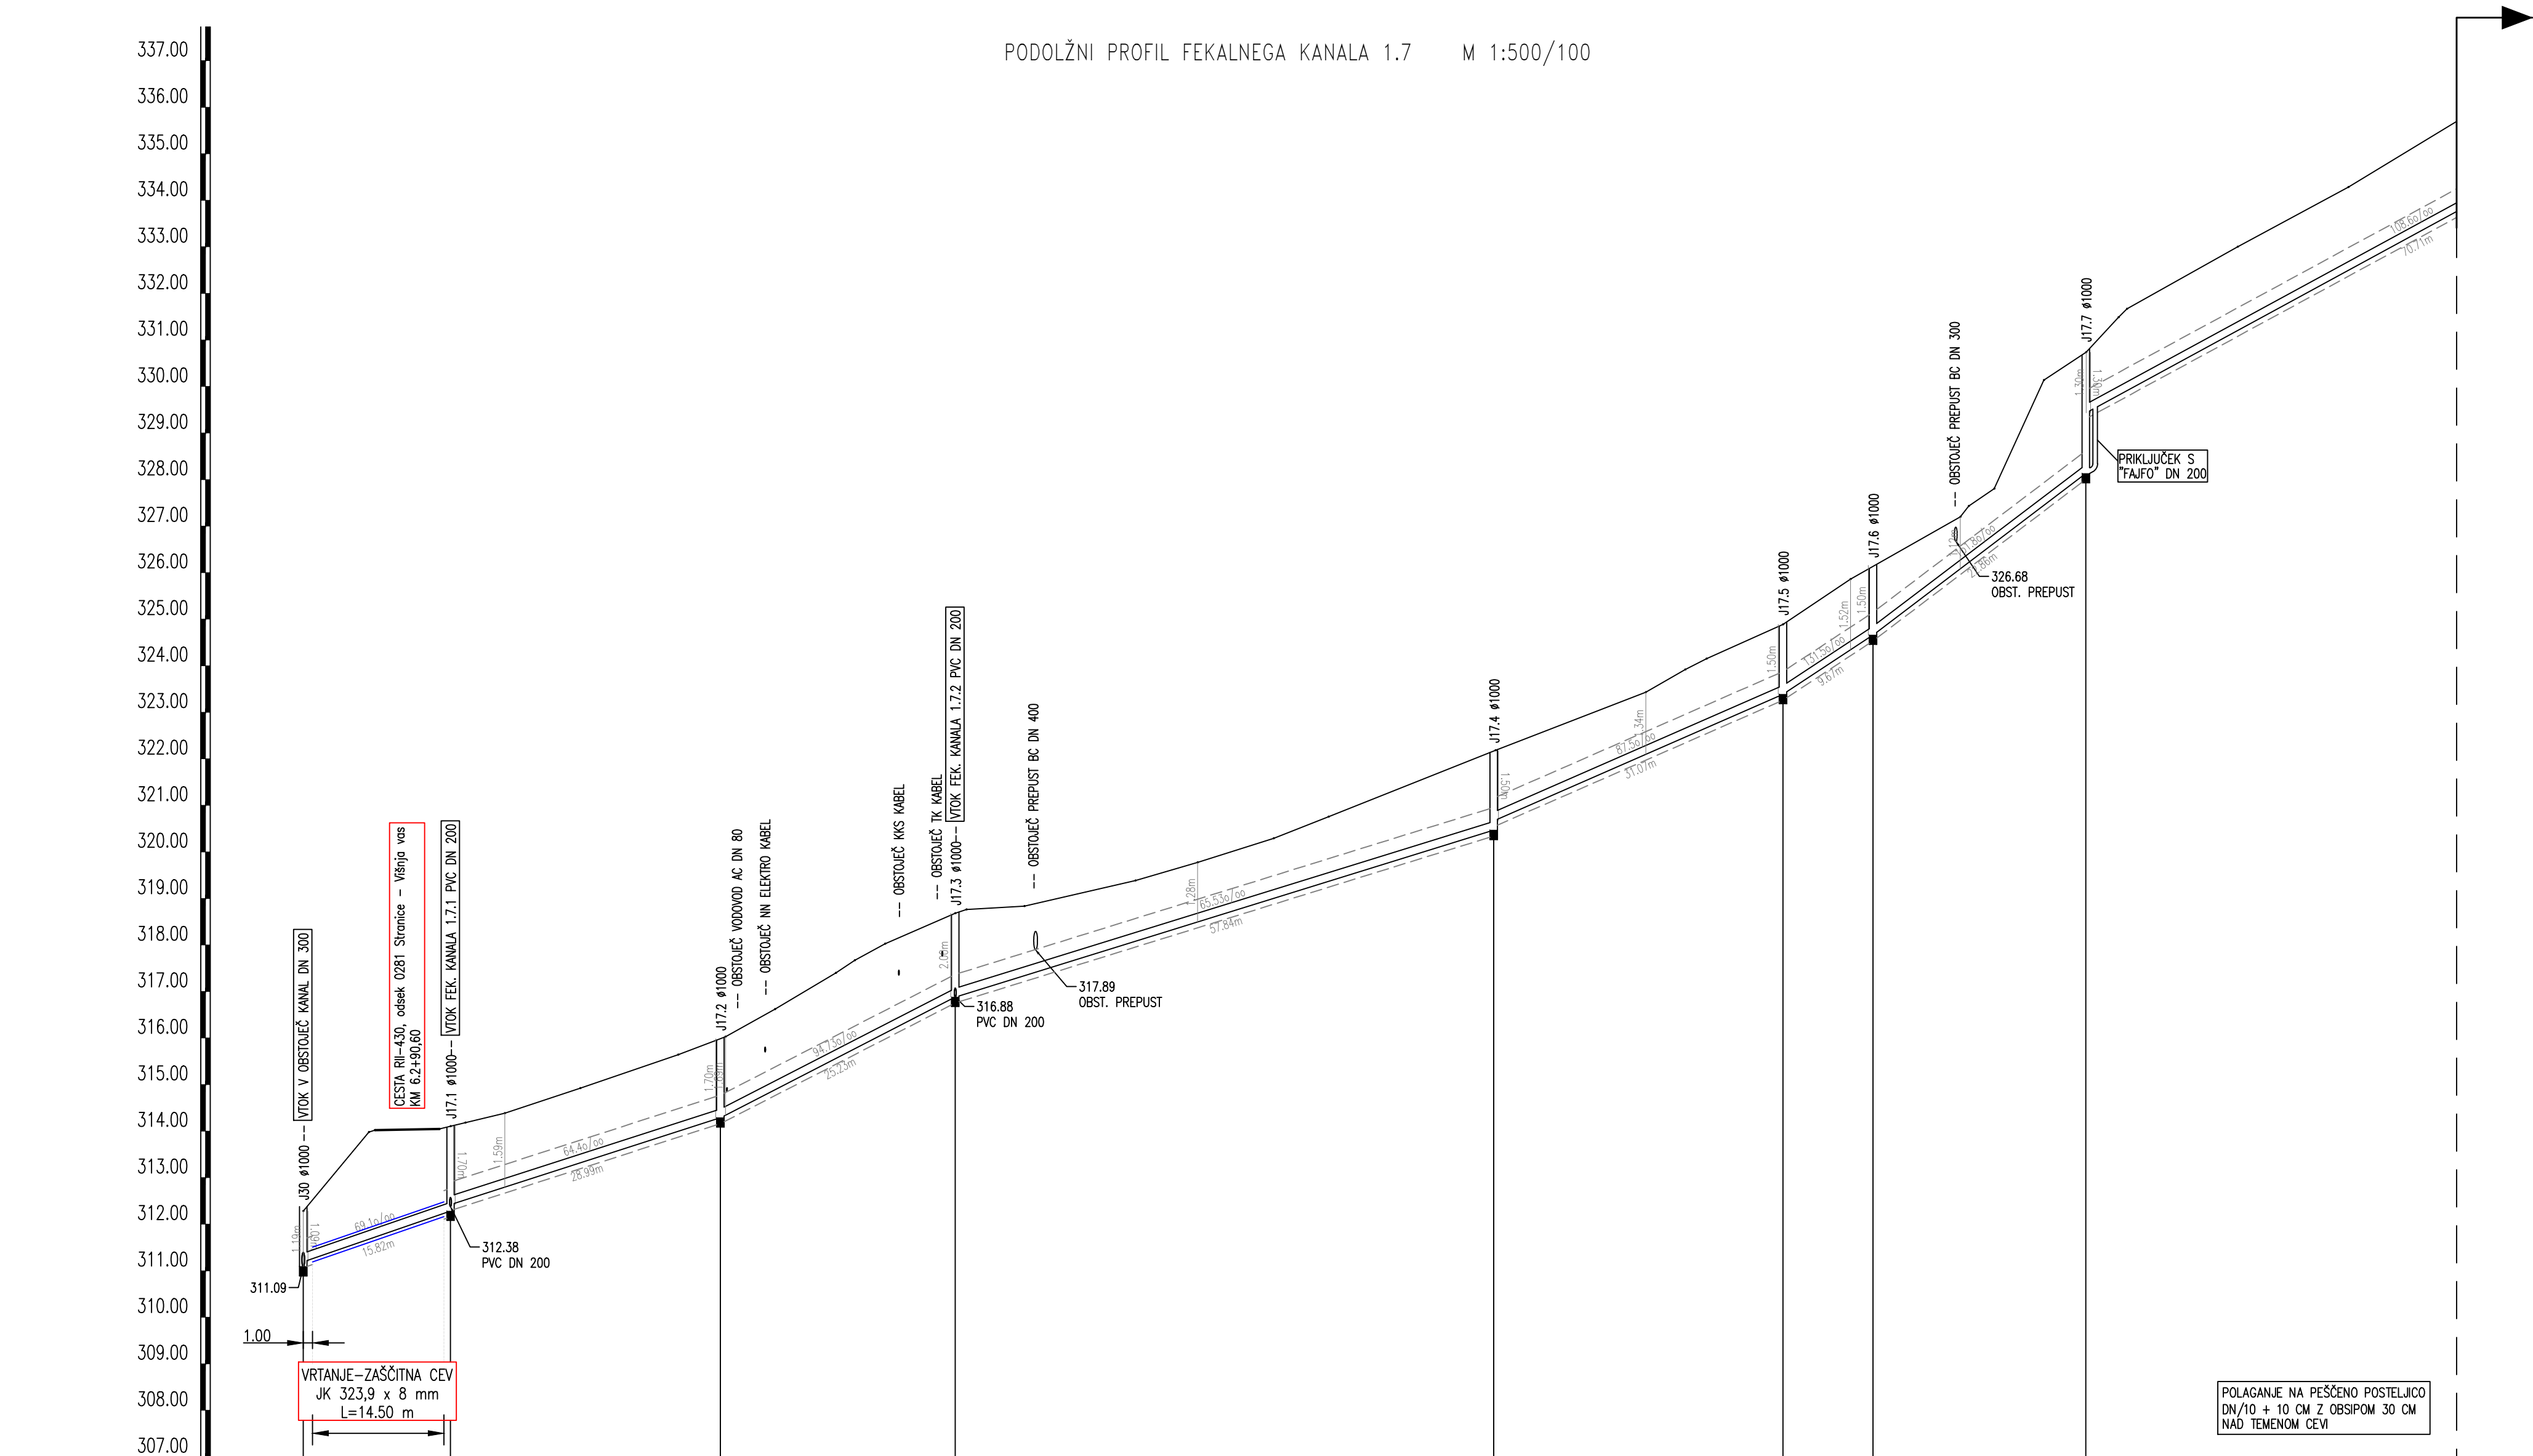

JAŠEK	J30-ZB.K.1.0	J17.1	J17.2	J17.3	J17.4	J17.5	J17.6	J17.7
PADEČ	69.1	64.4	94.73	65.53	87.5	131.5	151.8	108.6
DOLŽINA	15.82	28.99	25.23	57.84	31.07	9.87	22.86	70.71
CEV, PROFIL, DOLŽINA	PVC DN 200 SNS, L=360.47 m							

SEKUNDARNA KANALIZACIJA FRANKOLOVO

PODOLŽNI PROFIL FEKALNEGA KANALA 1.7 M 1:500/100

Št. sprem:		Opis spremembe/dopolnitve:		Datum:		Podpis:	
SAVINJAPROJEKT							
PROJEKTIRANJE, SVETOVANJE, NADZOR							
Vsebina načrta je avtorska lastnina podjetja SAVINJAPROJEKT d.o.o. ŽALEC in je zaščitena z zakonom o avtorskih pravicah (Ur.lRS št. 21/96). Kopiranje in objava brez dovoljenja ni dovoljena, če ni posebej odobreno. Za vsa pravila, ki so v nasprotju s tem določbami, je zakonsko predvideno denarno nadomestilo za nastalo škodo.							
Investitor: OBČINA VOJNIK, Keršova ulica 8, 3212 VOJNIK				Naziv objekta: SEKUNDARNA KANALIZACIJA FRANKOLOVO			
Naročnik: VODOVOD – KANALIZACIJA d.o.o., Lova 2a, 3000 CELJE				Vsebina risbe: PODOLŽNI PROFIL FEKALNEGA KANALA 1.7			
Projektant: SAVINJAPROJEKT d.o.o.				Identifikacija: IZS 0636		Vrsta načrta: NAČRT KANALIZACIJE	
Ime: Gorazd Pulko univ.dipl.inž.grad.		Podpis: G-0275		Št.projekta: 64/2011		Št.načrta: 64/2011	
Odg.projekta: Gorazd Pulko univ.dipl.inž.grad.		Podpis: G-0275		Vrsta projekta: PZI		Merilo: M 1:500	
Risad: Sabina Lesjak, inž.grad.		Datum: MAREC 2018		List št.: 5.2.1		List št.: 5.2.1	