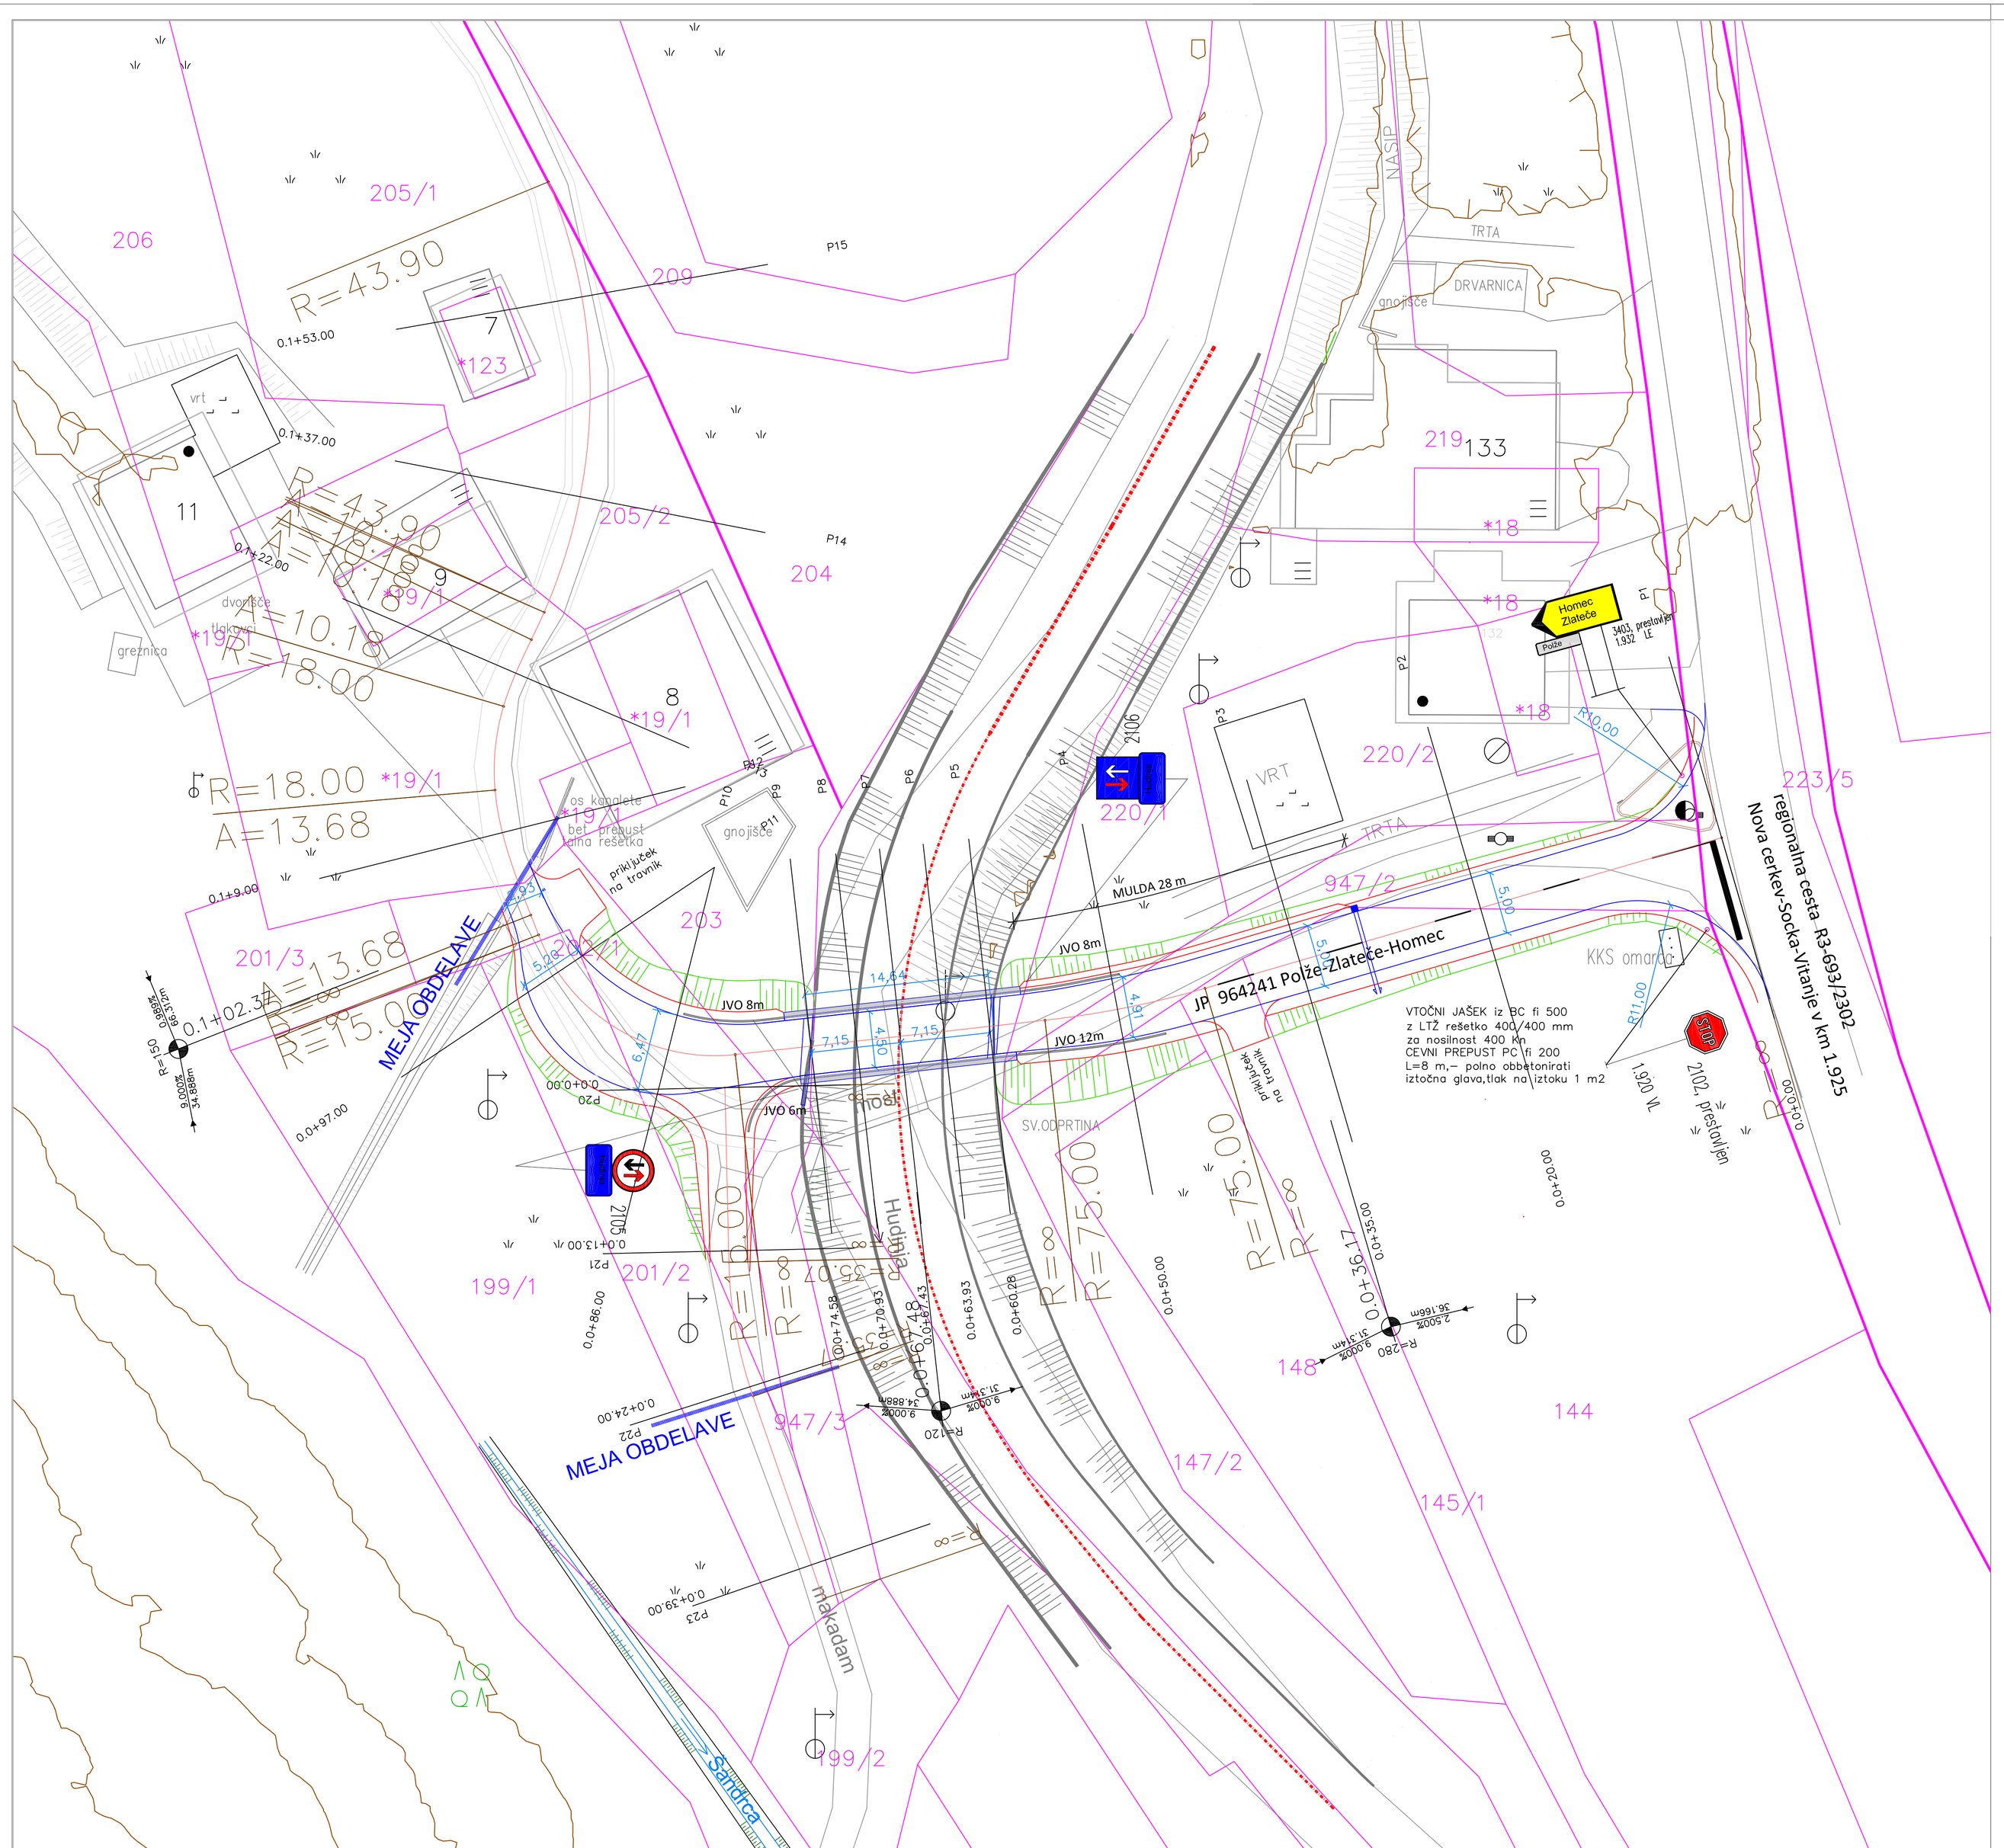

SITUACIJA UREDITVE

NEPOOBLAŠČENO KOPIRANJE IN RAZMNOŽEVANJE NI DOVOLJENO

PREDMET:	NADOMESTNI MOST ČEZ HUDINJO V RAZDELJU	ŠT. PROJEKTA 276/18	IZVAJALEC: SUBRA Jenkova 24, 3000 Celje
NAROČNIK:	OBČINA VOJNIK KERŠOVA 8, 3212 VOJNIK		
ODGOVORNI VODJA PROJEKTA: Identifikacijska številka:	Branko Suzić, univ.dipl.inž.grad. IZS G-0818		
OBJEKT:	NADOMESTNI MOST ČEZ HUDINJO V RAZDELJU	ŠT. NAČRTA 276/18	
VSEBINA LISTA:	SITUACIJA UREDITVE		FAZA PROJEKTA: PZR
ODGOVORNI PROJEKTANT: Identifikacijska številka:	Branko Suzić, univ.dipl.inž.grad. IZS G-0818		MERILO: 1:500
IZDELAL: Identifikacijska številka:	Branko Suzić, univ.dipl.inž.grad. IZS G-0818		DATUM: APRIL 2018
		Šifra CC: 2141	LIST ŠTEVILKA:

Št. odseka :	Arhivska št :	Faza/objekt :	Šifra risbe :
		002.2160	