


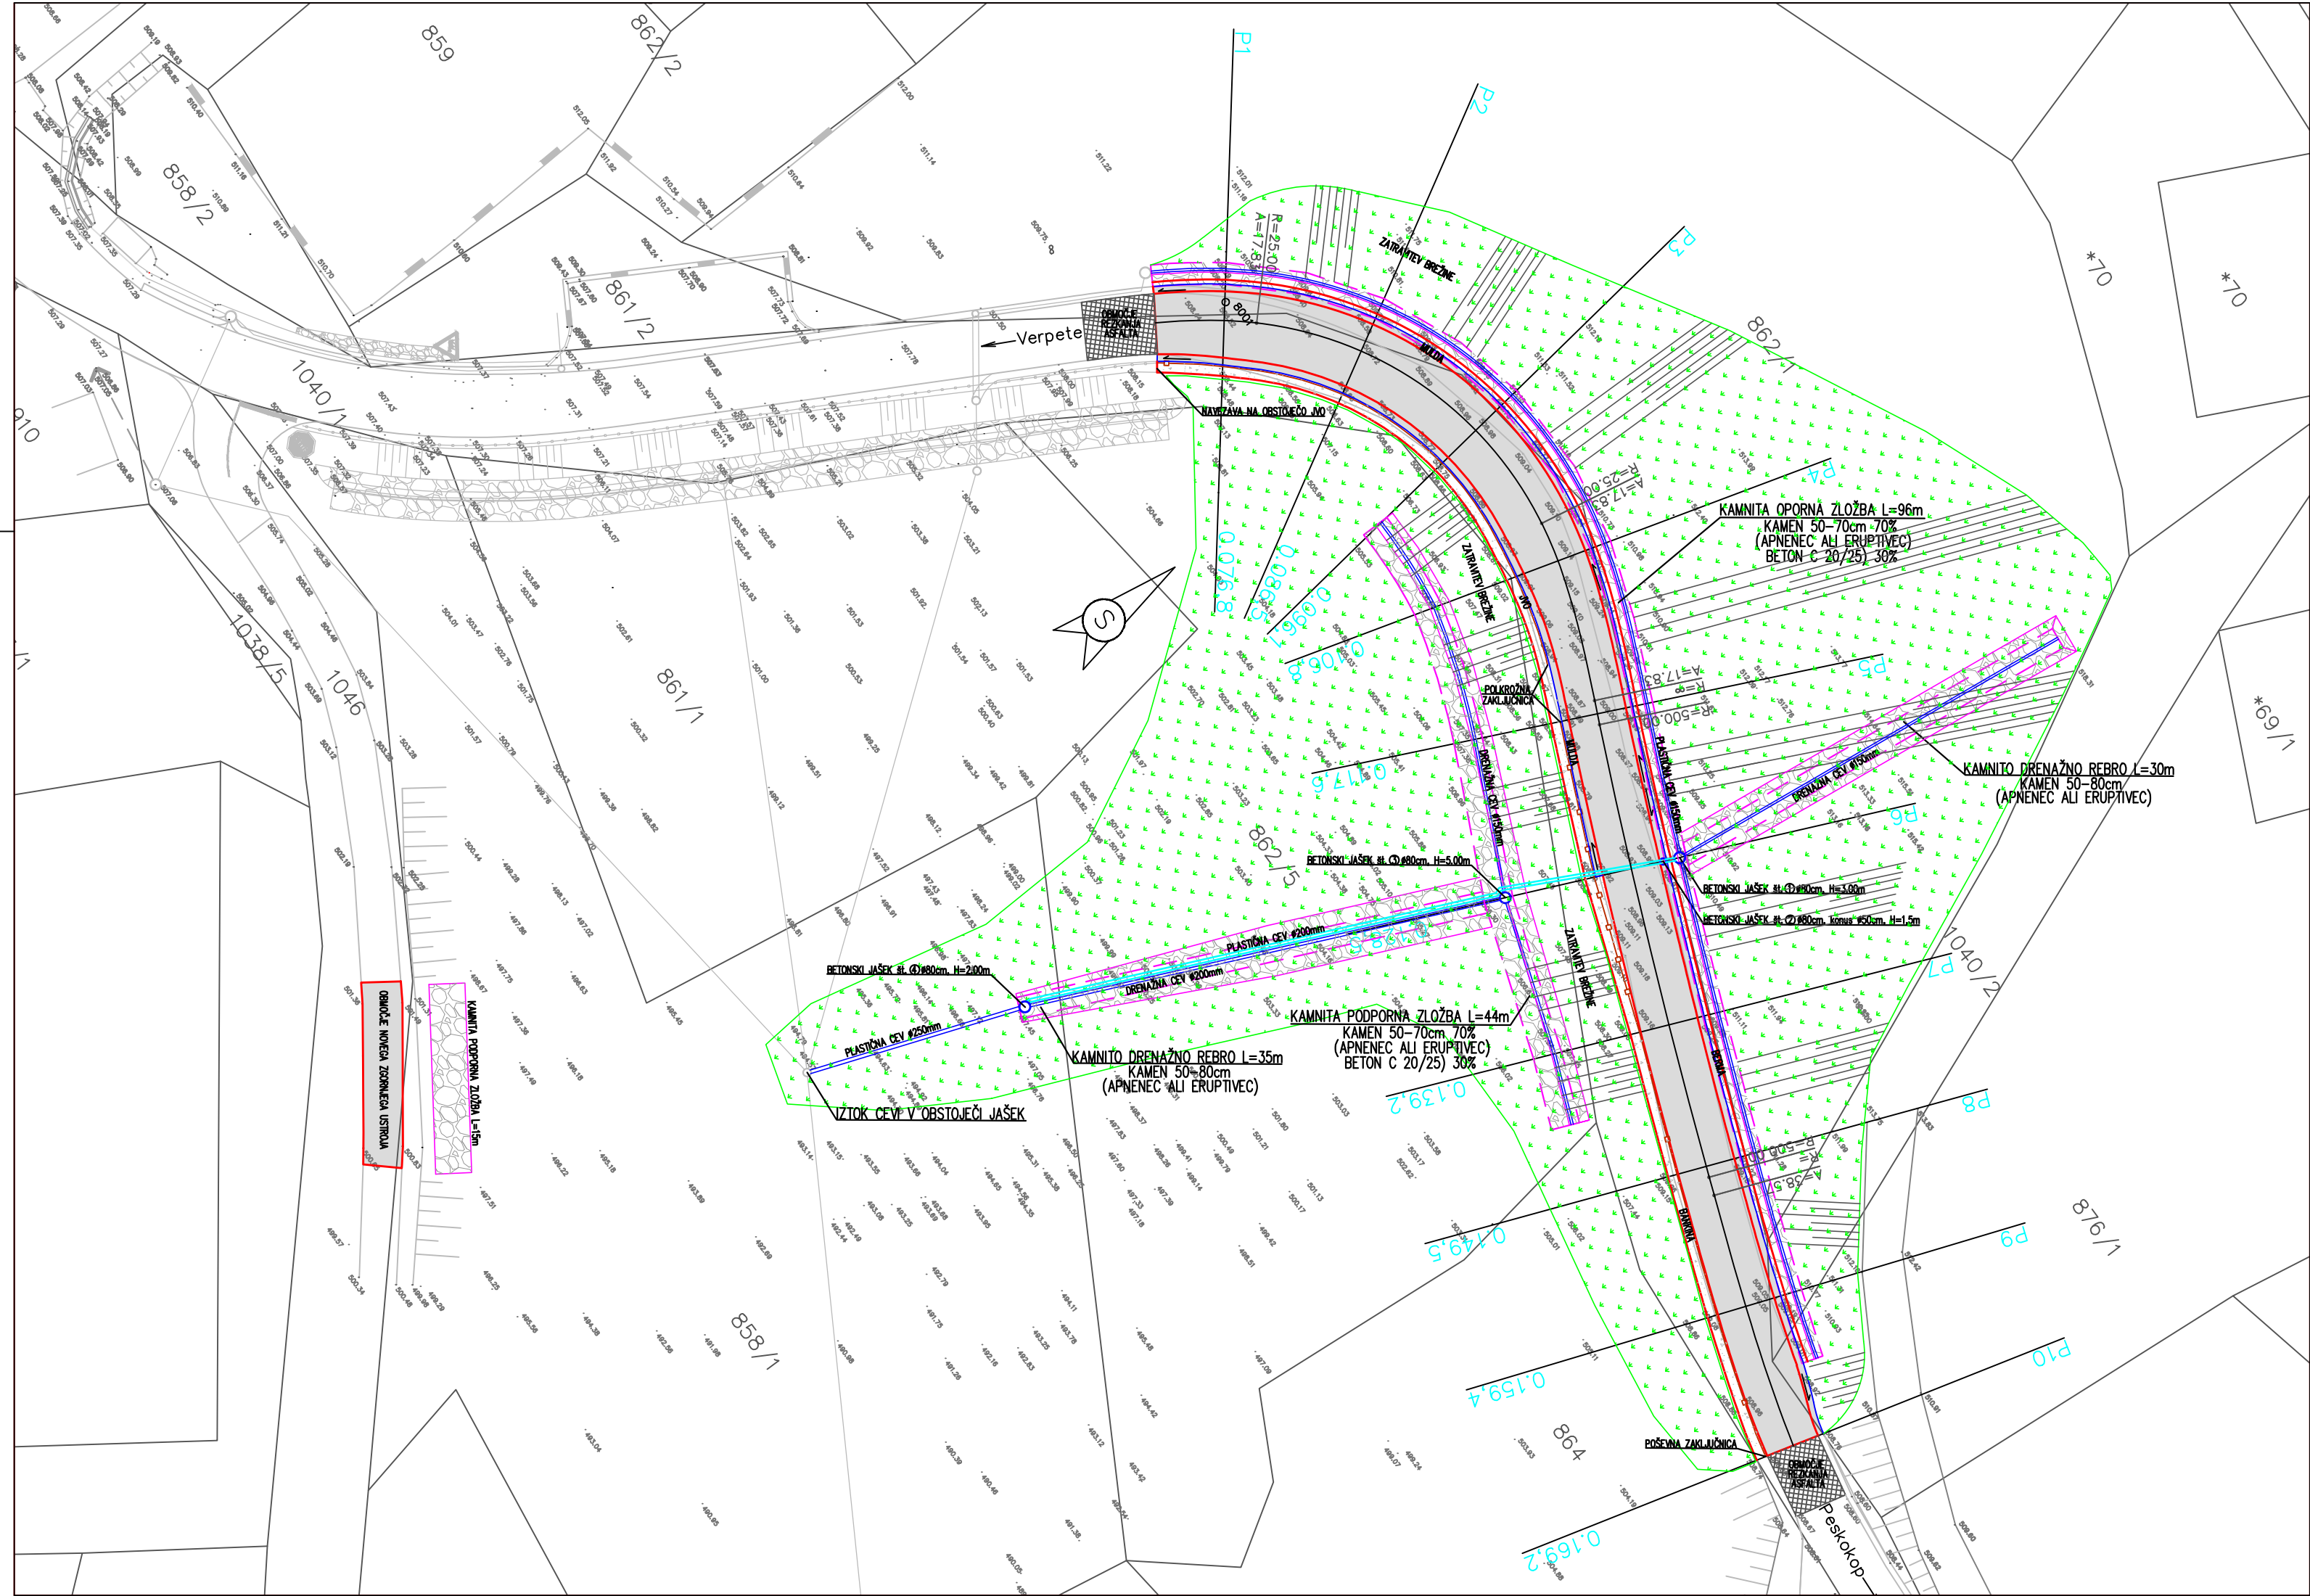

Izvajalec: GRADING d.o.o. Podjetje za gradbeni inženiring MARIBOR				Cesta/lokacija: SANACIJA PLAZU 2 NA LC 464041 VERPETE – ČRESNICE – PESKOKOP	
Investitor: OBČINA VOJNIK Keršova ulica 1 3212 Vojnik				Vsebinsko/naslovni risba: SITUACIJA KONČNEGA STANJA	
Odg. vodja projekta:	Ime in priimek:	Id. št.:	Podpis:	Št. projekta:	Merilo:
Odg. projektant:	Milja BRISA, u.d.igrad.	G-0969		923	1:250
Obdelal:	Manica ŠKRABL, inž. grad.	G-0943		Št. načrta:	Datum:
Kontroliral:				923 K	julij 2018
Id. št. pri IZS:				Faza:	Št. lista:
				PZI	7.1