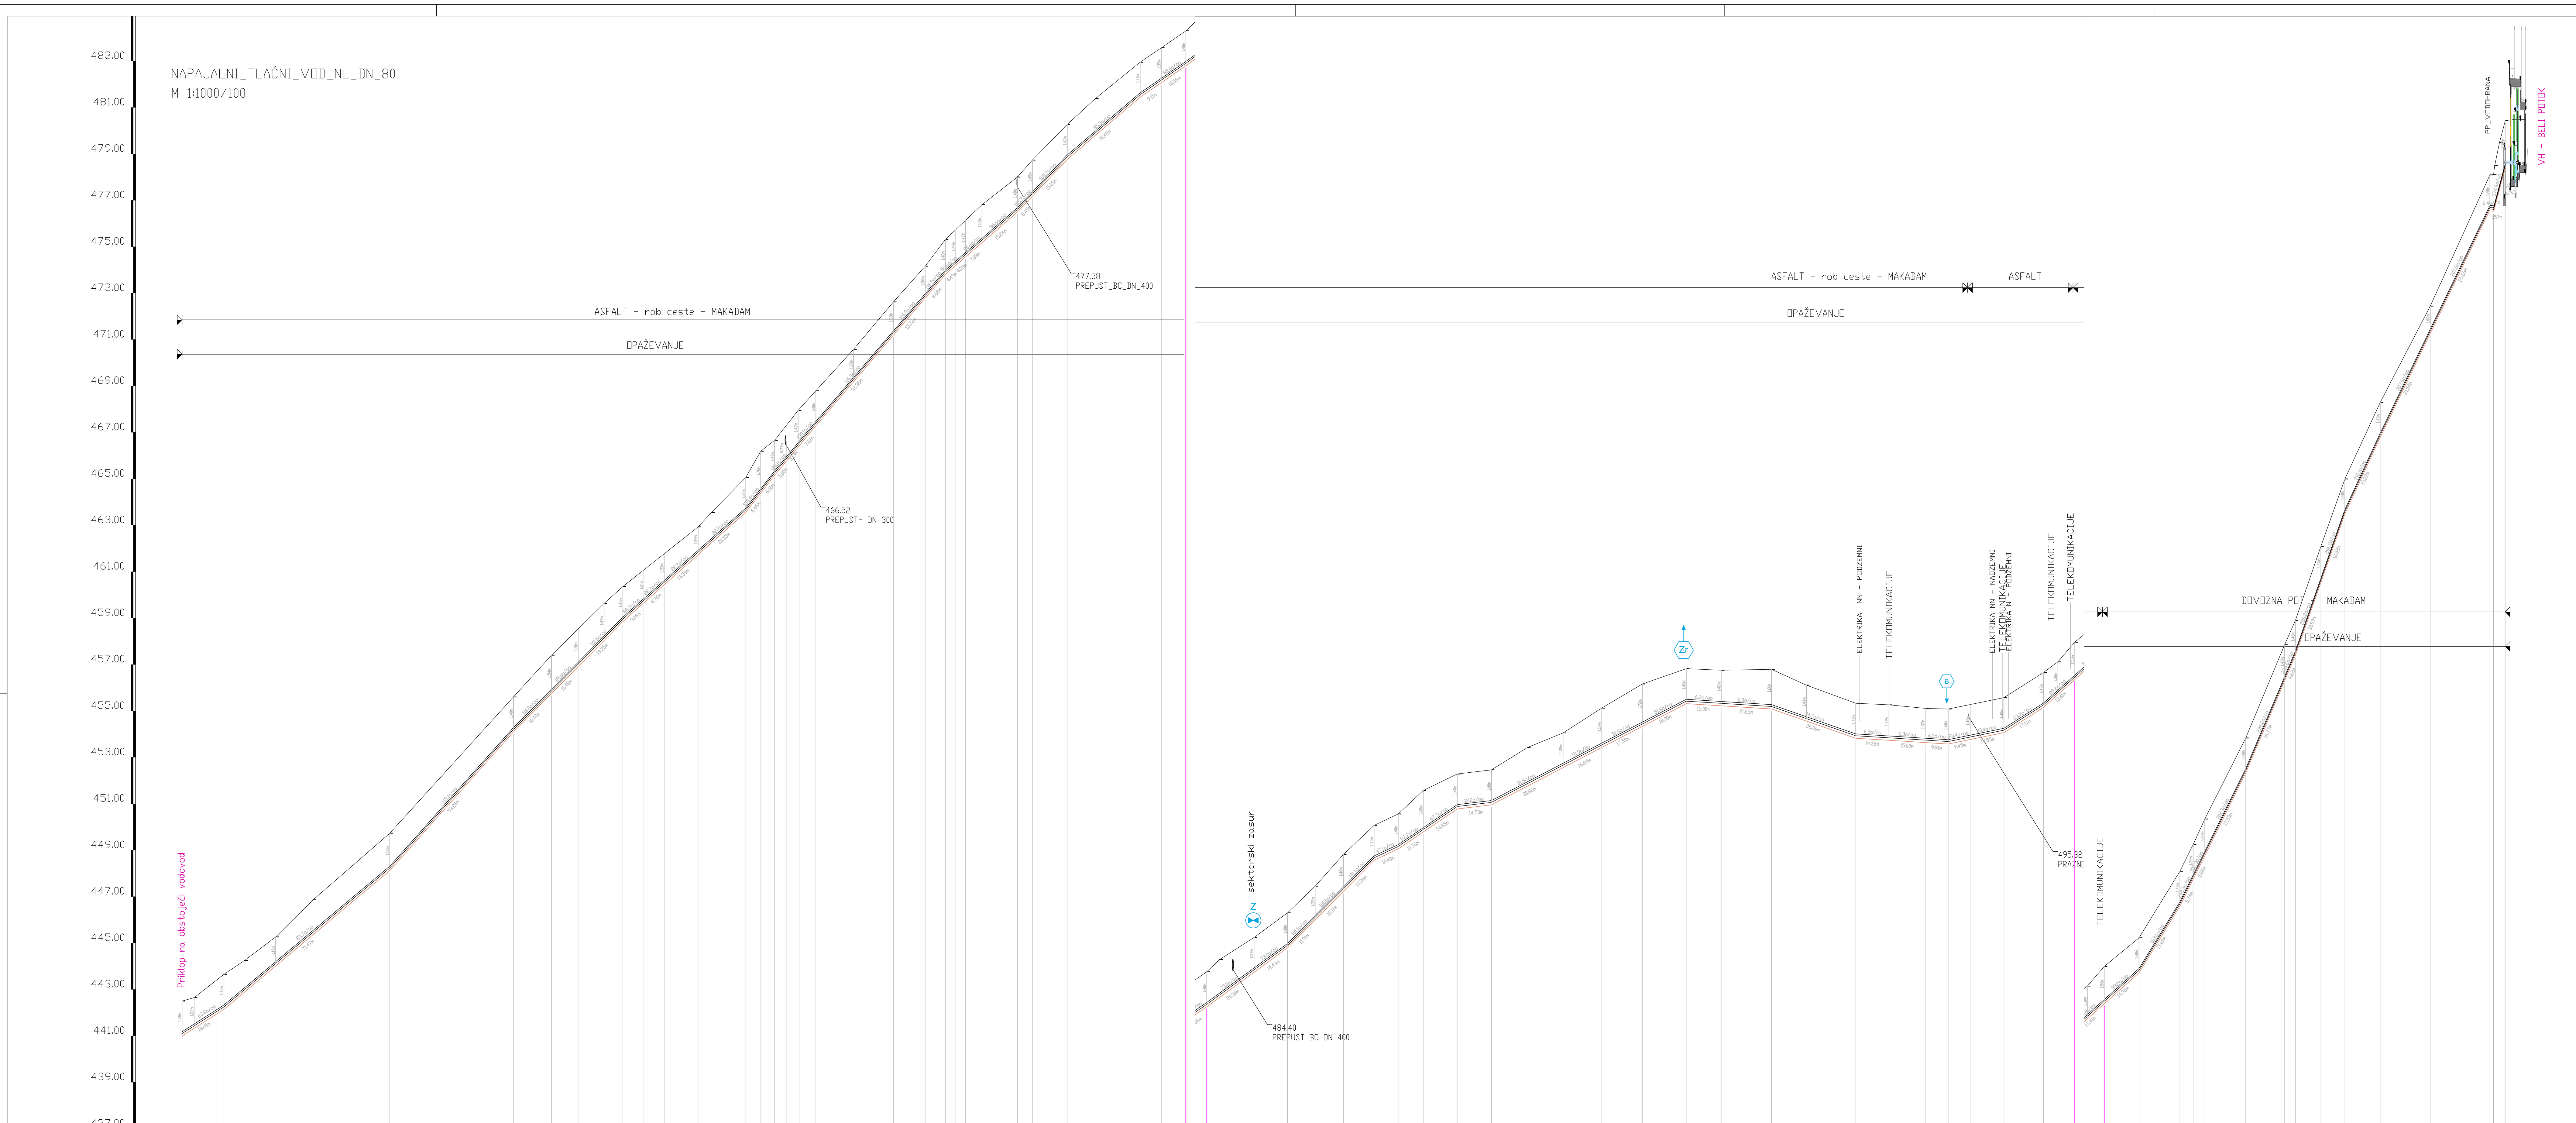

TEME	1 2 3 4 5 6 7 8 9 10 11 12 13 14 15 16 17 18 19 20 21 22 23 24 25 26 27 28 28 29 30 31 32 33 34 35 36 37 38 39 40 41 42 43 44 45 46 47 48 49 50 51 51 52 53 54 55 56 57 58 59 60 61 62 63 64 65
STACIONAZA	0.00 18.04 89.51 142.76 159.16 170.65 189.90 198.96 207.72 222.31 242.86 249.33 255.32 260.32 265.45 273.05 306.43 320.15 328.83 333.32 337.56 344.64 359.88 366.33 381.36 412.78 421.89 432.45 432.45 452.80 467.23 479.14 491.25 504.51 514.91 525.67 540.33 555.05 585.91 602.60 620.10 639.00 654.08 675.73 712.03 726.35 741.95 751.87 761.32 775.86 792.97 806.39 806.39 821.35 838.95 844.69 849.73 867.32 884.08 888.70 899.70 910.02 925.29 946.83 972.49 974.06 979.11
KOTA TERENA	442.50 442.65 443.65 444.25 445.26 446.86 449.73 455.60 457.40 458.53 459.63 460.36 461.08 461.77 462.93 463.55 465.06 466.19 466.66 467.30 467.95 468.79 470.58 472.62 474.16 475.31 475.74 476.14 476.81 478.00 478.73 480.27 481.39 482.95 483.57 484.30 484.83 484.30 484.83 485.78 486.84 487.99 489.35 490.61 491.10 492.11 492.82 493.00 493.96 494.59 495.66 496.70 497.36 497.29 497.33 496.65 495.87 495.80 495.65 495.62 495.81 496.11 497.20 497.65 498.50 498.50 499.73 502.60 503.75 504.85 508.34 512.36 513.40 516.60 519.50 522.80 526.95 532.60 532.61 533.00 534.00 534.92 534.94
KOTA IZTOKA, VTOKA	441.10 442.25 448.23 454.20 455.86 457.02 458.96 459.76 460.54 461.84 463.66 464.49 465.26 465.86 466.48 467.39 471.29 472.90 473.91 474.30 474.67 475.28 476.60 477.28 478.87 481.55 482.18 482.90 482.90 484.39 485.44 486.64 487.87 489.21 489.70 490.43 491.42 491.60 493.20 494.07 494.98 495.96 495.87 495.73 494.47 494.38 494.28 494.22 494.41 494.71 495.80 497.00 497.00 498.33 501.20 502.36 503.38 506.94 510.91 512.00 515.15 518.10 521.40 525.87 531.20 531.21 531.11 533.00
GLOBINA IZKOPA	1.51 1.51 1.61 1.51 1.65 1.62 1.51 1.42 1.34 1.20 1.51 1.81 1.51 1.54 1.58 1.51 1.43 1.37 1.51 1.54 1.58 1.64 1.51 1.55 1.51 1.51 1.50 1.51 1.51 1.50 1.51 1.45 1.59 1.51 1.79 1.51 1.51 1.49 1.70 1.83 1.51 1.53 1.71 1.51 1.53 1.47 1.51 1.51 1.51 1.51 1.61 1.61 1.51 1.51 1.49 1.57 1.51 1.56 1.51 1.56 1.51 1.51 1.18 1.51 1.51 1.61 2.03
PADEC	63.8 83.7 112.1 101.0 88.7 128.4 120.1 116.9 86.6 105.7 85.3 68.6 73.0 101.1 47.1 67.7 12.2 51.9 6.3 34.7 6.3 20.4 63.7 89.2 89.2 163.1 202.3 236.6 286.2 216.1 207.6 6.4 374.6
CEV PROFIL DOLZINA	NL DN 80 ; L=979.11 m

LEGENDA :

- (H) HIDRANT
- (Zr) ZRAČNIK
- (B) BLATNIK
- (Z) ZASUN - SEKTORSKI

Št. proj.:	Opis spremembe:	Datum:	Podpis:

Naročnik: OBČINA VOJNIK, Keršova 8, 3212 Vojnik

Objekt: Razširitev javnega vodovodnega sistema v naselju Beli potok v KS Frankolovo

Izvajalec: HIDROSVET d.o.o. IZS 2211

3.1 Načrt gradbenih konstrukcij

Podizvajalec:

Naslov risbe: PODOLŽNI PROFIL - Napajalni do VH - DN 80

Merilo: 1:100/1000 Št.risbe: 5.2.1

	Ime:	Id. št.	Datum:	Podpis:
Odgovorni vodja projekta:	Branko Skutnik	IZS G-0246	9.11.2018	
Odgovorni projektant:	Zvone Mikloška	IZS G-9339	9.11.2018	
Projektant:	Zvone Mikloška	IZS G-9339	9.11.2018	
Obdelal:	Zvone Mikloška	IZS G-9339	9.11.2018	

Št. proj.:	Št. načrta:	Faza:	Datum:	Šifra projektne dokumentacije:
1110/18	110/18-3/1	PZI	november 2018	