


OPAŽEVANJE

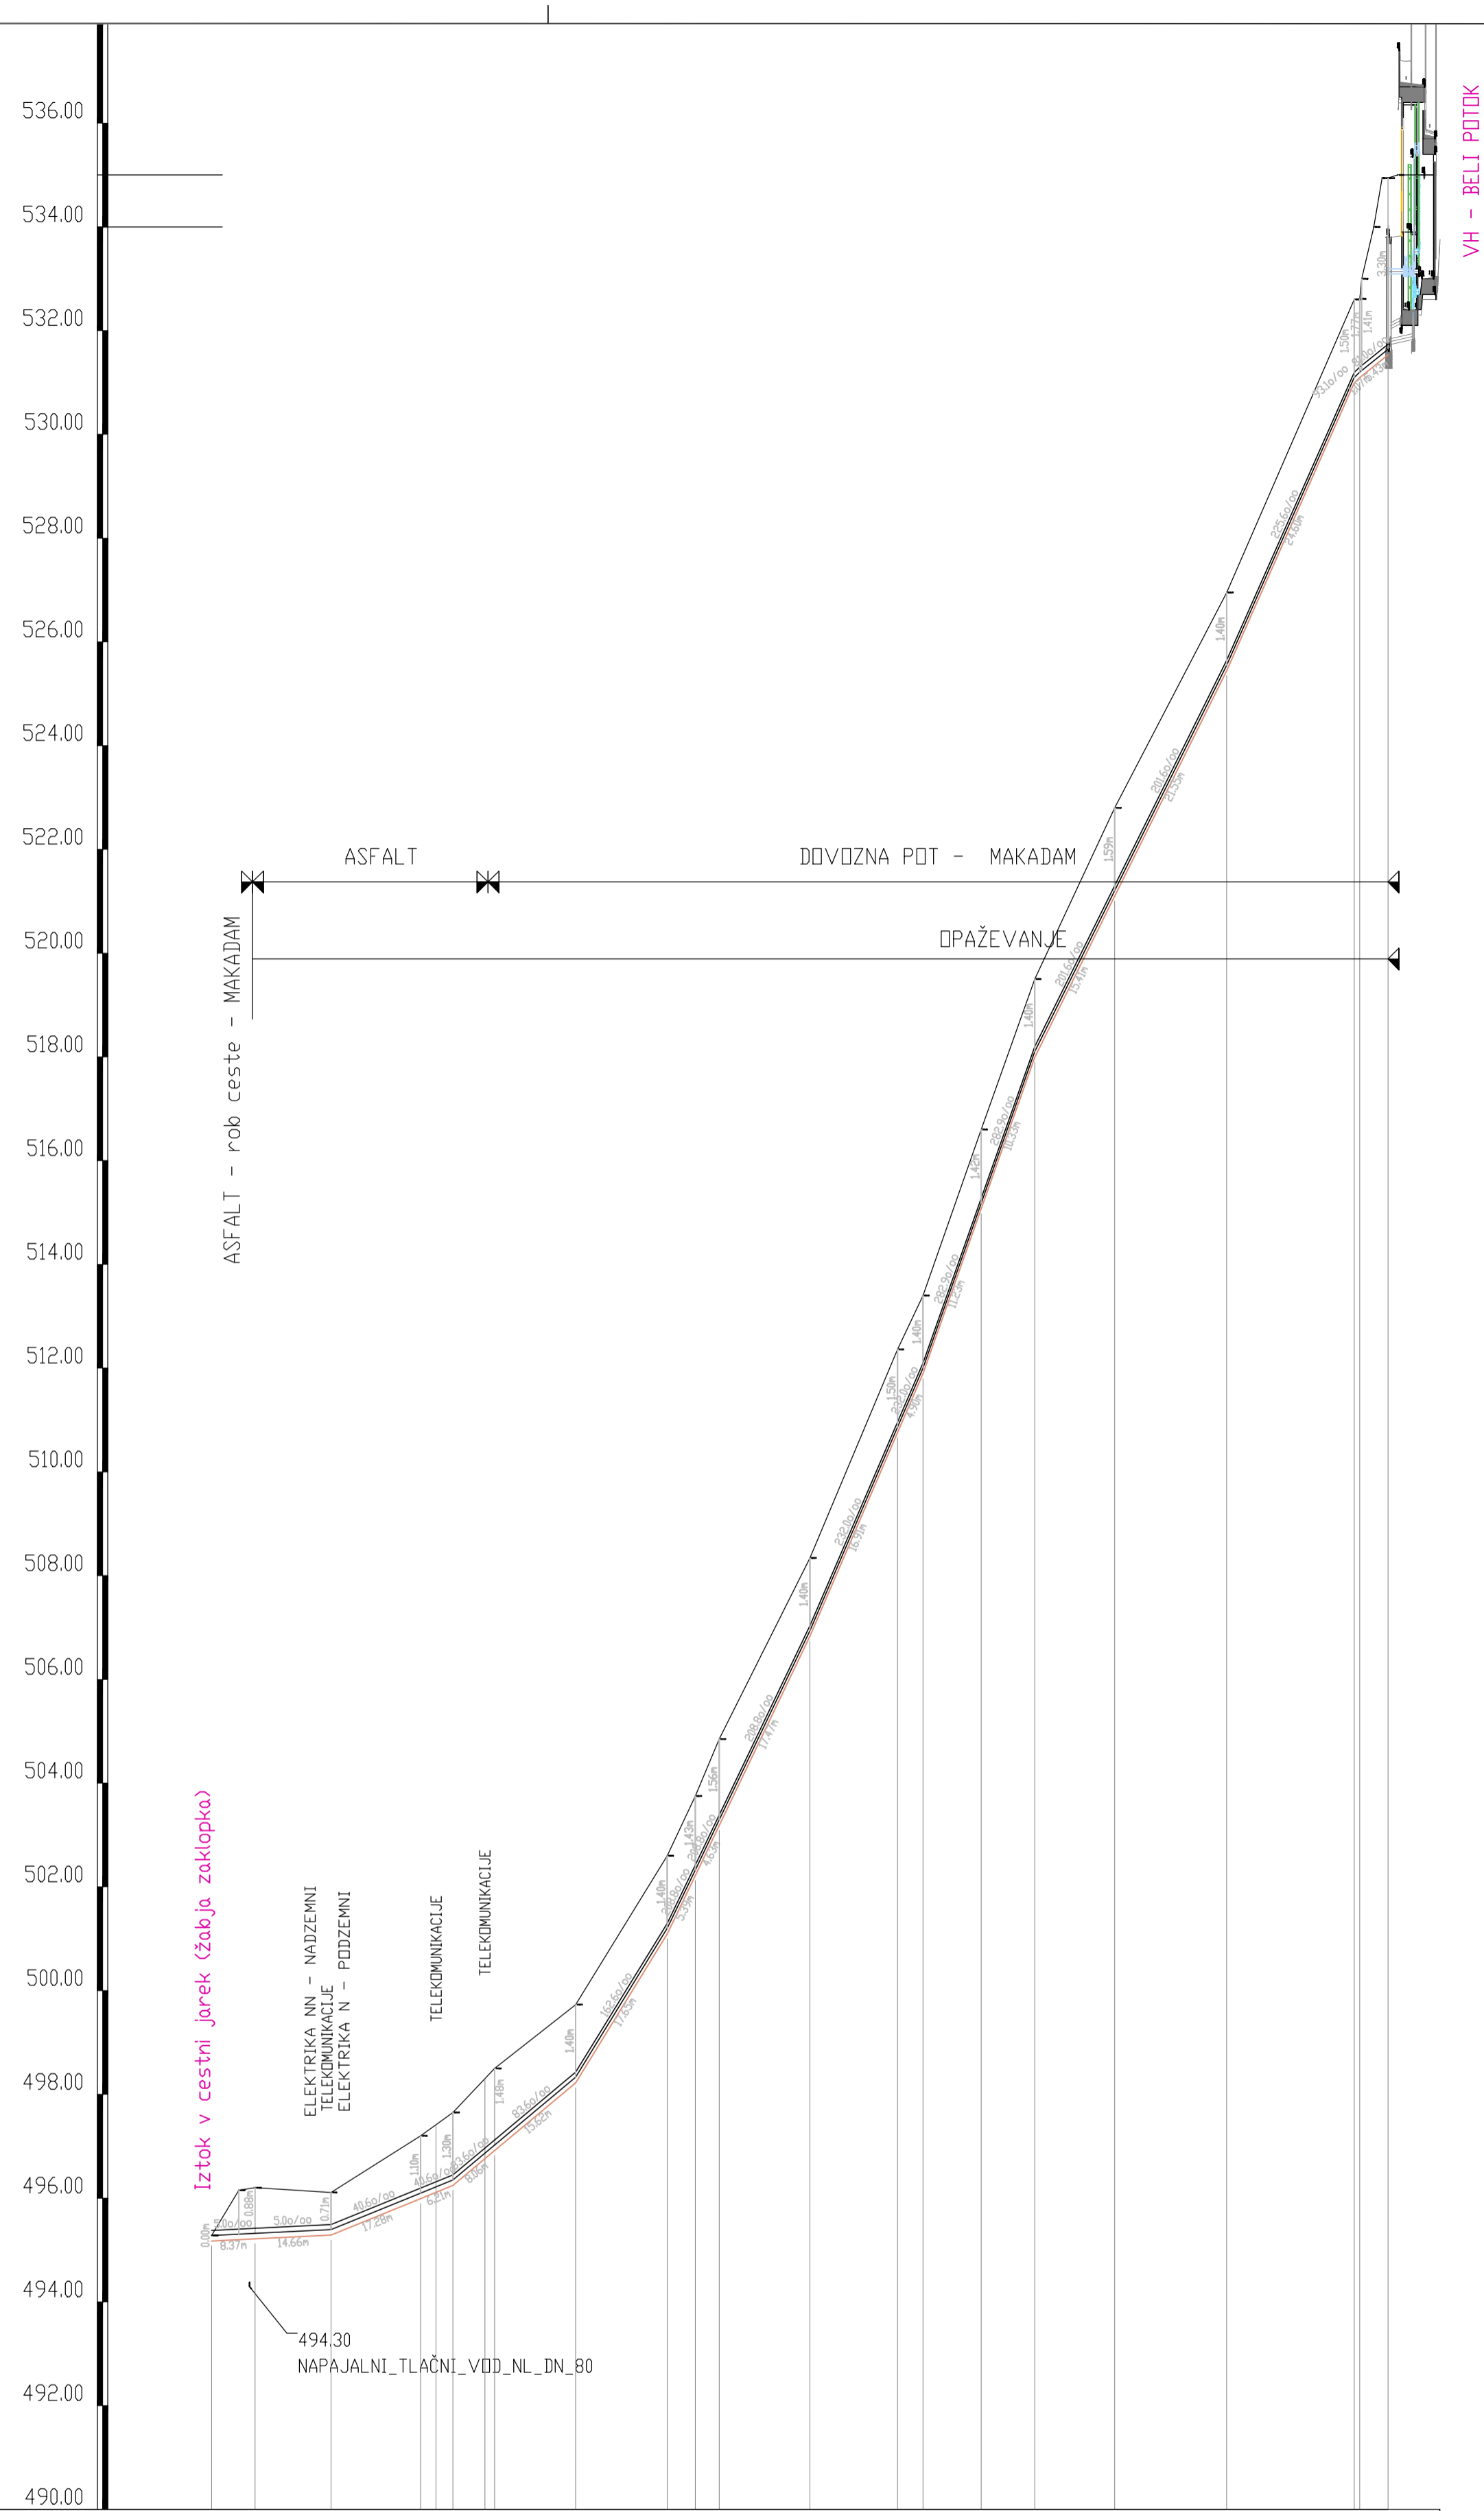

LEGENDA :	
	HIDRANT
	ZRAČNIK
	BLATNIK
	ZASUN

TEME	1	2	3	4	5	6	7	8	9	10	11	12	13	14	15	16	17	18	19	20
STACIONAZA	0,00																			
KOTA TERENA	495,28	495,15	496,20	496,11	497,20	497,65	498,50	499,73	501,20	502,60	504,25	506,34	508,34	510,34	512,34	514,34	516,34	518,34	520,34	522,34
KOTA IZTOKA, VTOKA	495,28	495,32	495,40	495,44	496,10	497,20	498,50	499,73	501,20	502,60	504,25	506,34	508,34	510,34	512,34	514,34	516,34	518,34	520,34	522,34
GLOBINA IZKOPA	0,11	0,98	0,82		1,21	1,41	1,58	1,51	1,51	1,60	1,51	1,53	1,51	1,70	1,51					
PADEC		5,0		40,6		83,6		162,6		208,8		232,0		282,9		201,6		225,6	98,1	81,0
CEV PROFIL DOLŽINA	PEHD-DN 110 , L=226,78 m																			

Št. proj.:		Opis spremembe:		Datum:		Podpis:	
Naročnik:		 OBČINA VOJNIK Keršova 8 3212 Vojnik		Objekt:		Razširitev javnega vodovodnega sistema v naselju Beli potok v KS Frankotovo	
Izvajalec:		 HIDROSVET d.o.o.		3.1 Načrt gradbenih konstrukcij		Naslov risbe:	
Podizvajalec:				PODOLŽNI PROFIL - Praznotok - DN 110		Merilo: 1:100/1000 Št. risbe: 522	
Odgovorni vodja projekta:		Branko Skutnik		IZS G-0246		Datum: 9. 11. 2018	
Odgovorni projektant:		Zvone Mikloška		IZS G-9339		Datum: 9. 11. 2018	
Projektant:		Zvone Mikloška		IZS G-9339		Datum: 9. 11. 2018	
Izdelal:		Zvone Mikloška		IZS G-9339		Datum: 9. 11. 2018	
Št. proj.:		Št. nabra:		Faza:		Datum:	
1110/18		110/18-3/1		PZI		november 2018	
				Šifra projektne dokumentacije:			