


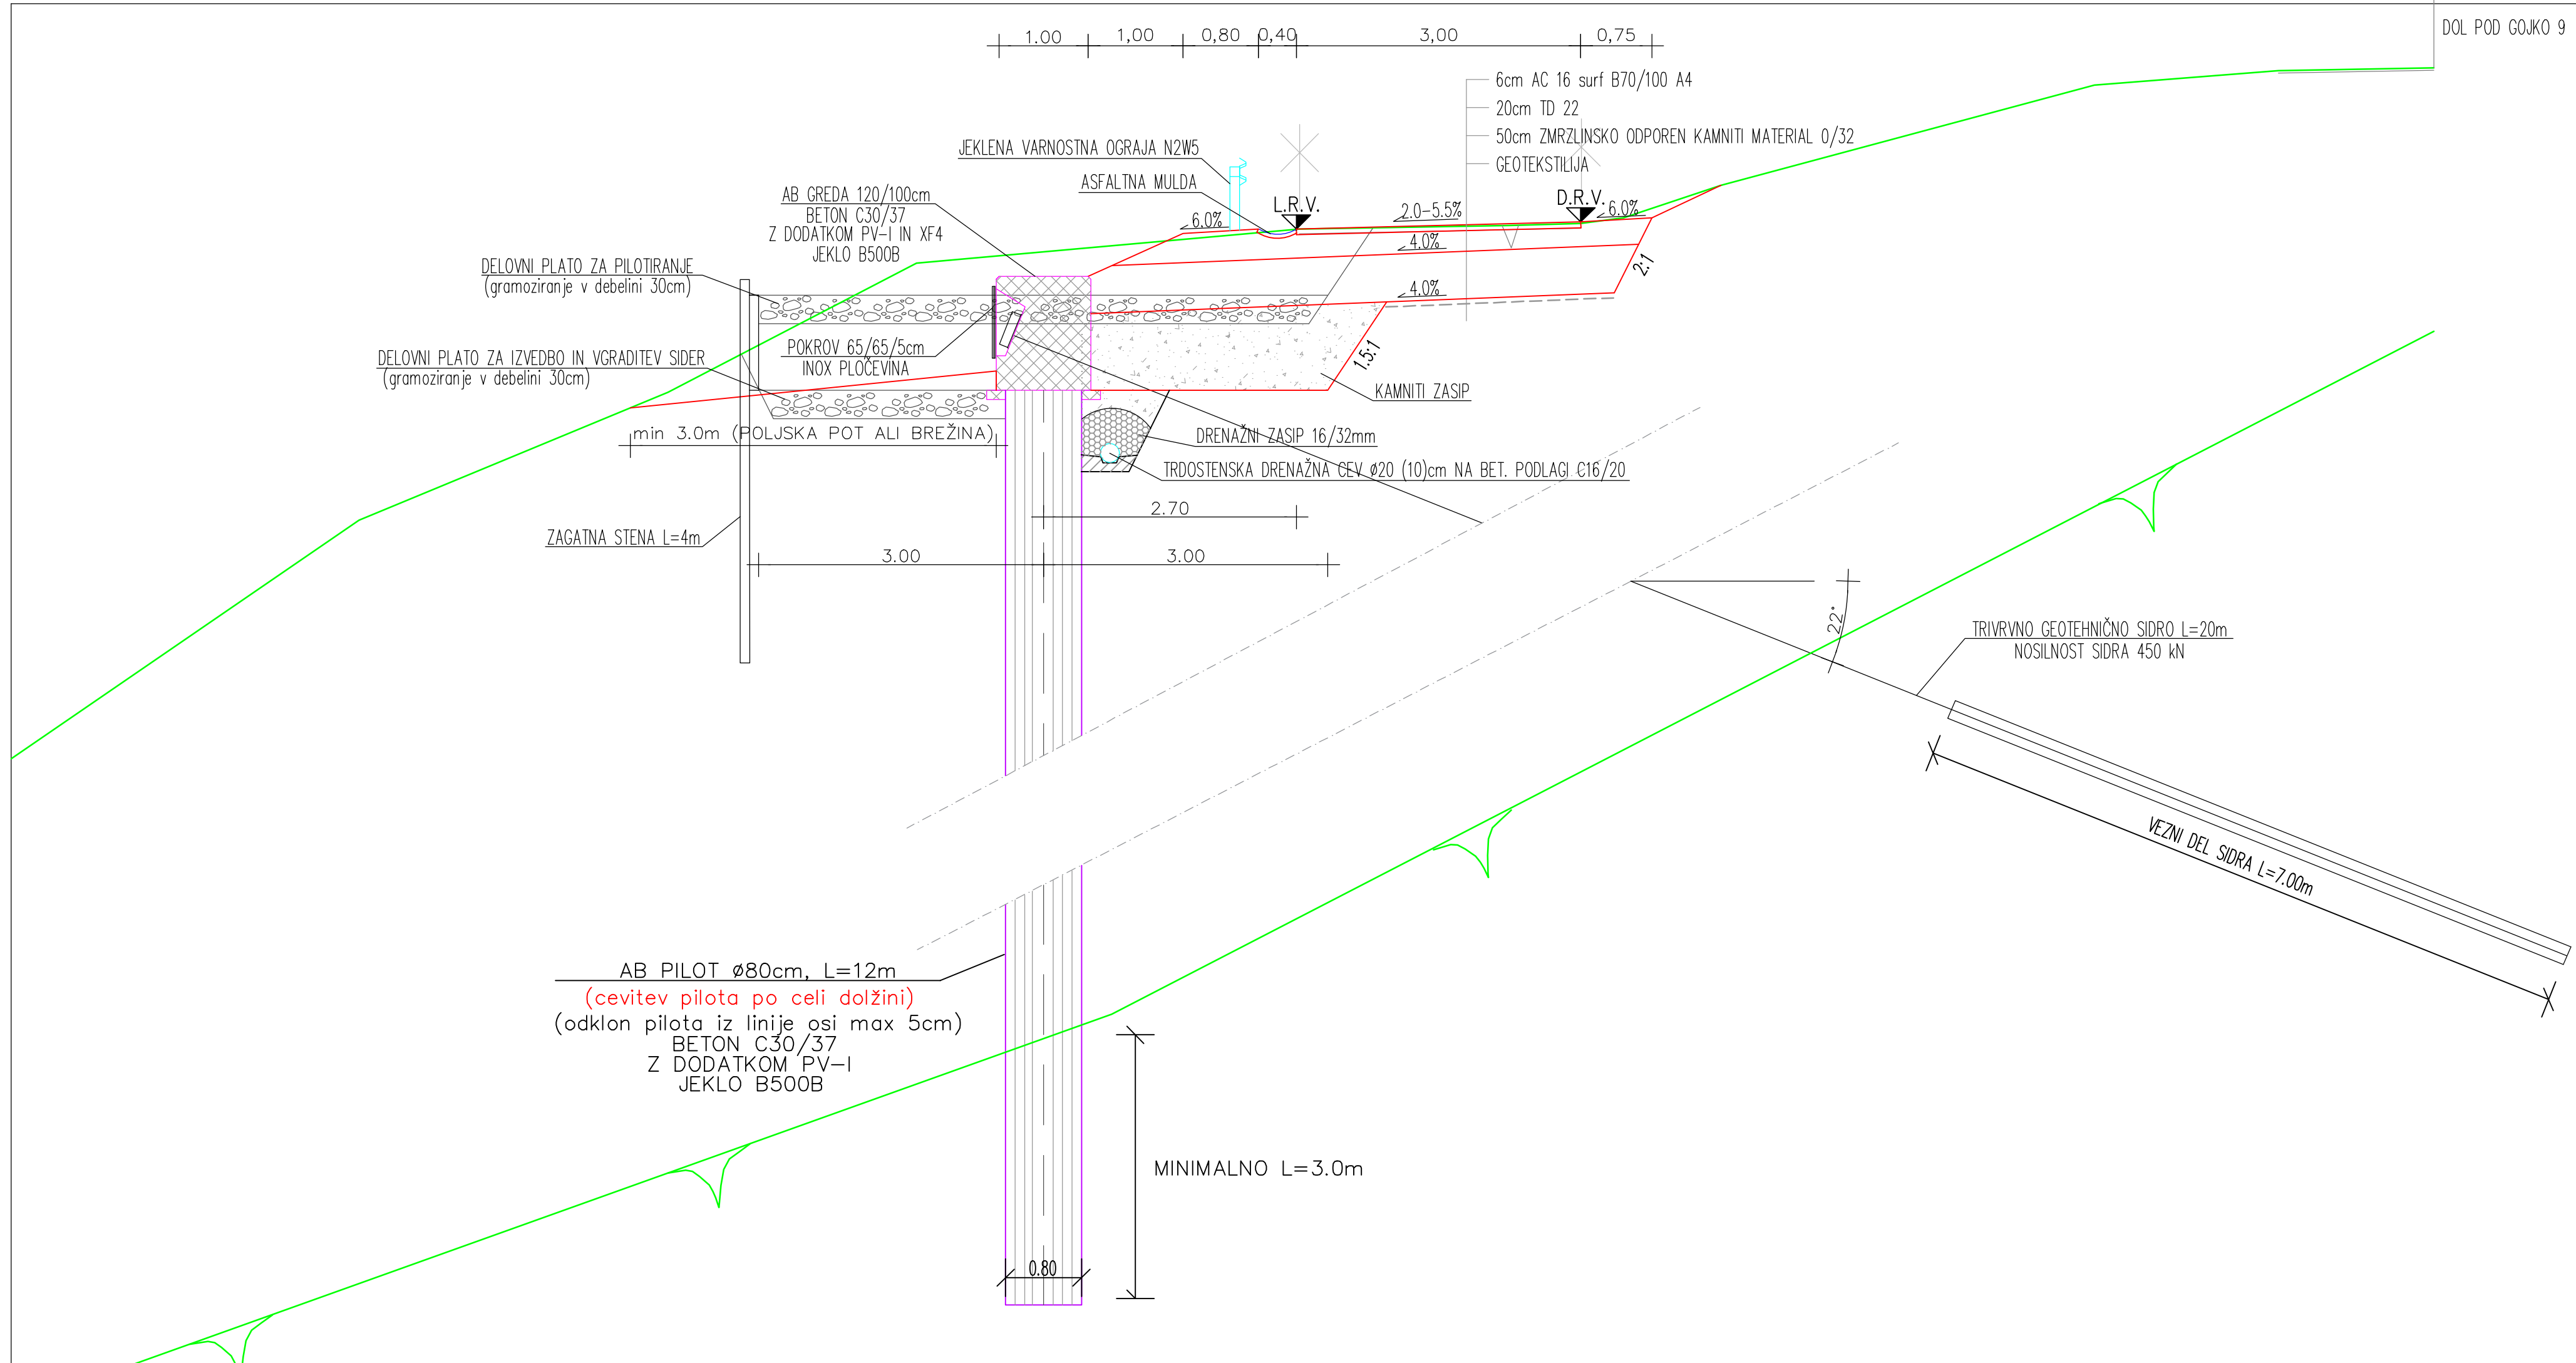

Izvajalec: GRADING d.o.o. Podjetje za gradbeni inženiring MARIBOR				Cesta/lokacija: SANACIJA PLAZU POD STANOVANJSKIM OBJEKTOM ŠLAJS, DOL POD GOJKO 9	
Investitor: OBČINA VOJNIK Keršova ulica 8 3212 VOJNIK				Vsebina/naslov risbe: KARAKTERISTIČNI PREČNI PROFIL	
Odg. vodja projekta:	Ime in priimek: Mitja BIRSA, u.d.igrad.	Id. št.: G-0969	Podpis:	Št. projekta: 925	Merilo: 1:50
Odg. projektant:	Mitja BIRSA, u.d.igrad.	G-0969		Št. načrta: 925 K	Datum: oktober 2018
Obdelal:	Amadeja MARKO, d.igrad.			Faza:	Št. lista:
Kontroliral:				PZI	7.6
Id. št. pri IZS:					