


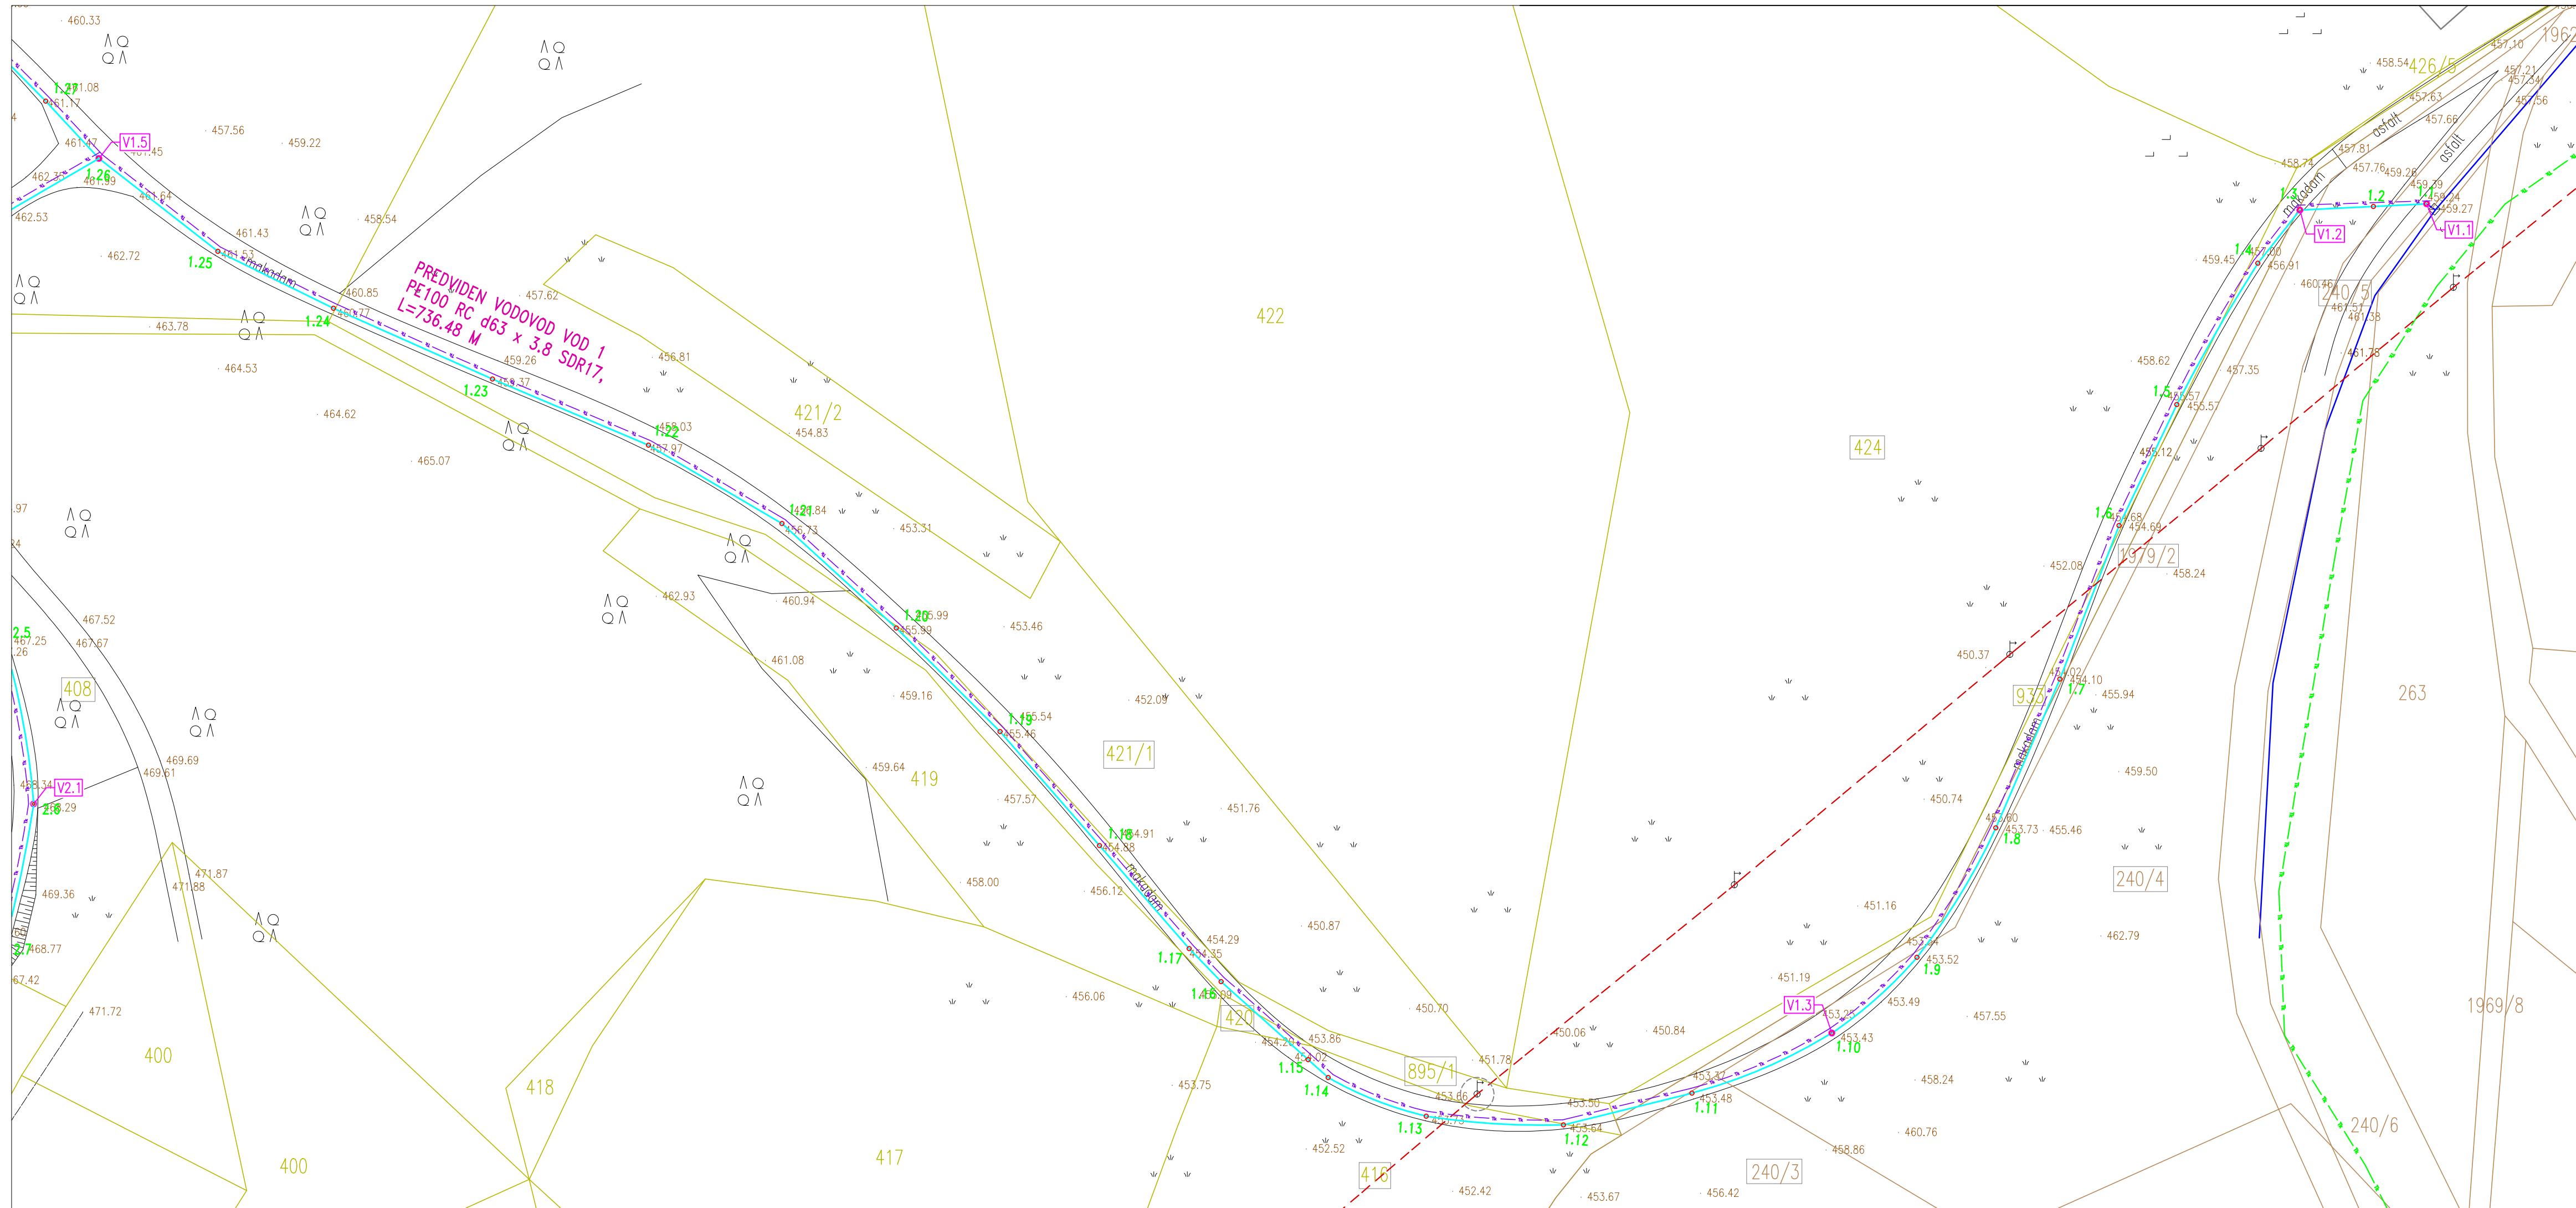


KOORDINATE ZA ZAKOLIČBO VODOVODA:

	Y	X
VOD 1		
1.1	529334.4968	127818.5001
1.2	529327.7019	127818.2803
1.3	529318.9272	127817.9938
1.4	529313.9143	127811.6591
1.5	529304.2282	127794.7732
1.6	529297.3255	127780.3324
1.7	529290.2556	127762.0137
1.8	529282.616	127744.2444
1.9	529273.2123	127728.8034
1.10	529263.0444	127719.7587
1.11	529246.3559	127712.5873
1.12	529230.3994	127708.0065
1.13	529214.6084	127709.8473
1.14	529197.9076	127714.4429
1.15	529200.5186	127716.5825
1.16	529190.1246	127725.86
1.17	529186.3272	127729.8359
1.18	529175.6166	127742.1345
1.19	529163.7274	127755.7526
1.20	529151.355	127768.1043
1.21	529137.7077	127780.5797
1.22	529121.7631	127789.9251
1.23	529103.1385	127797.8192
1.24	529084.1437	127806.269
1.25	529070.3431	127813.0528
1.26	529056.1524	127824.1496
1.27	529049.7972	127830.9989
1.28	529039.8906	127840.942
1.29	529027.7797	127848.1734
1.30	529008.6649	127844.392
1.31	528999.5284	127840.0747
1.32	528986.714	127834.1219
1.33	528973.1588	127825.0018
1.34	528956.4943	127815.6275
1.35	528941.1643	127807.399
1.36	528926.8881	127799.6263
1.37	528906.3143	127791.8094
1.38	528889.5364	127783.6246
1.39	528880.1103	127768.6887
1.40	528868.2784	127757.6008
1.41	528856.5086	127745.3907
1.42	528848.4679	127735.7546
1.43	528840.2967	127726.9269
1.44	528839.2438	127706.8822
1.45	528831.8728	127696.4637
1.46	528825.9794	127686.1635
1.47	528816.6873	127672.1865
1.48	528810.1349	127659.3979
1.49	528805.7155	127651.9955
1.50	528802.9889	127645.168


LEGENDA:

 PREDVIDEN VODOVOD
 OBSTOJEČ VODOVOD
 OBSTOJEČ NN ELEKTRO KABEL
 OBSTOJEČE NN ELEKTRO OMREŽJE
 OBSTOJEČ TK KABEL
 PREDVIDEN TK KABEL – NI PREDMET PROJEKTA

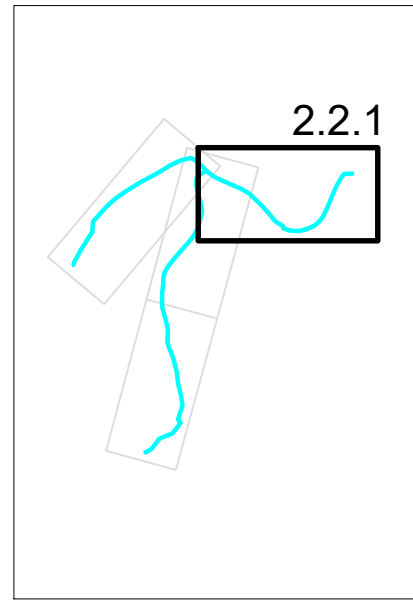


VODOVOD HRASTNIK

GRADBENA SITUACIJA VODOVODA IN KOMUNALNIH NAPRAV
TER NAPELJAV M 1:500

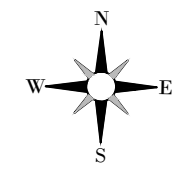


St. sprem:	Opis spremembe/dopolnitve:	Datum:	Podpis:
SAVINJAVO PROJEKT PROJEKTIRANJE, SVETOVANJE, NADZOR			
Nabavna nabrta je avtorska lastnina podjetja SAVINJAVO PROJEKT d.o.o. ZALEC in je zaščitena z zakonom o avtorskih pravih (Ur.LRS št. 21/95). Kopiranje in objava brez avtorski vsebini ni dovoljena, tje ni posebej odobrena. Za vso opravila, ki so v nasprotju s tem določilom, je zakonsko predvideno denarno nadomestilo za nastalo škodo.		Naziv projekta: VODOVOD HRASTNIK	
Investitor:	OBČINA VOJNIK Keršova ulica 8, 3212 VOJNIK		
Projektant:	SAVINJAVO PROJEKT d.o.o.	Ident.stevila	IZS 0636
Ime:		Ident.st.:	Podpis:
Vrstja projekta:	Gorazd Pulko, univ.dipl.inž.grad.	G-0275	
Posredni inženir:	Gorazd Pulko, univ.dipl.inž.grad.	G-0275	
Iskal:	Sabina Lesjak, inž.grad.		
Datum: MAJ 2020		Tehnični prikazi: GRADBENA SITUACIJA VODOVODA IN KOMUNALNIH NAPRAV TER NAPELJAV Vrsta nabrta: 2. NAČRT VODOVODA Št.projekta: 38/14/2019 Vrste projekta: PZI Št.nabrta: 38/14/2019 Metric: M 1: 500 List št. 2.2.1	

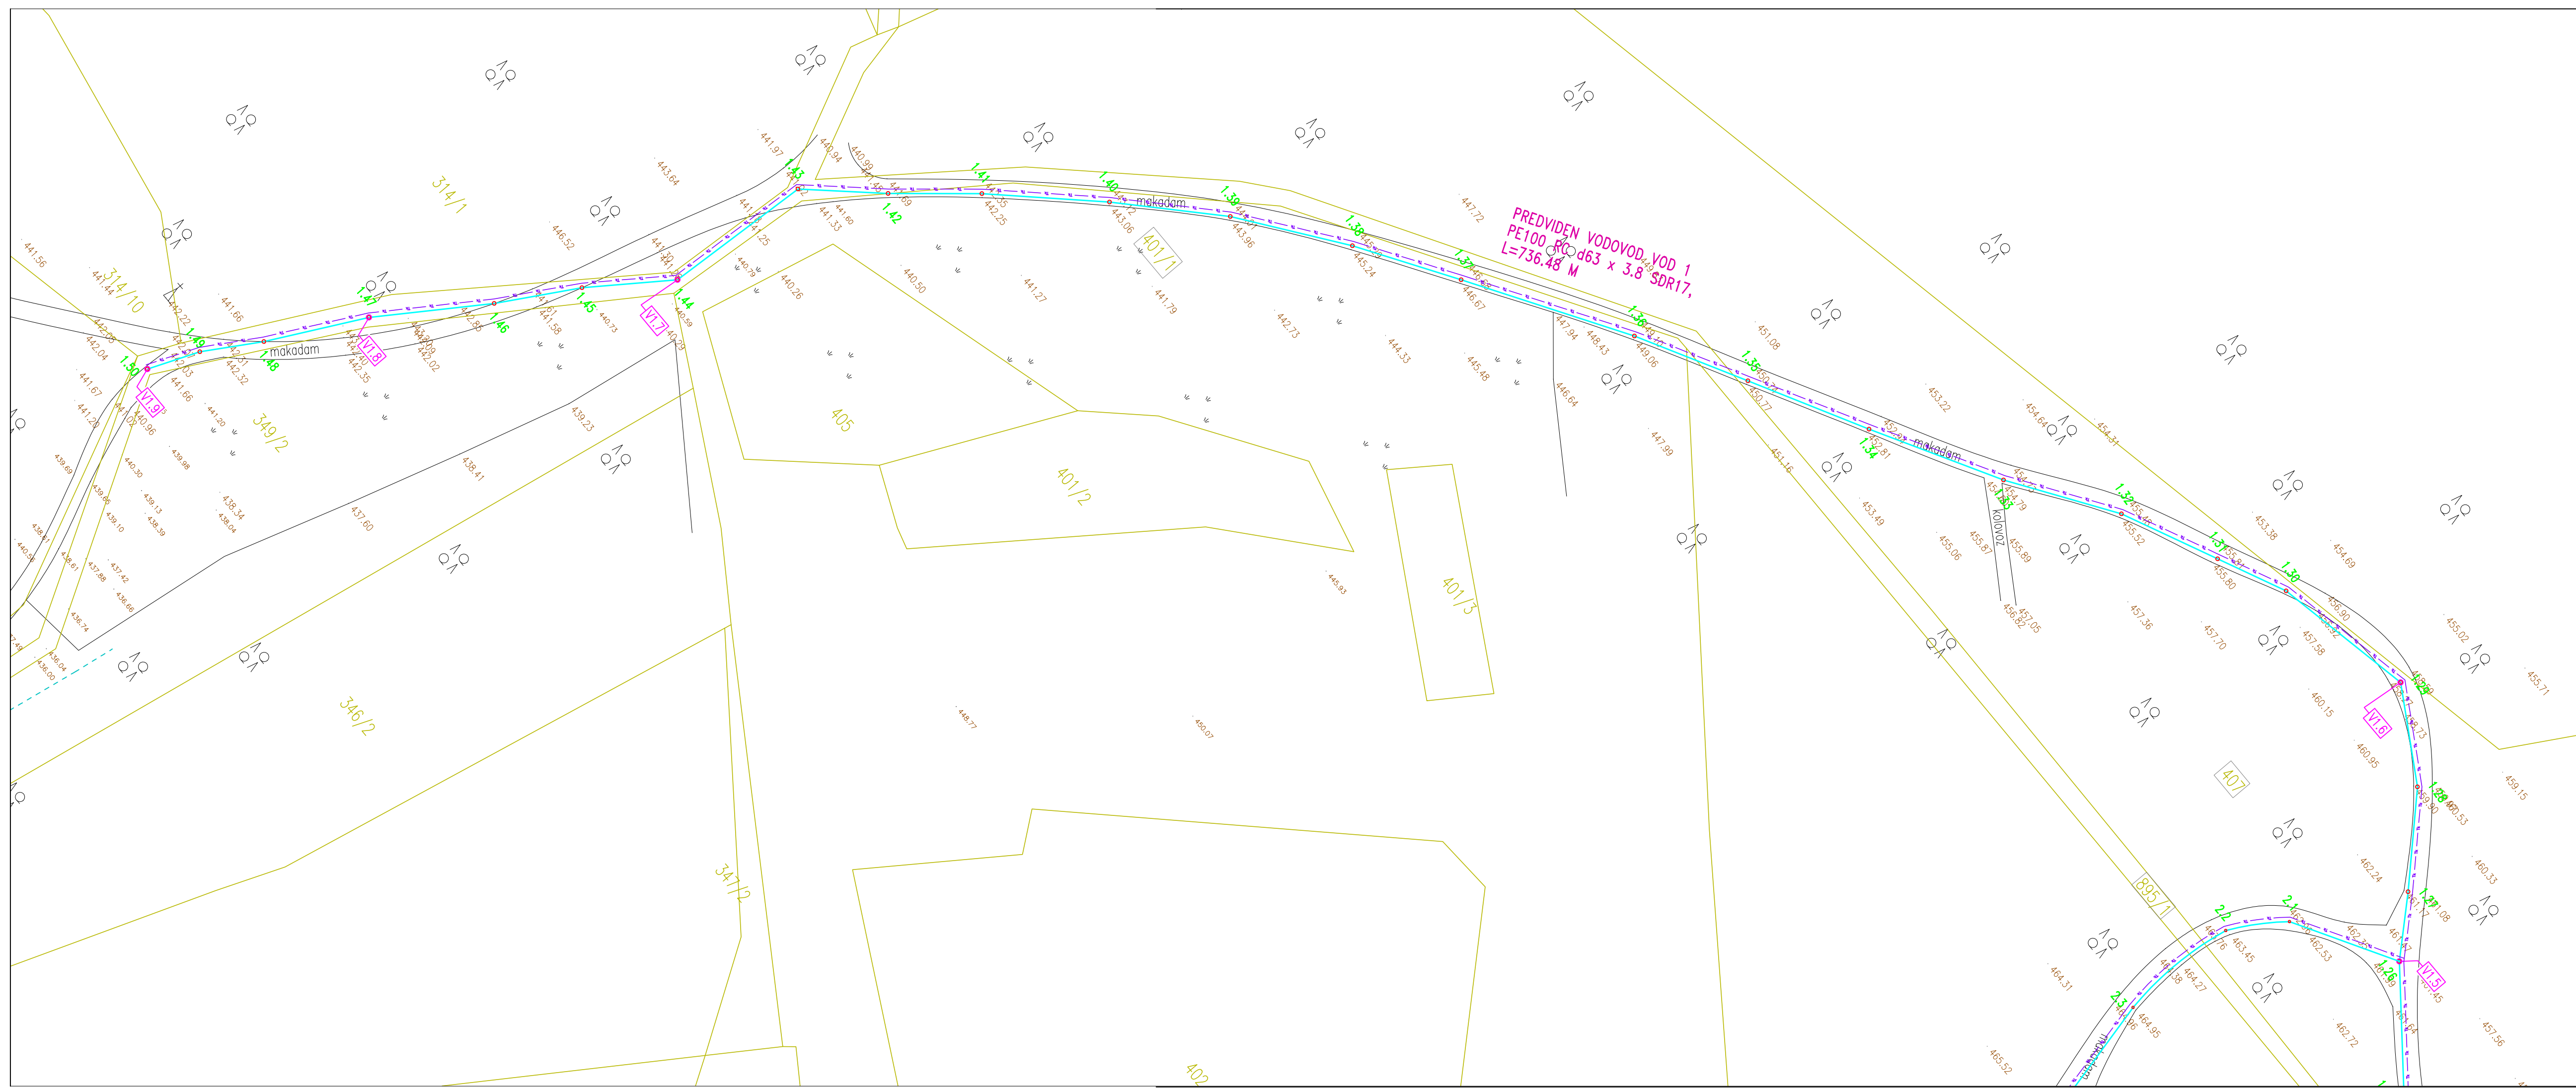


LEGENDA:

 PREDVIDEN VODOVOD
 OBSTOJEČ VODOVOD
 OBSTOJEČ NN ELEKTRO KABEL
 OBSTOJEČE NN ELEKTRO OMREŽJE
 OBSTOJEČ TK KABEL
 PREDVIDEN TK KABEL – NI PREDMET PROJEKTA

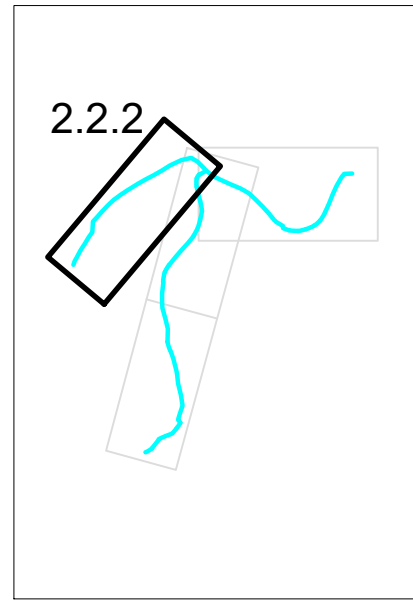

VODOVOD HRASTNIK

GRADBENA SITUACIJA VODOVODA IN KOMUNALNIH NAPRAV
TER NAPELJAV M 1:500

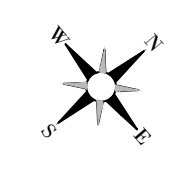

Št. sprem:	Opis spremembe/dopolnitve:	Datum:	Podpis:
SAVINJAVO PROJEKT PROJEKTIRANJE, SVETOVANJE, NADZOR			
Rešba na bta je avtorska lastnina podjetja SAVINJA PROJEKT d.o.o. ZALEC in je zaštitena z zakonom o avtorskih pravih (Ur.LRS št. 21/95). Kopiranje in objava brez avtorskega dovoljenja ni dovoljena, tje ni posebej odobrena. Za vso uporabo, ki so v nasprotju s tem doloilom, je zakonsko predvideno denarno nadomestilo za nastalo škodo.		Naziv projekta: VODOVOD HRASTNIK	
Projektant:	SAVINJA PROJEKT d.o.o.	Identifikacija:	IZS 0636
Ime:		Identifikacija:	Podpis:
Posoje projekta:	Gorazd Pulko, univ.dipl.inž.grad.	G-0275	
Posoje inženir:	Gorazd Pulko, univ.dipl.inž.grad.	G-0275	
Iskal:	Sabina Lesjak, inž.grad.		
Datum: MAJ 2020		Tehnični prikazi: GRADBENA SITUACIJA VODOVODA IN KOMUNALNIH NAPRAV TER NAPELJAV Vrsta na bta: 2. NAČRT VODOVODA Številsko projekta: 38/14/2019 Vrsto projekta: PZI	
		Številsko projekta: 38/14/2019	Številsko projekta: 38/14/2019
		M: 1: 500	List št. 2.2.2