


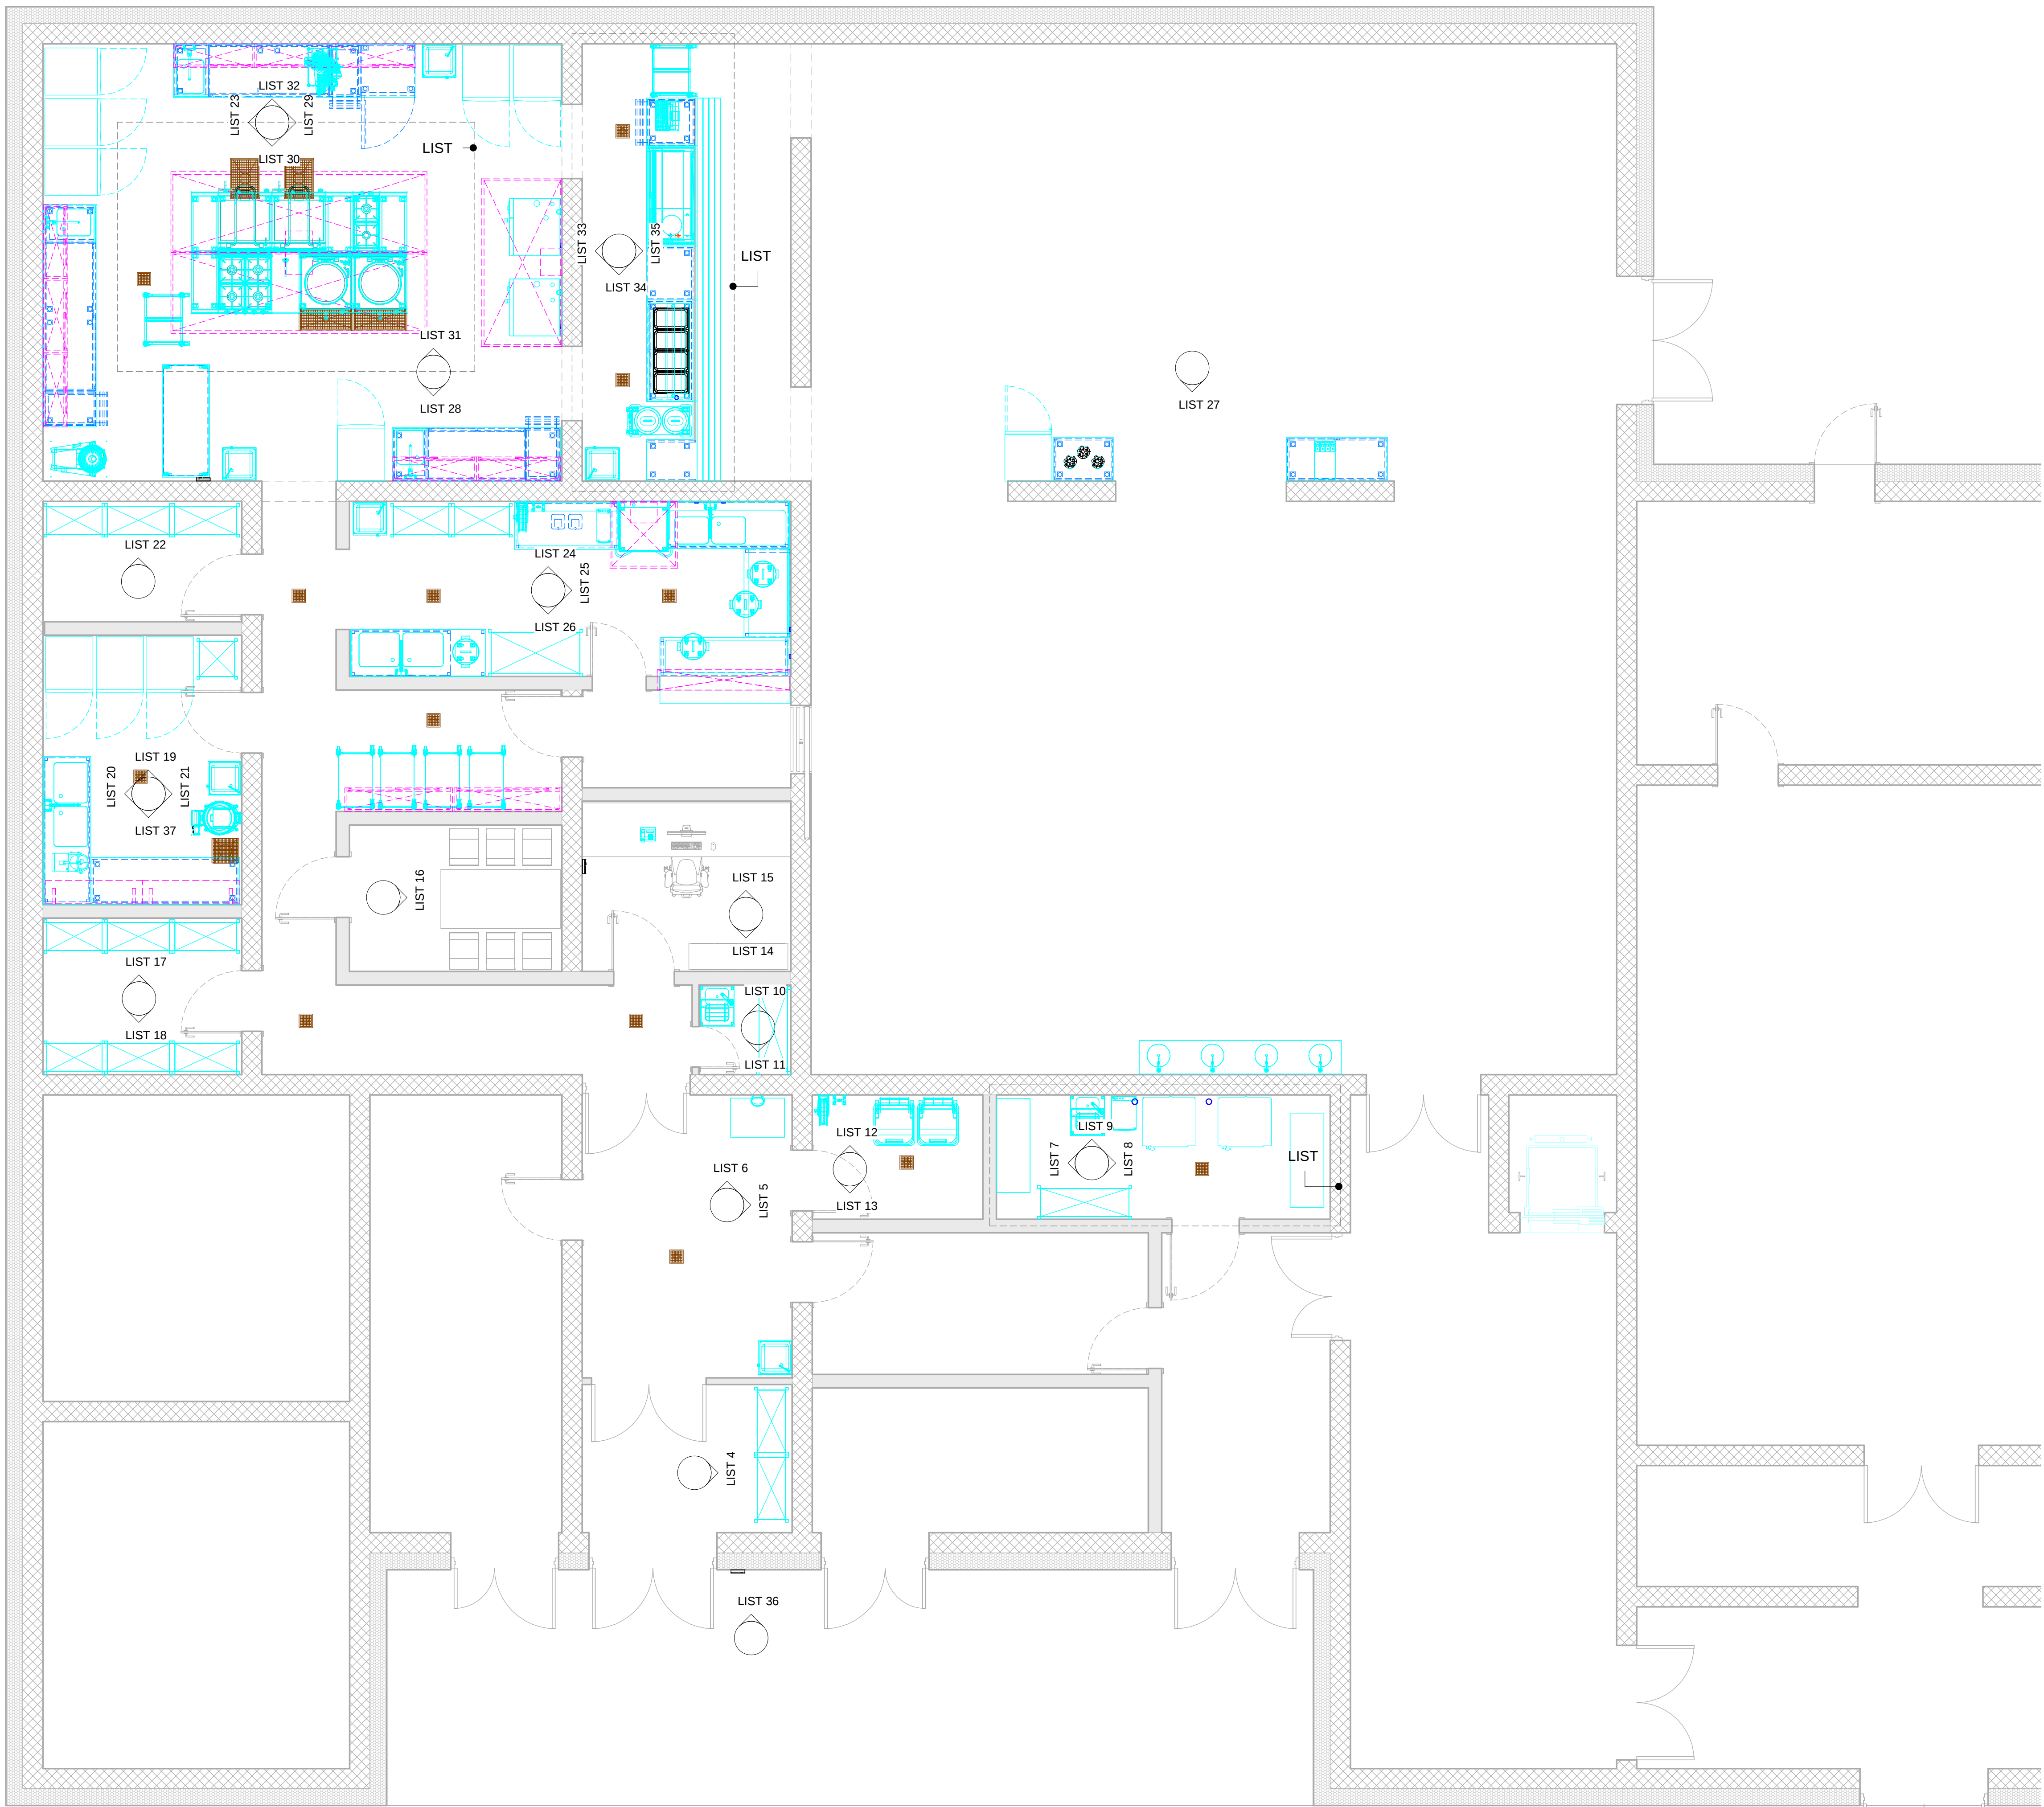

Tloris - prikaz oznak posameznih pogledov
M 1 : 50

Seznam risb	
Številka lista	Ime risbe
LIST 0	Tlorisni prikaz oznak posameznih pogledov
LIST 1	Risba postavitve tehnološke opreme kuhinje
LIST 2	Tlorisni prikaz priključkov v območju toplotne obdelave
LIST 3	Tlorisni prikaz priključkov v območju izdajne linije in pralnice
LIST 4	Pogled na dostavo 1
LIST 5	Pogled na dostavo 2
LIST 6	Pogled na dostavo 3
LIST 7	Pogled na pralnico 1
LIST 8	Pogled na pralnico 2
LIST 9	Pogled na pralnico 3
LIST 10	Pogled na shrambo čistil 1
LIST 11	Pogled na shrambo čistil 2
LIST 12	Pogled na prostor za odpadke 1
LIST 13	Pogled na prostor za odpadke 2
LIST 14	Pogled na pisarno vodje kuhinje 1
LIST 15	Pogled na pisarno vodje kuhinje 2
LIST 16	Pogled na skupen prostor za zaposlene
LIST 17	Pogled na shrambo suhih živil 1
LIST 18	Pogled na shrambo suhih živil 2
LIST 19	Pogled na grobo in fino pripravo zelenjave 1
LIST 20	Pogled na grobo in fino pripravo zelenjave 2
LIST 21	Pogled na grobo in fino pripravo zelenjave 3
LIST 22	Pogled na shrambo gomoljnic
LIST 23	Pogled na pripravo močnatih jedi
LIST 24	Pogled na pomivanje jedilne posode 1
LIST 25	Pogled na pomivanje jedilne posode 2
LIST 26	Pogled na vračanje jedilne posode in pomivanje kuhinjske posode
LIST 27	Pogled na pult za sadje in pult za pitnik
LIST 28	Pogled na pripravo mesa
LIST 29	Pogled na toplotno obdelavo 1
LIST 30	Pogled na toplotno obdelavo 2
LIST 31	Pogled na toplotno obdelavo 3
LIST 32	Pogled na pripravo malic in hladnih jedi
LIST 33	Pogled na izdajo jedi 1
LIST 34	Pogled na izdajo jedi 2
LIST 35	Pogled na izdajo jedi 3
LIST 36	Pogled na vhod za dostavo
LIST 38	Risba pozicioniranja talnih rešetk
LIST 39	Risba izvedb priključkov ozemljitvenih vodnikov
LIST 37	Pogled na grobo in fino pripravo zelenjave 4
LIST 40	Risba pozicij stenskih vogalnikov

Mere na objektu in izvedbo priključkov je dolžan preveriti posamezen izvajalec na objektu pred začetkom del. V primeru sprememb tehnološke opreme in gradbeno obrtniških del vezanih na tehnološko opremo kuhinje, ki so posledica sprememb in zahtev s strani investitorja ali izvajalca je potrebno takoj pridobiti soglasje projektanta in investitorja.

Nepooblaščenno razmnoževanje ali uporaba posameznih delov brez soglasja projektavnega podjetja ni dovoljeno in se obravnava v skladu z Zakonom o avtorskih pravicah!

PROJEKTANT: RAZVOJ VIZIJE – gradbeni inženiring Renata Vežnaver s.p. Ulica talcev 35, 2312 Orehova vas	INVESTITOR: OBČINA VOJNIK Keršova ul. 8 3213 Vojnik	NAČRT/IST/AMERLO: Načrt oznaka 5 LIST 0 1 : 50
VODA PROJEKTA: Renata Vežnaver, univ.dipl.inž.gradb. IZS G-2607	NAZIV GRADNJE: Vrtec Frankolovo	DATUM/VARIANČA: print: 15. 02. 2019 mod: 29. 01. 2019 base: 12. 12. 2018
PROJEKTANT TECHNOLOGIE: PROprima d.o.o., Cesta Andreja Bitenca 68, 1000 Ljubljana, Slovenija	ŠTEVILKA PROJEKTA/NAČRTA/FAZA: 2018-07 5-T/194-2018-PZI projekt za izvedbo - PZI	PROprima d.o.o., Cesta Andreja Bitenca 68, 1000 Ljubljana, Slovenija tel: +386 0 599 26 401 fax: +386 0 599 25 864 www.proprima.si info@proprima.si
POOBLAŠČEN INŽENIR TECHNOLOGIE: Primož Černigoi u.d.l.s. T-0697	VSEBINA RISBE: Tlorisni prikaz oznak posameznih pogledov	PRO prima d.o.o. member of FCSI