


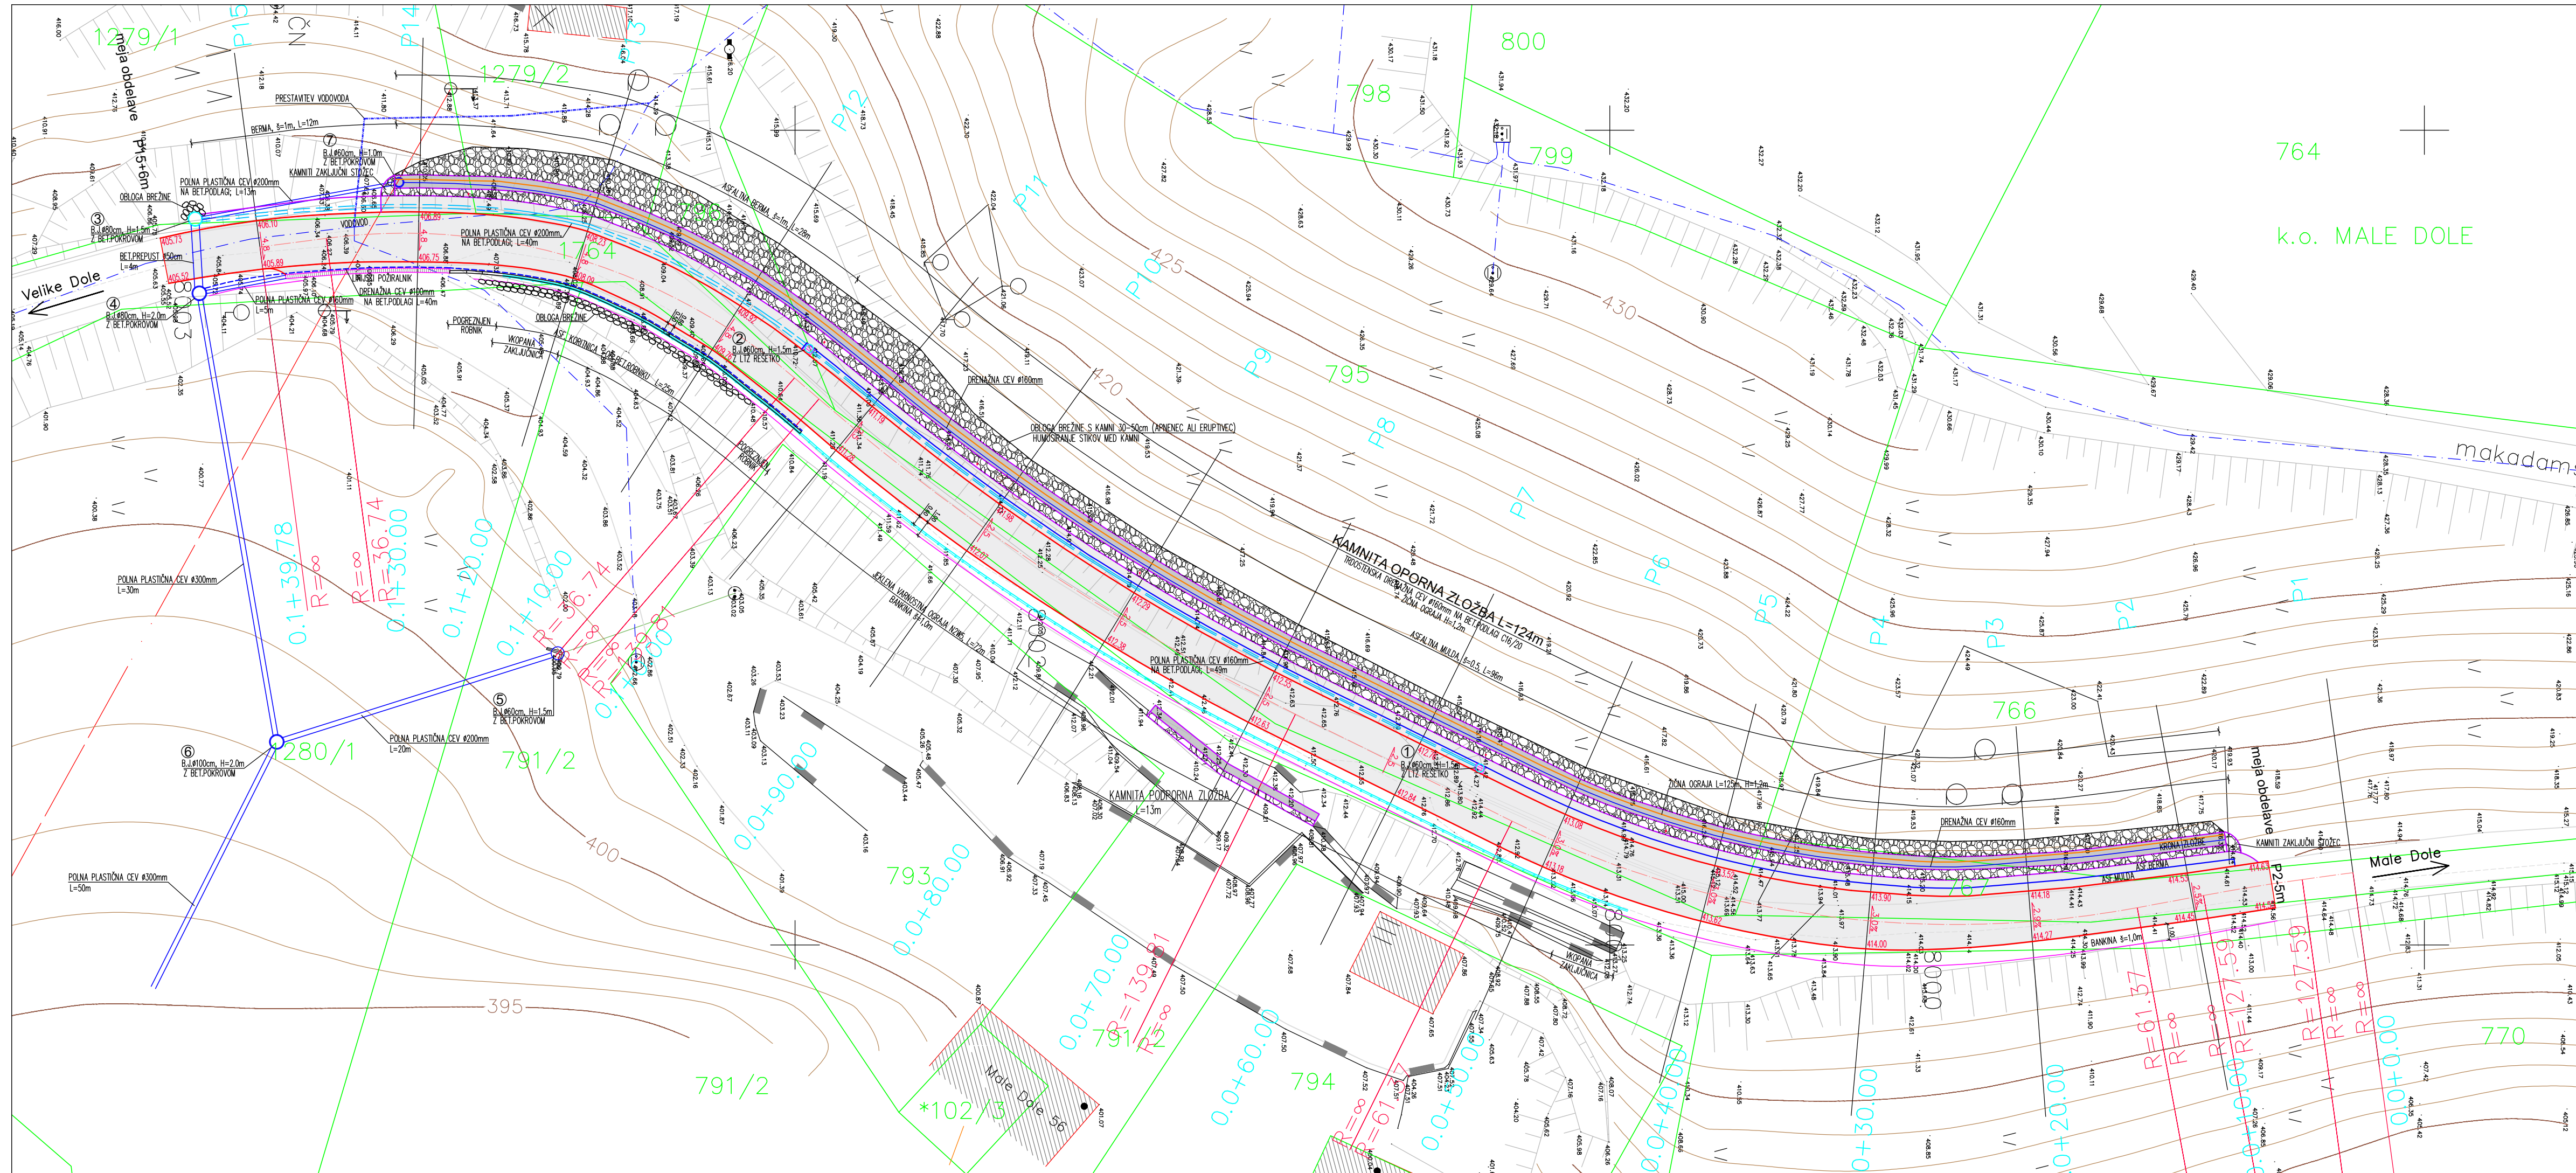

Projektant: GRADING d.o.o. Podjetje za gradbeni inženiring MARIBOR				Cesta/lokacija: SANACIJA PLAZU MALE DOLE (JOŠT DEJAN)	
Investitor: OBČINA VOJNIK Keršova ulica 8 3212 VOJNIK				Vsečina/naslov risbe: SITUACIJA KONČNE UREDITVE	
Vodja projekta:	Ime in priimek: Mitja BIRSA, u.d.igrad.	Id. št.:	G-0969	Podpis:	Št. projekta: 930
Pooblaščen inž.:	Mitja BIRSA, u.d.igrad.	G-0969			Merilo: 1:250
Obdelal:	Amadeja MARKO, d.igrad.				Št. načrta: 930 K
Kontroliral:					Datum: avgust 2020
Id. št. pri IZS:					Faza: PZI
					Št. lista: 7.4