


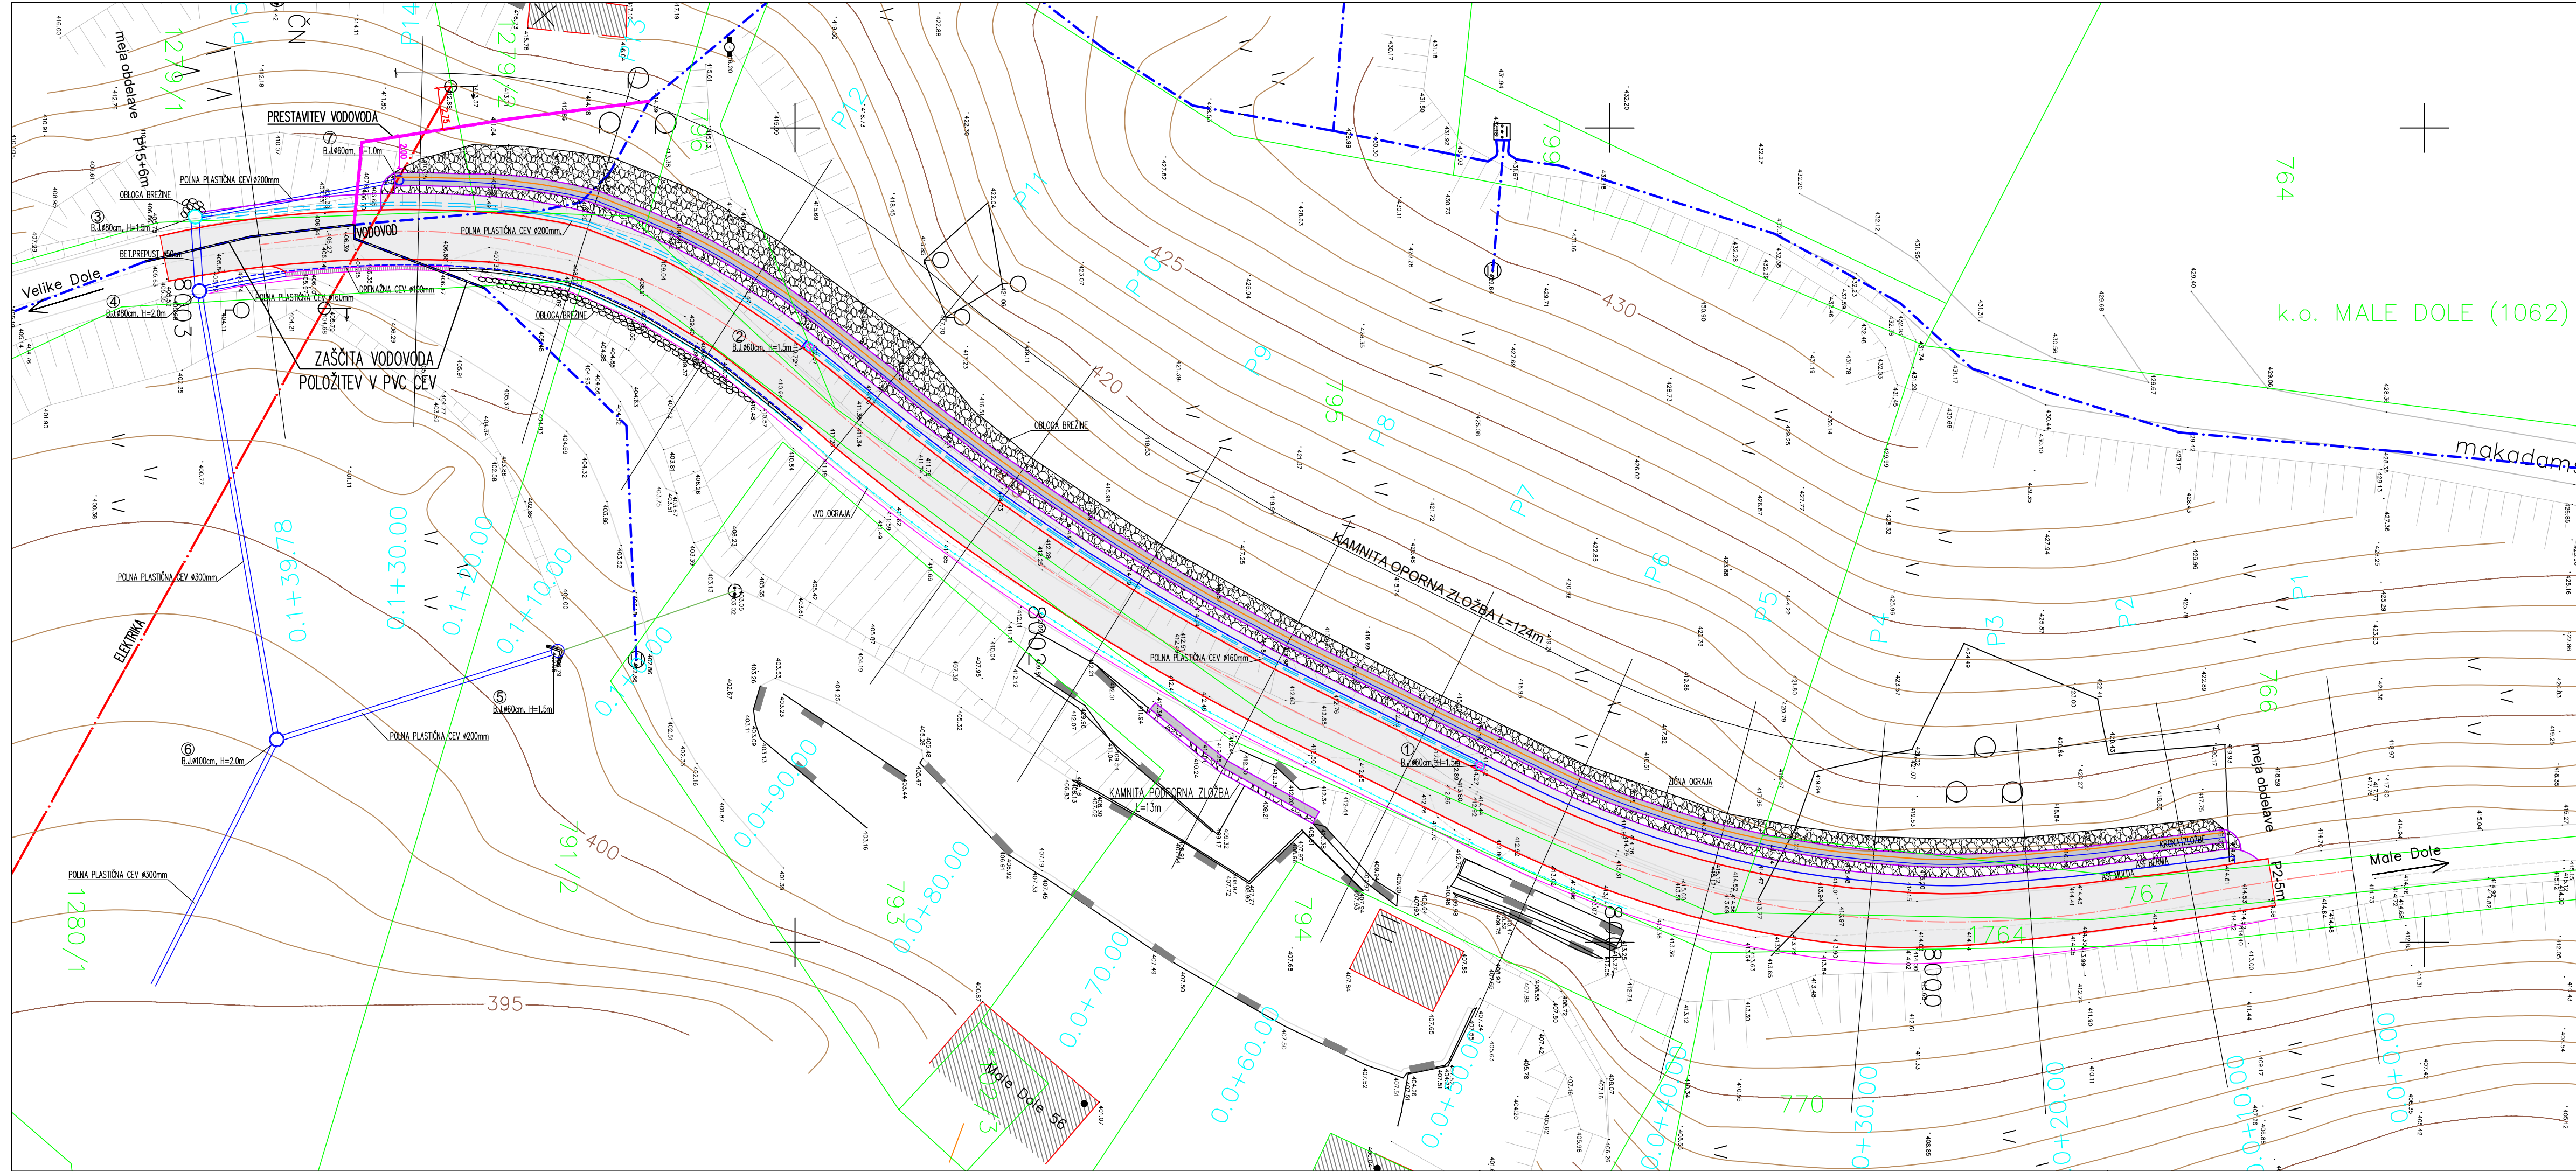

PRESTAVITEV VODOVODA

LEGENDA: OBSTOJEČI KOMUNALNI VODI

	ELEKTRIKA
	VODOVOD

PRED PRIČETKOM DEL JE POTREBNA ZAKOLIČBA POSAMEZNIH VODOV IN NJIHOVA PRESTAVITEV.

Projektant:	GRADING d.o.o. Podjetje za gradbeni inženiring MARIBOR	Cesta/lokacija:	SANACIJA PLAZU MALE DOLE (JOŠT DEJAN)	
Investitor:	OBČINA VOJNIK Keršova ulica 8 3212 VOJNIK	Vsebina/naslov risbe:	SITUACIJA KOMUNALNIH VODOV	
Vodja projekta:	Mitja BIRSA, u.d.igrad.	Id. št.:	G-0969	Št. projekta: 930
Podoblašeni inž.:	Mitja BIRSA, u.d.igrad.	G-0969		Merilo: 1:250
Obdelal:	Amadeja MARKO, d.igrad.			Št. načrta: 930 K
Kontroliral:				Datum: avgust 2020
Id. št. pri IZS:				Faza: PZI
				Št. lista: 7.3