


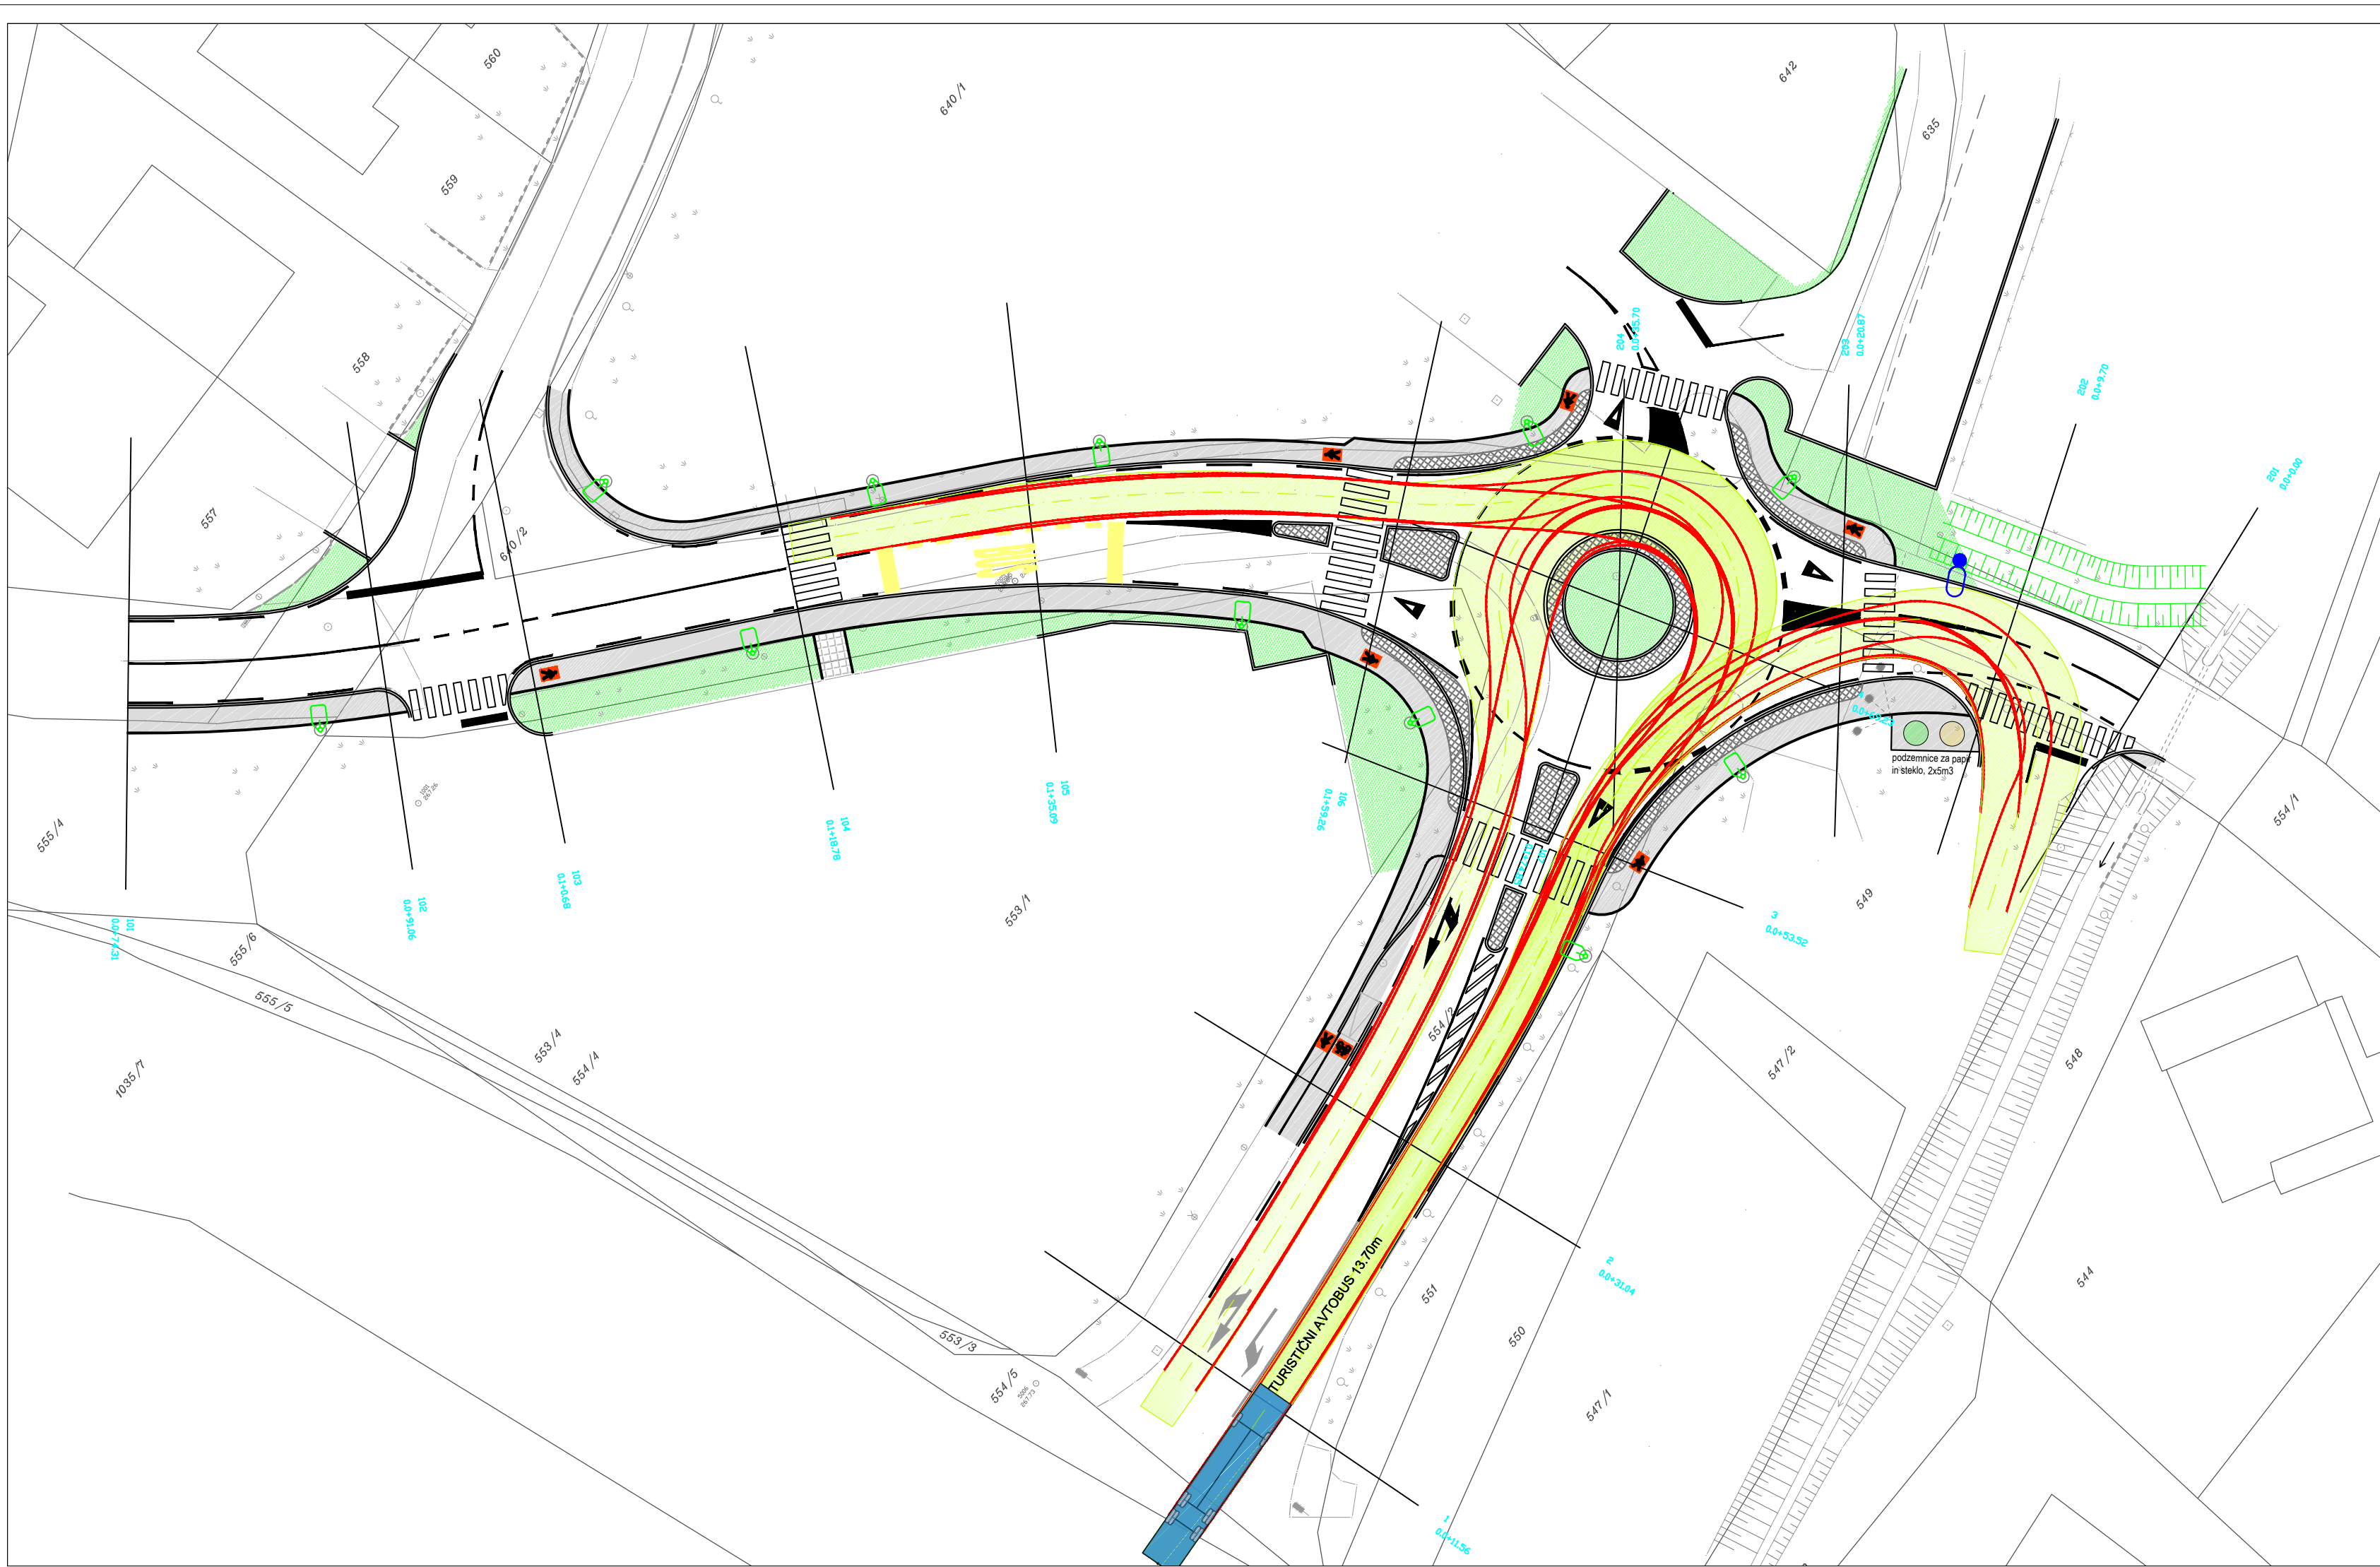
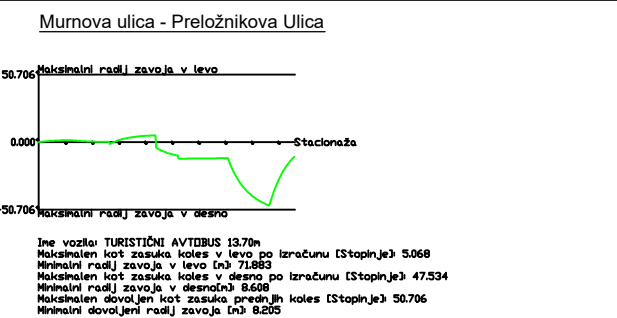
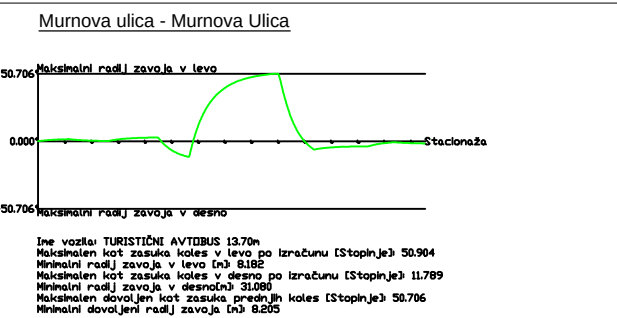


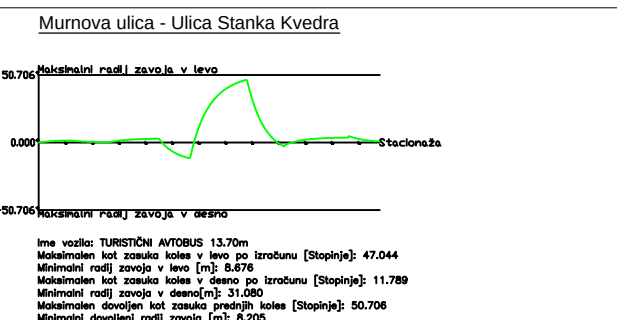




Merodajno vozilo - vlačilec:

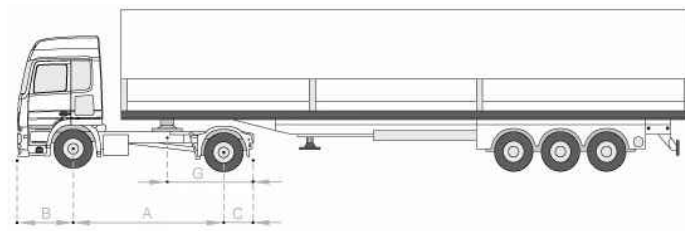

Projektovno podjetje:		IZS 110		Oznaka glavnega projekta:	
IKM		IZS 110		Oznaka glavnega projekta:	
Investitor:		OBČINA VOJNIK		Vrednotenje:	
Oblasti, blagajna:		Keršova ulica 8		PREVOZNOŠT KRIŽIŠČA	
KROŽNO KRIŽIŠČE NA		PRELOŽNIKOVI ULICI V VOJNIKU		Merk:	
Autor:		Milan ŠETINA, dipl. inž. grad.		Datum:	
Vrednotenje:		IZS G-1291		Podpis:	
Projektant:		Peter Tovornik, univ. dipl. inž. grad.		Datum:	
S. projekt:		Vrednotenje		Datum:	
049/19		049/19-UK		0/2 Načrt s področja gradbeništva:	
		PZI		NACRT CESTE	
				Skupna področna prijava:	
				4.1	

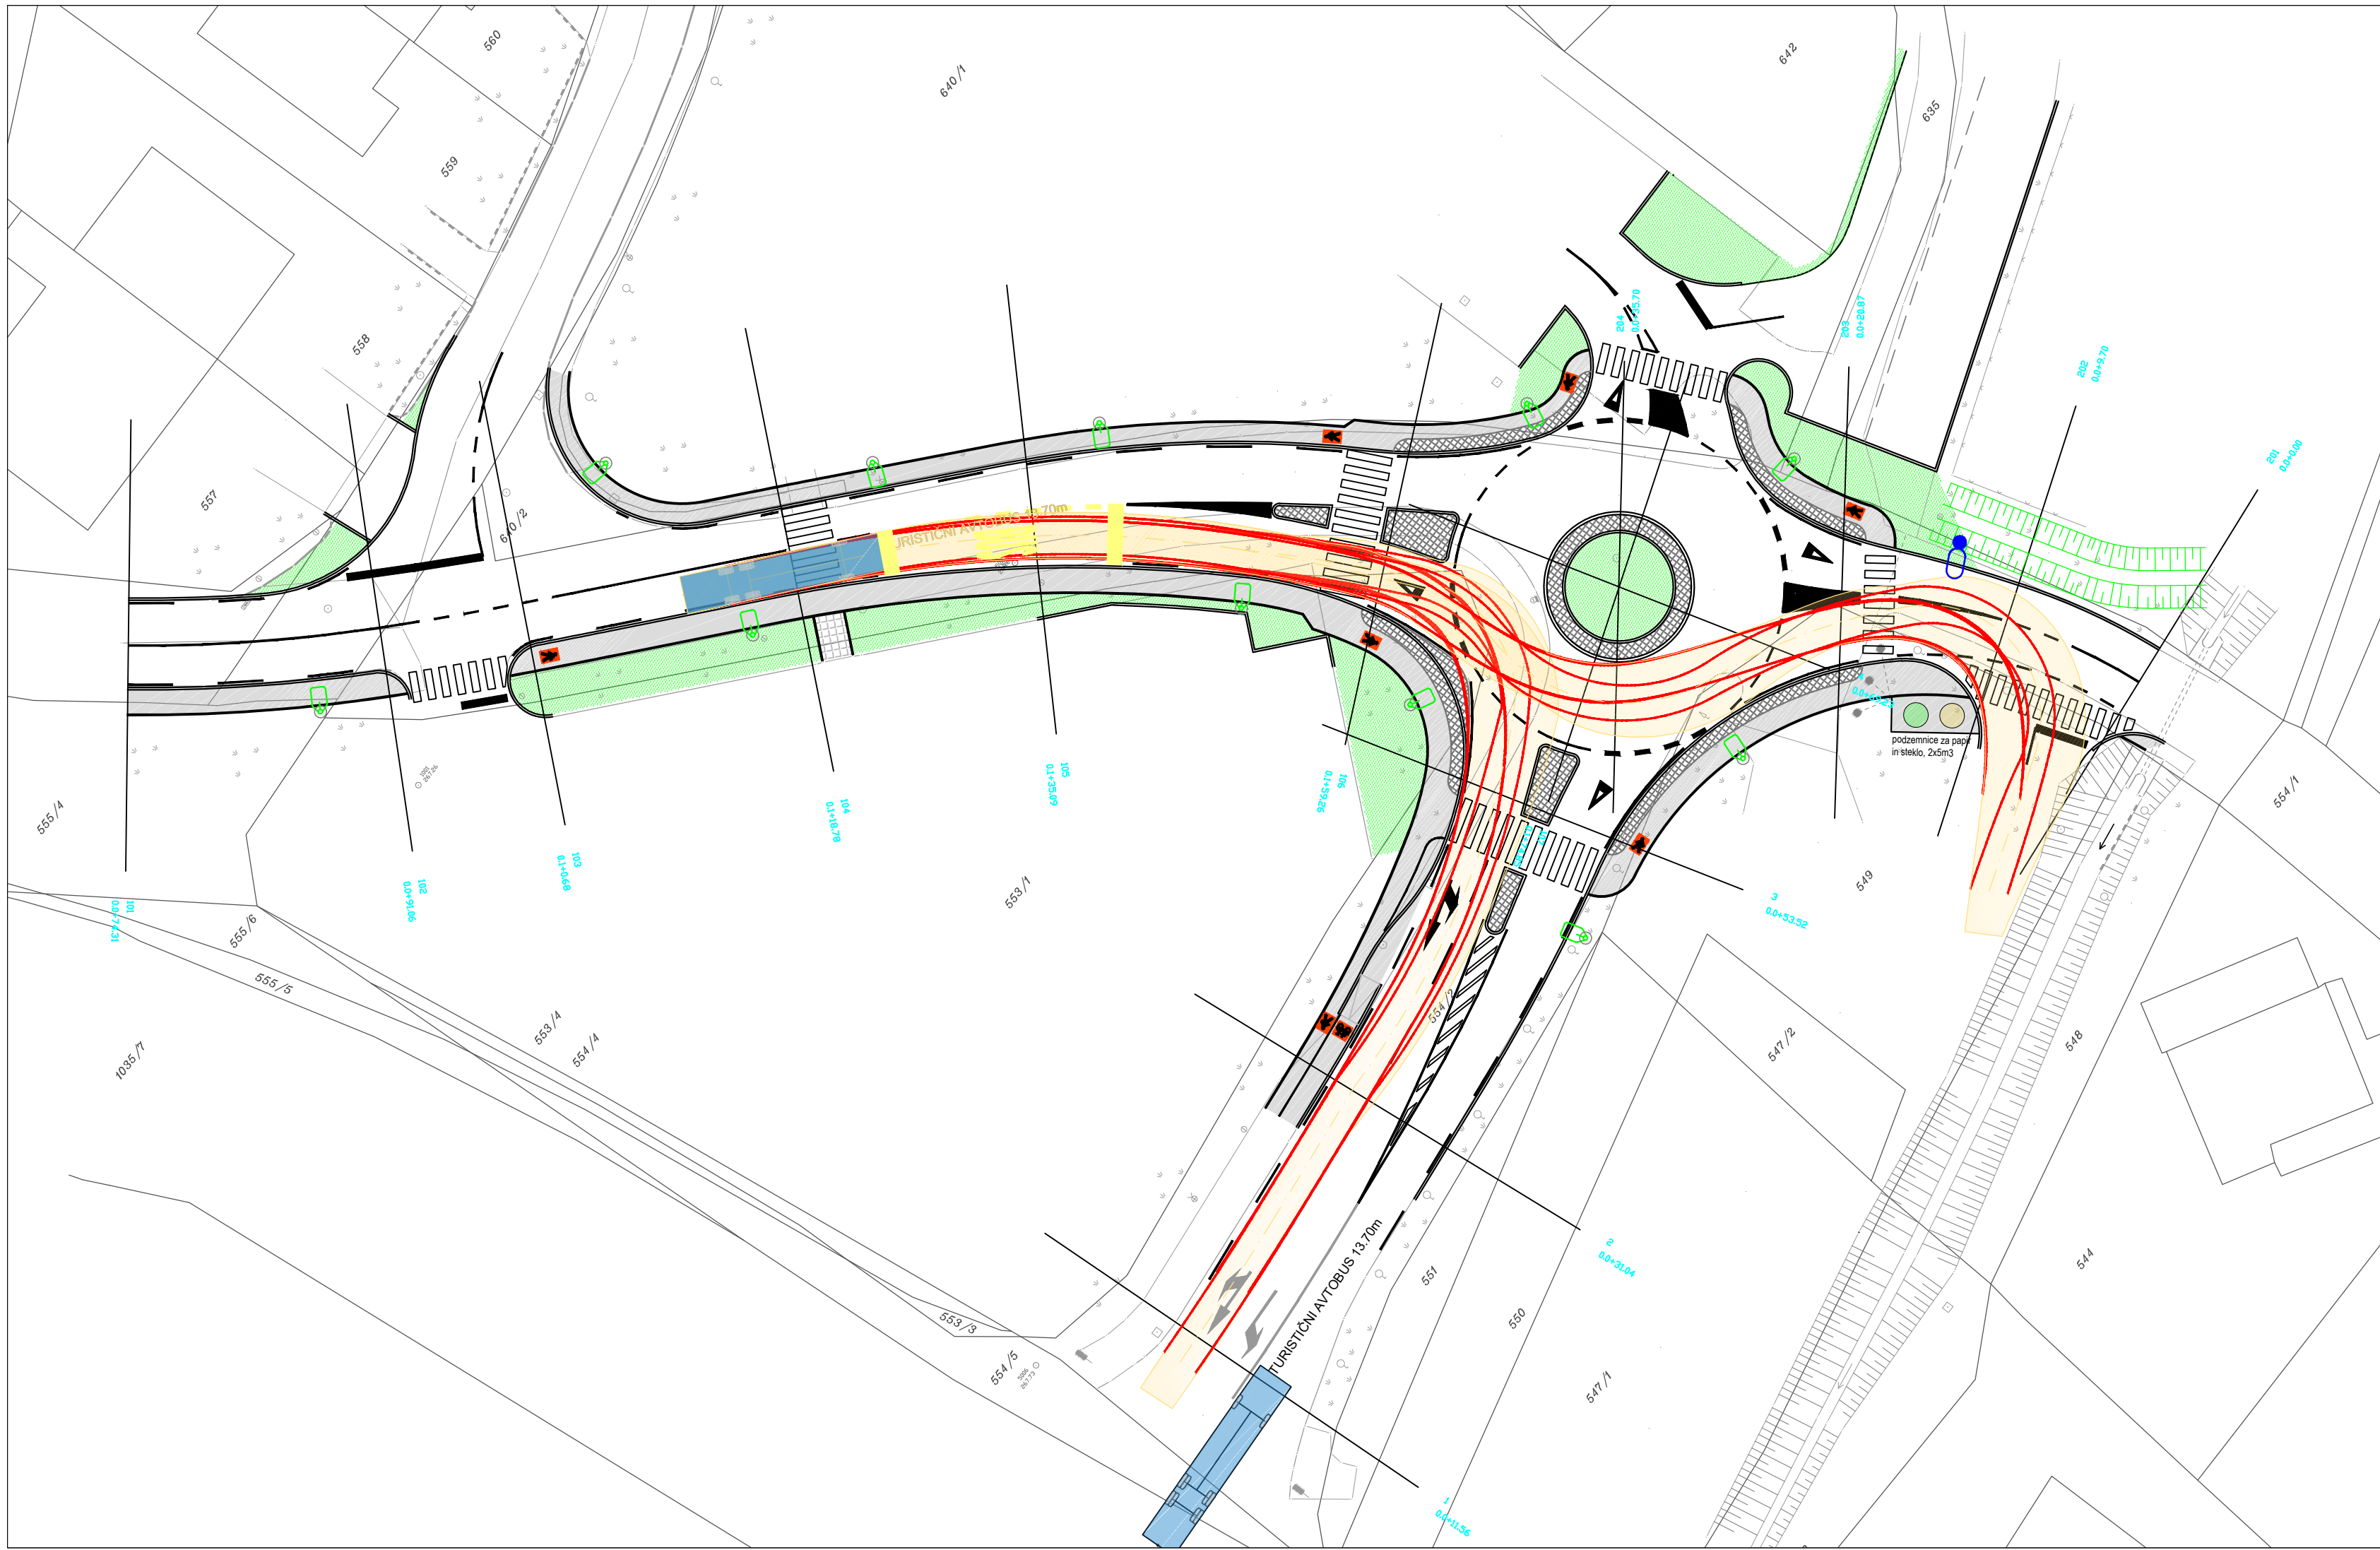

Merodajno vozilo - vlačilec:

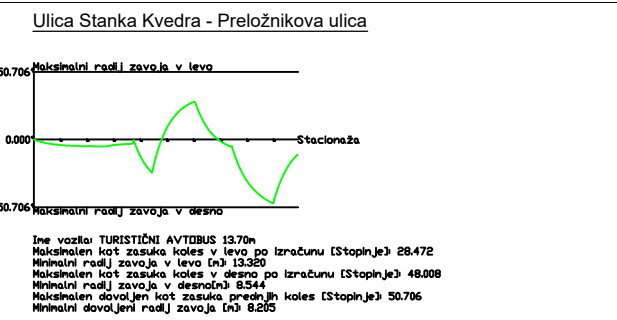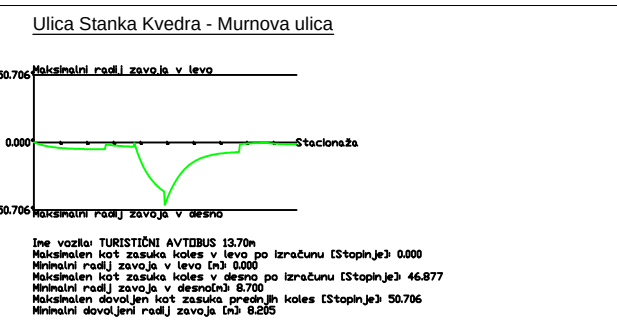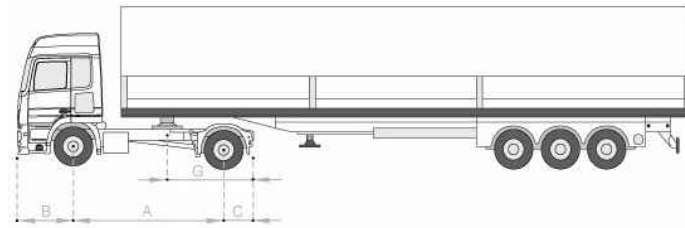

Projektovno podjetje:		IZS 110		Oznaka glavnega projekta:	
IKM		IZS 110		Oznaka glavnega projekta:	
Investitor:		OBČINA VOJNIK		Vrednotenje:	
Oblasti, blagajna:		Keršova ulica 8		PREVOZNOŠT KRIŽIŠČA	
KROŽNO KRIŽIŠČE NA		PRELOŽNIKOVI ULICI V VOJNIKU		Merk:	
Autor:		Milan ŠETINA, dipl. inž. grad.		Datum:	
Vrednotenje:		IZS G-1291		Podpis:	
Projektant:		Peter Tovornik, univ. dipl. inž. grad.		Datum:	
S. projekt:		Vrednotenje		Datum:	
049/19		049/19-UK		0/2 Načrt s področja gradbeništva:	
		PZI		NACRT CESTE	
				Skupna področna prijava:	
				4.2	