


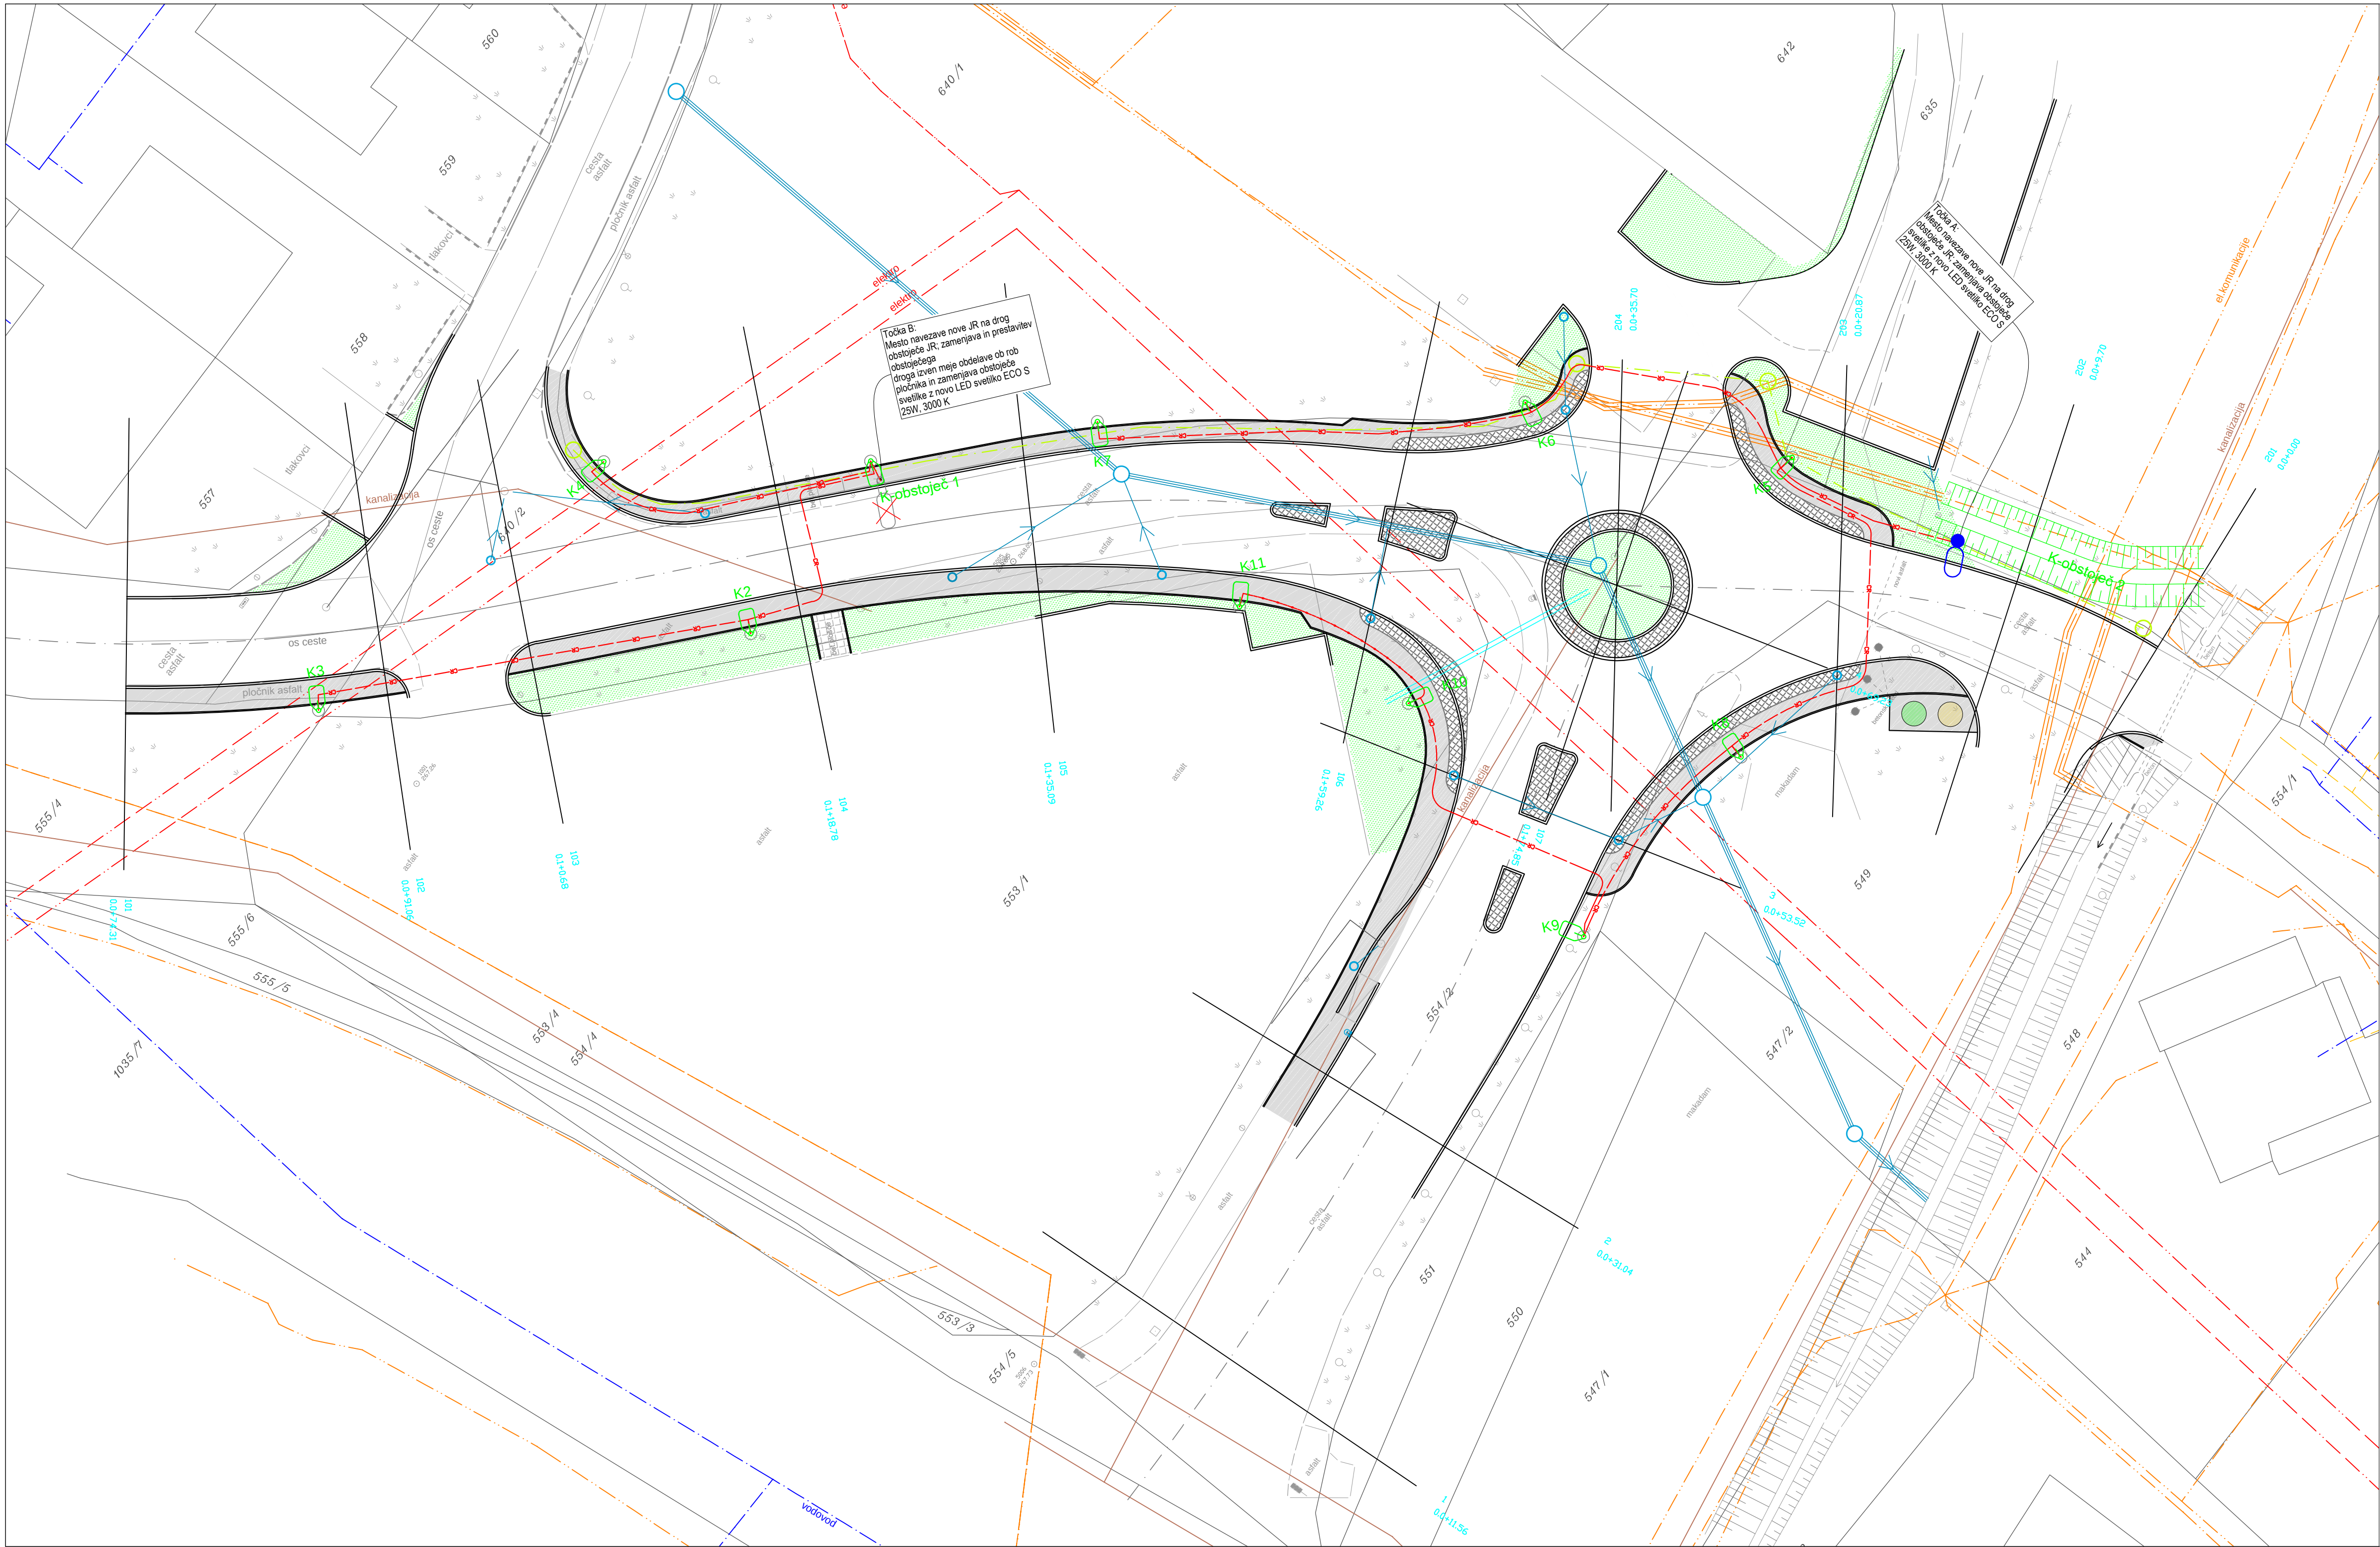

- Legenda komunalnih vodov:
- Elektro nadzemni vod
 - Elektro podzemni vod
 - TK, KRS vod
 - TK, KRS vod - predvidena zaščita
 - Kanalizacija
 - Vodovod
 - Meteorni kanal - novo
 - Plinovod
 - KRS vod - 2 x 50 - predvideno
 - Zaščitna cev Mapitel Ø110 - novo
 - Cestna razsvetljava - novo
 - Sidni kandelaber nadzemne višine 5m in 7m
 - Obstoječ drog s svetilko; zamenjava obstoječe
 - Obstoječ drog s svetilko, ki se ohrani

Projektivno podjetje:		IZS 1338		Opomba glede varovanja podatkov:	
		RC PLAN M		Dajanje te dokumentacije naprej kakor tudi kopiranje, uporabljanje in dajanje	
Investitor:		OBČINA VOJNIK		obvestil o njeni vsebini ni dovoljeno, če ni posebej odobreno. Za vsa opravila,	
		Keršova ulica 8		ki bi bila v nasprotju s tem dovoljen, je predvideno denarno nadomestilo za	
Objekt, lokacija:		3212 VOJNIK		nastalo škodo. Pričrtane so vse pravice v primeru dodatne patenta.	
KROŽNO KRIŽIŠČE NA		ZBIRNA SITUACIJA		KOMUNALNIH NAPELJAV	
PRELOŽNIKOVI ULICI V VOJNIKU		Merilo:		1:250	
Datum:		07.05.2021		Podpis:	
Ime in priimek:		Identifikacijska številka:		Datum:	
Milan ŠETINA, dipl. inž. grad.		IZS G-1291		07.05.2021	
Proizlaščen		IZS G-1291		07.05.2021	
Projektant:		IZS G-3503		07.05.2021	
Peter Tovornik, univ. dipl. inž. grad.		IZS G-3503		07.05.2021	
St. projekta:		Vrsta proj. dok.:		Vrsta načrta:	
049/19		PZI		Številka grafičnega prikaza:	
049/19-UK		0/2 Načrt s področja gradbeništva:		6	
		NACRT CESTE			