


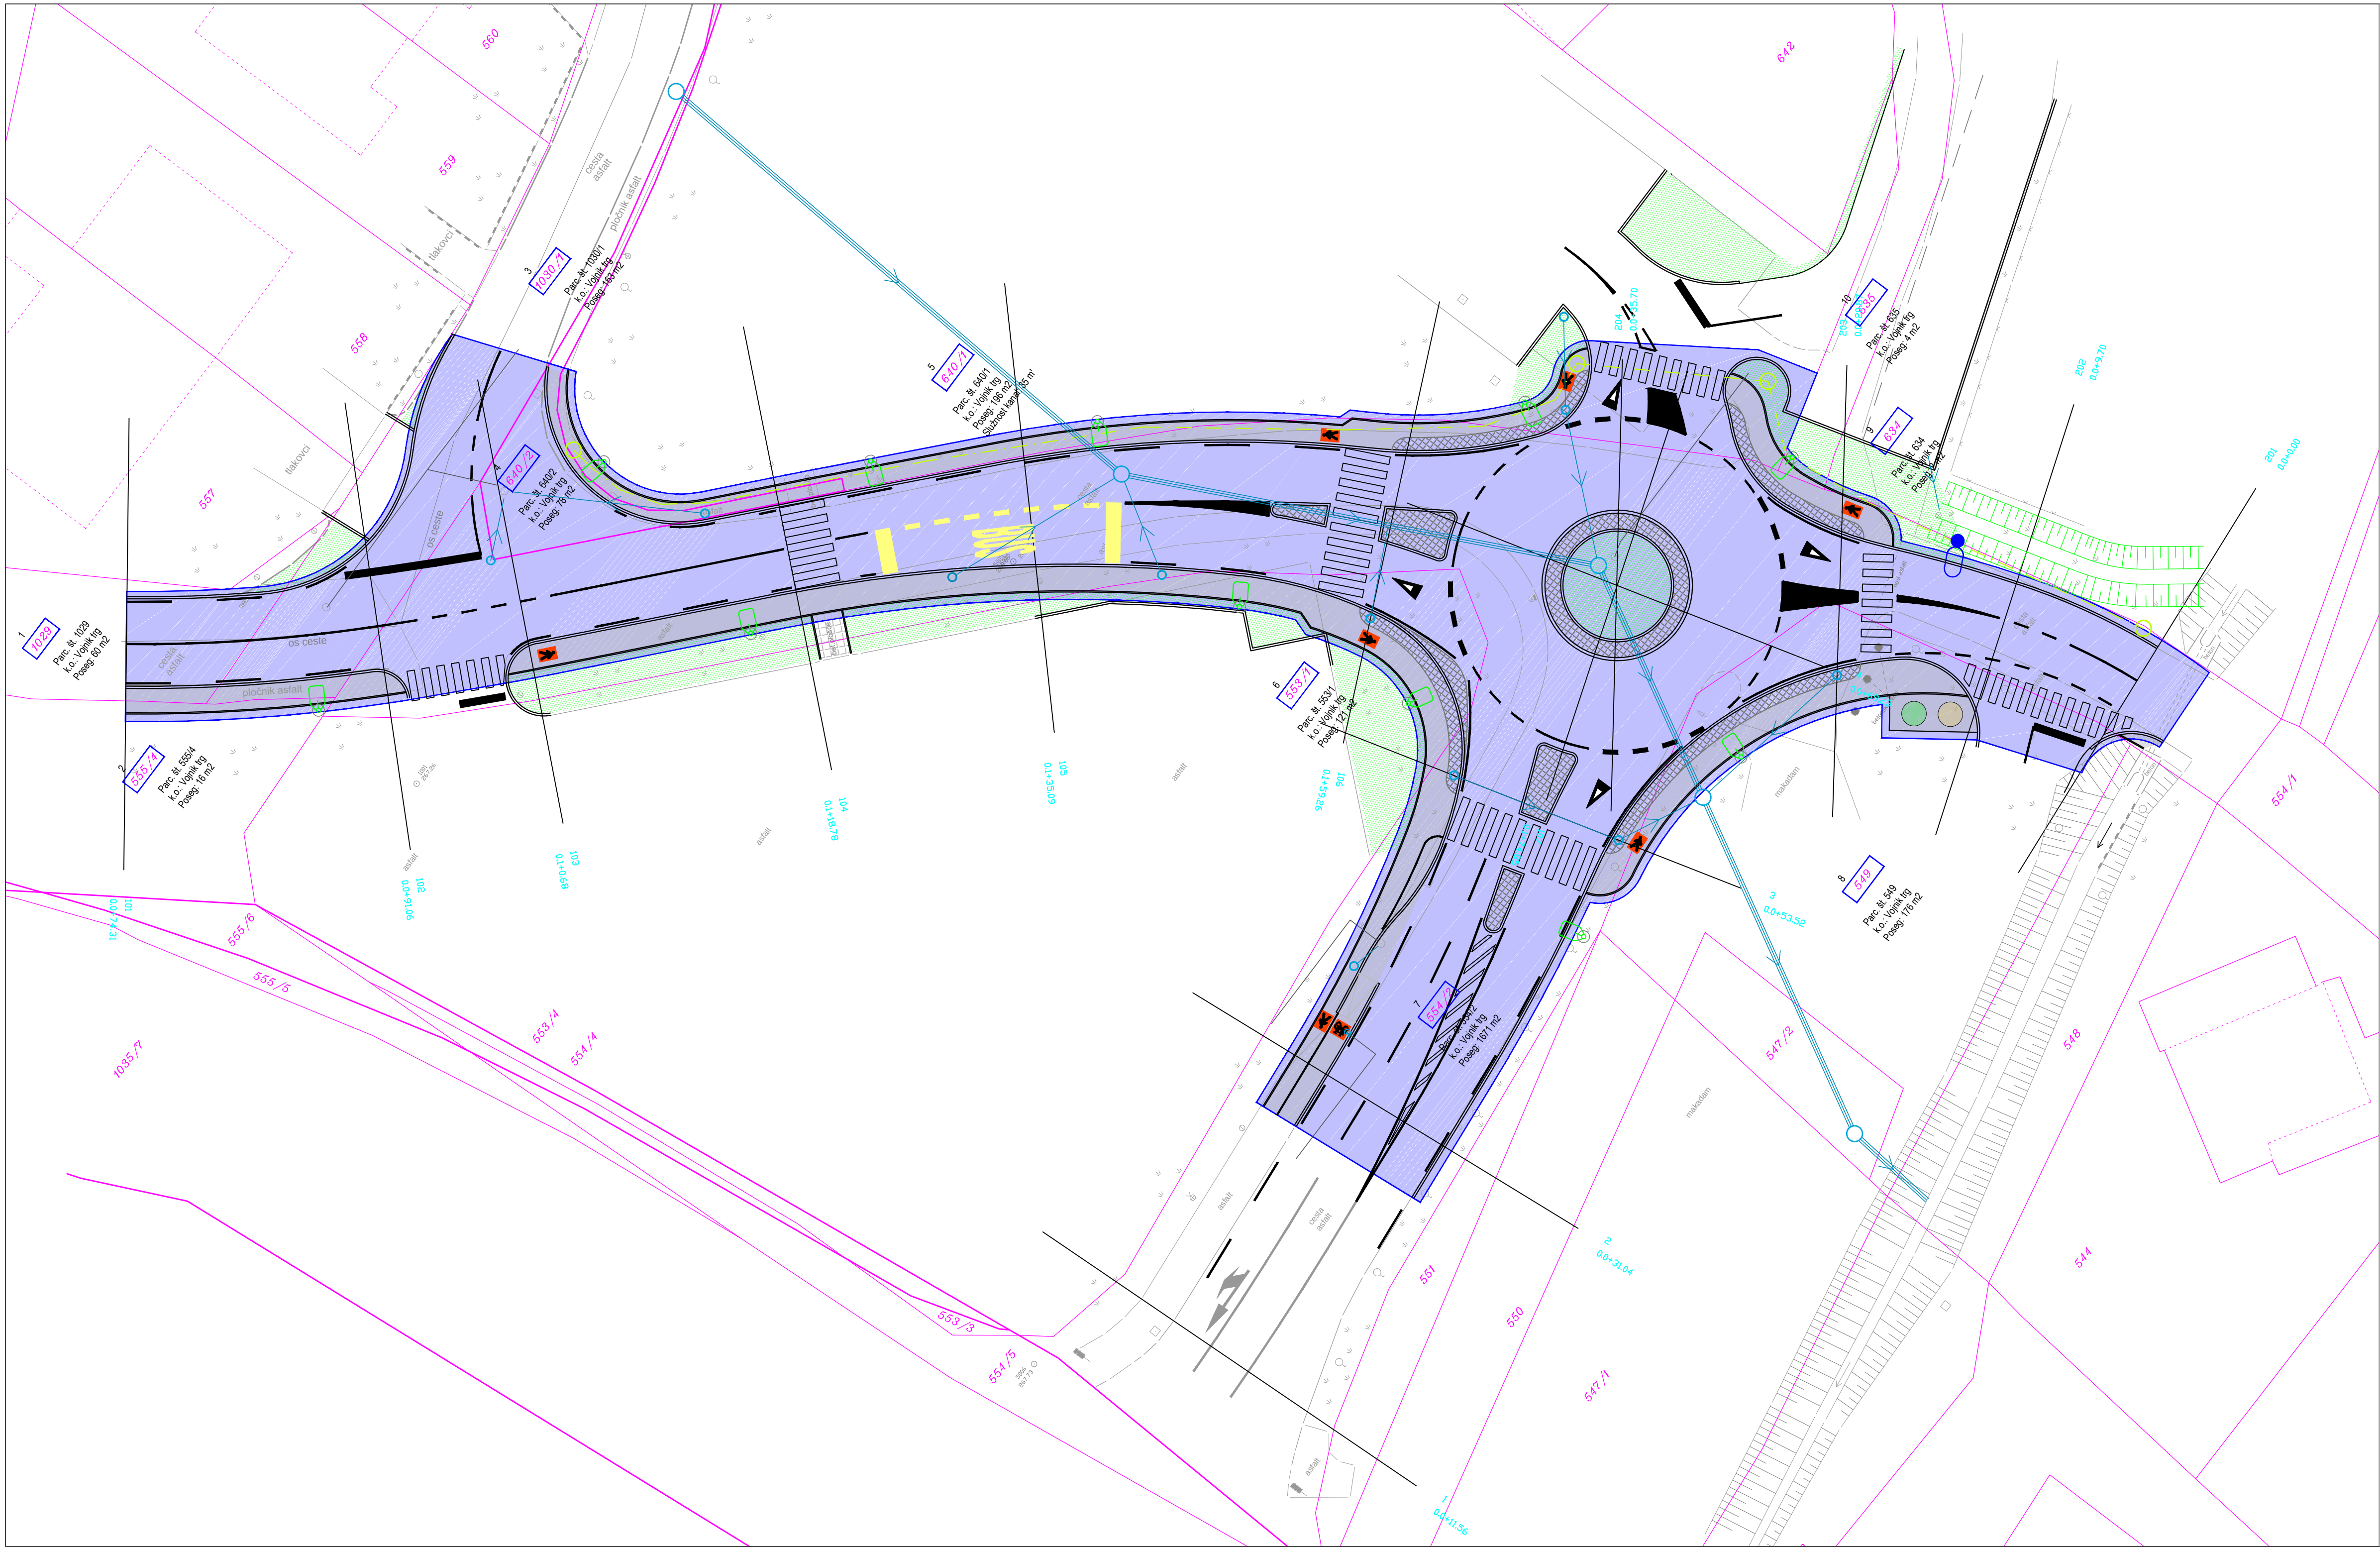

- LEGENDA:
- Linija posega
 - Območje posega
 - Prizadeta parcela
 - Parcelna meja
 - Parcelna št.

Projektivno področje:		IZS 1338		Opomba glede varovanja podatkov:	
		Dajanje te dokumentacije naprej kakor tudi kopiranje, uporabljanje in dajanje obvestil o njeni vsebini ni dovoljeno, če ni posebej odobreno. Za vsa opravila, ki bi bila v nasprotju s tem dovoljenjem, je predvideno denarno nadomestilo za nastalo škodo. Pričrtane so vse pravice v primeru dodatne patenta.			
Investitor:		OBČINA VOJNIK Keršova ulica 8 3212 VOJNIK		Vsebinska risba:	
				KATASTRSKA SITUACIJA	
Objekt, lokacija:		KROŽNO KRIŽIŠČE NA PRELOŽNIKOVI ULICI V VOJNIKU		Merilo: 1:250	
				Del.: maj 2021	
Avtor:		Ime in priimek:		Identifikacijska številka:	
Vodja projekta:		Milan ŠETINA, dipl. inž. grad.		Datum:	
Preizkušeni inženir:		Milan ŠETINA, dipl. inž. grad.		07.05.2021	
Projektant:		Peter Tovornik, univ. dipl. inž. grad.		07.05.2021	
St. projekta:		St. načrta-mape:		Vrsta proj. dok.:	
049/19		049/19-UK		PZI	
				Vrsta načrta:	
				0/2 Načrt s področja gradbeništva:	
				NACRT CESTE	
				Številka grafičnega prikaza:	
				7	