


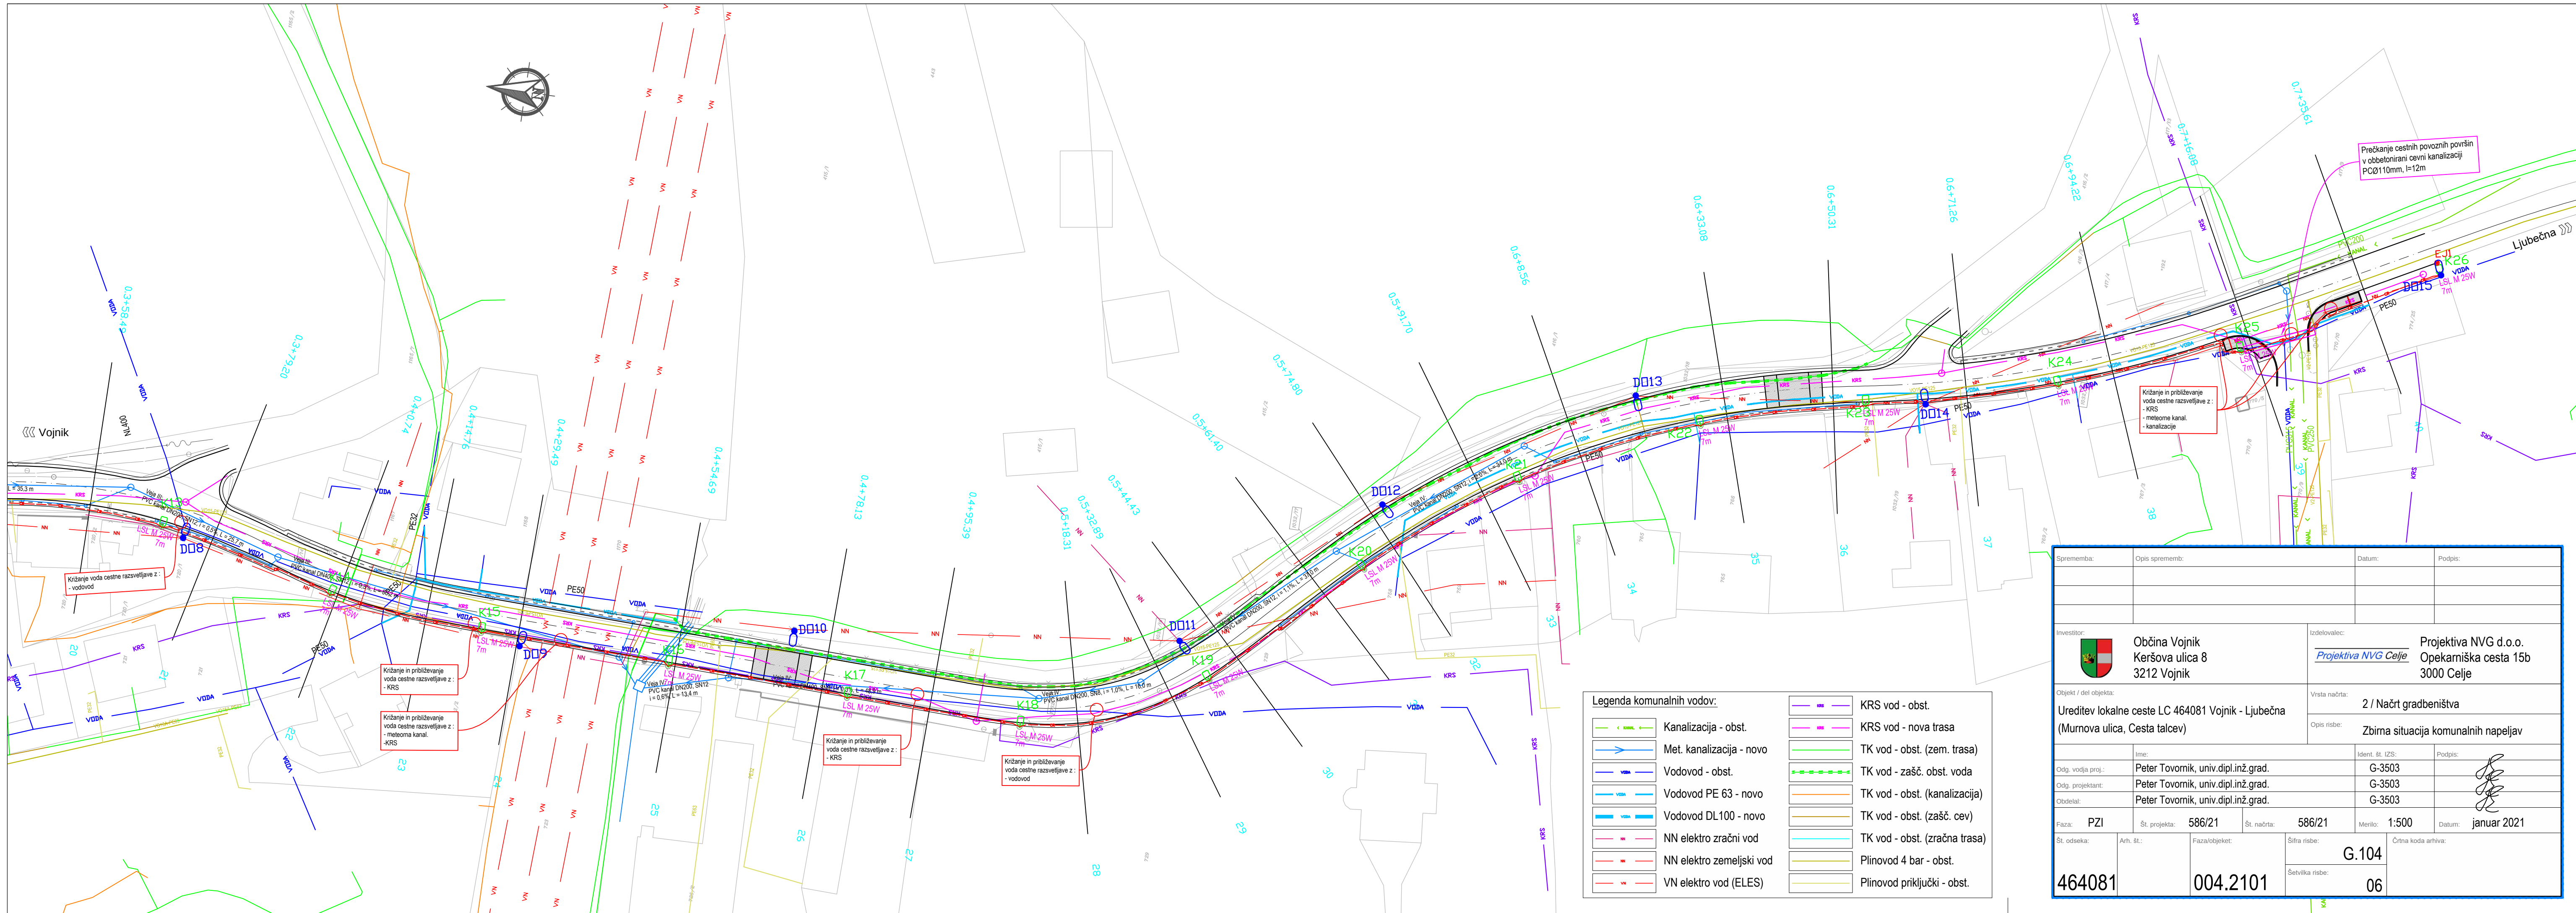

Legenda komunalnih vodov:

- Kanalizacija - obst.
- Met. kanalizacija - novo
- Vodovod - obst.
- Vodovod PE 63 - novo
- Vodovod DL100 - novo
- NN elektro zračni vod
- NN elektro zemeljski vod
- VN elektro vod (ELES)

- KRS vod - obst.
- KRS vod - nova trasa
- TK vod - obst. (zem. trasa)
- TK vod - zašč. obst. voda
- TK vod - obst. (kanalizacija)
- TK vod - obst. (zašč. cev)
- TK vod - obst. (zračna trasa)
- Plinovod 4 bar - obst.
- Plinovod priključki - obst.

Sprememba:	Opis sprememb:	Datum:	Podpis:
Investitor:	Občina Vojnik Keršova ulica 8 3212 Vojnik	Izdelovalec:	Projekta NVG d.o.o. Opekarniška cesta 15b 3000 Celje
Objekt / del objekta:	Ureditev lokalne ceste LC 464081 Vojnik - Ljubečna (Murnova ulica, Cesta talcev)	Vrsta načrta:	2 / Načrt gradbeništva
		Opis risbe:	Zbirna situacija komunalnih napeljav
Odg. vodja proj.:	Peter Tovornik, univ.dipl.inž.grad.	Ident. št. IZS:	G-3503
Odg. projektant:	Peter Tovornik, univ.dipl.inž.grad.	G-3503	
Obdelal:	Peter Tovornik, univ.dipl.inž.grad.	G-3503	
Faza:	PZI	Št. projekta:	586/21
Št. odseka:	Arh. št.:	Faza/objekt:	Šifra risbe:
464081	004.2101		G.104
			Šetvilka risbe:
			06
			Črtna koda arhiva: