
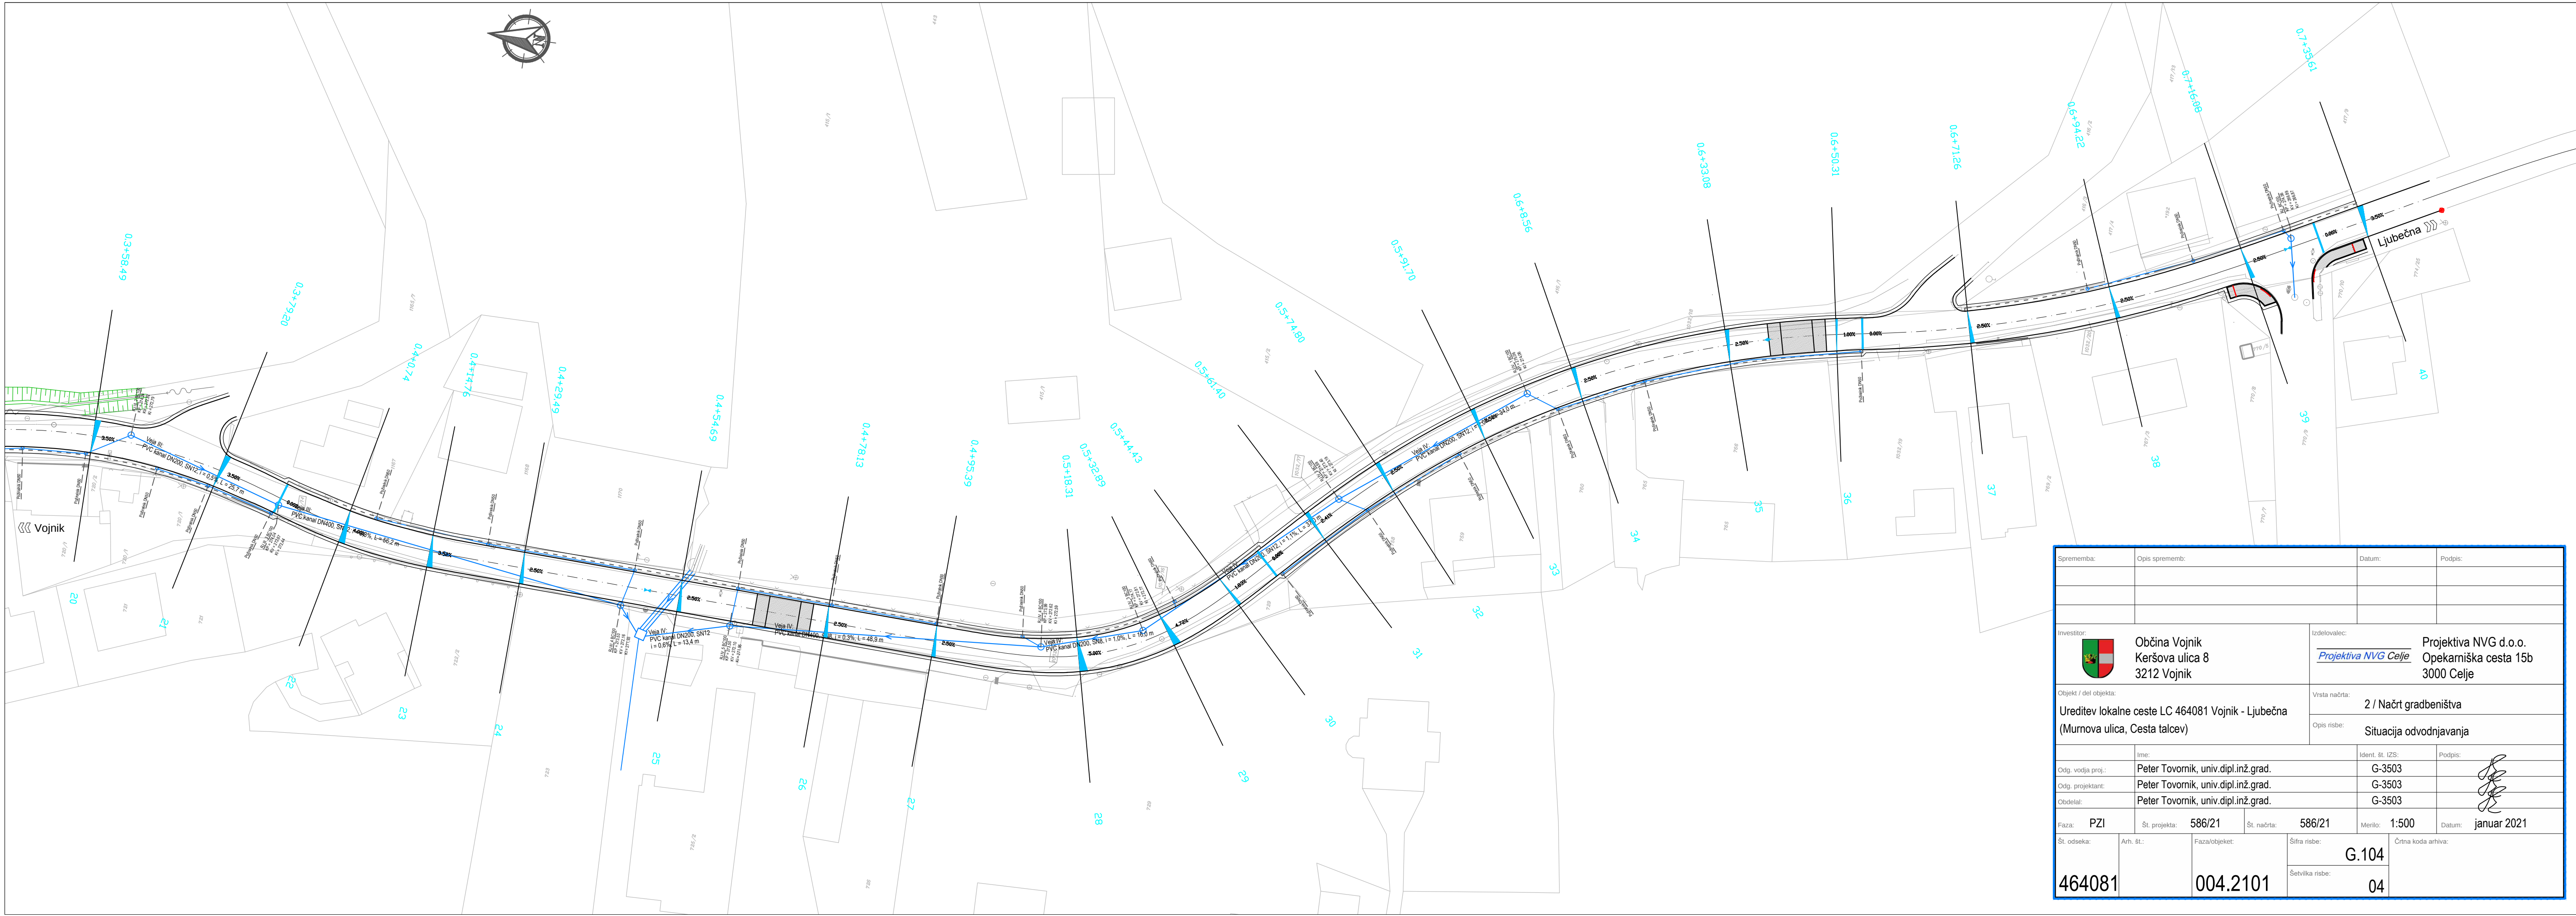


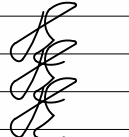

Sprememba:		Opis sprememb:		Datum:		Podpis:	
Investitor:				Izdelaovalec:			
 Občina Vojnik Keršova ulica 8 3212 Vojnik				<u>Projekta NVG Celje</u> Projekta NVG d.o.o. Opekarniška cesta 15b 3000 Celje			
Objekt / del objekta:				Vrsta načrta:			
Ureditev lokalne ceste LC 464081 Vojnik - Ljubečna (Murnova ulica, Cesta talcev)				2 / Načrt gradbeništva			
				Opis risbe:			
				Situacija odvodnjavanja			
		Ime:		Ident. št. IZS:		Podpis:	
Odg. vodja proj.:		Peter Tovornik, univ.dipl.inž.grad.		G-3503			
Odg. projektant:		Peter Tovornik, univ.dipl.inž.grad.		G-3503			
Obdelal:		Peter Tovornik, univ.dipl.inž.grad.		G-3503			
Faza: PZI		Št. projekta: 586/21		Št. načrta: 586/21		Merilo: 1:500	
						Datum: januar 2021	
Št. odseka:		Arh. št.:		Faza/objekt:		Šifra risbe:	
						Črtna koda arhiva:	
						G.104	
						Šetvilka risbe:	
464081		004.2101				04	