

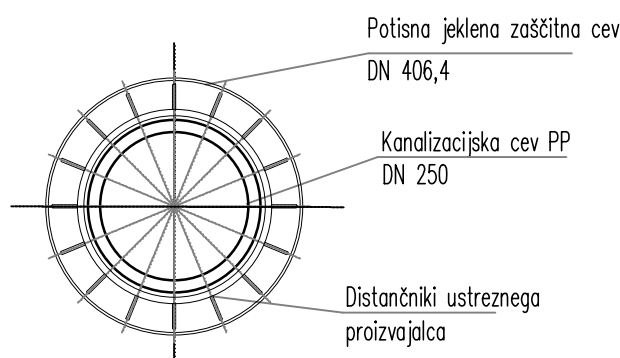


KRIŽANJE 3
Detajl podvrtavanja pod regionalno cesto II reda št. 430
odsek 0281 Stranice – Vošnja vas v km cca 10.103

Detajl zaščite cevi
Merilo 1:25

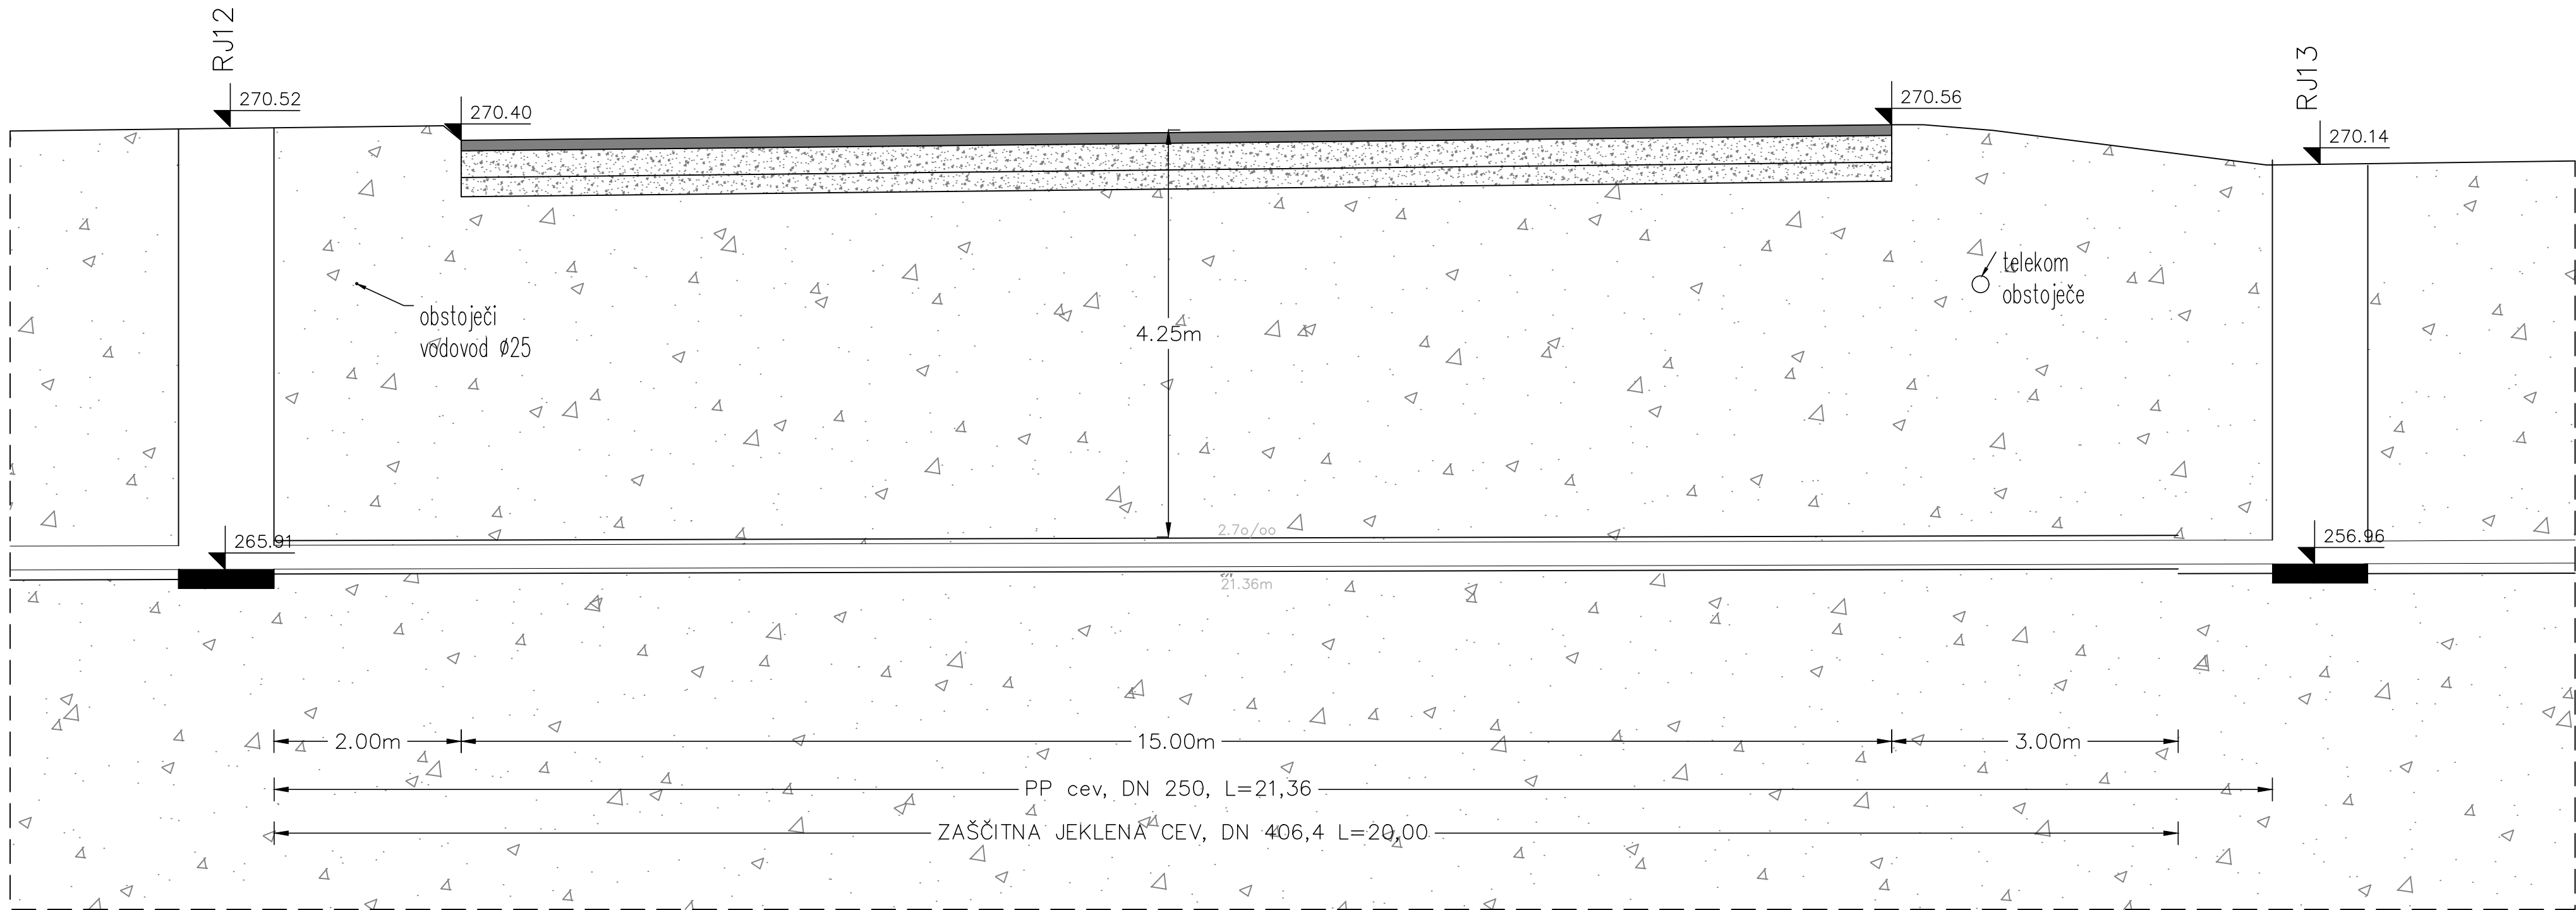

Vzdolžni profil

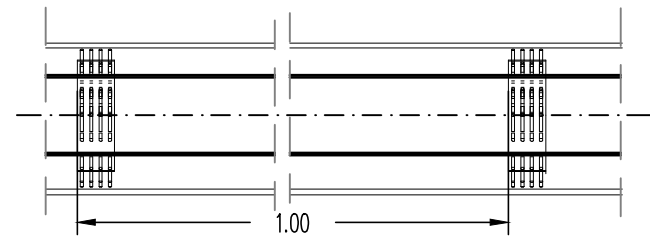

Št. proj.:		Opis spremembe:		Datum:
Naročnik:		Datum:		Podpis:
OBČINA VOJNIK Keršova 8 3212 Vojnik		Objekt:		
Izvajalec:		Naslov risbe:		
Podizvajalec:		Detajl križanja z regionalno cesto - križanje 3		
		Merilo: 1:50		Št.risbe: 5.3.16
Vodja projekta:	Ime:	Id. št.	Datum:	Podpis:
Pooblaščen inženir:	Jelko Kozjak, inž. gradb.	IZS G-0224	27.09.2021	
Projektant:	Jelko Kozjak, inž. gradb.	IZS G-0224	27.09.2021	
Projektant:	Nina Knežević mag.inž.grad.	IZS G-0224	27.09.2021	
Št. proj.:	Št. načrta:	Faza:	Datum:	Šifra projektne dokumentacije:
143/16	143/16	PZI	oktober 2021	