




KRIŽANJE 7
Detalj podvrtavanja pod Tesnico

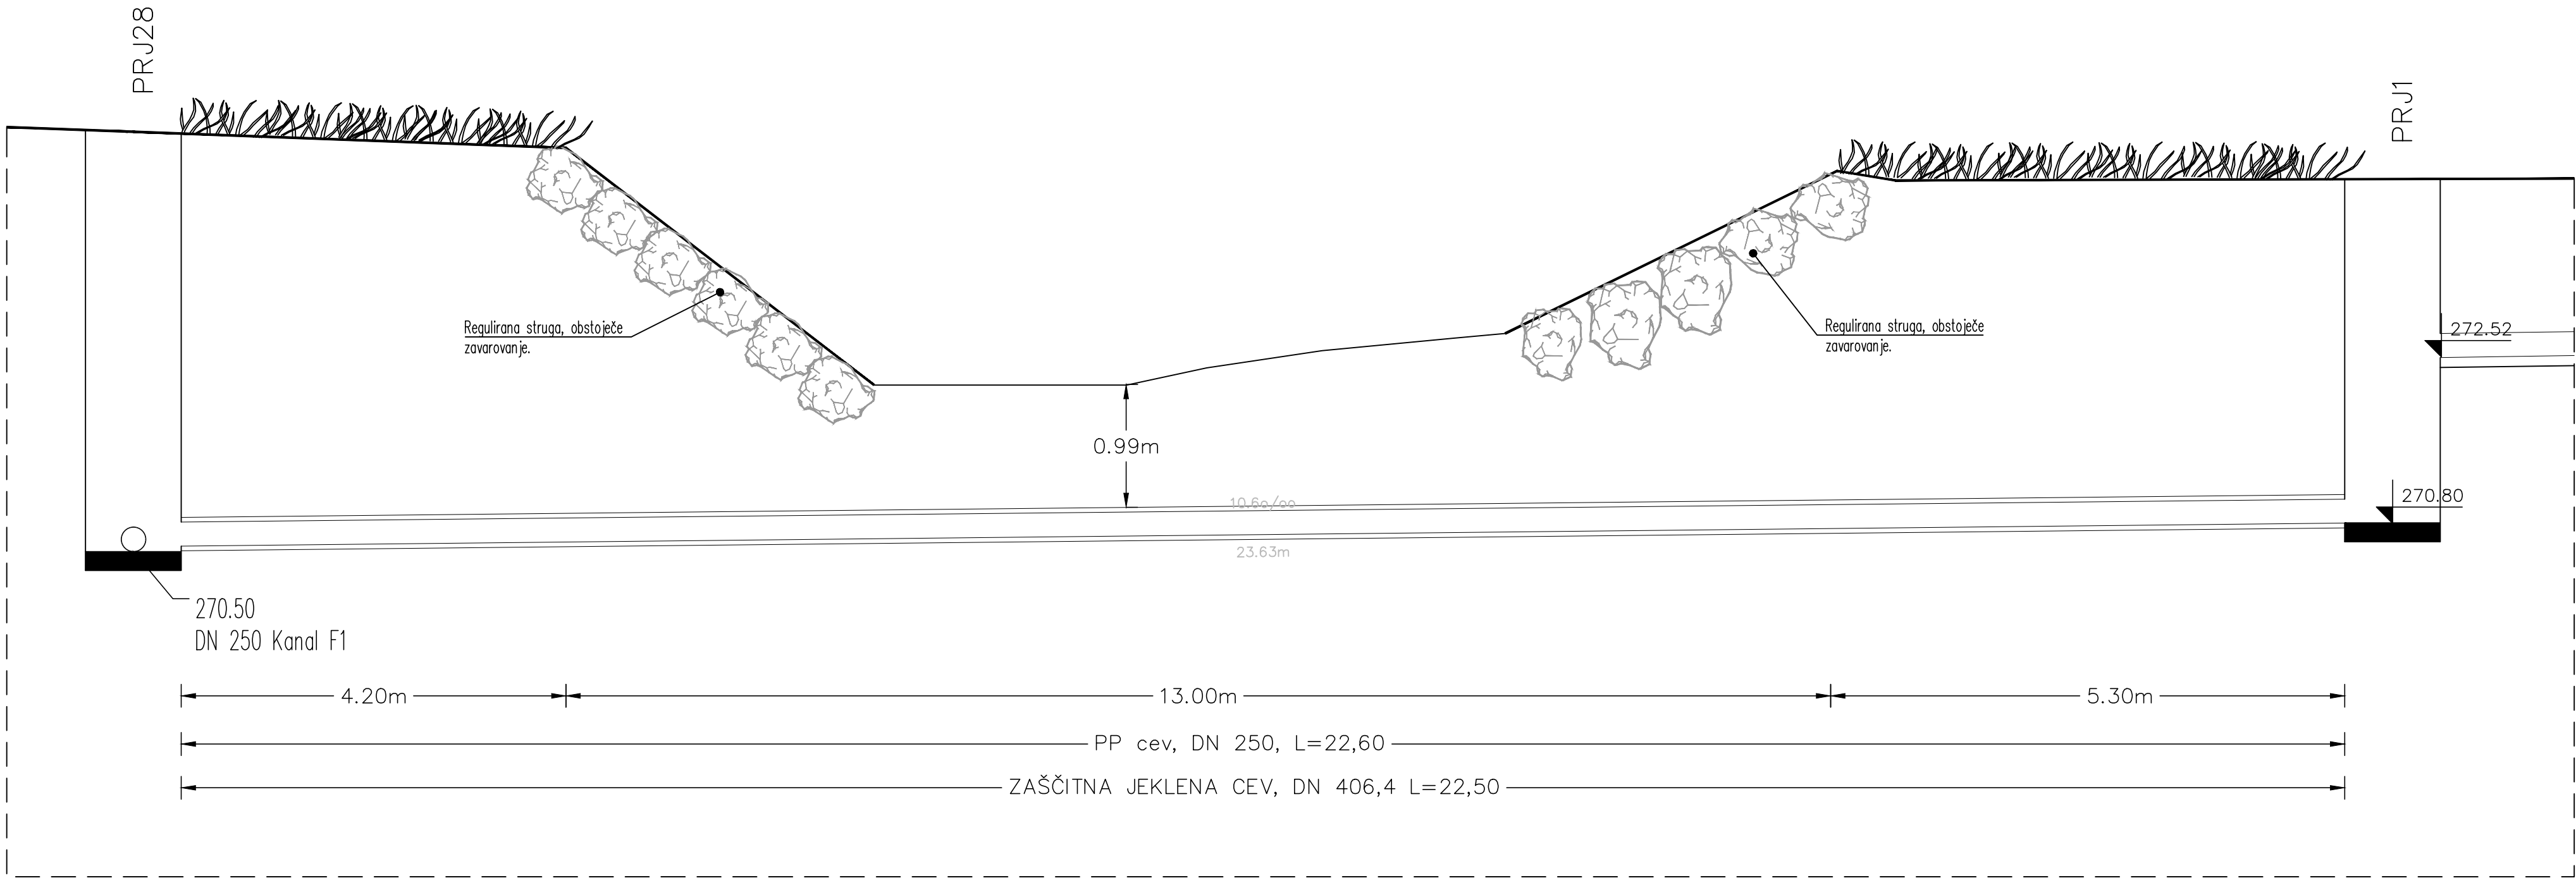

Detalj zaštite cevi
Merilo 1:25

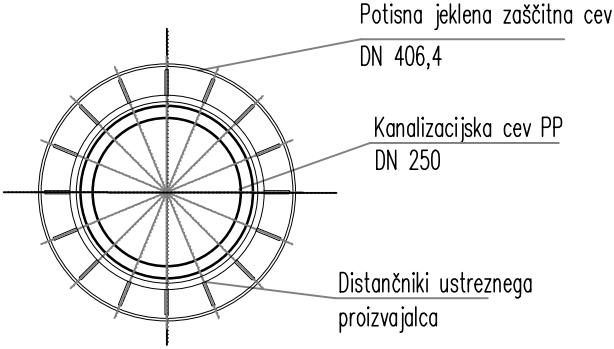

Vzdolžni profil

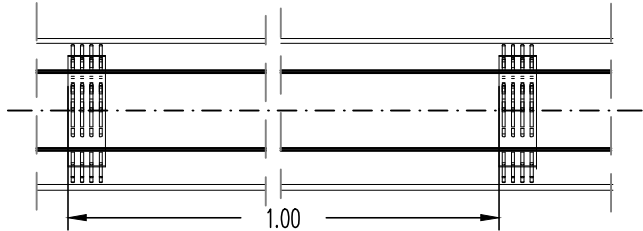

Št. proj.:		Opis spremembe:		Datum:	Podpis:
Naročnik:		Objekt:			
OBČINA VOJNIK Keršova 8 3212 Vojnik		FEKALNA KANALIZACIJA IVENCA			
Izvajalec:		Naslov risbe:			
HIDROSVET		Detalj križanja s Tesnico - križanje 7			
Podizvajalec:		Merilo: 1:50		Št.risbe: 5.3.19	
Vodja projekta:	Ime:	Id. št.	Datum:	Podpis:	
Pooblaščen inženir:	Jelko Kozjak, inž. gradb.	IZS G-0224	27.09.2021		
Projektant:	Jelko Kozjak, inž. gradb.	IZS G-0224	27.09.2021		
Projektant:	Jelko Kozjak, inž. gradb.	IZS G-0224	27.09.2021		
Projektant:	Nina Knežević mag.inž.grad.		27.09.2021		
Št. proj.:	Št. načrta:	Faza:	Datum:	Šifra projektne dokumentacije:	
143/16	143/16	PZI	oktober 2021		