


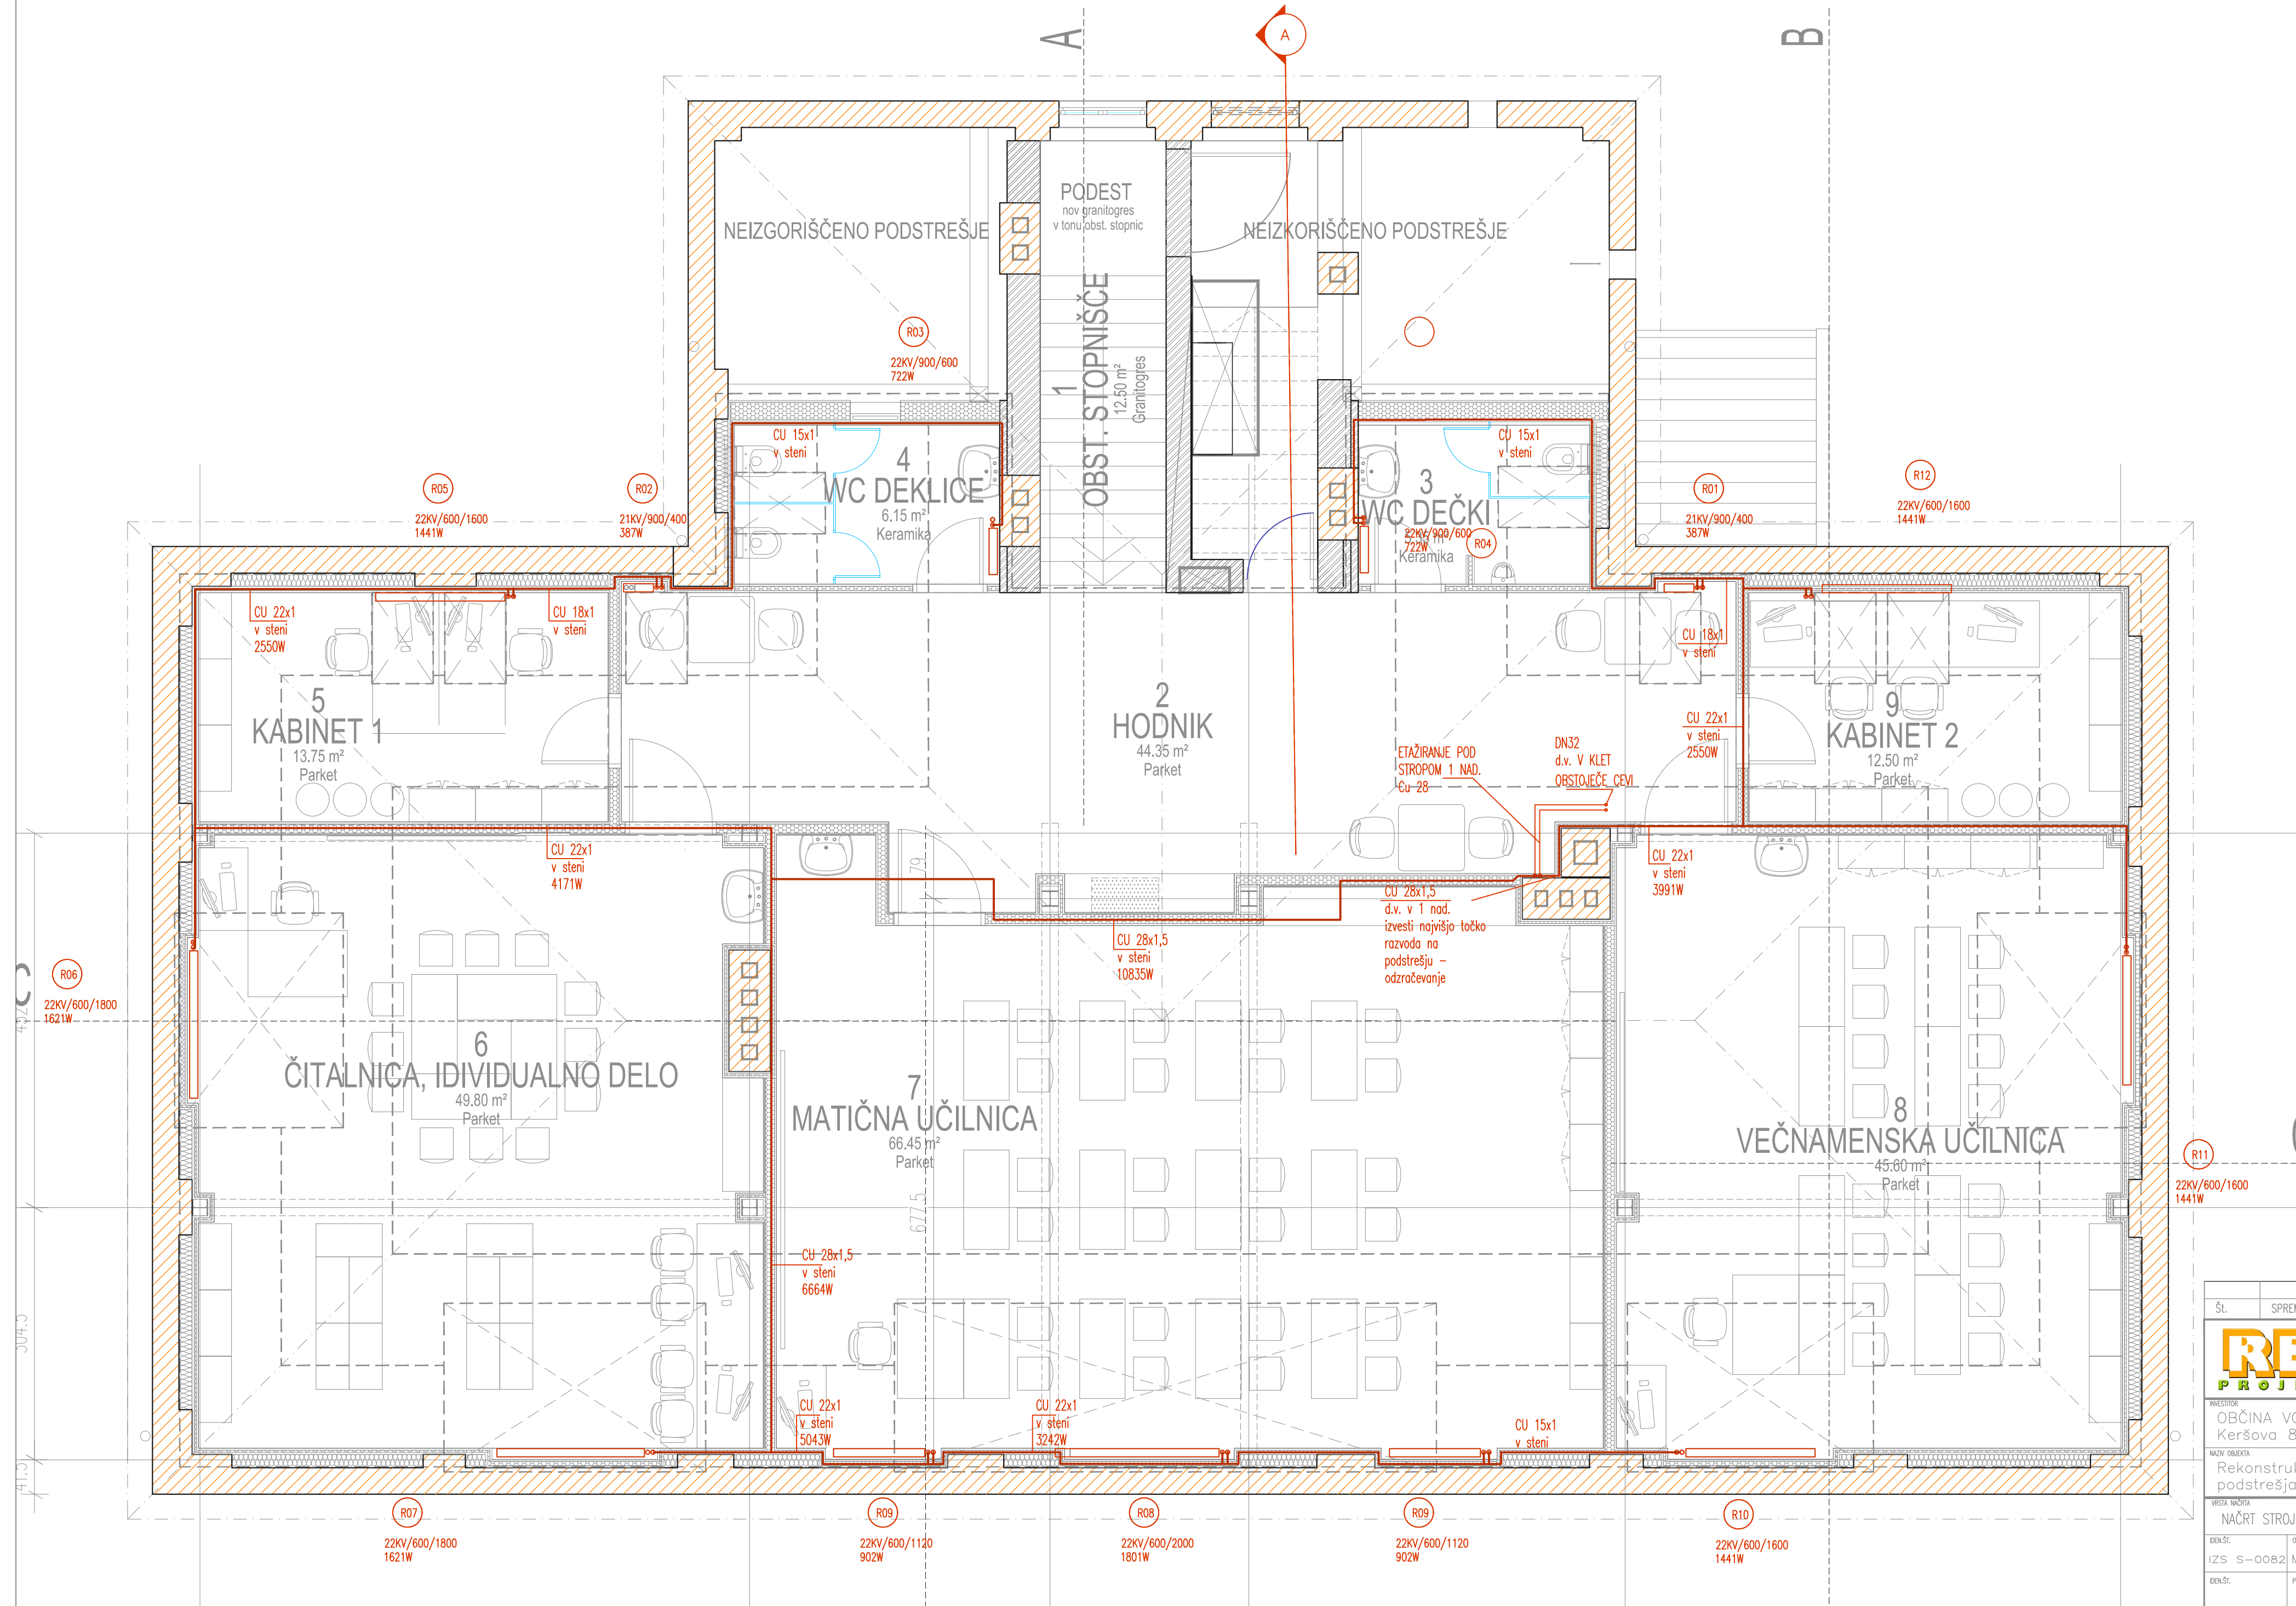

OPIS PROSTOROV - P		
ŠT. PR.	OPIS PROSTORA	TLAKI
1	OBST. STOPNIŠČE	Granitogr
2	HODNIK	Park
3	WC DEČKI	Keram
4	WC DEKLICE	Keram
5	KABINET 1	Park
6	ČITALNICA, INDIVIDUALNO DELO	Park
7	MATIČNA UČILNICA	Park
8	VEČNAMENSKA UČILNICA	Park
9	KABINET 2	Park

ŠL.	SPREMEMBA	OPIS SPREMEMBE	IME	DATUM
REM PROJEKT d.o.o. Podm. 102, 3310 Zalec SLOVENIJA e-mail: milan.roman@siol.net				
PROJEKT: OBČINA VOJNIK Keršova 8, VOJNIK			VERZIJA: 1:50	ST. PROJEKTA: 1
NAZIV OBJEKTA: Rekonstrukcija in sprememba namembnosti obstoj. podstrešja POŠ Nova Cerkev v šolske prostore			VERZIJA: PZI	ST. PROJEKTA: REM-184/2016
VRSTA NADT: NACRT STROJNIH INŠTALACIJ IN STROJNE OPREME "5"			TLORIS PODSTREŠJA	
IZS S-0082 Maksimilijan ROZMAN u.d.s.			OGREVANJE	
PROJEKTANT / OBRLOVALALEC			DATUM IZDAJE: Februar 2016	
PROJEKTANT / OBRLOVALALEC			ST. PROJEKTA: 1	
PROJEKTANT / OBRLOVALALEC			LST. BR. 1	