




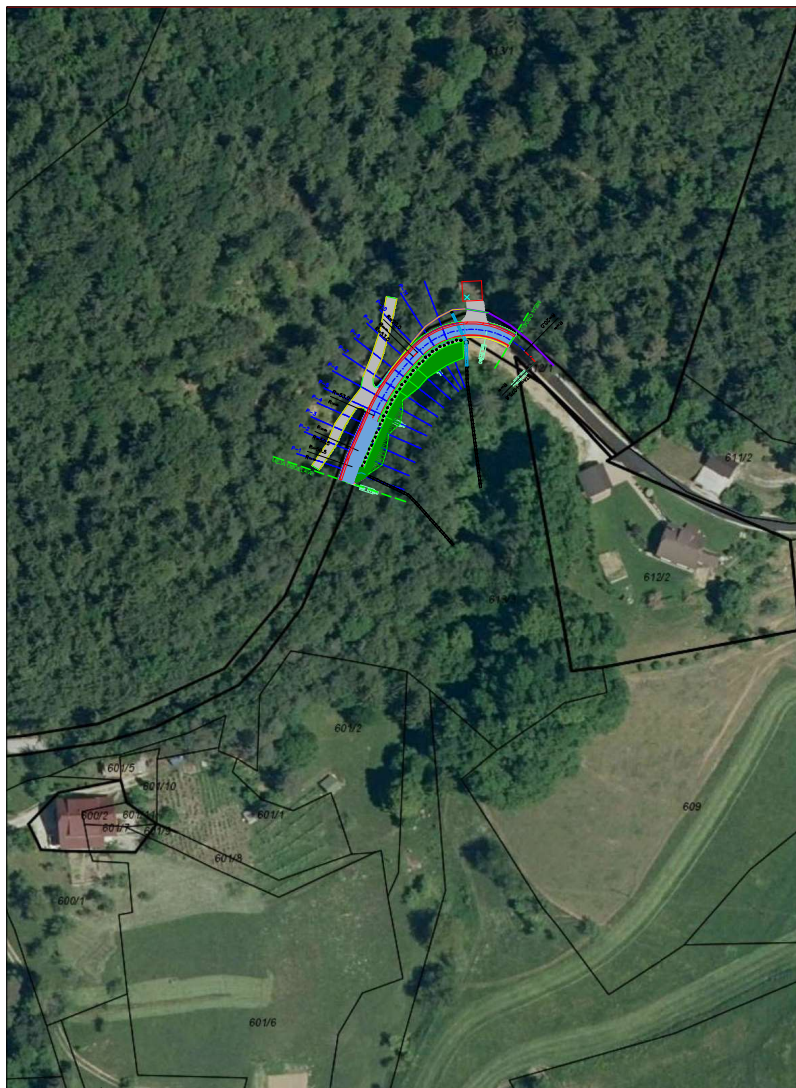

Izvajalec:	GHC PROJECT GHC-projekt, projektiranje in inženiring, d.o.o.
Investitor:	Občina Vojnik Keršova ulica 8 3212 Vojnik
Projekt:	Sanacija usoda na JP 964291 v občini Vojnik (Socka)
Pravelna št.:	613/1, 613/2, 613/3, 612/1
Katastrska občina:	1048 – Socka
Vrsta gradnje:	rekonstrukcija
Opis risbe:	Pregledna situacija
Odgovorna proj.:	Vid ŠTUKOVNIK dipl.inž.grad.
Ident. št.:	G-4619
Odg. proj.:	Vid ŠTUKOVNIK dipl.inž.grad.
Ident. št.:	G-4619
Obdelal:	Bojana Žibret
Faza:	PZI
Št. projekta:	CE 19/1/23
Št. matrice:	CE 19/1/23
Nadrt:	2 Nadrt s področja gradbeništva
Merilo:	1:200
Datum:	februar 2023
Št. lista:	G.1

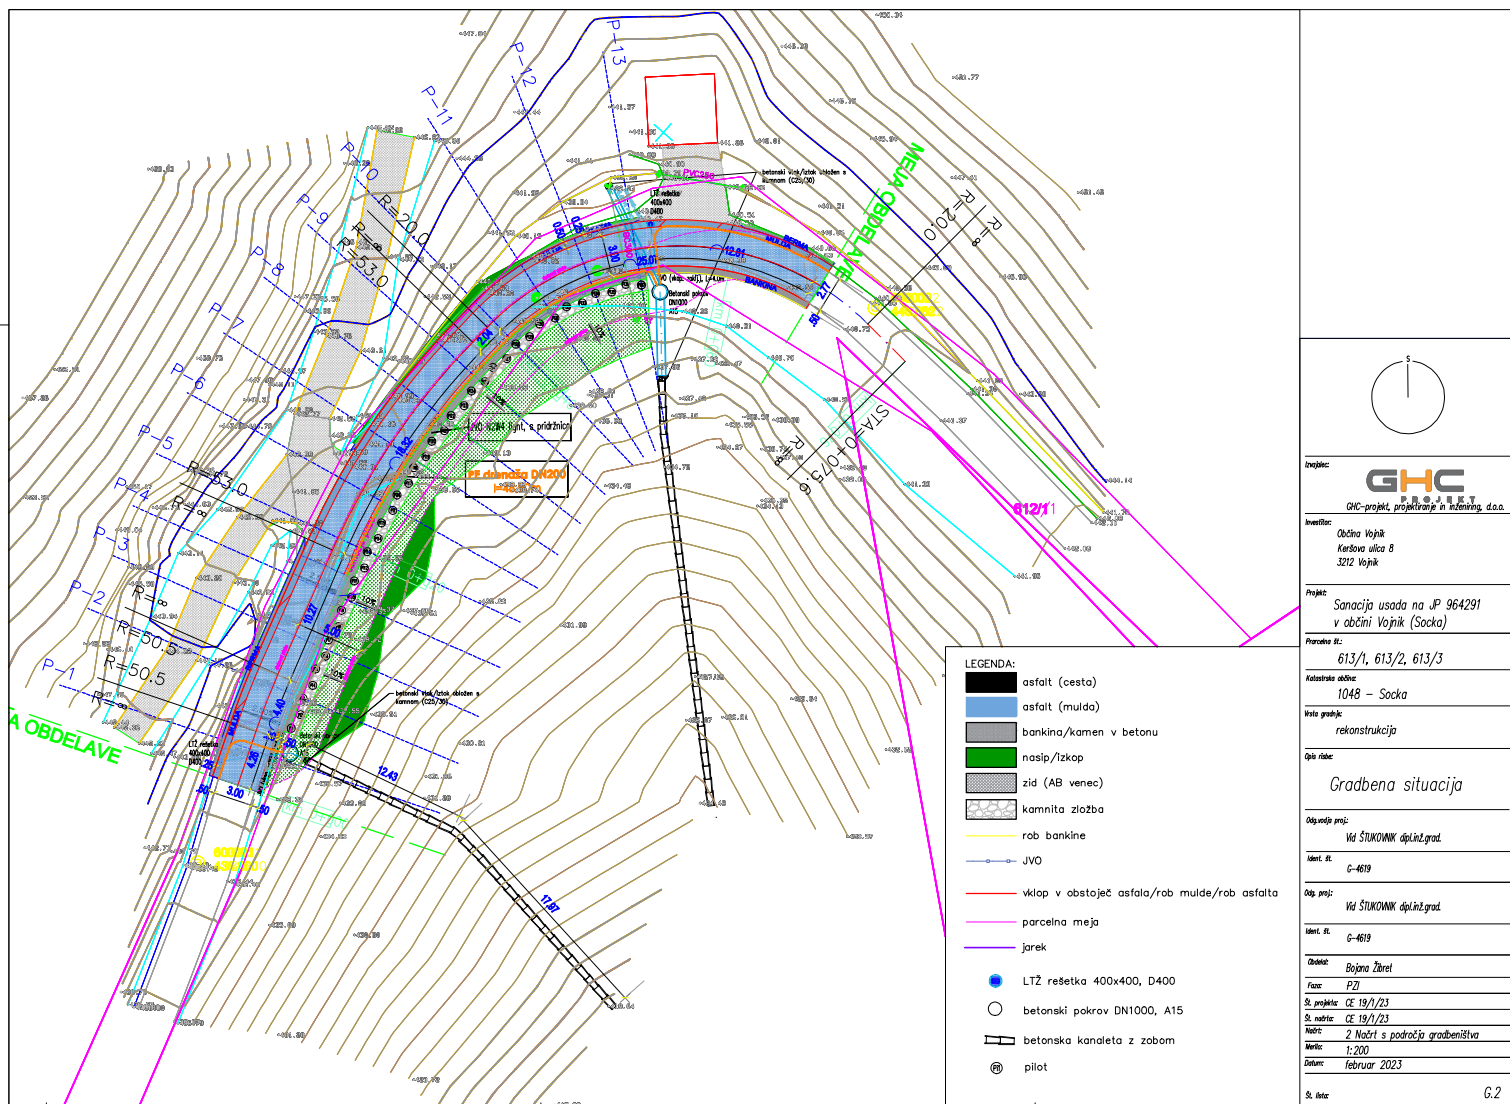

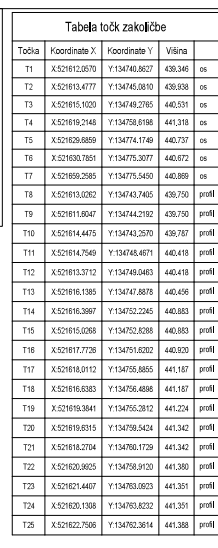

Točka	Koordinate X	Koordinate Y	Visina	
T26	X:521623,5673	Y:147674,384	441,206	proči
T27	X:521622,3190	Y:147678,363	441,209	proči
T28	X:521624,6170	Y:147576,705	441,246	proči
T29	X:521625,9090	Y:147679,830	441,013	proči
T30	X:521624,7225	Y:147678,315	441,013	proči
T31	X:521627,9995	Y:14768,3684	441,051	proči
T32	X:521627,4752	Y:14772,8847	440,818	proči
T33	X:521627,3644	Y:14773,2807	440,818	proči
T34	X:521626,5880	Y:14771,2374	440,856	proči
T35	X:521639,2479	Y:14775,7389	440,648	proči
T36	X:521636,1929	Y:14776,3438	440,647	proči
T37	X:521632,2884	Y:14774,6896	440,686	proči
T38	X:521634,4036	Y:14772,2561	440,523	proči
T39	X:521633,5830	Y:14775,5451	440,519	proči
T40	X:521625,1272	Y:14776,3833	440,560	proči
T41	X:521627,9991	Y:14776,0260	440,443	proči
T42	X:521637,4571	Y:14781,4925	440,438	proči
T43	X:521638,5830	Y:14781,8827	440,480	proči
T44	X:521641,8826	Y:14781,1135	440,410	proči
T45	X:521641,6590	Y:14782,9321	440,408	proči
T46	X:521642,1377	Y:14787,6354	440,447	proči
T47	X:521655,6179	Y:14787,3820	440,995	proči
T48	X:521619,3952	Y:14784,7213	440,072	proči
T49	X:521642,6445	Y:14785,1414	440,453	proči
T50	X:521654,8623	Y:14777,1987	440,702	proči


[illegible]

Oznaka jaška	Material in velikost	Pozicija jaška	Višina pokrova in dna jaška	Globina jaška	Povezane cevi
J-(1)	beton DN1050	x:521642,72 y:134777,95	KP=440,36 KD=437,82	H=2,54m	vtok: Drenaža-(3), KV=437,82m vtok: C-(4), KV=438,19m iztok: C-(2), KV=437,82m
J-(2)	PE DN450	x:521642,99 y:134783,02	KP=440,38 KD=438,95	H=1,43m	iztok: C-(4), KV=438,95m

Oznaka jaška	Material in velikost	Pozicija jaška	Višina pokrova in dna jaška	Globina jaška	Povezane cevi
J-(3)	PE DN450	x:521610,84 y:134742,84	KP=439,52 KD=438,10	H=1,42m	iztok: C-(5), KV=438,60m
Jašek-(4)	beton DN1050	x:521616,05 y:134743,42	KP=439,25 KD=438,39	H=0,86m	vtok: Drenaža-(7), KV=438,39m vtok: C-(5), KV=438,50m iztok: Cev-(6), KV=438,39m


Cev	Material	DN	Dolžina	Padež
C-(1)	Beton	450	8,7	7,00%
C-(2)	Beton	450	6,3	1,00%
Drenaža-(3)	PE	200	52,40	po terenu
C-(4)	PVC	200	5,2	5,00%

Cev	Material	DN	Dolžina	Padež
C-(1)	Beton	450	8,7	7,00%
C-(2)	Beton	450	6,3	1,00%
Drenaža-(3)	PE	200	52,40	po terenu
C-(4)	PVC	200	5,2	5,00%




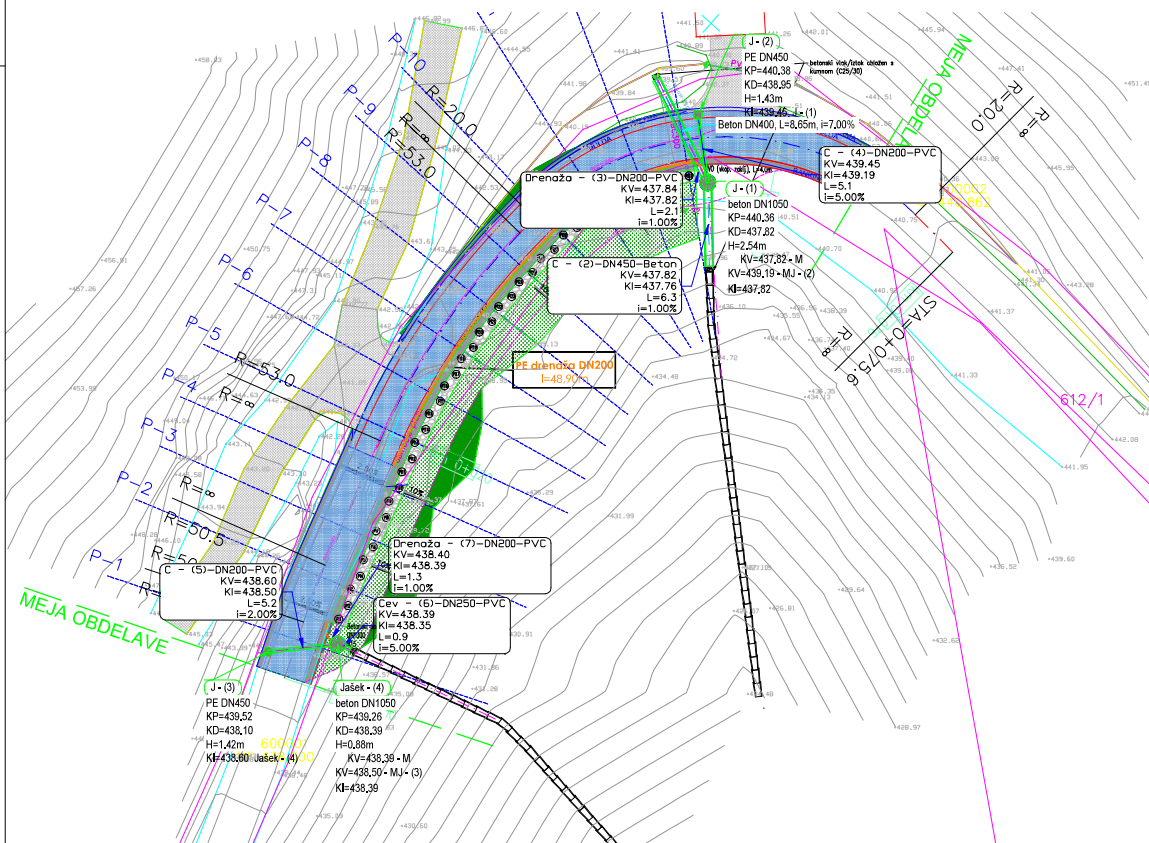


 GHC-projekt, projektiranje in inženjring, d.o.o.	
Investitor:	
Občina Vojnik Kersova ulica 8 3212 Vojnik	
Projekt:	
Sanacija usoda na vP 964291 v občini Vojnik (Soka)	
Parafna št.:	
613/1, 613/2, 613/3	
Katastrska občina:	
1048 - Soka	
Vrsta gradnje:	
rekonstrukcija	
Opis risbe:	
Situacija odvodnjavanja	
Odpov. proj.:	
Vr. STUKOVNIK dipl.inž.grad.	
Ident. št.:	
C-4619	
Odp. proj.:	
Vr. STUKOVNIK dipl.inž.grad.	
Ident. št.:	
C-4619	
Odobril:	
Bojana Žarel	
Faza:	
PZI	
St. projektanta:	
CE 19/1/23	
St. nadzornika:	
CE 19/1/23	
Merk:	
2 Načrt s področja gradbeništva	
Merk:	
1:250	
Datum:	
februar 2023	
St. lista:	
G.5	

KARAKTERISTIČNI PREREZ DELOVNEGA PLATOJA
M 1:100

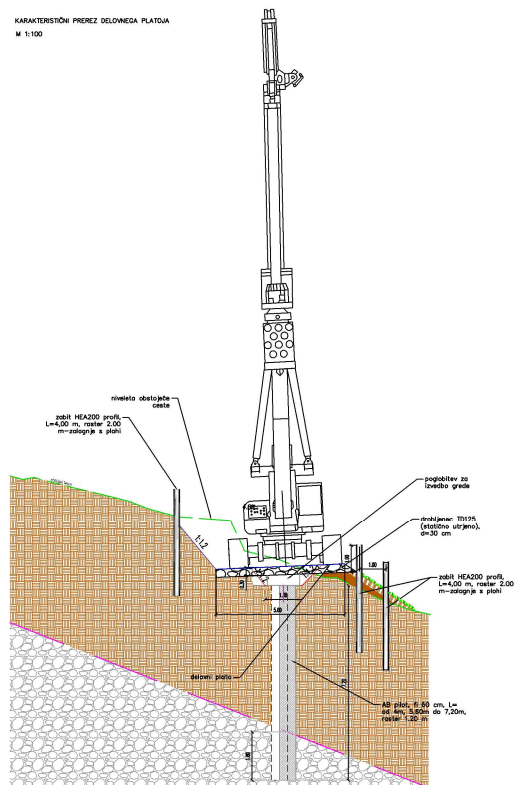

Dizajner:	GHC GHC-projekt, projektiranje in inženiring, d.o.o.
Investitor:	Občina Vojnik Kersova ulica 8 3212 Vojnik
Projekt:	Sanacija usoda na JP 964291 v občini Vojnik (Soka)
Priloge št.:	613/1, 613/2, 613/3
Katastrska obdela:	1048 - Soka
Vrsta gradnje:	rekonstrukcija
Opis risbe:	Karakteristični prerez delovnega platoja
Objavljeno pri:	Vod. ŠTUKOVNIK dipl.inž.grad.
Ident. št.:	C-4619
Objavljeno pri:	Vod. ŠTUKOVNIK dipl.inž.grad.
Ident. št.:	C-4619
Obdelal:	Bojana Žarec
Faza:	PZI
St. projekta:	CE 19/1/23
St. navedbe:	CE 19/1/23
Modul:	2 Načrt s področja gradbeništva
Skala:	1:100
Datum:	februar 2023
St. lista:	G.6.2

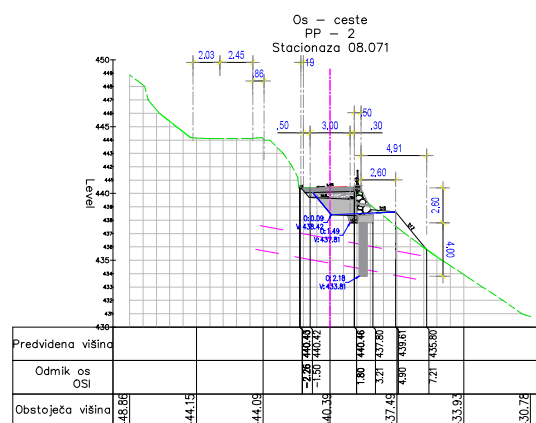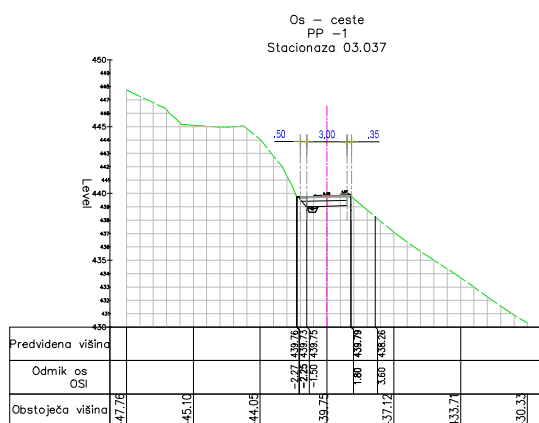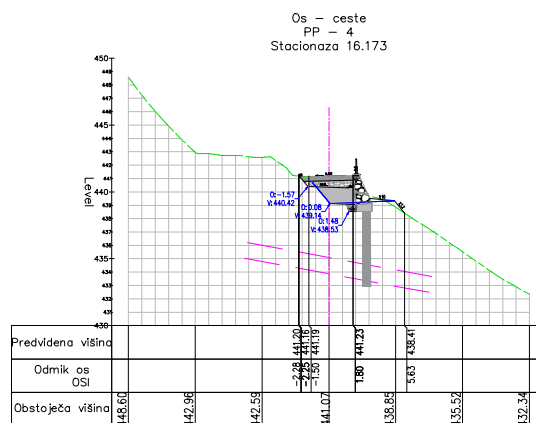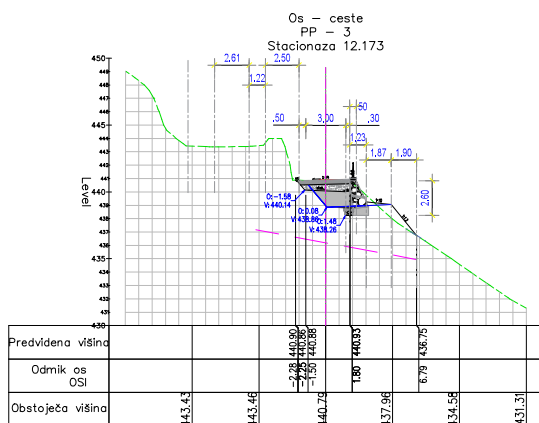

Investor: **GHC**
GHC-projekt, projektiranje in inženjring, d.o.o.

Investitor: **Občina Vojnik**
Kersova ulica 8
3212 Vojnik

Projekat: **Sanacija usoda na JP 964291**
v občini Vojnik (Soka)

Priloge št.: **613/1, 613/2, 613/3, 612/1**

Katastrski občas: **1048 – Soka**

Vrsta gradnje: **rekonstrukcija**

Opis risbe: **Prečni prerezi**
od PP-1 do PP-4

Odposlano proti: **Voj ŠTUKOVNIK d.o.o. grad.**

Ident. št.: **G-4619**

Opis proti: **Voj ŠTUKOVNIK d.o.o. grad.**

Ident. št.: **G-4619**

Občas: **Bojina Žarel**

Faza: **PZI**

St. projekta: **CE 19/1/23**





St. natisa: **CE 19/1/23**

Nadst.: **2 Načrt s področja gradbeništva**

Merilo: **1:200**

Datum: **februar 2023**

St. lista: **G.7.1**

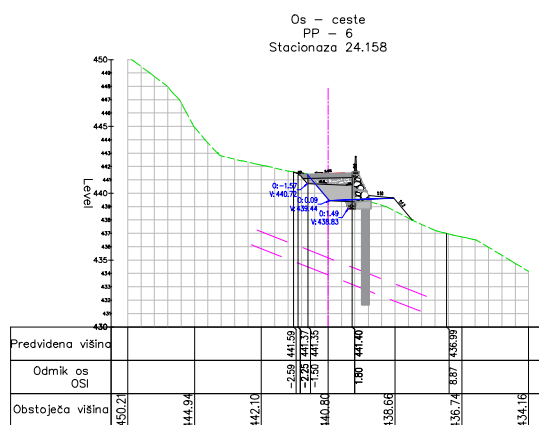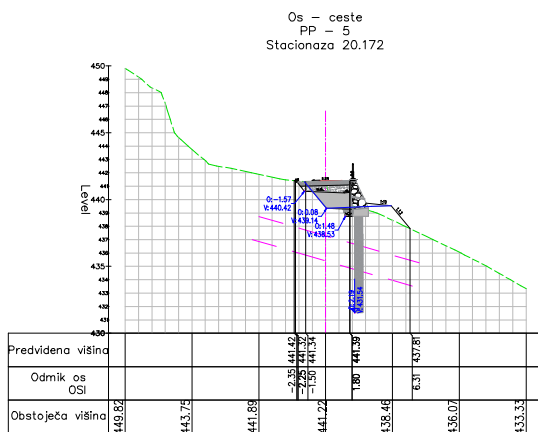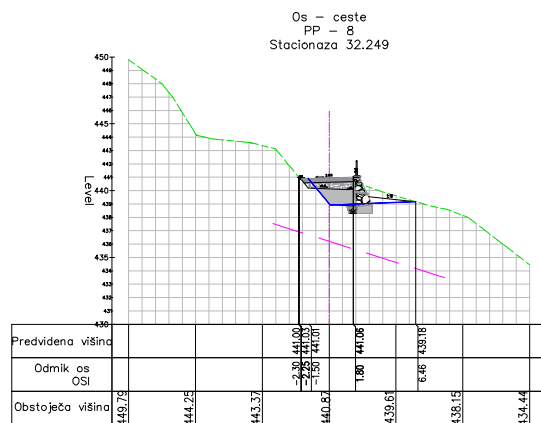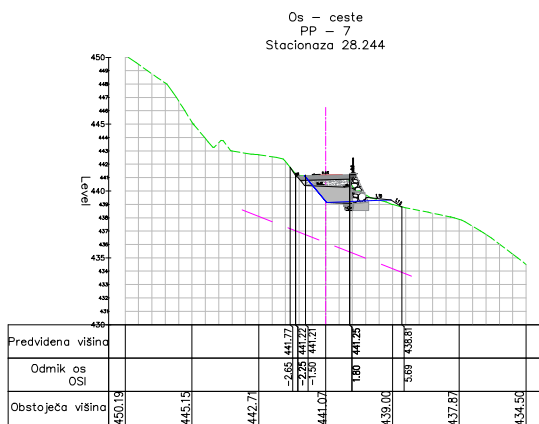

Investitor: **GHC**
GHC-projekt, projektiranje in svetovanje, d.o.o.

Investitor: **Občina Vojnik**
Kersova ulica 8
3212 Vojnik

Projekat: **Sanacija usoda na JP 964291**
v občini Vojnik (Soka)

Pravilna št.: **613/1, 613/2, 613/3**

Katastrska občina: **1048 - Soka**

Vrsta gradnje: **rekonstrukcija**

Opis risbe: **Prečni prerezi**
od PP-5 do PP-8

Opis snopa proj.: **Vid STUKOVNIK dipl.inž.grad.**

Ident. št.: **G-4619**

Opis proj.: **Vid STUKOVNIK dipl.inž.grad.**

Ident. št.: **G-4619**

Obdelat.: **Bojana Žarel**

Faza: **P2**





St. projekta: **CE 19/1/23**

St. nadzora: **2 Načrt s področja gradbeništva**

Merilo: **1:200**

Datum: **februar 2023**

St. lista: **G.7.2**

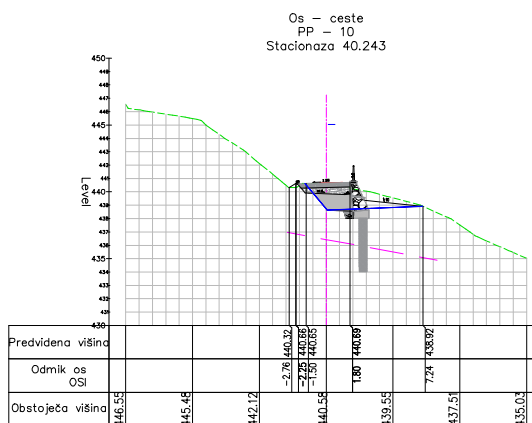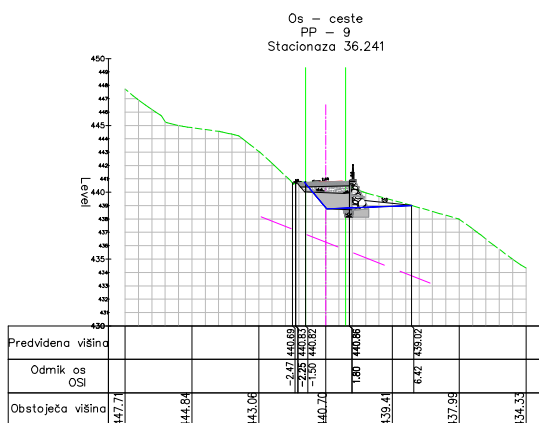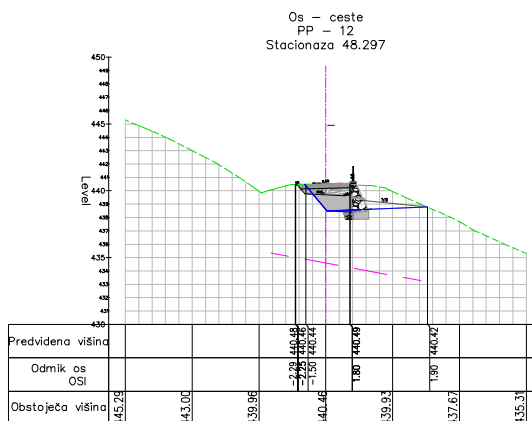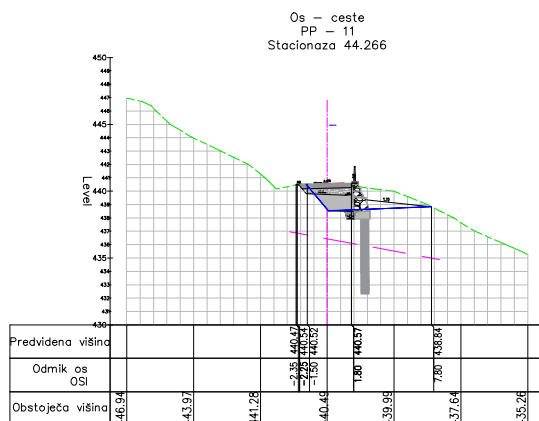

Investor: **GHC**
GHC-projekt, projektiranje in svetovanje, d.o.o.

Investitor: **Občina Vojnik**
Kersova ulica 8
3212 Vojnik

Projekat: **Sanacija usoda na JP 964291**
v občini Vojnik (Soka)

Parcelna št.: **613/1, 613/2, 613/3**

Katastrska občina: **1048 - Soka**

Vrsta gradnje: **rekonstrukcija**

Opis risbe: **Prečni prerezi**
od PP-9 do PP-12

Odporne proj.: **Va ŠUKOVNIK dipl.inž.grad.**

Ident. št.: **G-4619**

Odporne proj.: **Va ŠUKOVNIK dipl.inž.grad.**

Ident. št.: **G-4619**

Obdelat: **Bojana Žurel**

Faza: **P21**

St. projekt: **02.19.1/23**


St. nadzor: **02.19.1/23**

Nadzor: **2 Nadzor s področja gradbeništva**

Skala: **1:200**

Datum: **februar 2023**

St. lista: **G.7.3**

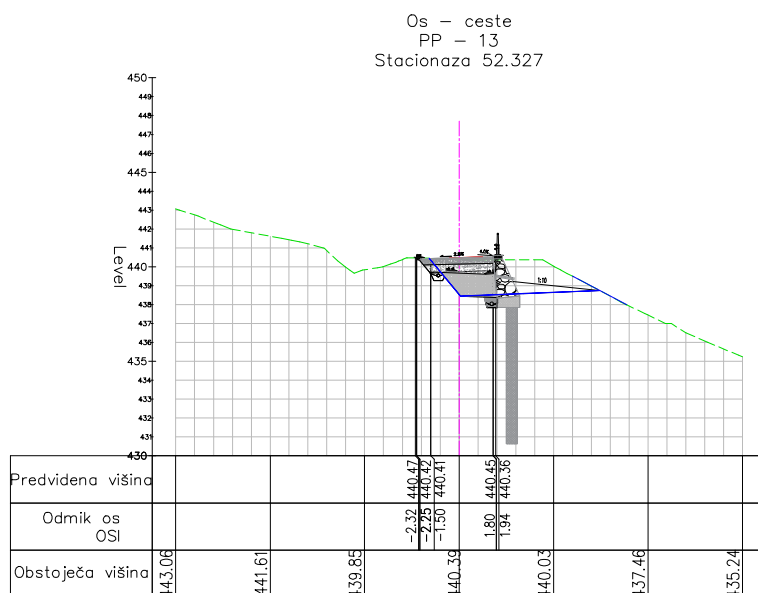

Izvajalec:

GHC

PROJEKT
GHC-projekt, projektiranje in inženiring, d.o.o.

Investitor:

Občina Vojnik
Keršova ulica 8
3212 Vojnik

Projekt:

Sanacija usoda na JP 964291
v občini Vojnik (Socka)

Pravelna št.:

613/1, 613/2, 613/3

Katastrska občina:

1048 – Socka

Vrsta gradnje:

rekonstrukcija

Opis risbe:

Prečni prerez PP-13

Odgovorna proj.:

Vid ŠTUKOVNIK dipl.inž.grad.

Ident. št.

G-4619

Odg. proj.:

Vid ŠTUKOVNIK dipl.inž.grad.

Ident. št.

G-4619

Obdelat:

Bojana Žibret

Faza:

PZI

Št. projekta:

CE 19/1/23

Št. modra:

CE 19/1/23

Nadrt:

2 Nadrt s področja gradbeništva

Merilo:

1:200


Datum:

februar 2023

Št. lista:

G.7.4



Os - ceste
SCALE: H 1:250,
VP 1:1.0
Stacionaža: od 0+000.00
do 0+075.57

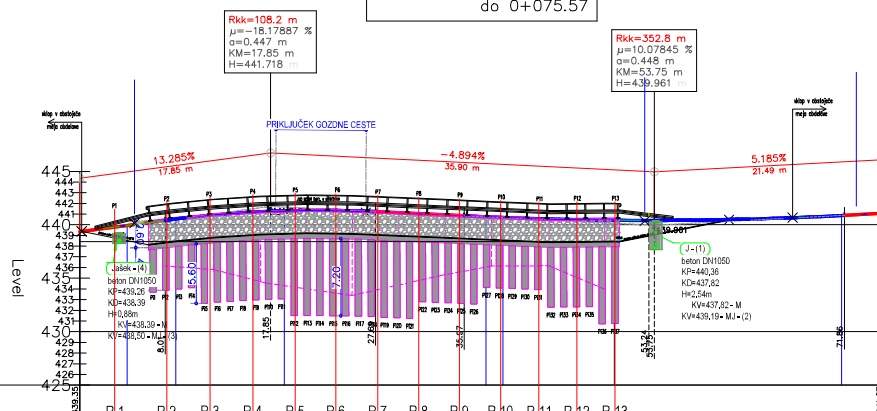


Prečni profili	P1	P2	P3	P4	P5	P6	P7	P8	P9	P10	P11	P12	P13
Stacionaža	0.00	10.00	20.00	30.00	40.00	50.00	60.00	70.00	75.54				
Višina nivelete	439.35	440.66	441.34	441.12	440.66	440.42	440.47	440.79	441.07				
Višina terena	439.35	440.57	441.21	440.99	440.59	440.43	440.44	440.78	441.07				
Izkopi-nasipi		-0.09	-0.13	-0.14	-0.07	0.00	-0.03	-0.01					
Vertikalni potek	G = 13.3% L = 8.01	R = 108.2 K = 1.1 L = 19.7			-4.9% L = 8.29			R = 352.8 K = 3.5 L = 35.6			G = 5.2% L = 3.71		
Horizontalni potek	R: 50.54 L: 4.45	R: 10.17			R: 53.00 L: 18.85			R: 20.00 L: 31.69			R: 3.96		

Logo:	GHC GHC-projekt, projektiranje in inženjering, d.o.o.
Investitor:	Občina Vojnik Kersova ulica 8 3212 Vojnik
Projekt:	Sanacija usoda na VP 964291 v občini Vojnik (Soka)
Pravilna št.:	613/1, 613/2, 613/3
Katstrska dolžina:	1048 - Soka
Vrsta gradnje:	rekonstrukcija
Opis risbe:	Vzdolžni profil
Odpor pri:	VaŠUKOVNIK dpl.kat.grad.
Ident. št.:	G-4619
Opis pri:	VaŠUKOVNIK dpl.kat.grad.
Ident. št.:	G-4619
Obdobje:	Bojma Žiret
Faza:	P21
St. projekta:	CE 19/1/23
St. navedbe:	CE 19/1/23
Načrt:	2 Načrti s področja gradbeništva
Skala:	1:200
Datum:	februar 2023
St. list:	G.8


DETAL REVULSKEGA JAŠKA DN1000, DN800- TRAVNATE/ASFALNE POVRŠINE (FEK, MET)
M1:25

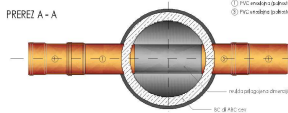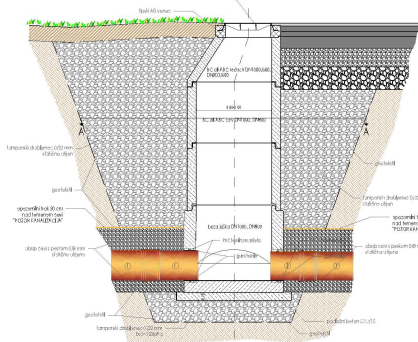


DETAL NAVEZAVE NOVIH ASFALNIH POVRŠIN NA OBSTOJEČE
M1:25

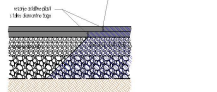


DETAL TOČKOVNEGA POŽIRALNIKA
M1:25

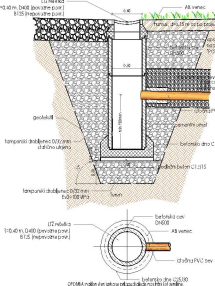


DETAL REVULSKEGA JAŠKA DN600
M1:25

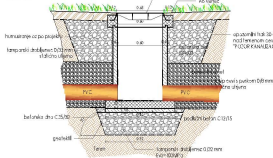


DETAL ITOČNE GLAVE
M1:25

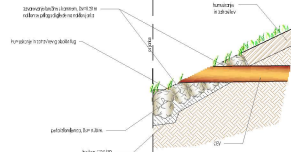


DETAL VGRAJEVANJA PVC CEVI
M1:25

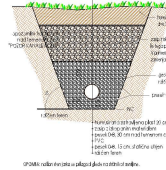


DETAL VGRAJEVANJA BETONSKE KANALETE IN MILDASTEGA POLJA
M1:25

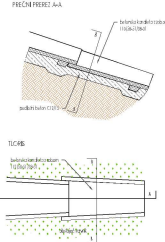



DETAL VGRAJEVANJA JVO

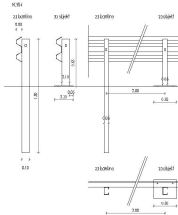



Ime:	Občina Vojnik
Ime:	Komisar ulica 8
Ime:	2012 Vojnik
Ime:	Sanacija usoda na JP 964291
Ime:	v občini Vojnik (Sodica)
Ime:	613/1, 613/2, 613/3
Ime:	1048 - Sodica
Ime:	rekonstrukcija
Ime:	Detalji
Ime:	Veljko Stokanovič dipl.inž. grad.
Ime:	0-403
Ime:	Veljko Stokanovič dipl.inž. grad.
Ime:	0-403
Ime:	Bojana Žbanič
Ime:	2/2
Ime:	15. prosinca 2012/2013
Ime:	2. Naloga s področja gradbeništva
Ime:	1.25
Ime:	februar 2013
Ime:	0.10

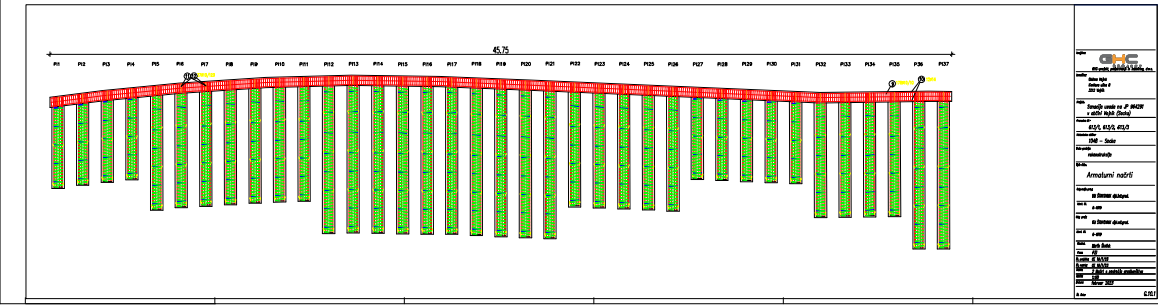

robni venec 12 14708/30

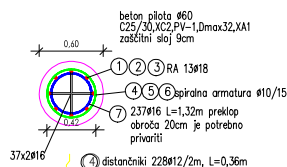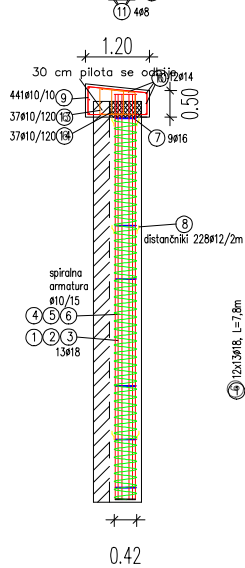

DILATACIJA
žkosca

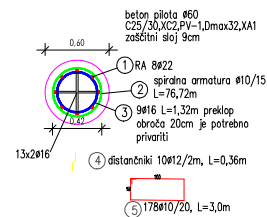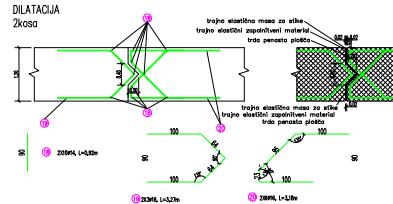

izvajalec:	GHC GHC-projekt, projektiranje in inženjering, d.o.o.
investitor:	Občina Vojnik Keršova ulica 8 3212 Vojnik
projekat:	Sanacija usoda na iP 964291 v občini Vojnik (Soka)
Priloge št.:	613/1, 613/2, 613/3, 612/1
Katastrska občina:	1048 - Soka
vrsta gradnje:	rekonstrukcija
Opis risbe:	Armatureni načrti
Objavljeno pri:	Vsi STUKOVNIK dipl.inž.grad.
Ident. št.:	G-4619
Objavljeno pri:	Vsi STUKOVNIK dipl.inž.grad.
Ident. št.:	G-4619
Obdelal:	Bojana Žerpet
Faza:	P2
St. projekta:	CE 19/1/23
St. nacrta:	CE 19/1/23
Nadpis:	2 Načrt s področja gradbeništva
Merilo:	1:50
Datum:	februar 2023
St. lista:	G.10.2