




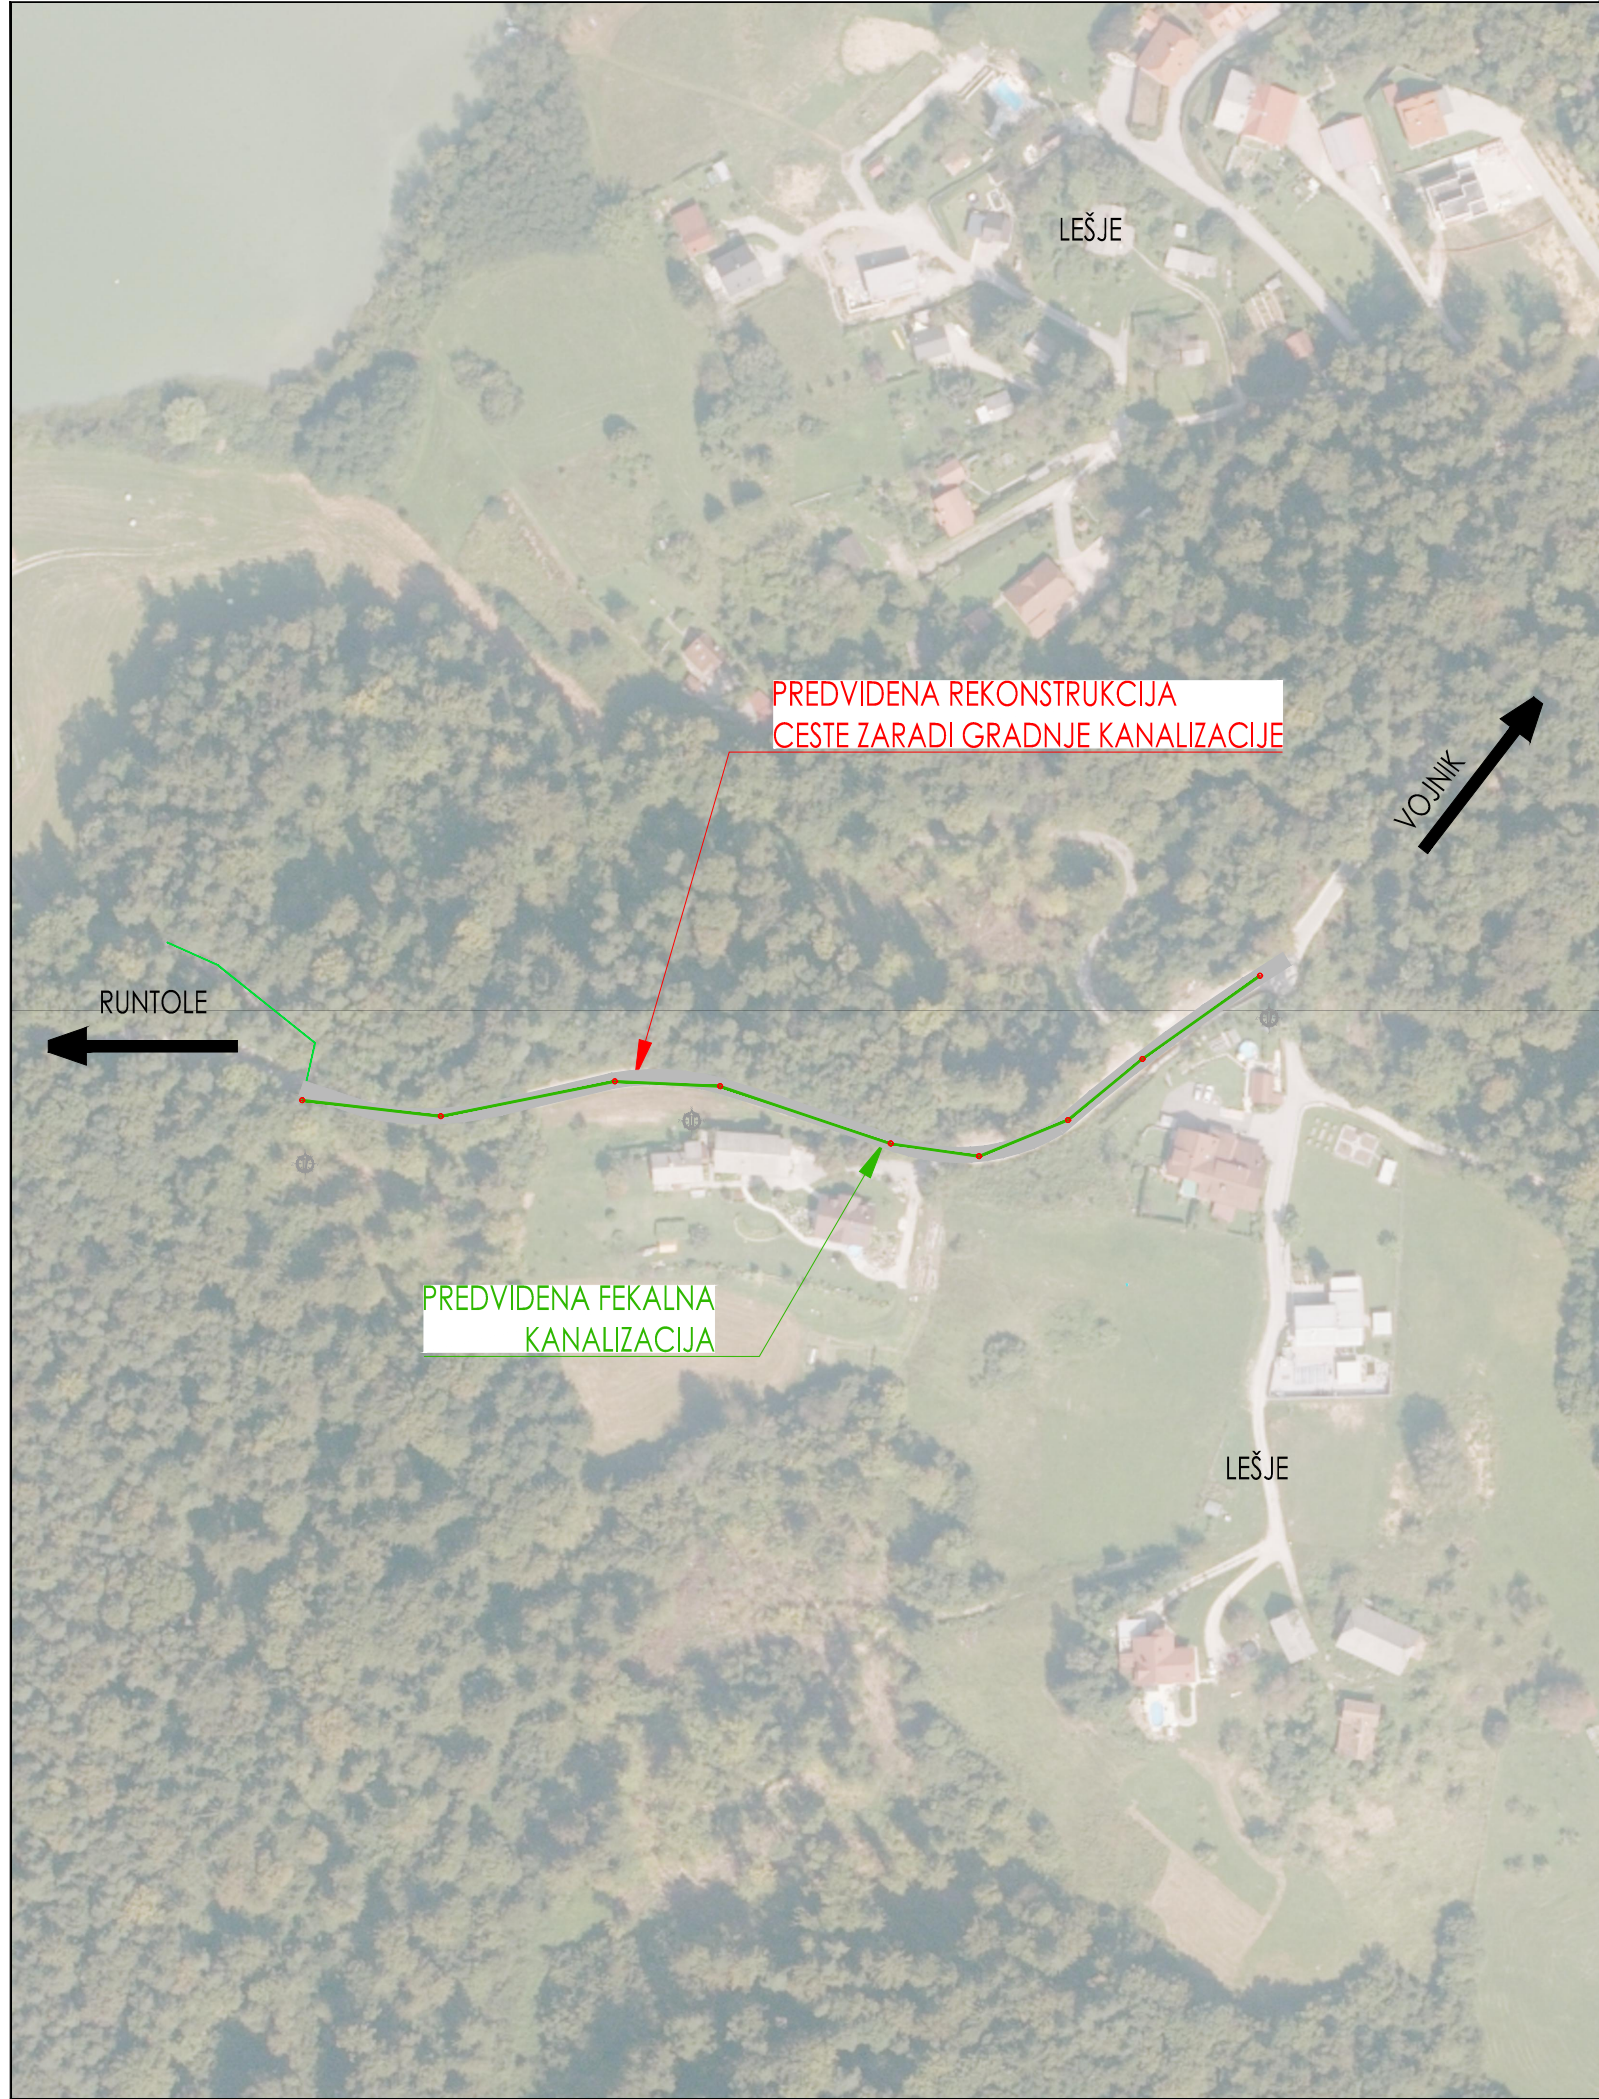


PREGLEDNA SITUACIJA
M 1:1000

Investitor: OBČINA VOJNIK Keršova ulica 8 3212 Vojnik			Objekt: Fekalna kanalizacija Lešje			
Projektant: P I Z Projektiva in inženiring Zasavje d.o.o.			Vrsta načrta:		Št. proj.: 2022-45	
			Načrt s področja gradbeništva načrt kanalizacije		Št. načrta:	
					Šifra CC:	
			Vrsta projekta: PZI		Datum:	februar 2023
			Recenzija: -			
Naziv			Vsebina risbe:			
Ime in priimek		Id. št. IZS	PREGLEDNA SITUACIJA			
Vodja projekta: mag. Simon Kovačič, dipl.inž.grad.		G - 3712				
Vodja načrta: mag. Simon Kovačič, dipl.inž.grad.		G - 3712	Merilo: 1 : 2000			
Proj. sodelavec: Anže Jerman, dipl. inž. grad. (VS)						
Št. odseka:			Šifra risbe:		Št. priloge: G.1	
					Prostor za črtno kodo:	
Avtor risbe:			Projektiva in inženiring Zasavje d.o.o.			
Ident. št. risbe:						

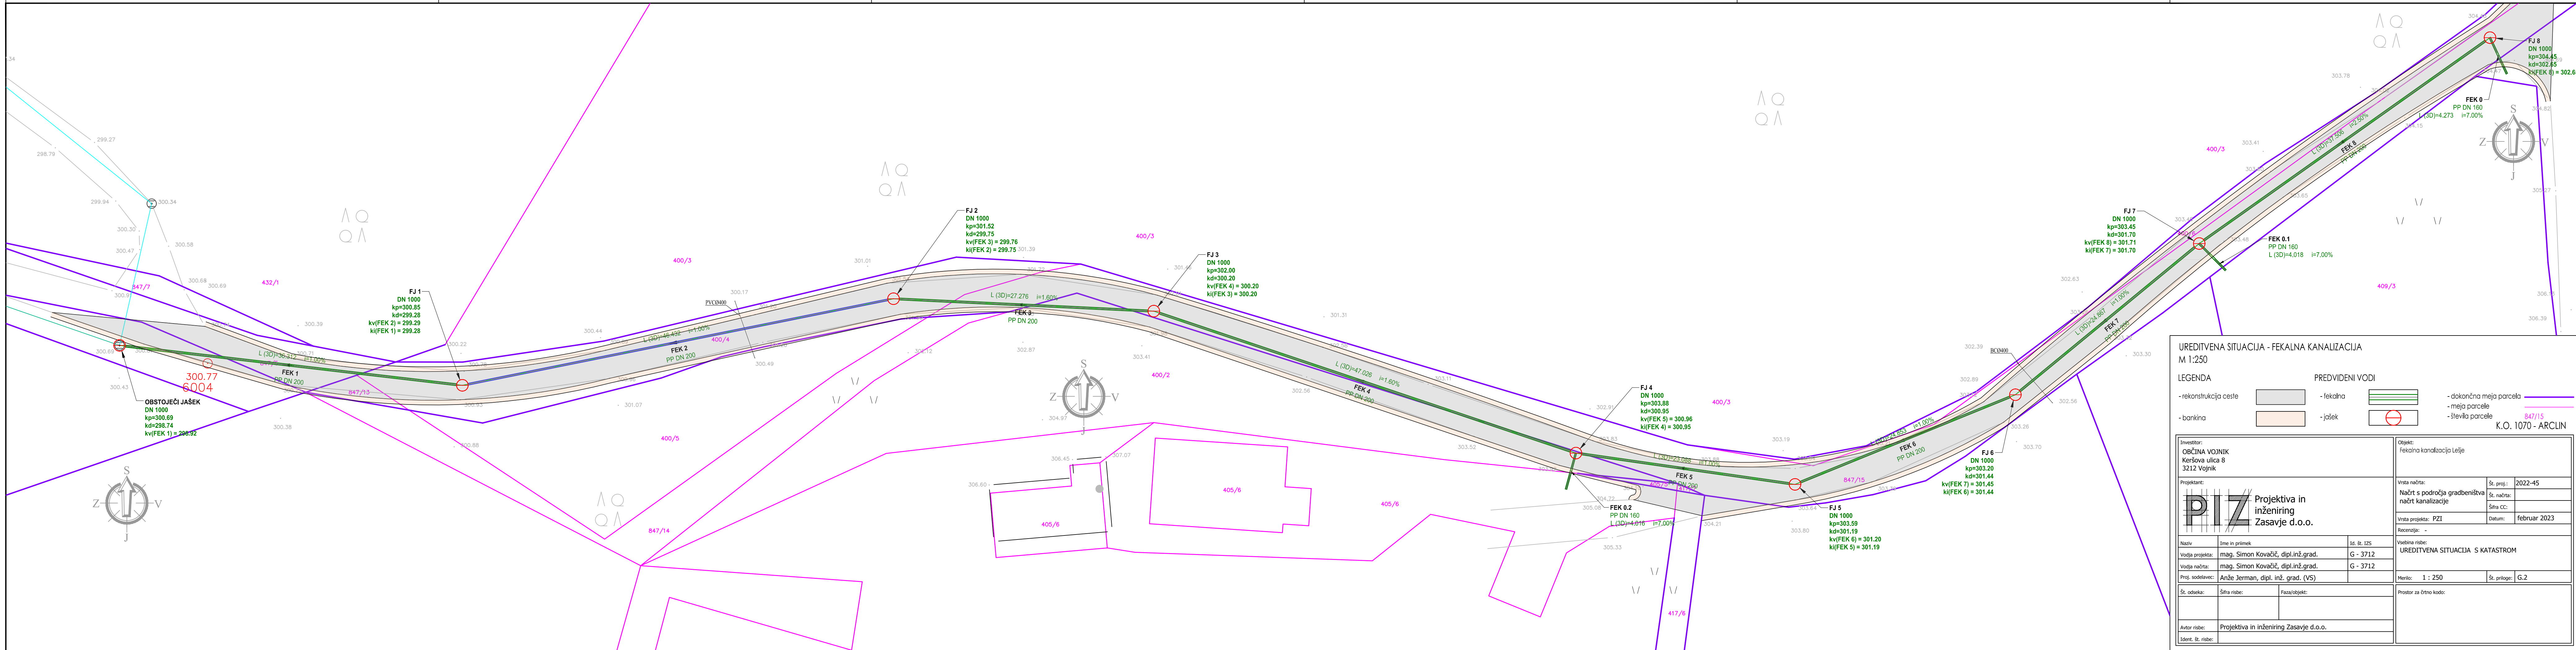

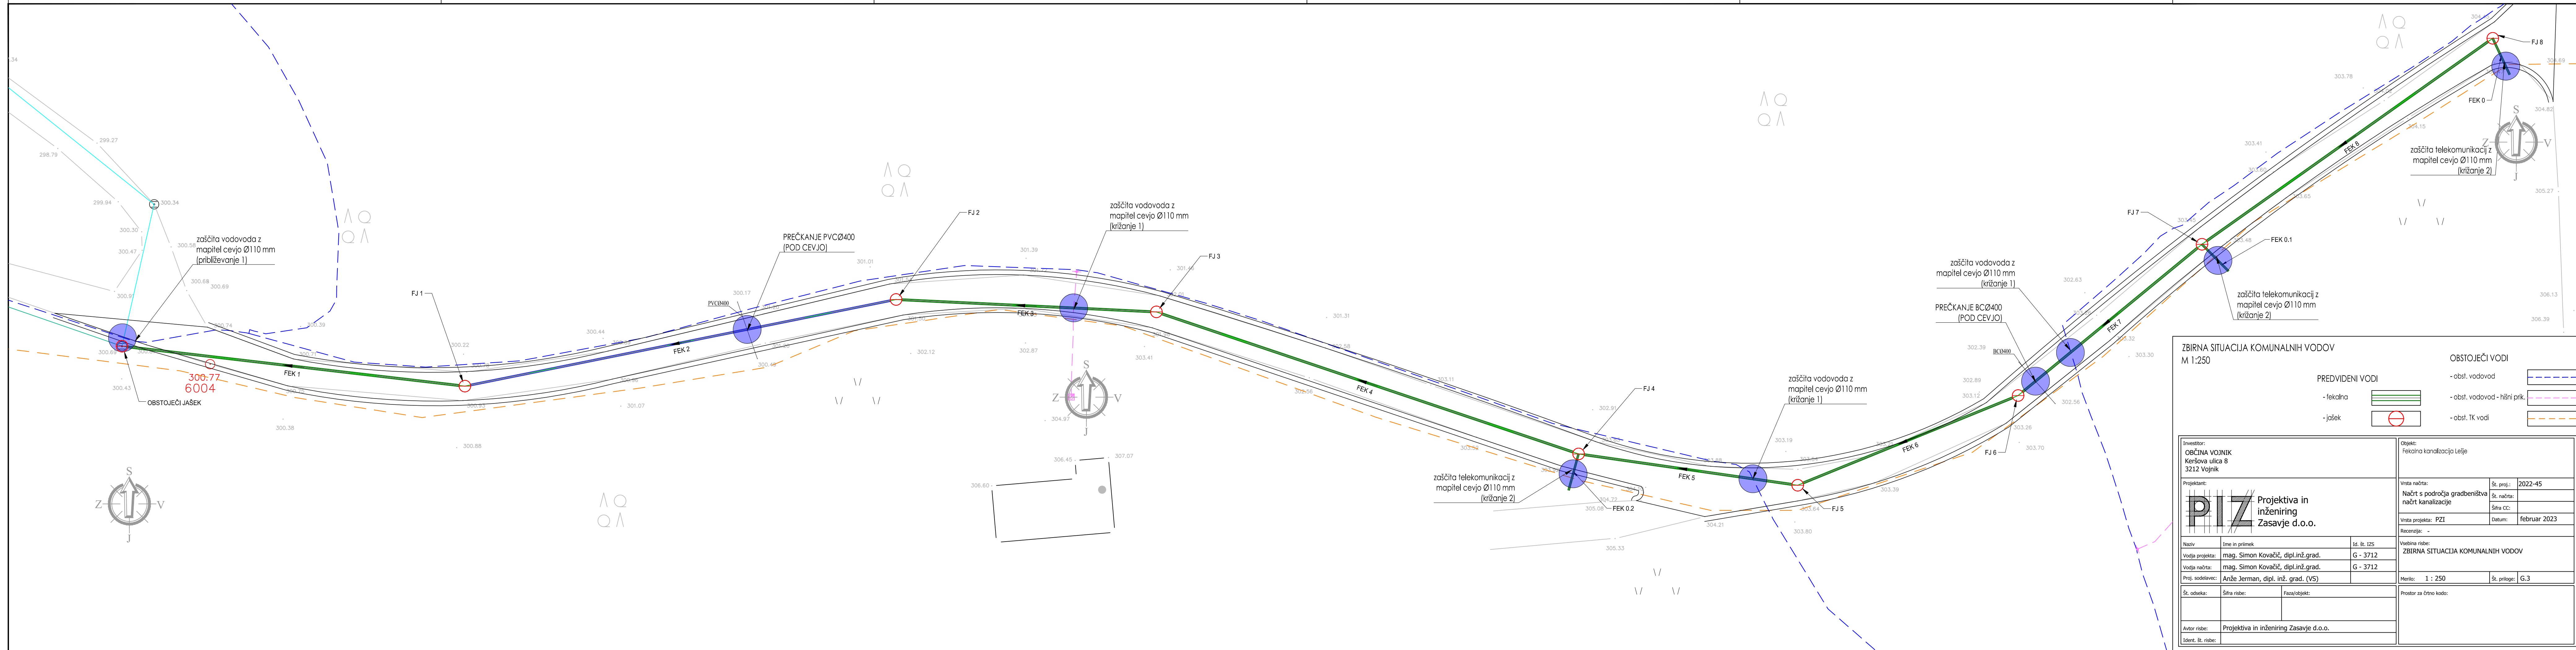

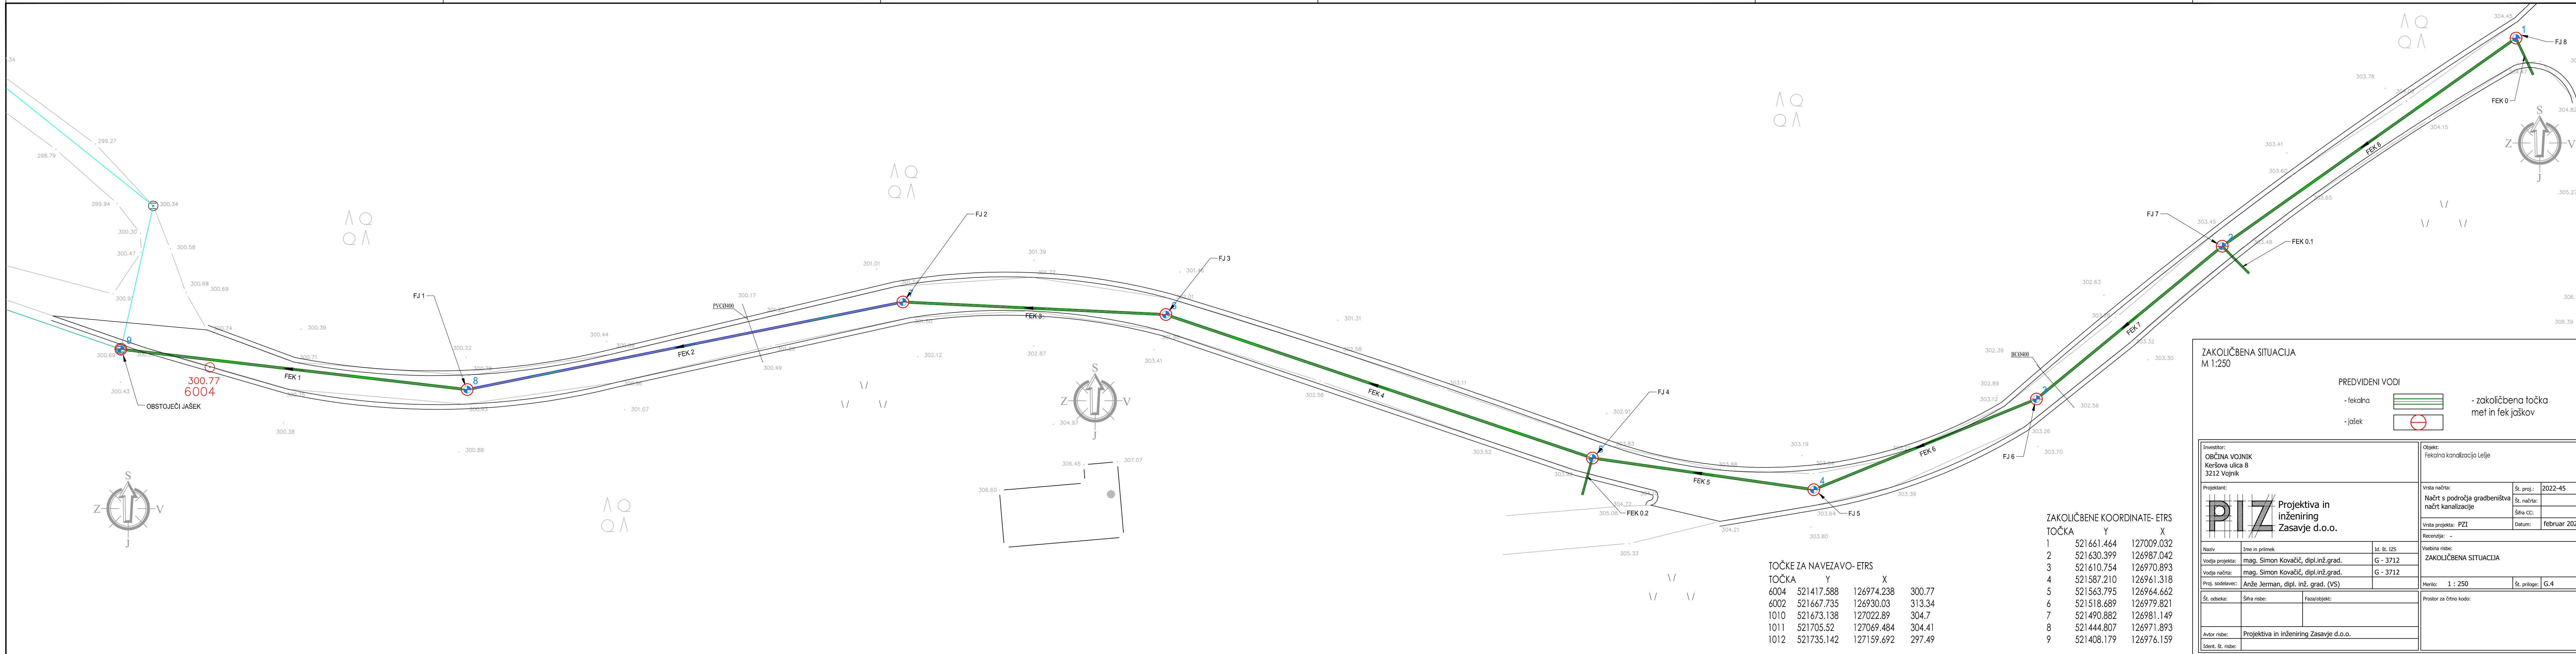

TOČKE ZA NAVEZAVO- ETRS

TOČKA	Y	X
6004	521417.588	126974.238
6002	521667.735	126930.03
1010	521673.138	127022.89
1011	521705.52	127069.484
1012	521735.142	127159.692

ZAKOLIČBENE KOORDINATE- ETRS

TOČKA	Y	X
1	521661.464	127009.032
2	521630.399	126987.042
3	521610.754	126970.893
4	521587.210	126961.318
5	521563.795	126964.662
6	521518.689	126979.821
7	521490.882	126981.149
8	521444.807	126971.893
9	521408.179	126976.159

ZAKOLIČBENA SITUACIJA

M 1:250


- fekalna

- jašek

- zakoličbena točka


- meš in fek jaškov

Investitor: OBČINA VOJNIK Keršova ulica 8 3212 Vojnik		Objekt: Fekalna kanalizacija Lešje	
Projektant: PIZ Projekta in inženiring Zasavje d.o.o.		Vrsta načrta: Načrt s področja gradbeništva načrt kanalizacije	Št. proj.: 2022-45
Vodja projekta: mag. Simon Kovačič, dipl.inž.grad.		Št. načrta:	Šifra CC:
Proj. sodelavec: Anže Jerman, dipl. inž. grad. (VS)		Vrsta projekta: PZI	Datum: februar 2023
Št. odseka:		Šifra risbe:	Rečenica:
Faza/objekt:		Vsebinska risba: ZAKOLIČBENA SITUACIJA	
Avtor risbe: Projekta in inženiring Zasavje d.o.o.		Merilo: 1 : 250	Št. priloge: G.4
Ident. št. risbe:		Prostor za črtno kodo:	

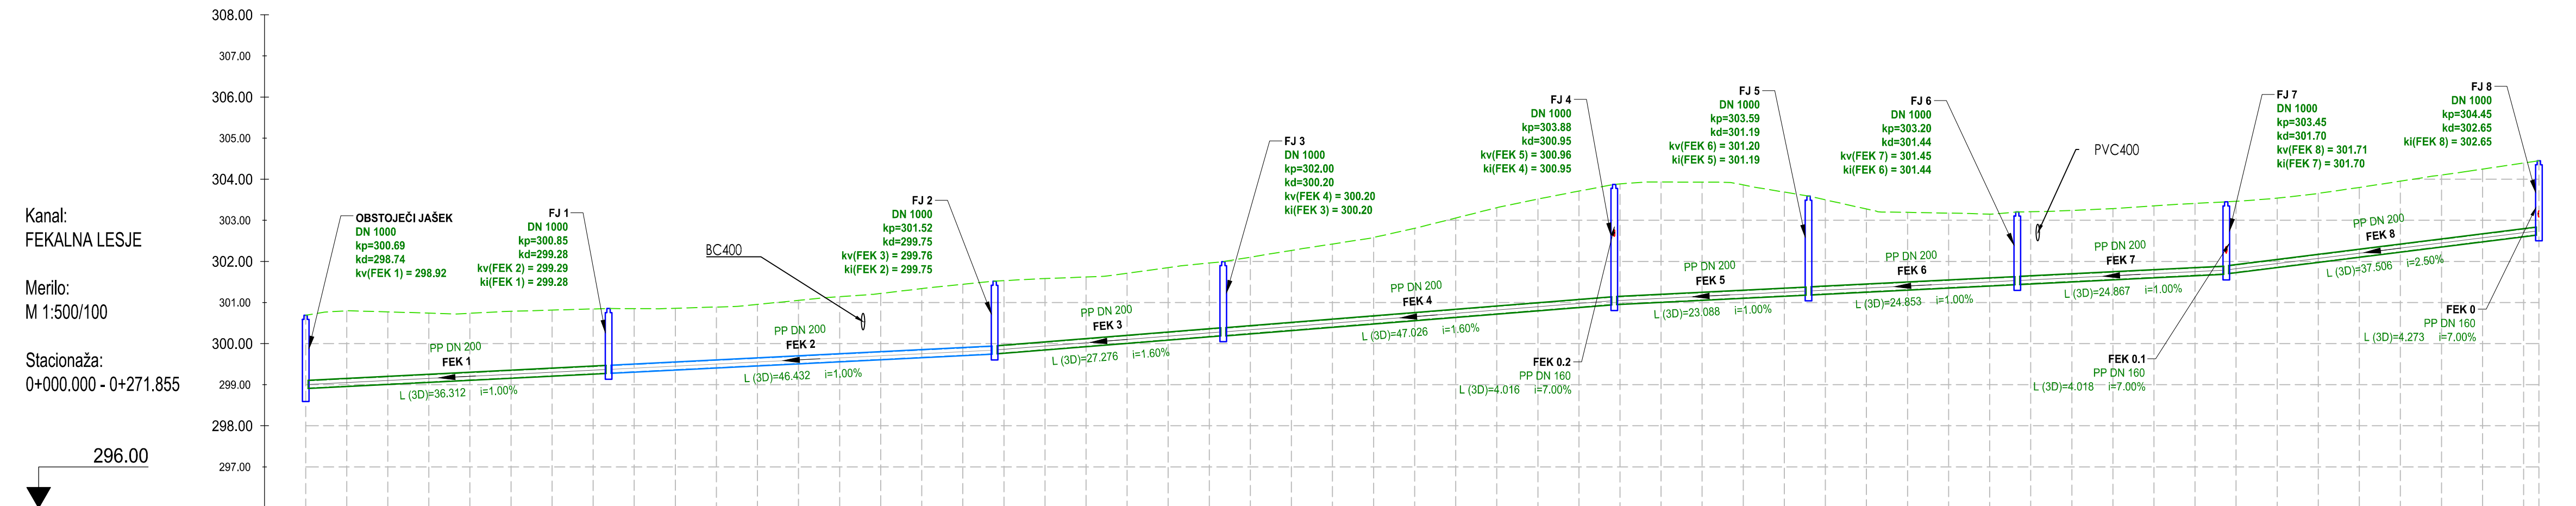[illegible]


VZDOLŽNI PROFIL
M 1:500/100

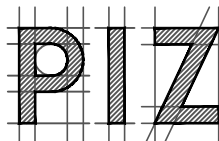


Investitor: OBČINA VOJNIK Keršova ulica 8 3212 Vojnik			Objekt: Fekalna kanalizacija Lešje		
Projektant:  Projektiva in inženiring Zasavje d.o.o.			Vrsta načrta: Načrt s področja gradbeništva načrt kanalizacije		
			Št. proj.:		2022-45
			Št. načrta:		
			Šifra CC:		
			Vrsta projekta: PZI		Datum: februar 2023
			Recenzija: -		
Naziv			Ime in priimek		
Ime in priimek			Id. št. IZS		
Vodja projekta: mag. Simon Kovačič, dipl.inž.grad.			G - 3712		
Vodja načrta: mag. Simon Kovačič, dipl.inž.grad.			G - 3712		
Proj. sodelavec: Anže Jerman, dipl. inž. grad. (VS)					
Št. odseka:			Šifra risbe:		Faza/objekt:
Avtor risbe:			Projektiva in inženiring Zasavje d.o.o.		
Ident. št. risbe:					
			Vsebinska risbe: VZDOLŽNI PROFIL - FEKALNA		
			Merilo: 1 : 500/100		Št. priloge: G.5
			Prostor za črtno kodo:		

DETAJL POLAGANJA PVC CEVI


PREČNI PREREZ

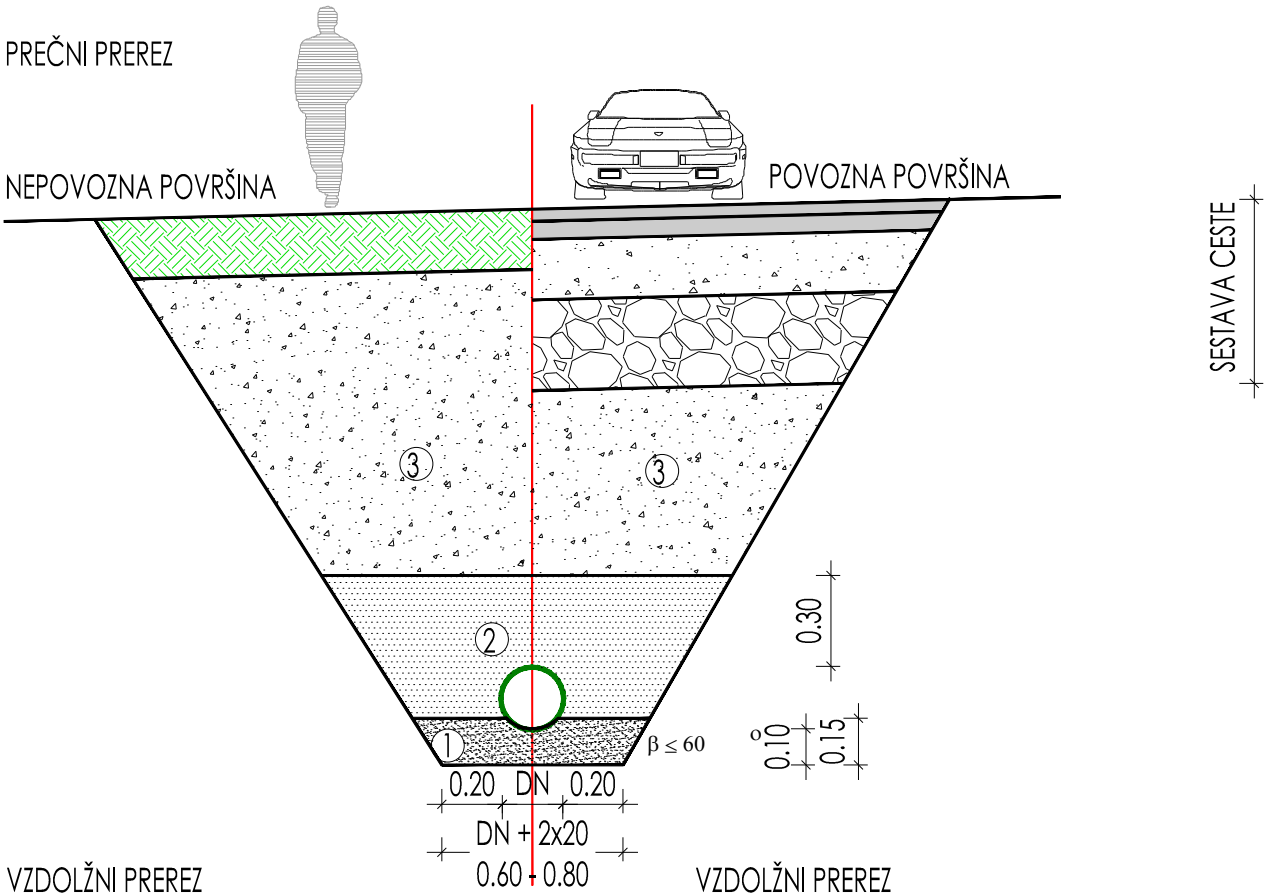

VZDOLŽNI PREREZ

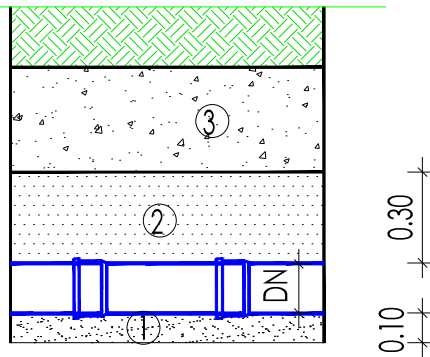

VZDOLŽNI PREREZ

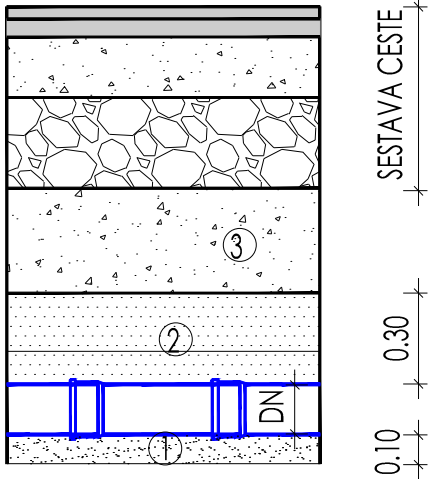

Kot naleganja cevi v posteljico je 105 stopinj. Nagib stranic β pod kotom notranjega trenja zemljine

- 1 Posteljica pesek ali gramoz z velikostjo zrn do 30 mm. Površina posteljice 0,14 m²/m¹. Za cevi manjšega premera uporabimo bolj fine frakcije. Debelina temeljne plasti naj bo 5-10 cm. Zbitost temeljne plasti naj bo enakomerna po celi dolžini jarka in naj znaša 90% po Proctorju. Na temeljno plast nasujemo 3-5 cm debelo izravnalno plast, v kateri si cev pri polaganju sama izoblikuje ležišče. Posteljica naj bo položena do take višine, da bo kot naleganja cevi 90-120 stopinj. Posebno pazimo, da je material dobro podbit ob bokih cevi


- 2 Tudi za zasipavanje v območju cevi, to je 30 cm nad teme- nom uporabljamo granuliran material, ki ne sme vsebovati zrn večjih od 30 mm. Cev zasipamo v slojih do 30 cm in ma- terial nabijamo istočasno na obeh straneh cevi. Zbitost mo- ra biti najmanj 90% po Proctorju; v primeru prometne obtežbe pa več (95%). Posebno pazimo, da je material dobro podbit ob bokih cevi.
- 3 Območje preostalega zasipa. Lahko uporabimo izkopni material, v kolikor kanal ni v prometni površini. V tem primeru urediti zasip po zahtevi upravljalca ceste oz. pod obstoječim parkiriščem nosilni tamponski sloj drobljenca frakcije 0-32 mm, utrjen na Ev2=100 MPa s točnostjo +/-1,00cm.

DETAJLNI NAČRT - POLAGANJE PVC CEVI
M 1: /

Investitor: OBČINA VOJNIK Keršova ulica 8 3212 Vojnik			Objekt: Fekalna kanalizacija Lešje		
Projektant: PIZ Projektiva in inženiring Zasavje d.o.o.			Vrsta načrta: Načrt s področja gradbeništva načrt kanalizacije	Št. proj.: 2022-45	
				Št. načrta:	
				Šifra CC:	
			Vrsta projekta: PZI	Datum:	februar 2023
			Recenzija: -		
			Vsebina risbe: DETAJLNI NAČRT - POLAGANJE CEVI		
			Merilo: 1: /	Št. priloge:	G.6
			Prostor za črtno kodo:		
Št. odseka:	Šifra risbe:	Faza/objekt:			
Avtor risbe:			Projektiva in inženiring Zasavje d.o.o.		
Ident. št. risbe:					

DETAJL REVIZIJSKEGA JAŠKA (BETONSKI)


PREREZ B - B

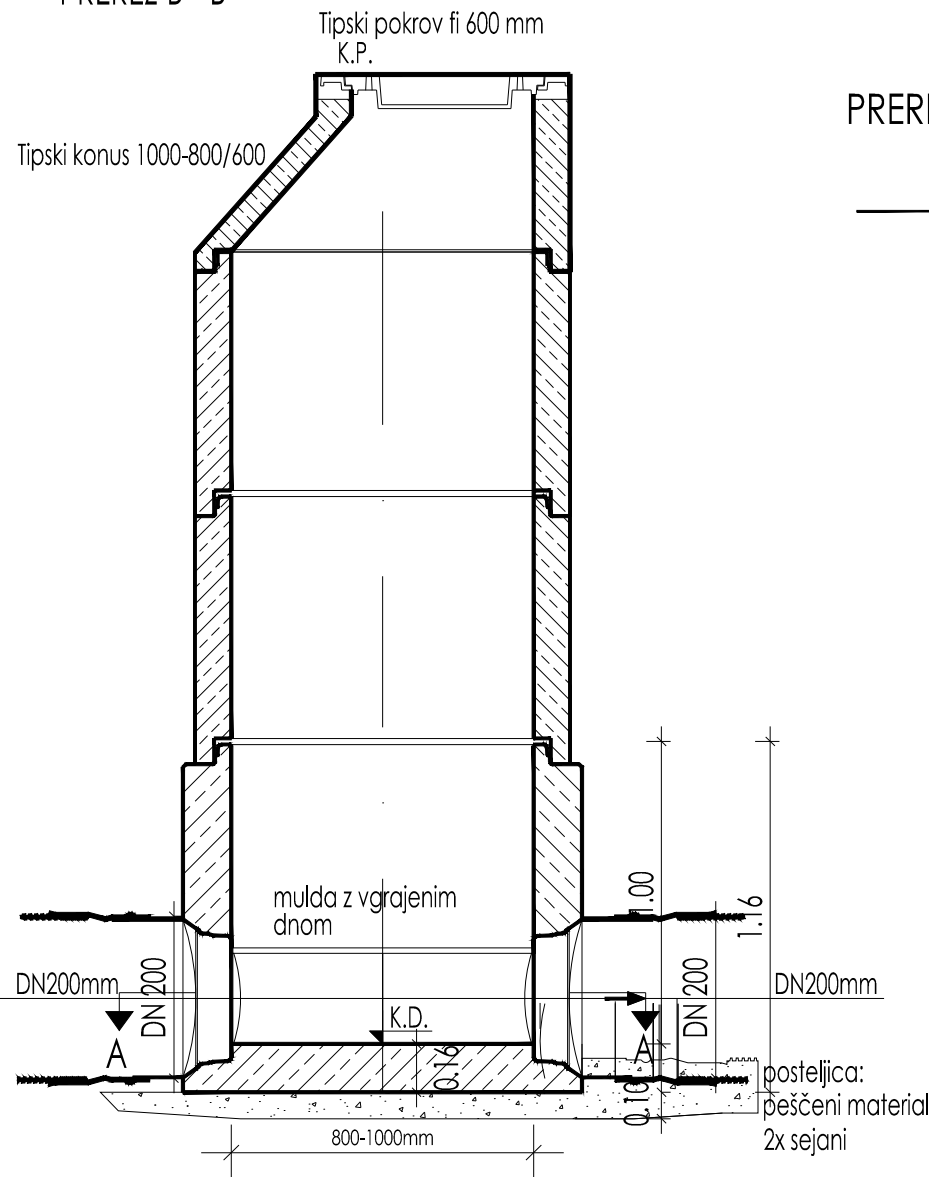


DETAJL REVIZIJSKEGA JAŠKA (BETONSKI)

BREZ KONUSA


PREREZ A - A

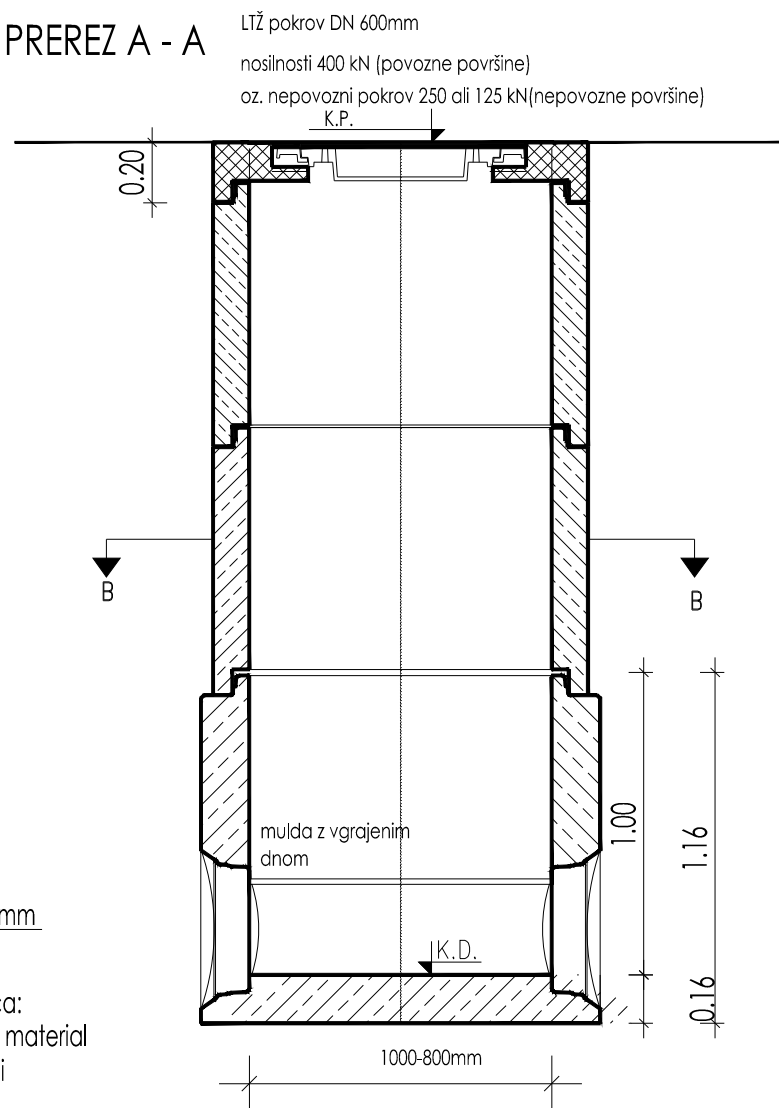

PREREZ A-A

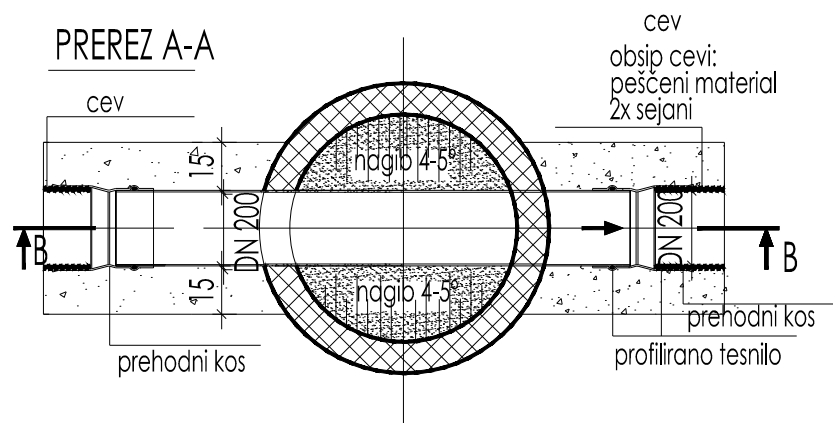

PREREZ B - B

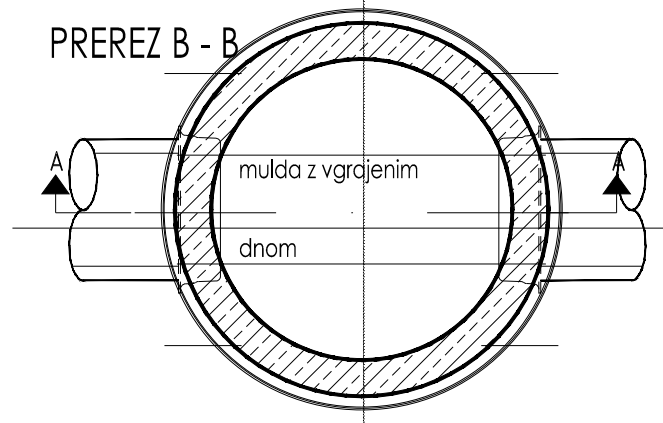

Investitor: OBČINA VOJNIK Keršova ulica 8 3212 Vojnik			Objekt: Fekalna kanalizacija Lešje		
Projektant: PIZ Projektiva in inženiring Zasavje d.o.o.			Vrsta načrta:	Št. proj.:	2022-45
			Načrt s področja gradbeništva načrt kanalizacije	Št. načrta:	
				Šifra CC:	
			Vrsta projekta: PZI	Datum:	februar 2023
			Recenzija: -		
			Vsebina risbe: DETAJLNI NAČRT - JAŠEK		
			Merilo: 1:/	Št. priloge:	G.7
			Prostor za črtno kodo:		
Naziv	Ime in priimek	Id. št. IZS			
Vodja projekta:	mag. Simon Kovačič, dipl.inž.grad.	G - 3712			
Vodja načrta:	mag. Simon Kovačič, dipl.inž.grad.	G - 3712			
Proj. sodelavec:	Anže Jerman, dipl. inž. grad. (VS)				
Št. odseka:	Šifra risbe:	Faza/objekt:			
Avtor risbe: Projektiva in inženiring Zasavje d.o.o.					
Ident. št. risbe:					