


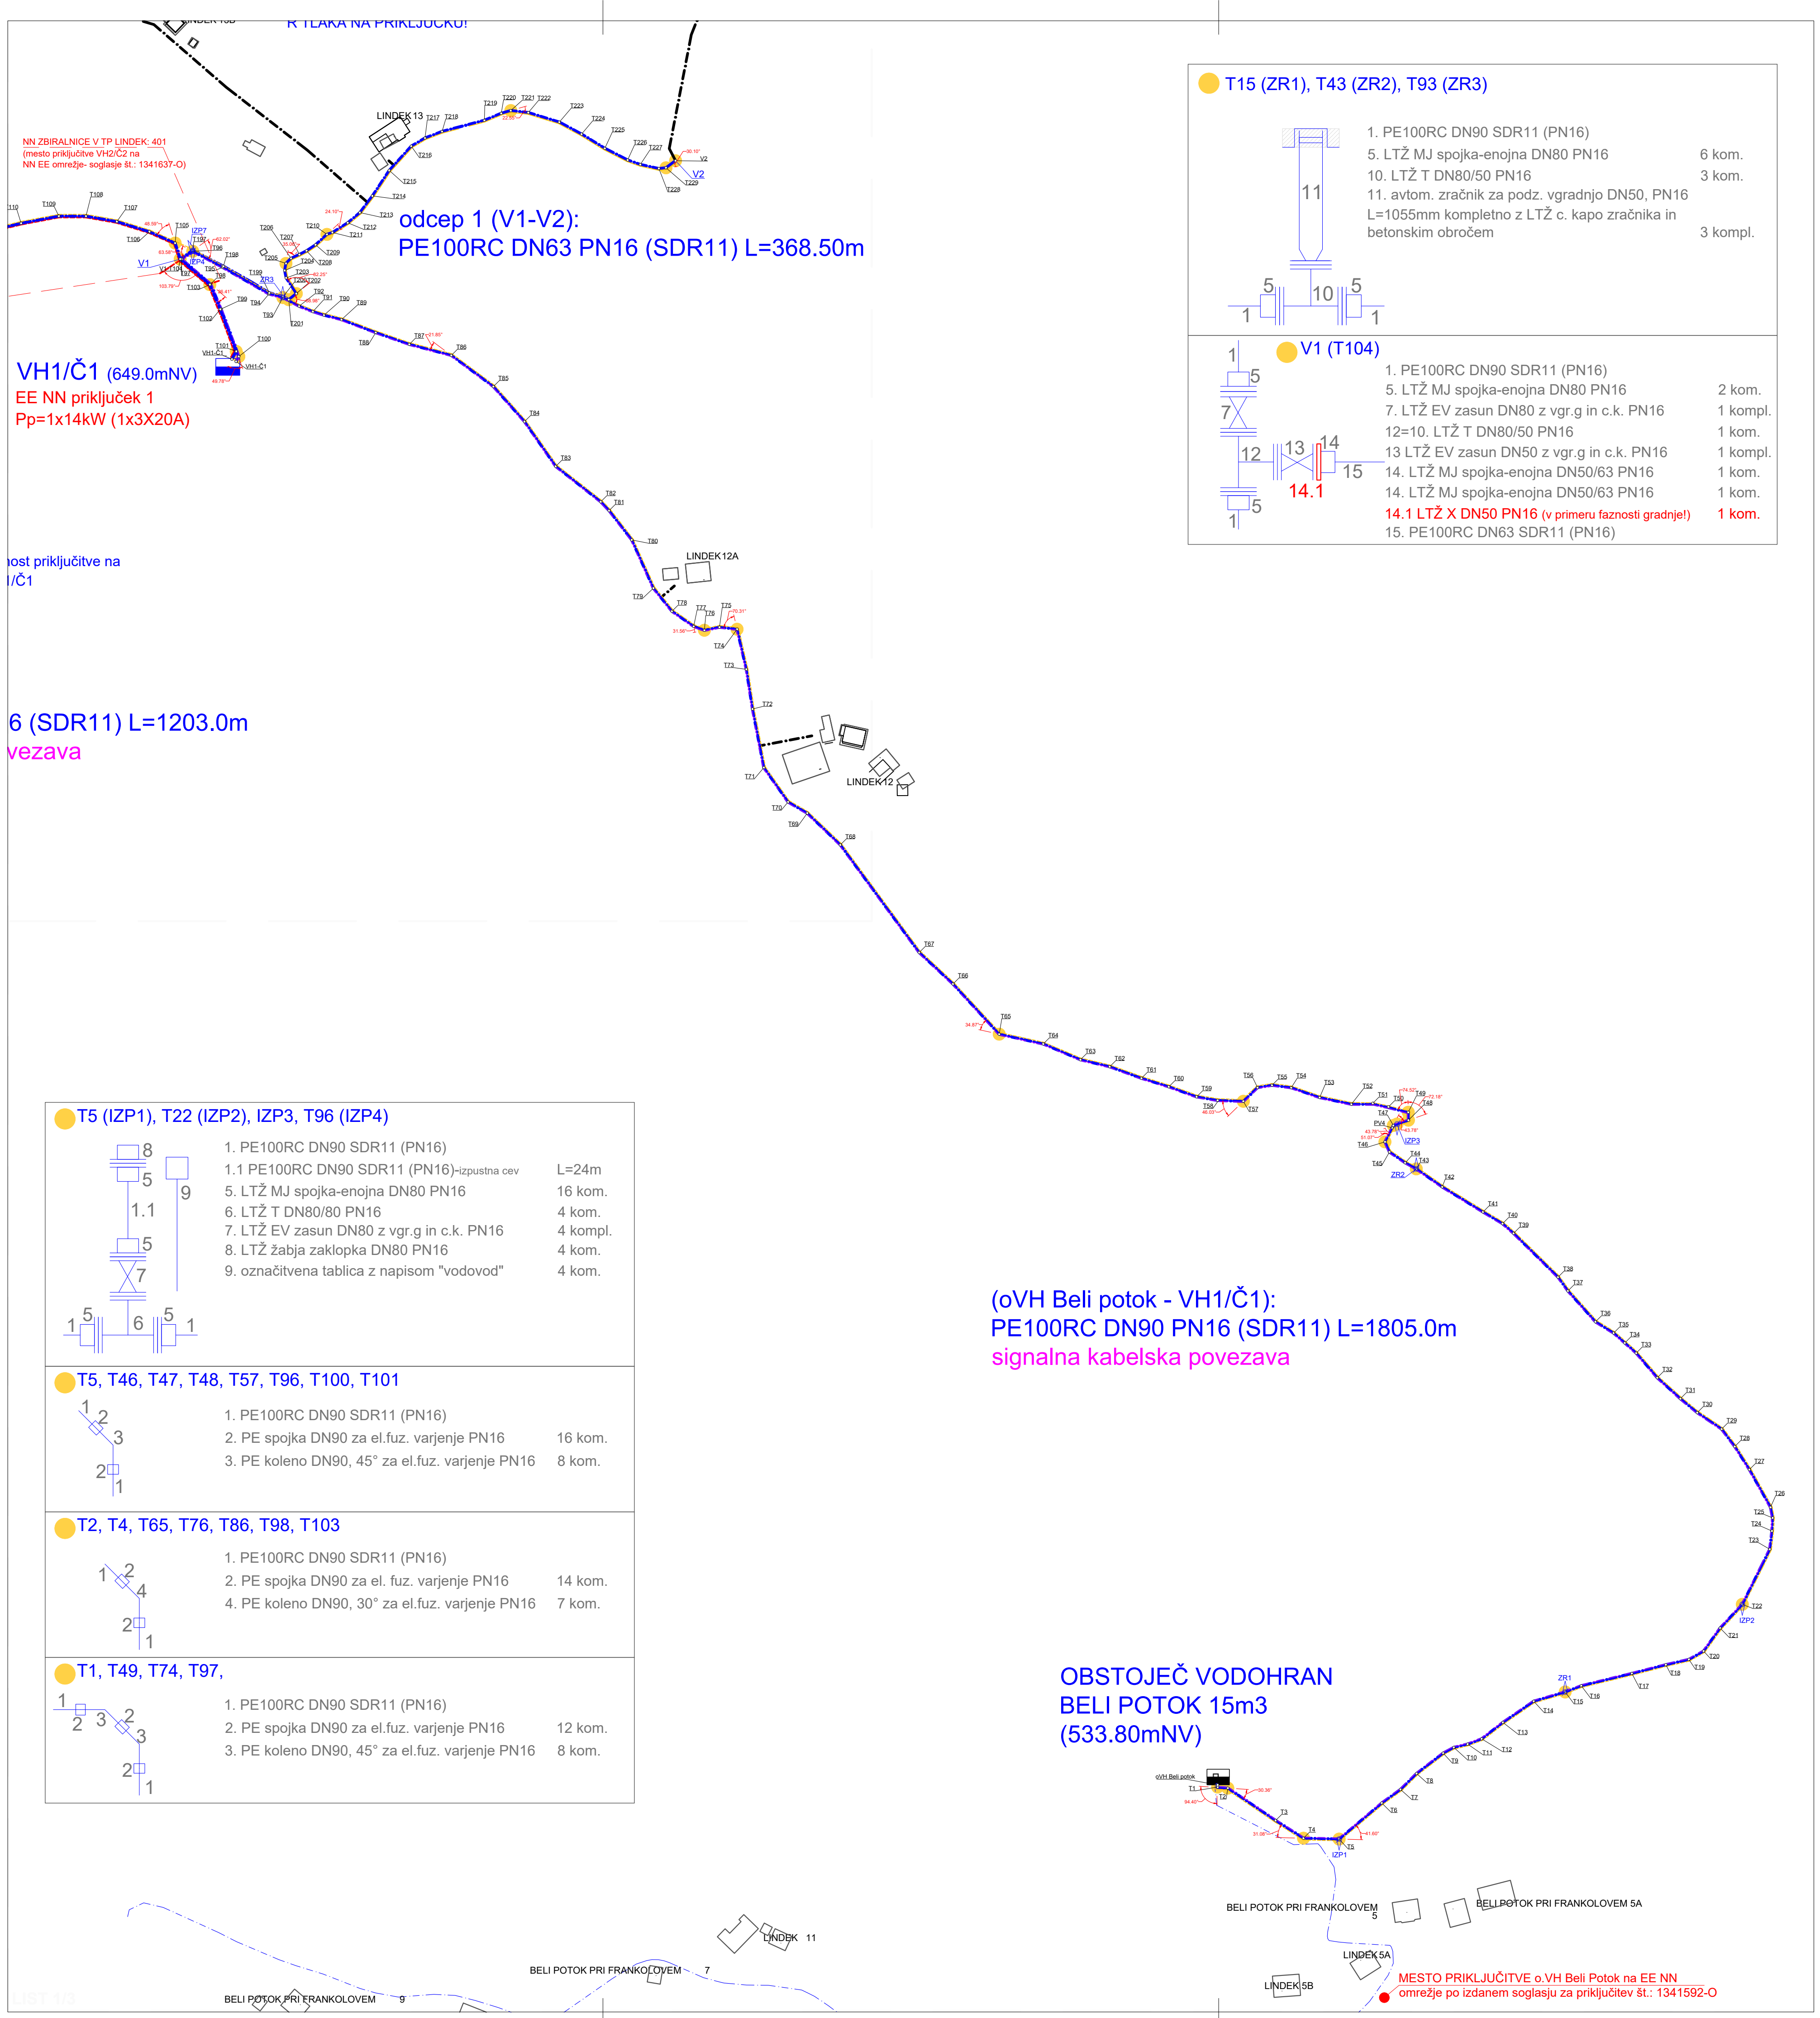

LEGENDA:

obstoječe:

- obstoječi vodovod (izveden v letu 2020)
- obstoječi vodohran Beli potok (izveden v letu 2020)
- obstoječi objekti, predvideni za priključitev

projektirano:

- projektirani vodovod
- signalno-komunikacijska povezava med objekti
- EE NN priključek objektov VH1/Č1 in VH2/Č2 (det. obdelano v posebnem načrtu EE NN priključkov!)
- objekti (vodohrani in črpališča)
- predvideni hišni priključki

predvideno (po drugi proj. dokum.):

- predvideno sopolaganje TK kabeleke kanalizacije za širitev elektronskega komunikacijskega omrežja (ZEKom-1) (v sodelovanju s predstavnikom RUNE d.o.o.)

SPECIFIKACIJA MONTAŽNE OPREME CEVOVODA

odsek o.VH Beli potok - VH1/Č1 in VH1/Č1 - V1 (T104):

1. PE100RC DN80 SDR11 (PN16)
- 1.1 PE100RC DN80 SDR11 (PN16) -spustna cev L=24m
2. PE spojka DN80 za el.fuz. varjenje PN16 42 kom.
3. PE koleno DN80, 45° za el.fuz. varjenje PN16 16 kom.
4. PE koleno DN80, 30° za el.fuz. varjenje PN16 7 kom.
5. LTŽ MJ spojka-enojna DN80 PN16 24 kom.
6. LTŽ T DN80/80 PN16 4 kom.
7. LTŽ EV zasun DN80 z vgr.g in c.k. PN16 5 kompl.
8. LTŽ žabja zaklopka DN80 PN16 4 kom.
9. označilna tablica z napisom "vodovod" 6 kom.
10. LTŽ T DN80/50 PN16 3 kom.
11. avtom. zračnik za pož. vgradnjo DN50, PN16 L=1055mm kompletno z LTŽ c. kapo zračnika in betonskim obručem 3 kompl.
- 12+10. LTŽ T DN80/50 PN16 1 kom.
13. LTŽ EV zasun DN50 z vgr.g in c.k. PN16 1 kompl.
14. LTŽ MJ spojka-enojna DN50/63 PN16 1 kom.
- 14.1 LTŽ X DN50 PN16 (v primeru faznosti gradnje!) 1 kom.
15. PE100RC DN63 SDR11 (PN16)

SPECIFIKACIJA VODOVODNEGA CEVOVODA (vključen odsek od vodovoda pri prevezavah in križanjih in spojke cevovoda):

1. PE100RC DN80 SDR11 (PN16) L=1820+75m (odsek VH1/Č1-V1) = 1895m
2. PE spojka DN90 za el.fuz. varjenje PN16 38 kom.

EVENTRANJE OPREME:			
DATUM	OPS	POTRDL	PODPIS
PROJEKTANT			
KOSTANJ-PROJEKT			
Uroš Kostanješek s.p.			
Slovenca 117, 3270 Laško			
NAZIV OBJEKTA			
»Razširitev vodovodnega sistema v naselju Lindeke«			
INVESTITOR			
OBČINA VOJNIK, Keršova ul.8, 3212 Vojnik			
VRSTA PROJEKTNE DOKUMENTACIJE			
PZI			
VRSTA NAČRTA			
"Z" Načrt s področja gradbeništva - načrt vodovoda			
VSEBINA RIBE: Montažni načrt vodovoda – CEVOVOD: LIST1/3 (odsek o.VH Lindek – VH1/Č1)			
		IDENT. ŠT.	DATUM POVSMA
ODS. PROJEKTA		Uroš Kostanješek, dipl.inž.grad.	15.05.2023
ODS. PROJEKTA		Uroš Kostanješek, dipl.inž.grad.	15.05.2023
SOIZDELAV:			
DATUM		maj 2023	MEŠLO
ŠT. PROJEKTA		03/2021-K-P	ŠT. RIBE
		1:2000	2.5.101