


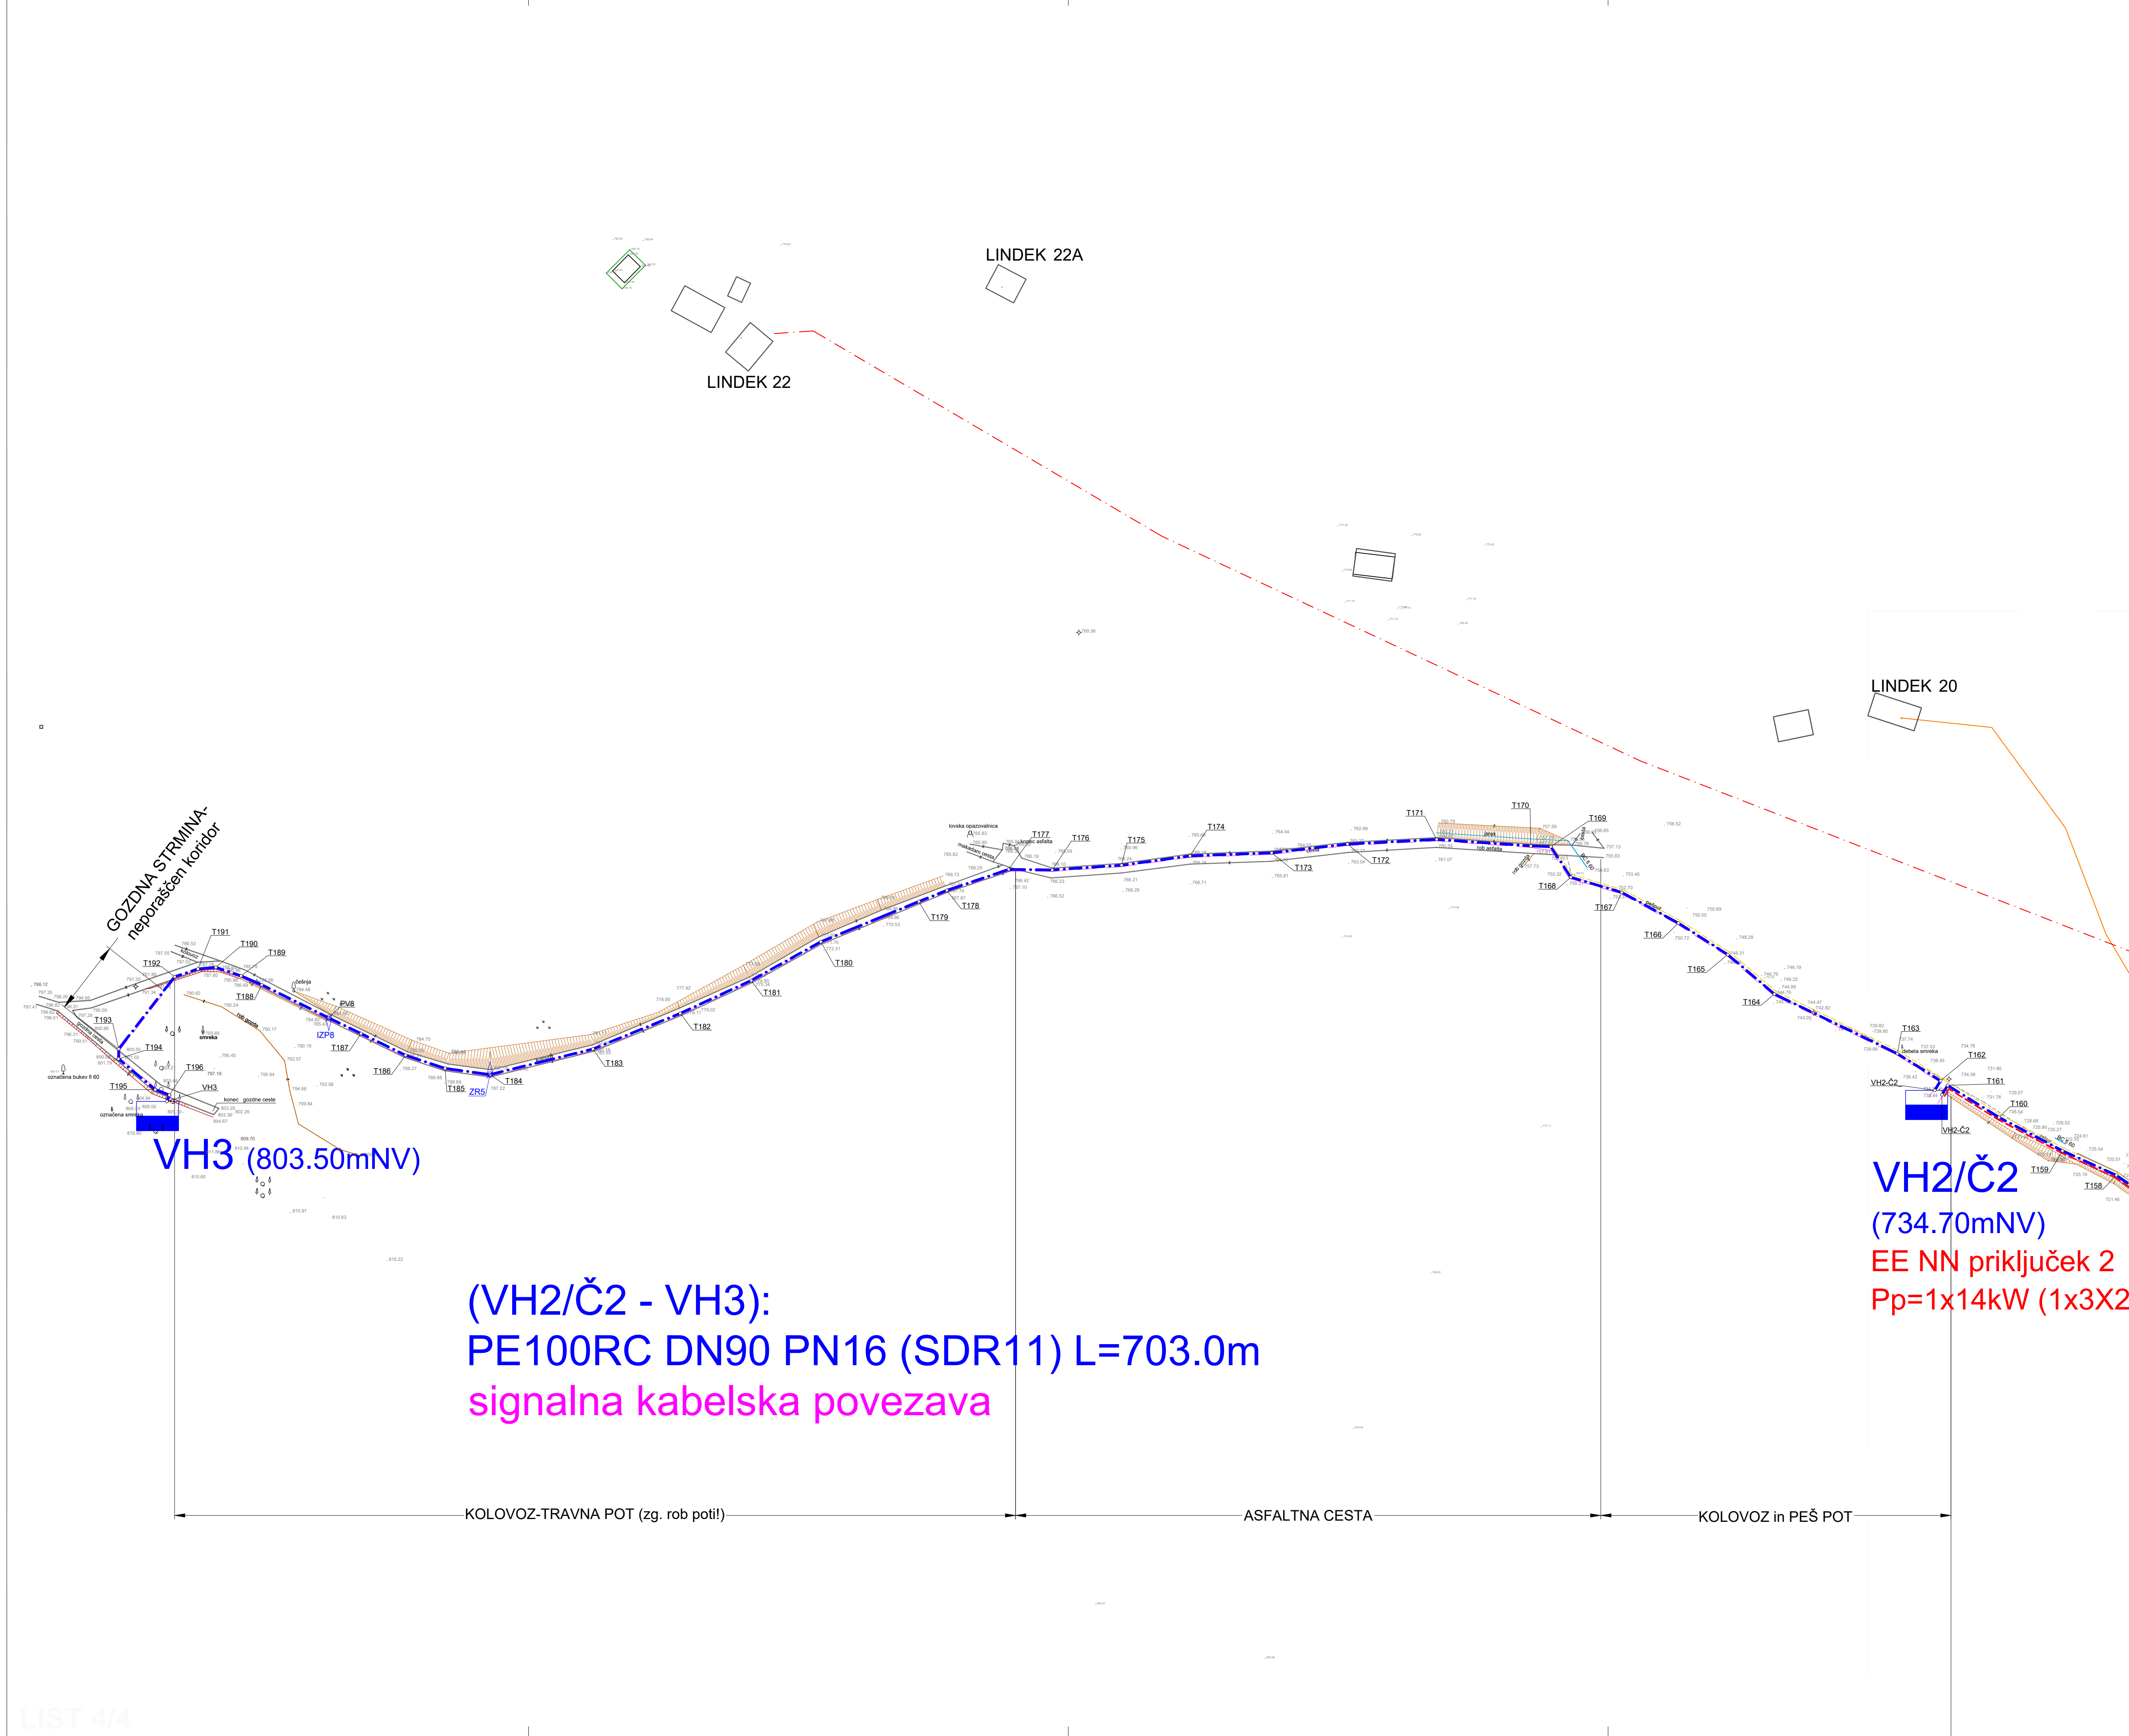

- LEGENDA:
- obstoječe:**
- obstoječe TK elektronske komunikacije
 - obstoječ EE NN omrežje (Elektro Celje d.d.)
 - obstoječ EE SN vod (Elektro Celje d.d.)
 - LINDEK 20
 - obstoječi objekti, predvideni za priključitev
- projektirano:**
- projektirani vodovod
 - signalno - komunikacijska povezava med objekti
 - objekti (vodohrani in črpališča)
 - EE NN priključek objekta (VH2/Č2) (det. obdelano v posebnem načrtu EE NN priključkov!)
 - oznaka križanj z obstoječo infrastrukturo
- križanje TK - elektronskih komunikacij T, 2, 3
- predvideno (po drugi proj. dokum.):**
- predvideno sopolaganje TK kabelske kanalizacije za širitev elektronskega komunikacijskega omrežja (ZEKOM-1) (v sodelovanju s predstavnikom RUNE d.o.o.)

EVENTRANJE SPREMEMB:			
DATUM	OPIS	POVRIL	PODPIS
PROJEKTANT			
KOSTANJ-PROJEKT			
Uroš Kostanješek s.p.			
Štrmca 117, 3270 Laško			
NAZIV OBJEKTA			
»Razširitev vodovodnega sistema v naselju Lindek«			
INVESTITOR			
Občina Vojnik, Keršova ulica 8, 3212 Vojnik			
VRSTA PROJEKTA			
PZI			
VRSTA NAČRTA			
2D Načrt s področji gradbeništva - načrt vodovoda			
VSEBINA RIBE			
Gradbena - uređivna situacija vodovoda s prikazom komunalnih vodov in križanj na geodetski podlagi (LIST 4/4)			
ODGOVORNA OSOBA	IDENT. ŠT.	DATUM PODPISA	PODPIS
Uroš Kostanješek, dipl.inž.grad.	IZS G-3348	17.05.2023	<i>Uroš Kostanješek</i>
ODG. PROJEKTANT	Uroš Kostanješek, dipl.inž.grad.	IZS G-3348	17.05.2023
SODELANCI			
DATUM	maj 2023	VERZI	ŠT. RIBE
ŠT. PROJEKTA	03/2021-K-P	Št. učinka	2-03/2021-K-P
	1:1000		2.5.3/4