


TLORIS VODOHRANA

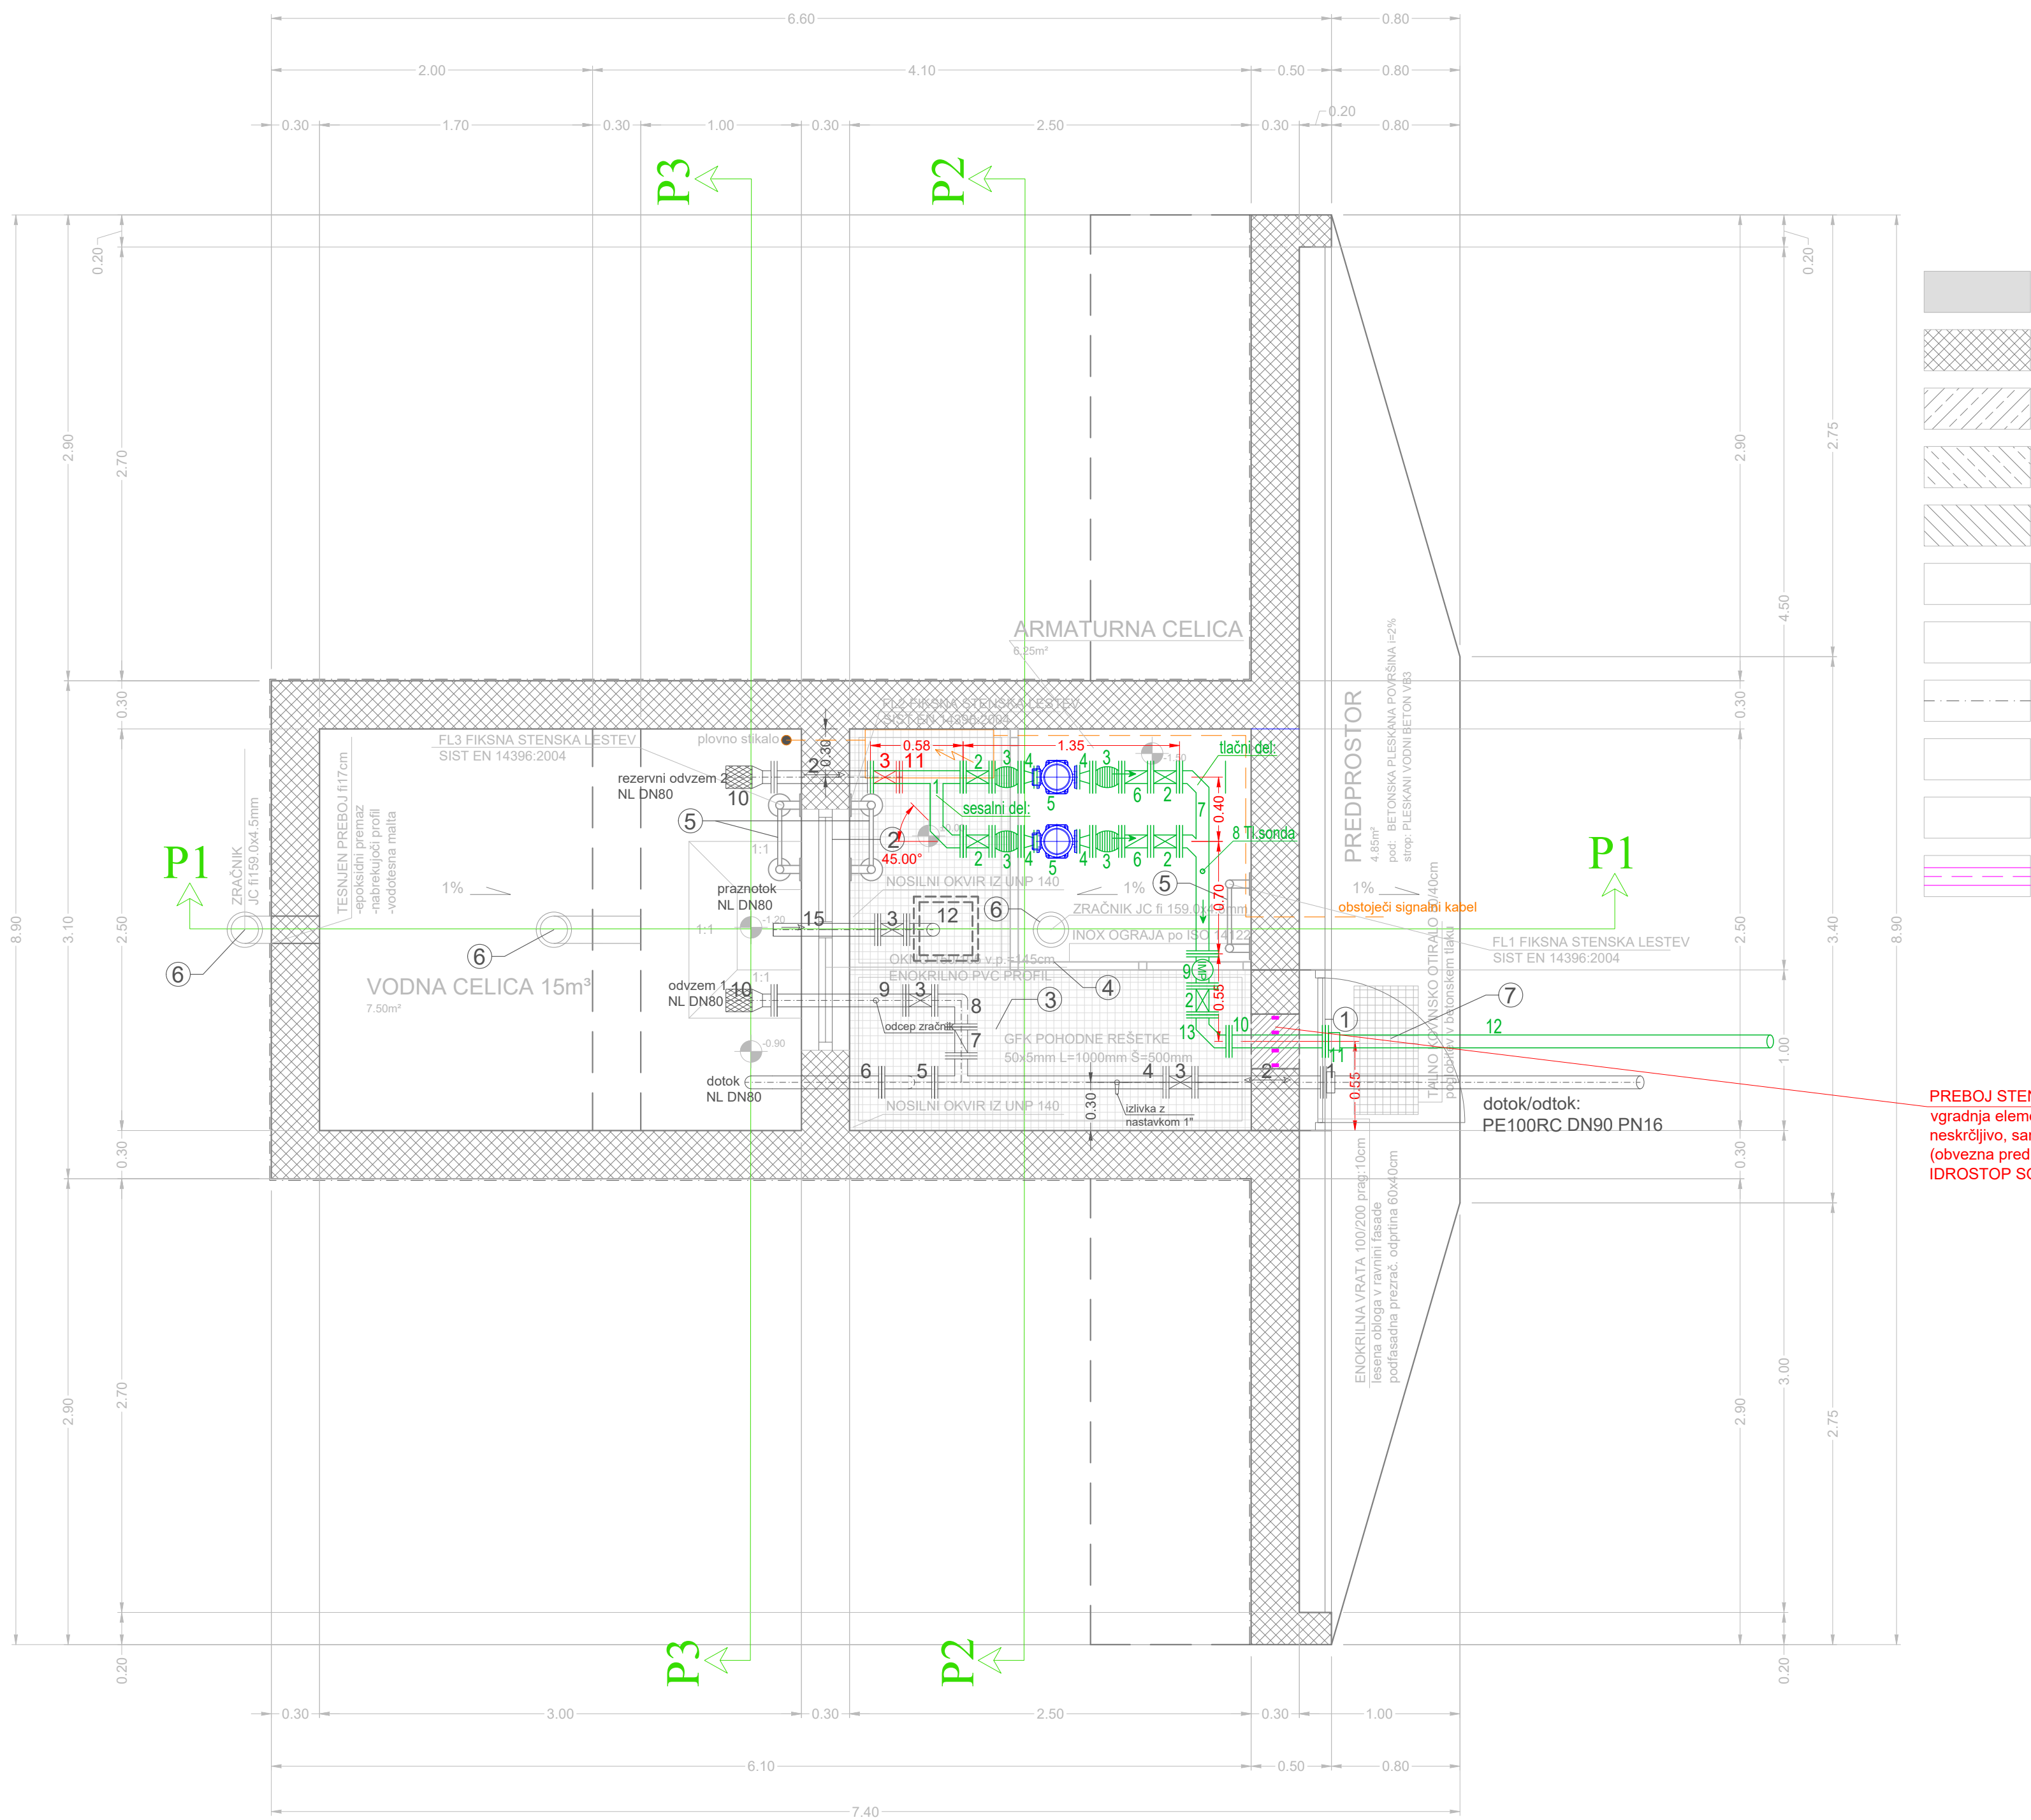

SPECIFIKACIJA HIDROMEHANSKE OPREME (obstoječ3!)

DOTOK/ODVZEM 1 in ODVZEM 2:

ŠT. EL.	OPIS	kompl
1	univerzalna spojka DN80 za PE DN90 PN16	1
2	INOX FF DN80 L=800 PN16	2
3	ročni zasun LTŽ DN80 z ročnim kolesom PN16 (se demontira in prestavi na odvzemu 2.)	3
4	INOX FF DN80 L=1.44m z F odcepoma DN80 PN16	1
5	INOX FFQ DN PN16	1
6	INOX FQ DN80 PN16	1
7	ne povratni zasun LTŽ DN80 PN16	1
8	INOX Q90 DN80 PN16	1
9	INOX FF DN80 z cevnim odcepom DN32 PN16	1
10	INOX sesalni koš DN80	2
11	LTŽ X kos DN80 PN16 (se demontira !)	1

PRETOK/IZPUST:

ŠT. EL.	OPIS	kompl
3	ročni zasun LTŽ DN80 z ročnim kolesom PN16	1
12	INOX FQ DN80, z odcepom DN80	1
13	INOX FF DN80 L=800 PN16	1
14	INOX FQ prelivni kos DN80 PN16	1
15	INOX F DN80 L=650	1

SPECIFIKACIJA KLJUČAVNIČARSKE OPREME

ŠT. EL.	OPIS	kompl.
1	INOX toplotno izolirana vhodna vrata 100/200, s pomično prezračevalno rešetko in ključavnico	1
2	PVC - enokrilno okno 150/105cm	1
3	GFK POHODNE REŠETKE	1
4	INOX tipizirana ograja L=3m	1
5	INOX lestve	3
6	INOX zračnik fi150	3
7	INOX predražnik z otiralom	1
8	GFK rešetka izpustnega jaska 30/30cm	1

VSA NOTRANJA INOX OPREMA mora ustrezati standardu: AISI-316 (W.Nr.1.4404)

VSA ZUNANJA INOX OPREMA mora ustrezati standardu AISI-304 (W.Nr.1.4301)

DOGRADITEV ČRPALNEGA SKLOPA - specifikacija hidrome-hanske-montažne opreme:


TLAČNOSESALNI DEL:

ŠT. EL.	OPIS	kompl.
1	INOX FFF kos DN80 L=578mm z odcepoma DN80 PN16, (izdelano po meri)	1
2	ročni zasun LTŽ DN80 PN16, s kolesom	5
3	gumi kompenzacijski kos DN80 PN16	4
4	INOX FFR DN80/32 PN16 L=0.10m	4
5	INOX ventilni vodovodnijski centrifugalni črpalka tip: Lowara, 5 SV 25 F 040T (3.50kW), Q=1.83L/s, H=128m) Pk=3.50kw, 50Hz (motor 3faz: 3x400V, 4kW)	2
6	Nastavni kos: 7.75A pri 400V / ČRPALKO s perobničnim priključkom DN32	2
7	napravni ventil DN80/PN16 (tipe: DMF z loputjo)	2
8	INOX FFF kos DN80 L=287mm z odcepoma DN80 PN16, z nastavkom za tlačno sondo (notranji navoj DN25) (izdelano po meri)	1
9	tlačna sonda PN16	1
10	indukativni merilec pretoka DN80 PN16	1
11	INOX FF DN80 L=600mm PN16	1
12	LTŽ MJ-spajka DN80 PN16	1
13	PE100 RC DN80 SDR11 (PN16)	1
14	INOX Q-po meri DN80 PN16	1


DROBNI MATERIAL IN OPREMA :

ŠT. EL.	OPIS	kompl.
1	ocerpani INOX vijaki z matico in podložko	1
2	gumi med-petrobnična tesnila	1

PREREZ P1

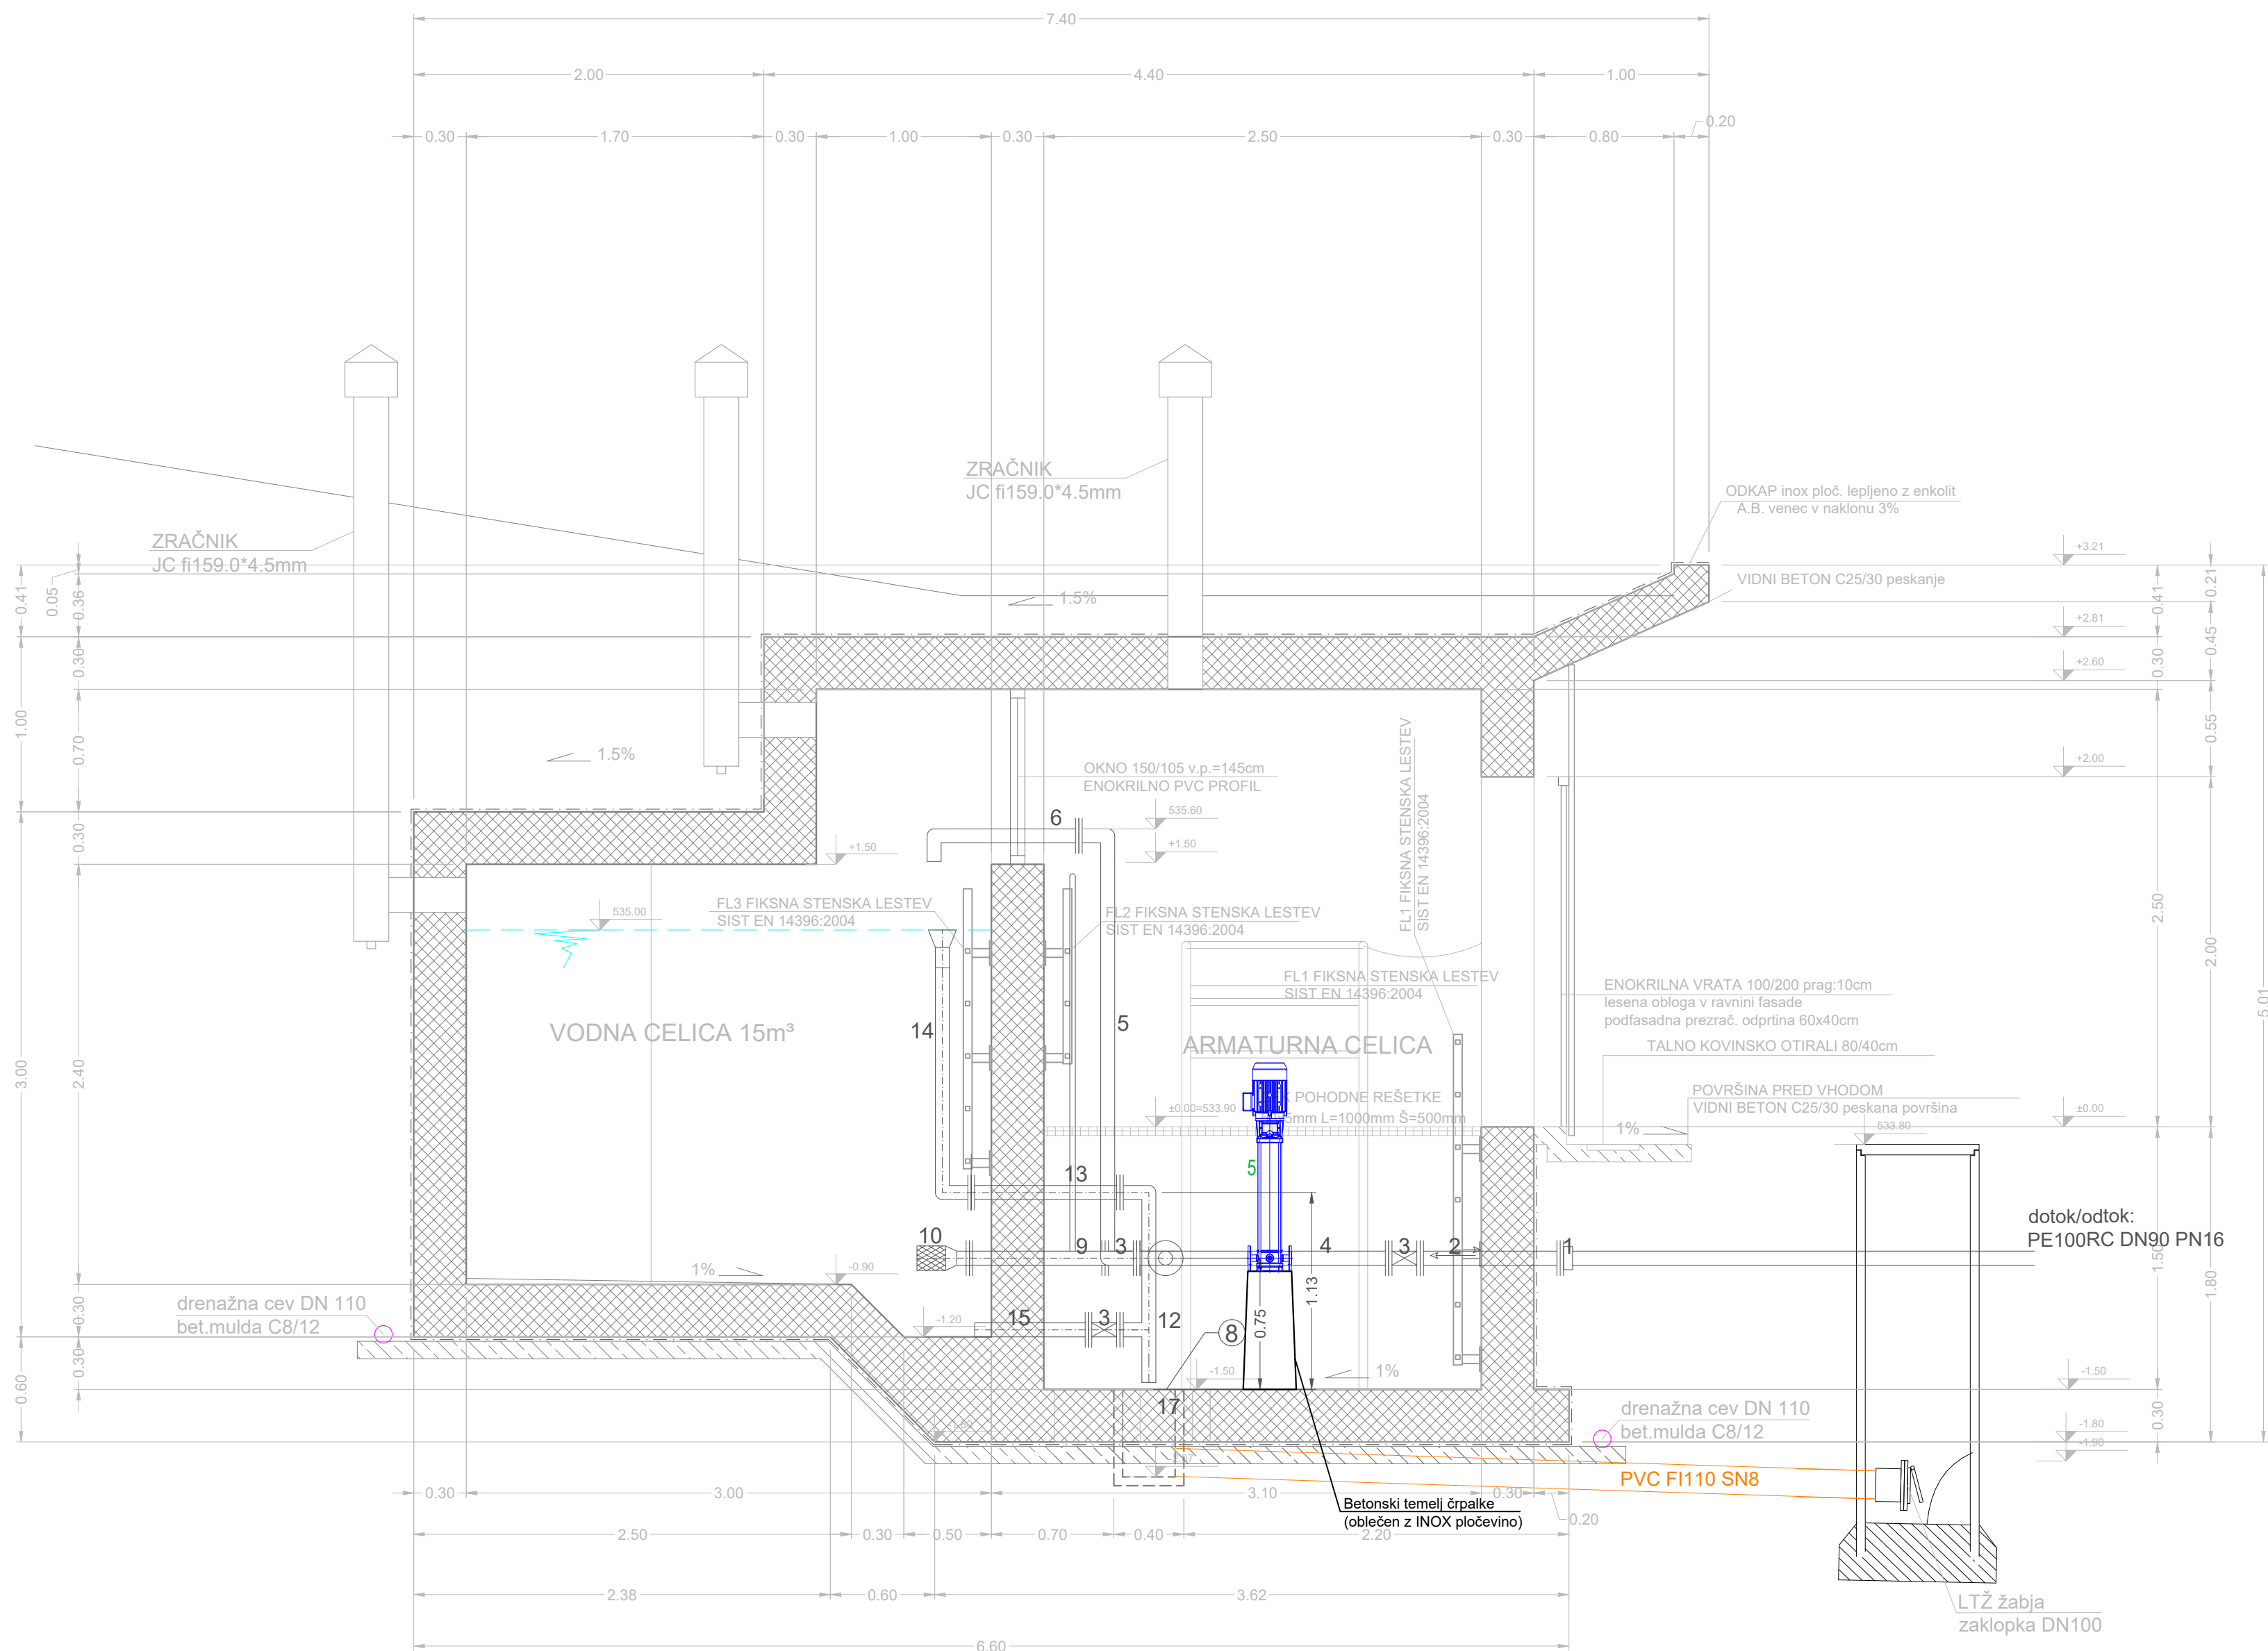

PREREZ P2

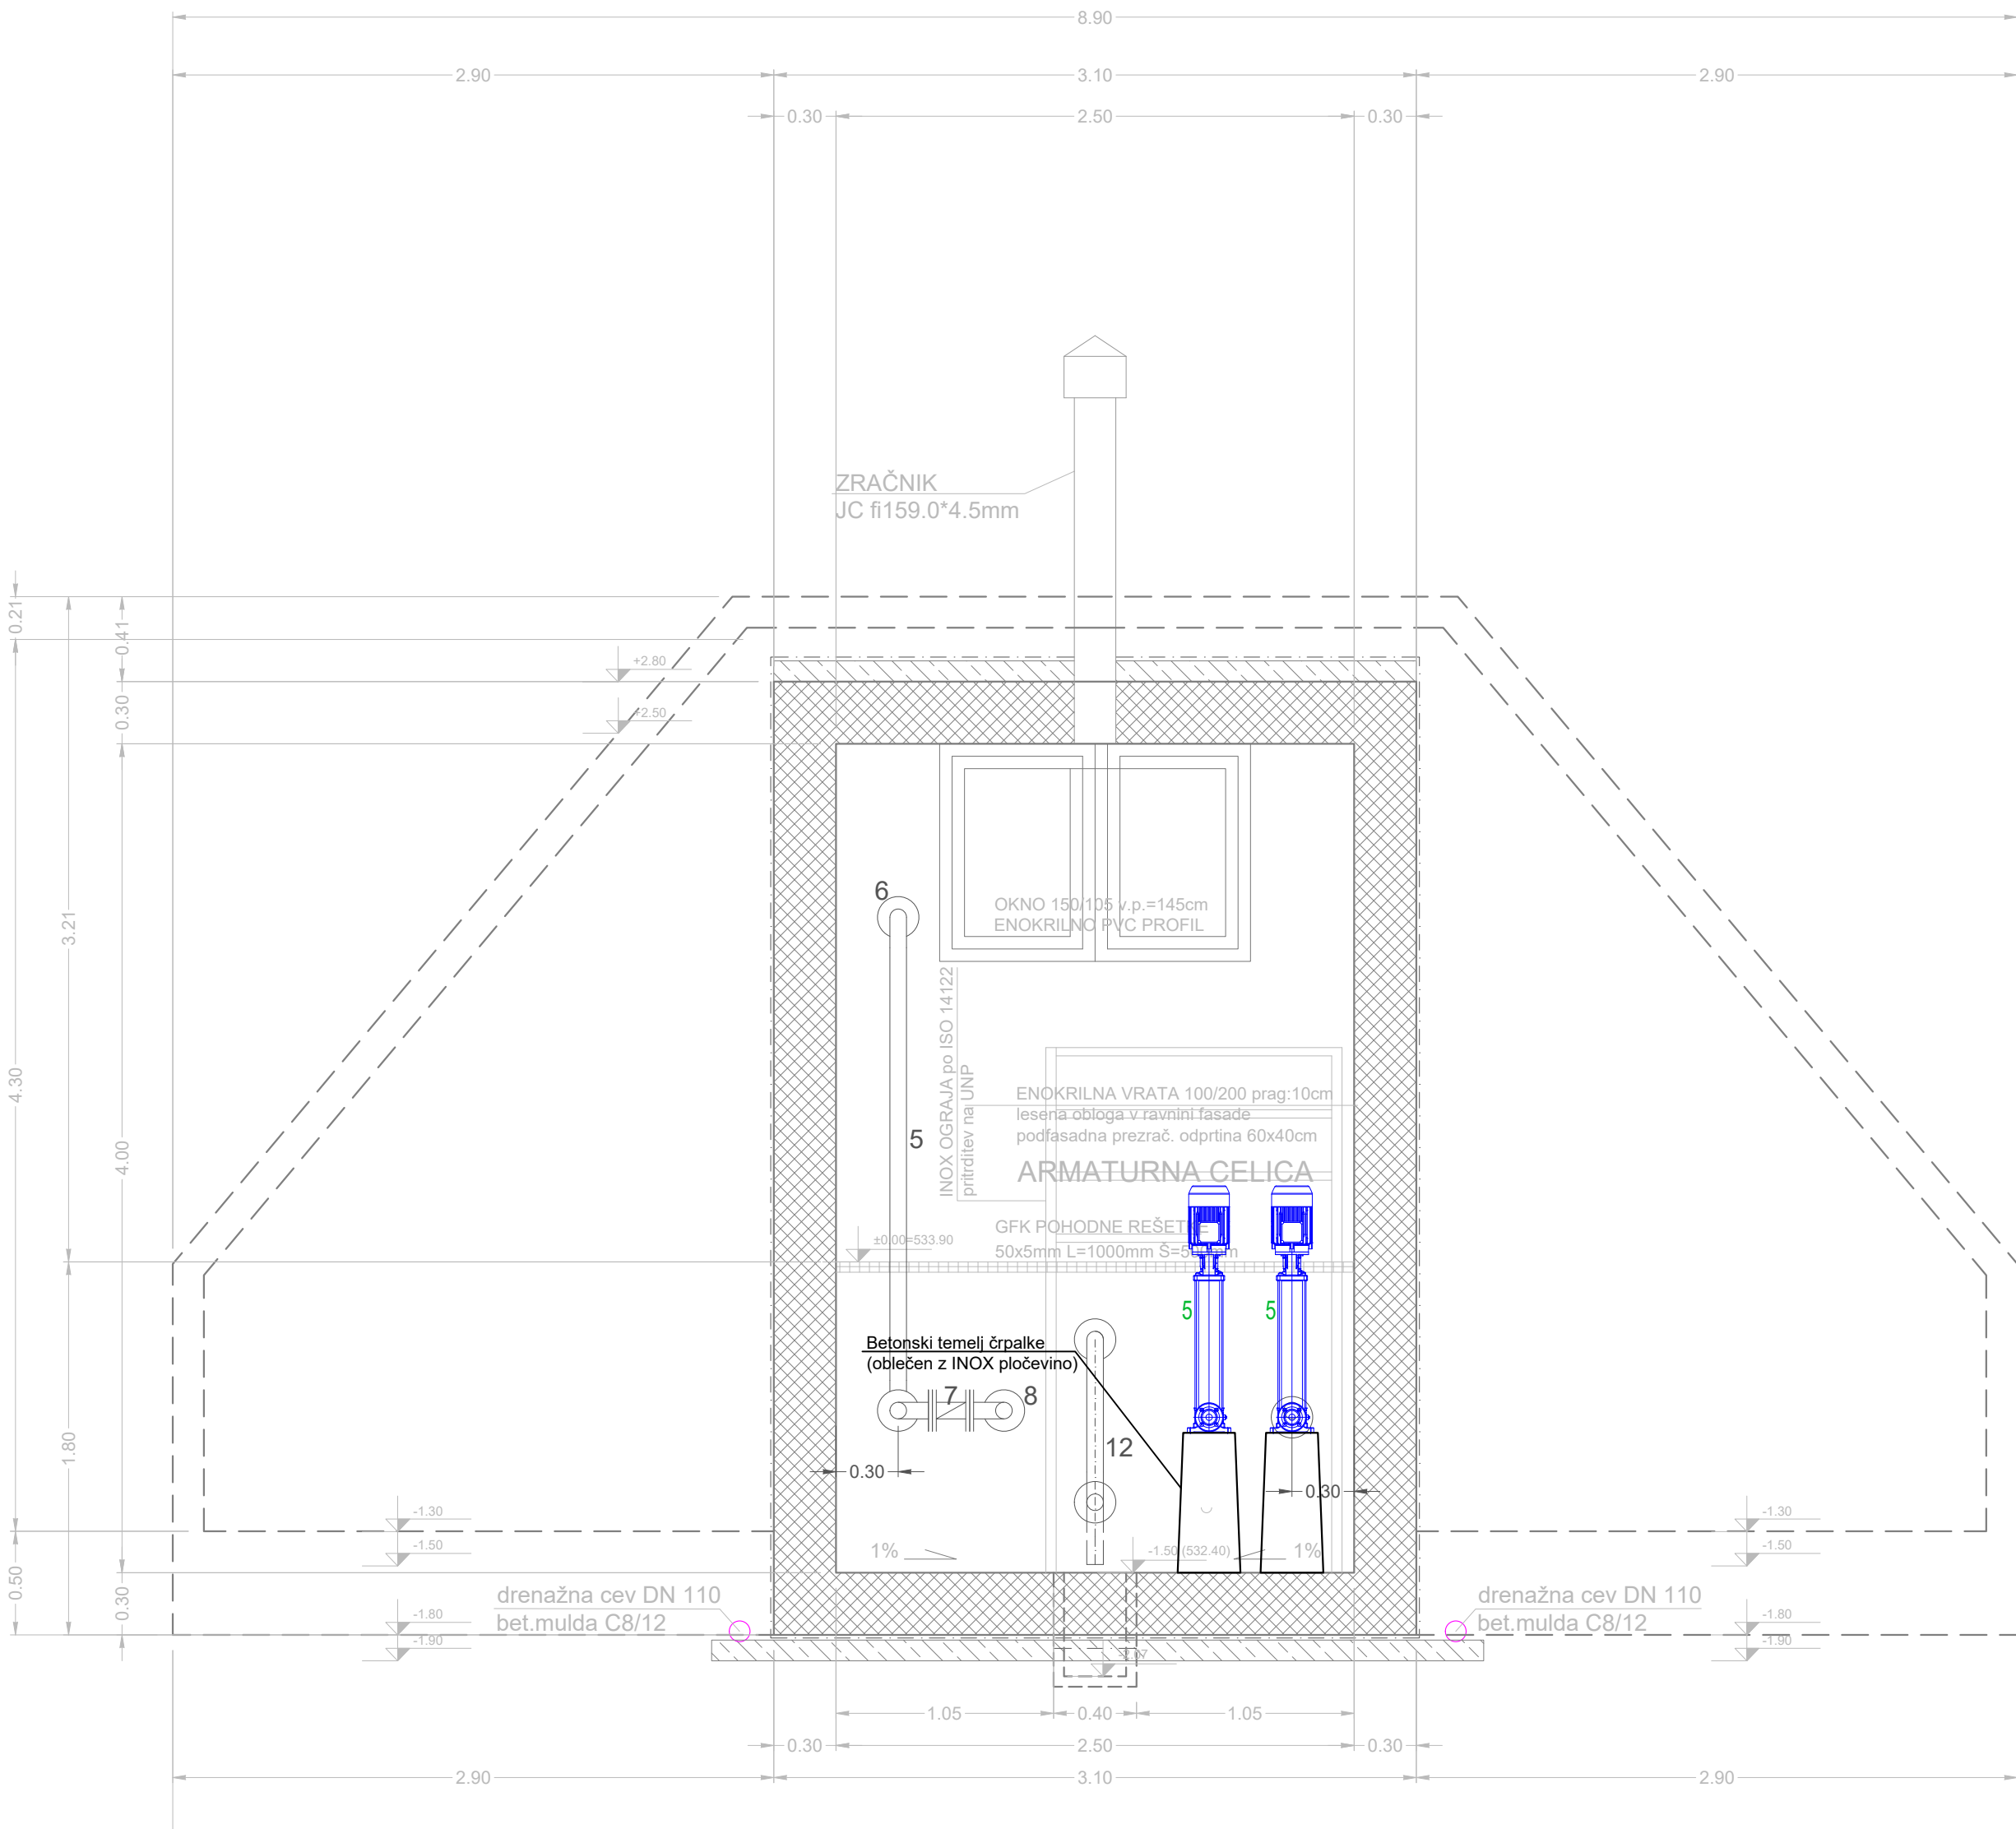

OVHODNANE SPREMEMBE			
DATUM	OPIS	POSTOJE	PODPIŠ
PROJEKTANT			
KOSTANJ-PROJEKT			
Uroš Kostanjšek s.p.			
Sima 117, 8200 Ljubljana			
NADVOJENSKA: »Razširitev vodovodnega sistema v naselju Linde«			
INVESTITOR: Občina Vojnik, Keršova 8, 8212 Vojnik			
VSEBINA PROJEKTA: PZI			
VSEBINA MATERIA: "Z" Načrt s področja gradbeništva - načrt vodovoda			
VSEBINA RABE: Tehnični priporočila, Obstoječi VH Bel potok - dograditev špalskega vodovoda (Monični načrt)			
ODGOVORNA OSOBA: Uroš Kostanjšek, dipl.inž.grad.		IZS G-3348	10.05.2023
ODGOVORNA OSOBA: Uroš Kostanjšek, dipl.inž.grad.		IZS G-3348	10.05.2023
SODRŽAJ:			
DATUM: maj 2023		VERZIJA: 1.30	ST. RABE: 2.5/62
ST. PROJEKTA: 03/2021-K-P		ST. NADVOJENSKA: 2-03/2021-K-P	ST. RABE: 2.5/62