


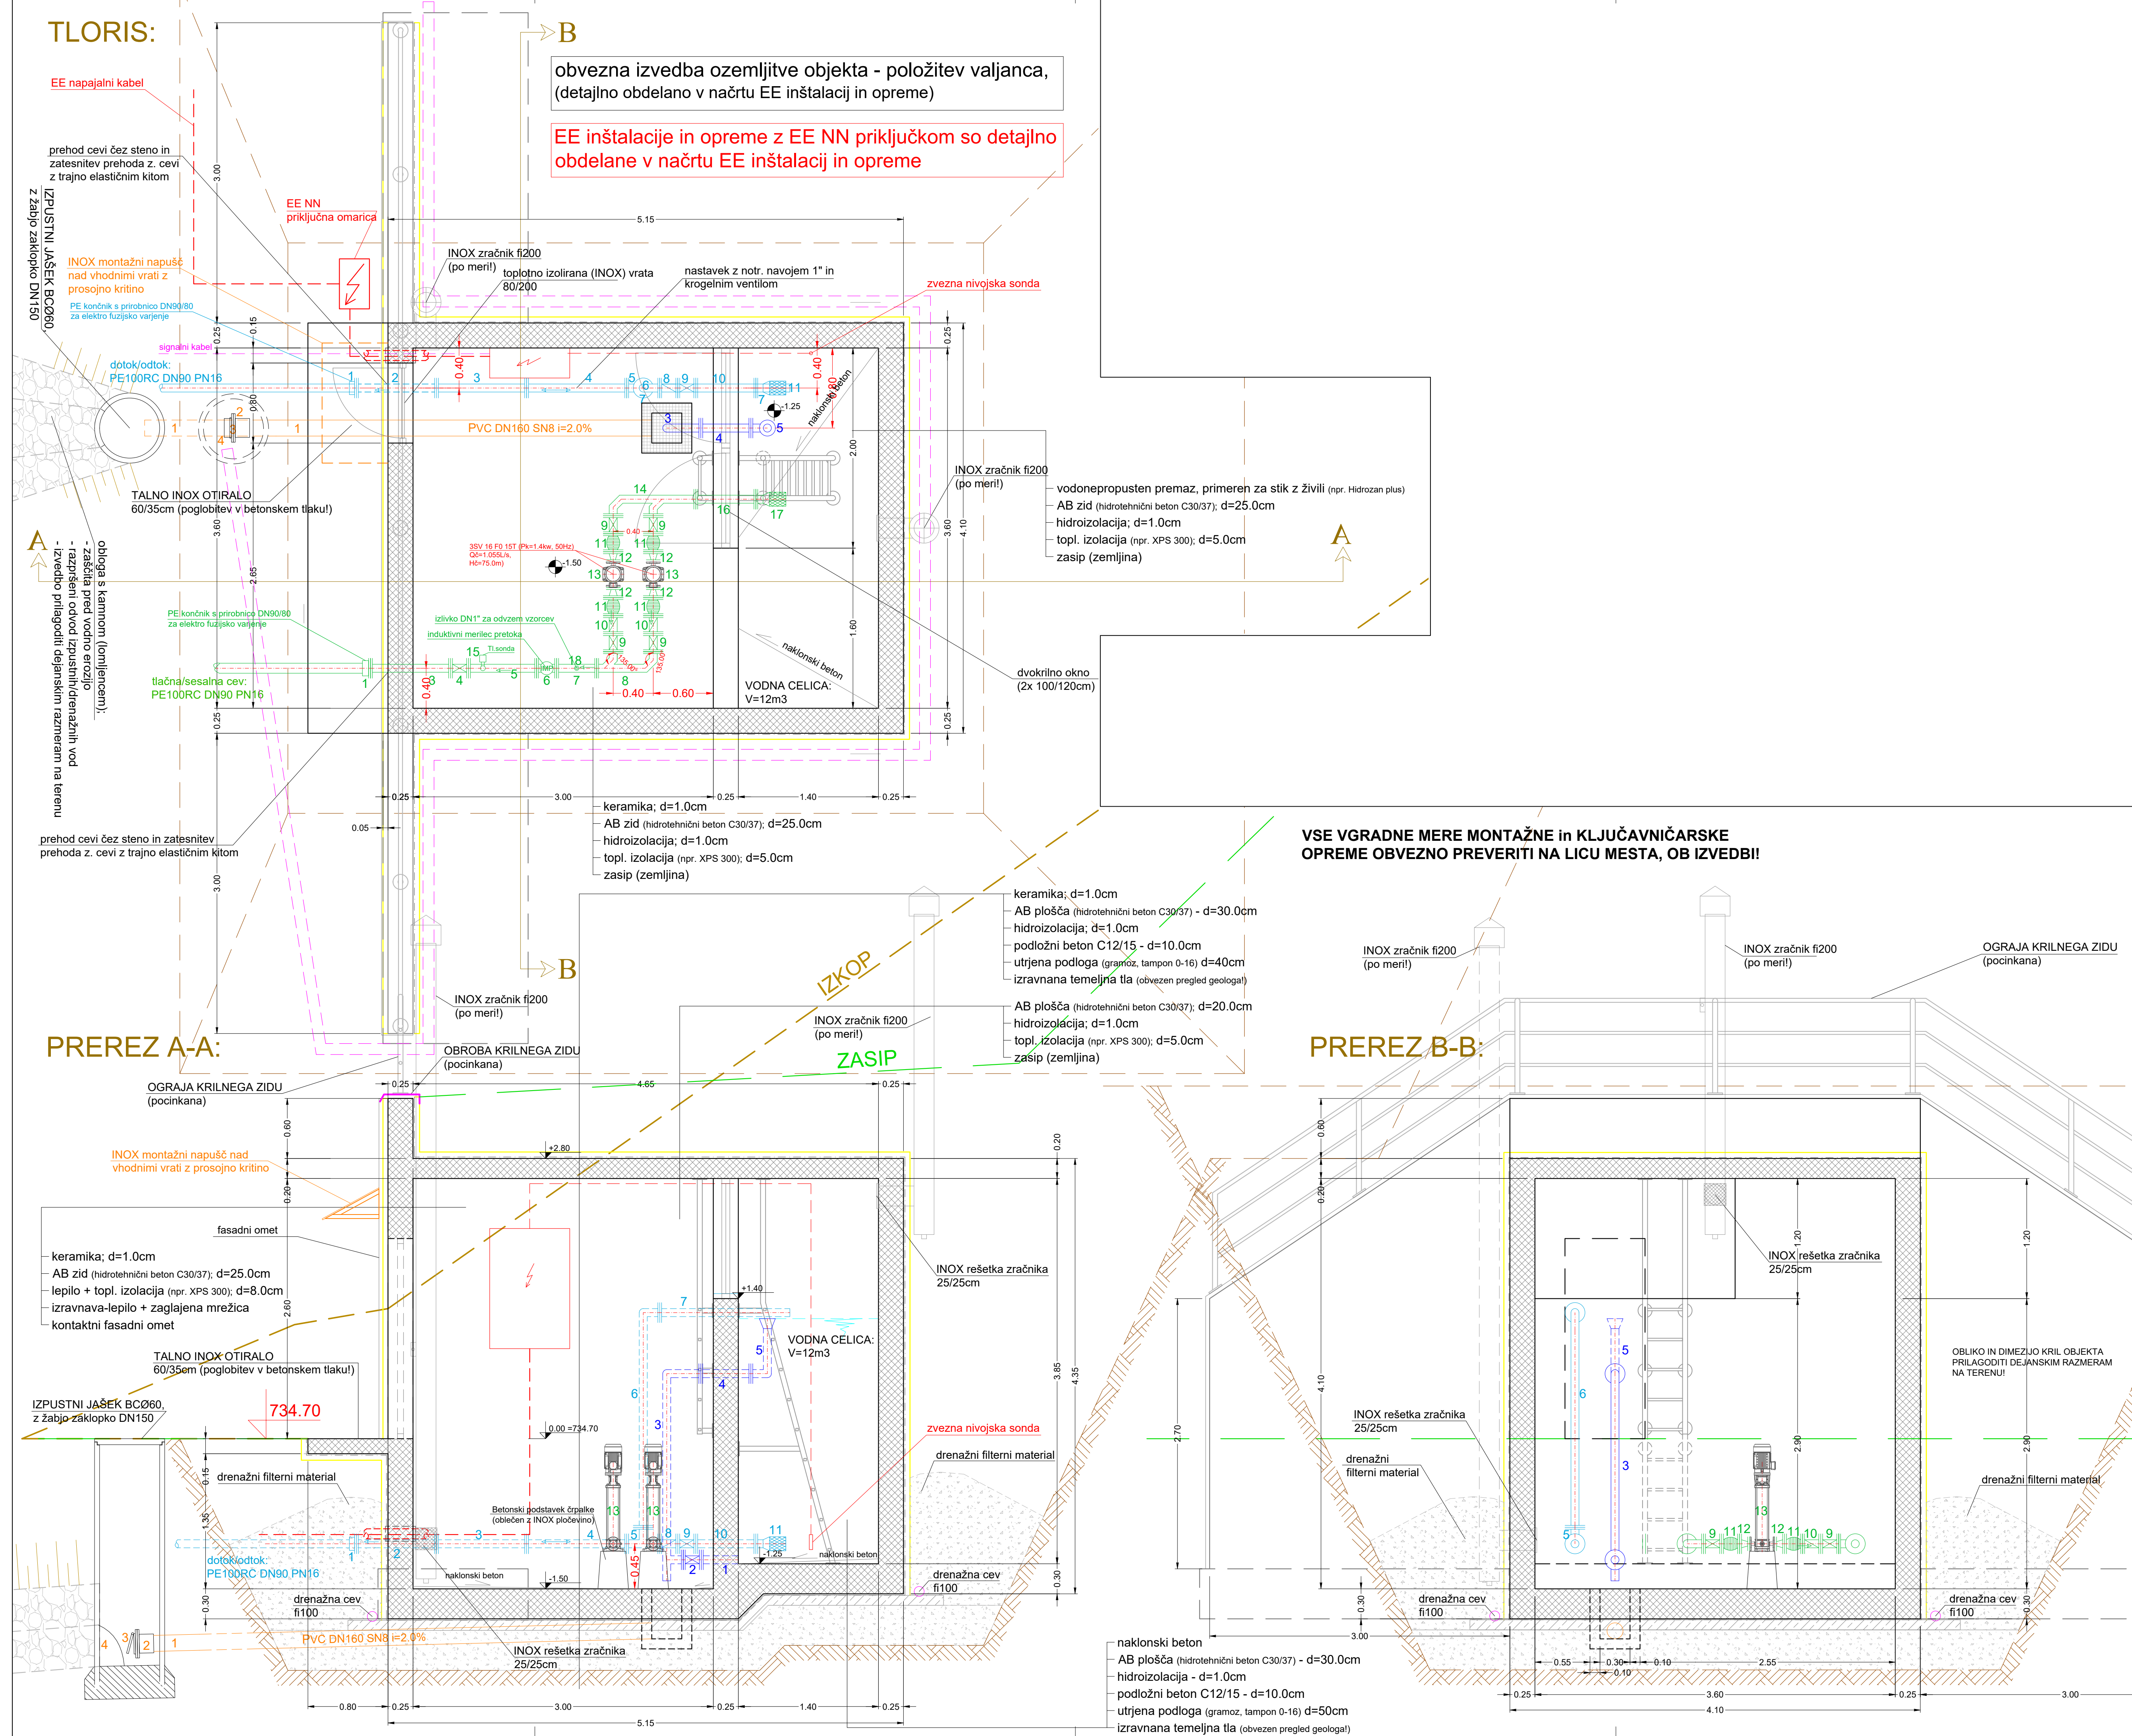

**SPESIFIKACIJA HIDROMECHANŠKE-MONTAŽNE OPREME VH2/C2:**

**DOTOK/ODTOK:**

| ŠT. EL. | OPIS                                                         | komp. |
|---------|--------------------------------------------------------------|-------|
| 1       | PE končnik s prirobnico DN80/80 za elektro fuzijsko varjenje | 1     |
| 2       | INOX FF DN80 L=800 PN16                                      | 1     |
| 3       | INOX FF DN80 PN16 L=1000mm                                   | 1     |
| 4       | INOX FF DN80 PN16 L=900mm                                    | 1     |
| 5       | INOX T DN80/80 L=330mm PN16                                  | 1     |
| 6       | INOX FFQ DN80 PN16 L=210mm                                   | 1     |
| 7       | INOX F DN80 L=1300mm PN16                                    | 1     |
| 8       | neopratni ventil DN80 PN16                                   | 1     |
| 9       | ročni zasun LTZ DN80 PN16, s koleksom                        | 1     |
| 10      | INOX FF DN80 L=600 PN16                                      | 1     |
| 11      | INOX sesalni koš DN80 PN16                                   | 1     |

**TLAČNO/SESAJNI DEL:**

| ŠT. EL. | OPIS                                                                         | komp. |
|---------|------------------------------------------------------------------------------|-------|
| 1       | PE končnik s prirobnico DN80/80 za elektro fuzijsko varjenje                 | 1     |
| 2       | INOX FF DN80 L=800 PN16                                                      | 1     |
| 3       | INOX FF DN80 L=680mm PN16 z nastavkom za tlačno sondo (notranji navoj DN25)  | 1     |
| 4       | INOX FF DN80 L=400mm PN16, z nastavkom za izlivko DN1" (notranji navoj DN25) | 1     |
| 5       | INOX FFF kos DN80 L=565 z odcepoma DN80 PN16 (izdelano po meri)              | 1     |

**PRETOK/IZPUST:**

| ŠT. EL. | OPIS                                        | komp. |
|---------|---------------------------------------------|-------|
| 1       | INOX F DN80 L=170mm PN16                    | 1     |
| 2       | INOX F DN80 L=170mm PN16                    | 1     |
| 3       | INOX FFQ DN80 z odcepoma DN80 L=2410mm PN16 | 1     |
| 4       | INOX FF DN80 L=500 PN16                     | 1     |
| 5       | INOX FF DN80 L=715mm PN16                   | 1     |

**IZPUSTNI OBJEKT:**

| ŠT. EL. | OPIS                                                            | komp. |
|---------|-----------------------------------------------------------------|-------|
| 1       | PVC DN160 SN8                                                   | L=12m |
| 2       | MJ spojka za PVC DN160/150                                      | 1     |
| 3       | LTZ zdajni pokrov DN150                                         | 1     |
| 4       | betonski cev BČ 60cm L=1.0-2.20m                                | 2     |
| 5       | LTZ pokrov 600 z betonskim nastavkom pokrova za cev BČ600, 25KN | 2     |

**DROBNI MATERIAL IN OPREMA :**

| ŠT. EL. | OPIS                                       | komp. |
|---------|--------------------------------------------|-------|
| 1       | neopratni INOX vijaki z matico in podložko | 1     |
| 2       | gumi med-poročnikova ventila               | 1     |

**EVOLUCIJSKE SPREMEMBE:**

| DATUM | OPIS | POTRDI | PODPIS |
|-------|------|--------|--------|
|       |      |        |        |

**PROJEKTANT:**

Uroš Kostanjšek s.p.

Strmca 117, 3270 Laško

**INVESTITOR:**

OBČINA VOJNIK, Keršova ul.8, 3212 Vojnik

**VRSTA PROJEKTA:**

PZI

**VRSTNA PRAVE:**

Vodohran VH2/C2, Gradbeni, montažni in konstrukcijski prikaz

**ODJ. ODB. PROJEKTA:**

Uroš Kostanjšek, dipl.inž.grad.

IZS G-3348 17.05.2023

**ODJ. ODB. PROJEKTA:**

Uroš Kostanjšek, dipl.inž.grad.

IZS G-3348 17.05.2023

**DATUM:**

17.05.2023

**ST. PROJEKTA:**

1.30

**ST. NAČRTA:**

2.5.8/1