


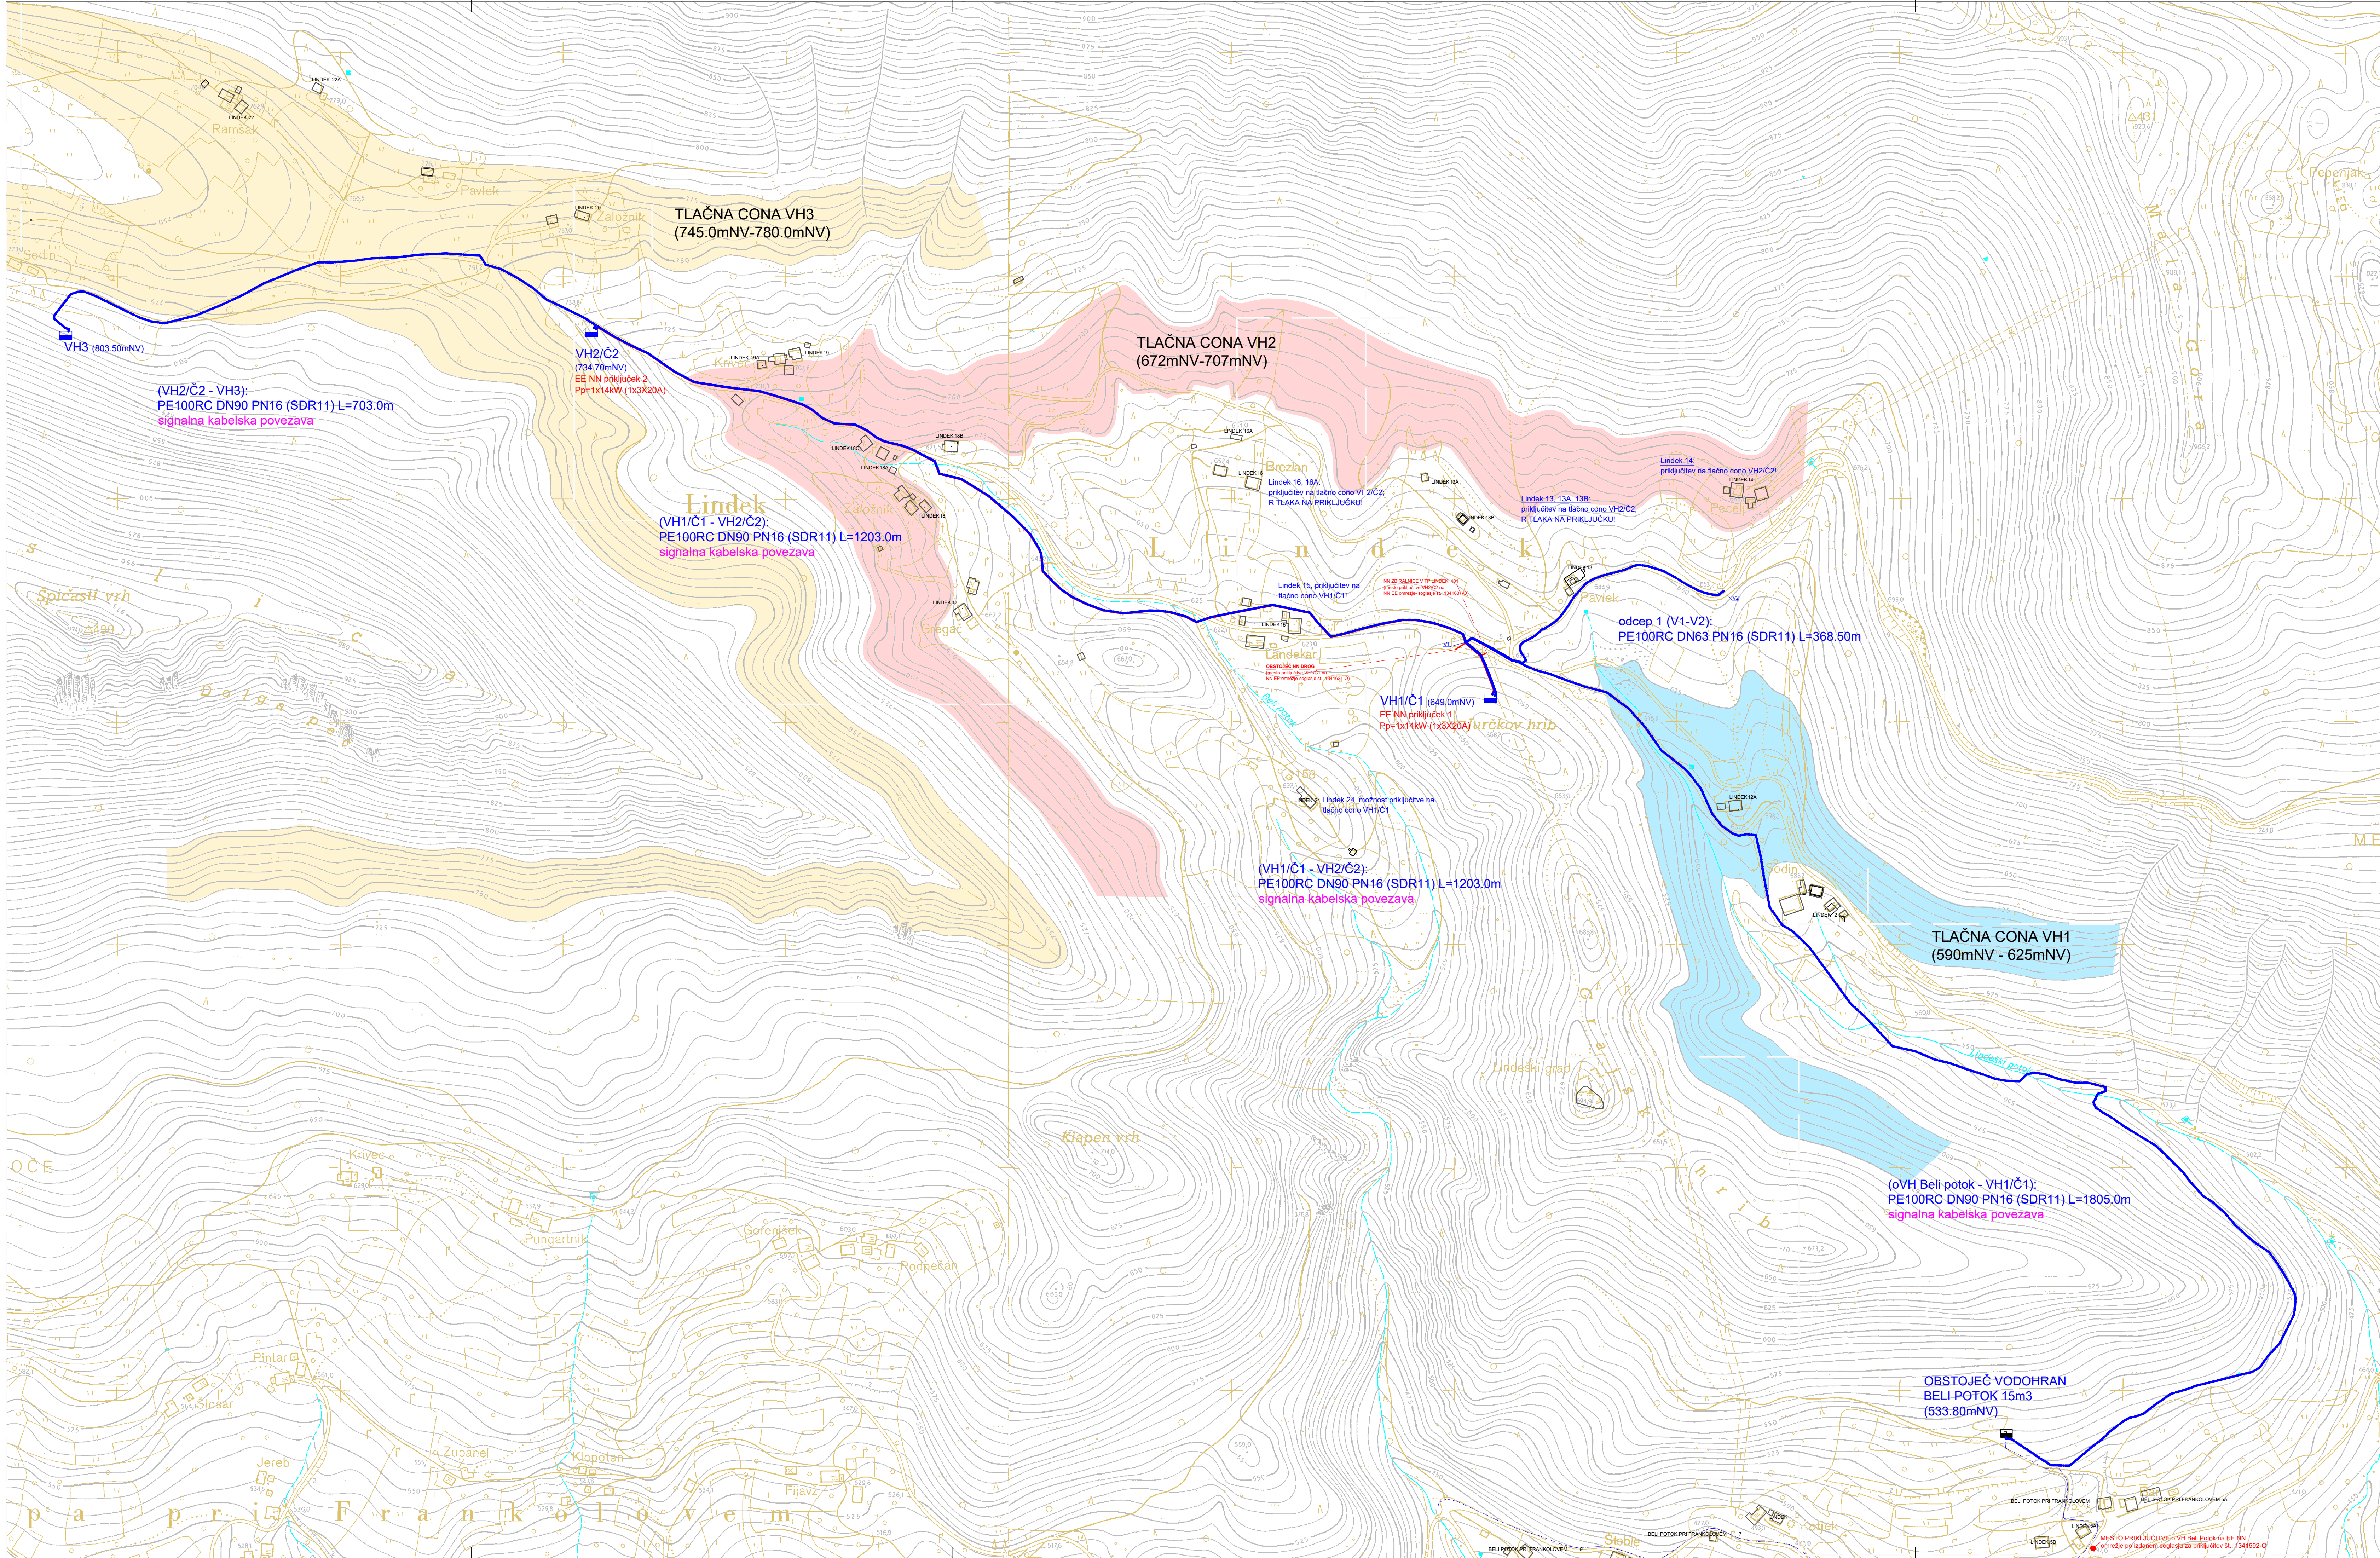

LEGENDA:

obstoječe:

- obstoječi vodovod (izveden v letu 2020)
- obstoječi vodohran Beli potok (izveden v letu 2020)
- obstoječi objekti, predvideni za priključitev

projektirano:

- projektirani vodovod
- signalno-komunikacijska povezava med objekti
- EE NN priključek objektov VH1/C1 in VH2/C2 (det. obdelano v posebnem načrtu EE NN priključkov)
- objekti (vodohrani in črpalšča)

tlačne cone vodooskrbe (2,5 - 6,0 bar):

- tlačna cona VH1/C1 (590mNV - 625mNV)
- tlačna cona VH2/C2 (672mNV - 707mNV)
- tlačna cona VH3 (745mNV - 780mNV)

EVENTIRANJE EPREMIER		POTREB	
DATUM	OPIS	POTREB	PODPI
PROJEKTANT			
KOSTANJ-PROJEKT			
Uroš Kostanješek s.p.			
Stimca 117, 3270 Laško			
NAZIV OBJEKTA			
Razširitev vodovodnega sistema v naselju Lindeš			
INVESTITOR			
OBČINA VOJNIK, Keršova ul.8, 3212 Vojnik			
VRSTA PROJEKTNE DOKUMENTACIJE			
PZI			
VRSTA NAČRTA			
0 Vodilni načrt			
VSEBINA REŠE			
Grafični prikazi - pregledna situacija TTN			
PROJEKTANT	Uroš Kostanješek, dipl.inž.grad.	IDENT.ŠT.	DATUM POPIRA
POS. PROJEKTANT	Uroš Kostanješek, dipl.inž.grad.	IZS G-3348	10.05.2023
SOIZDELAVCI		IZS G-3348	10.05.2023
DATUM	maj 2023	VERZI	ŠT. REŠE
ŠT. PROJEKTA	03/2021-K-P	ŠT. NAČRTA	2-03/2021-K-P
		1:3000	7.0